


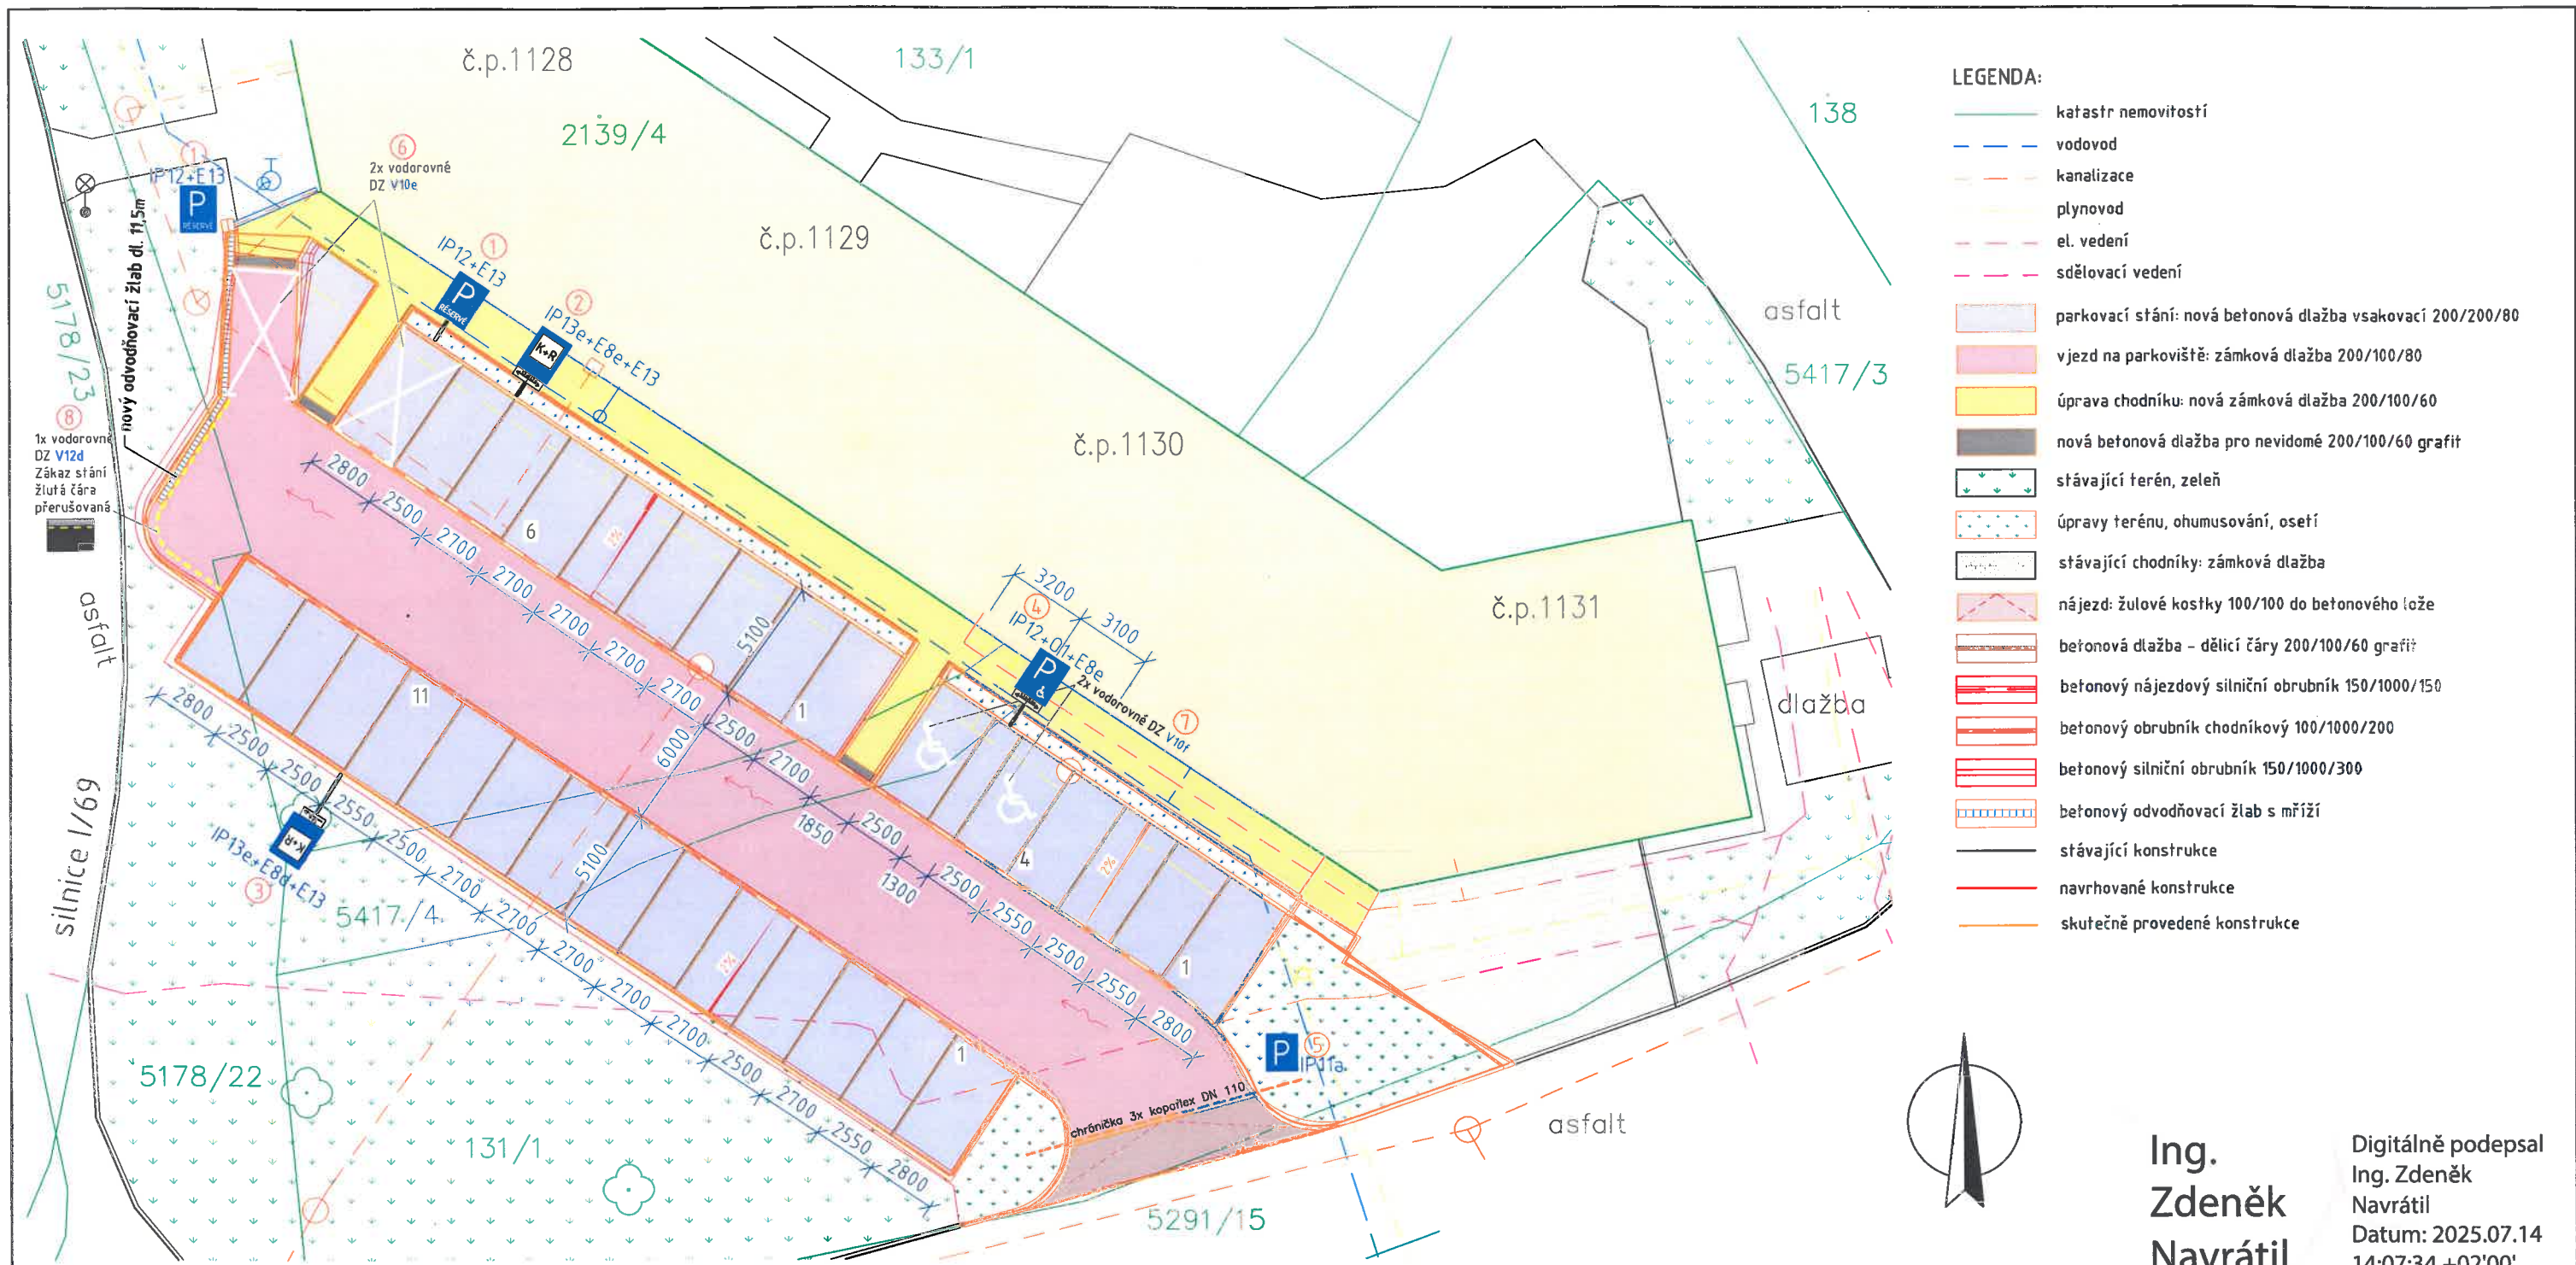

- LEGENDA:**
- katastr nemovitostí
 - vodovod
 - kanalizace
 - plynovod
 - el. vedení
 - sdělovací vedení
 - parkovací stání: nová betonová dlažba vsakovací 200/200/80
 - vjezd na parkoviště: zámková dlažba 200/100/80
 - úprava chodníku: nová zámková dlažba 200/100/60
 - nová betonová dlažba pro nevidomé 200/100/60 grafit
 - stávající terén, zeleň
 - úpravy terénu, ohumusování, osetí
 - stávající chodníky: zámková dlažba
 - nájezd: žulové kostky 100/100 do betonového lože
 - betonová dlažba - dělicí čára 200/100/60 grafit
 - betonový nájezdový silniční obrubník 150/1000/150
 - betonový obrubník chodníkový 100/1000/200
 - betonový silniční obrubník 150/1000/300
 - betonový odvodňovací žlab s mříží
 - stávající konstrukce
 - navrhované konstrukce
 - skutečně provedené konstrukce



Ing.
Zdeněk
Navrátil


Digitálně podepsal
Ing. Zdeněk
Navrátil
Datum: 2025.07.14
14:07:34 +02'00'

Svislé dopravní značení:

- ① IP12 Vyhrazené parkoviště a Dodatková tabulka E13 Text (2 x)
- ② IP13e Parkoviště K+R a Dodatkové tabulky: E13 Text a E8e Úsek platnosti
- ③ IP13e Parkoviště K+R a Dodatkové tabulky: E13 Text a E8d Úsek platnosti
- ④ IP12+01 Vyhrazené parkoviště pro invalidy a Dodatková tabulka E8e Úsek platnosti
- ⑤ IP11a Parkoviště

Vodorovné dopravní značení:

- ⑥ V10e Vyhrazené parkoviště (2x)
- ⑦ V10f Vyhrazené parkoviště pro invalidy (2x)
- ⑧ V12d Zákaz stání - žlutá čára přerušovaná u okraje vozovky, vyznačuje úsek, kde je zakázáno stání. Může být vyznačena i na obrubníku vedle vozovky.

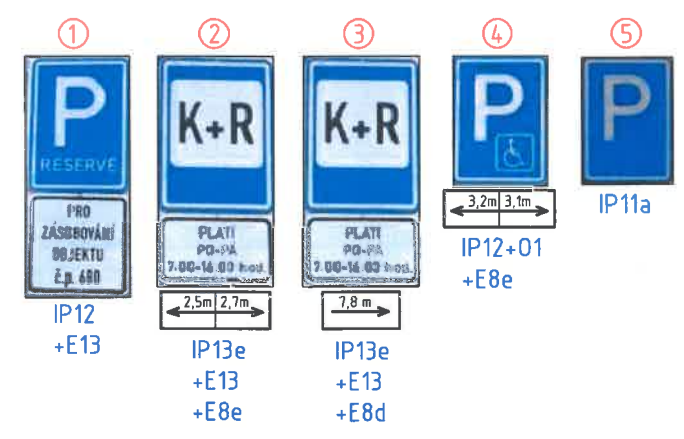

ZODPOVĚDNÝ PROJEKTANT:	VYPRACOVAL:	Ing. Zdeněk Navrátil, Sadová 1077, 763 12 Vizovice	
Ing. Zdeněk Navrátil	Ing. Zdeněk Navrátil	tel: 774 348 959, e-mail: navratil15@seznam.cz	
ZAMĚŘIL:	ZAMĚŘENÍ ZPRACOVAL:	KRESLILA:	Souřad. systém: S-JTSK
Ing. Jaroslav Eršil	Ing. Zdeněk Navrátil	Mgr. Zuzana Navrátilová	Výškový systém: B.p.v.
INVESTOR: Město Vizovice, Masarykovo nám. 1007, 763 12 Vizovice			DATUM: 6/2025
MÍSTO STAVBY: Masarykovo nám., Vizovice, p.č. 131/1, 133/1, 5417/4, k.ú. Vizovice			STUPĚŇ: DSPS
STAVBA: Rozšíření parkovacích stání před BD - p.č.st. 2139/4, Vizovice			MĚŘÍTKO: 1 : 250
SITUACE - skutečné provedení			VÝKRES: D 02