



PŘÍLOHA K Č.J.: MUVIZ

006042/2025

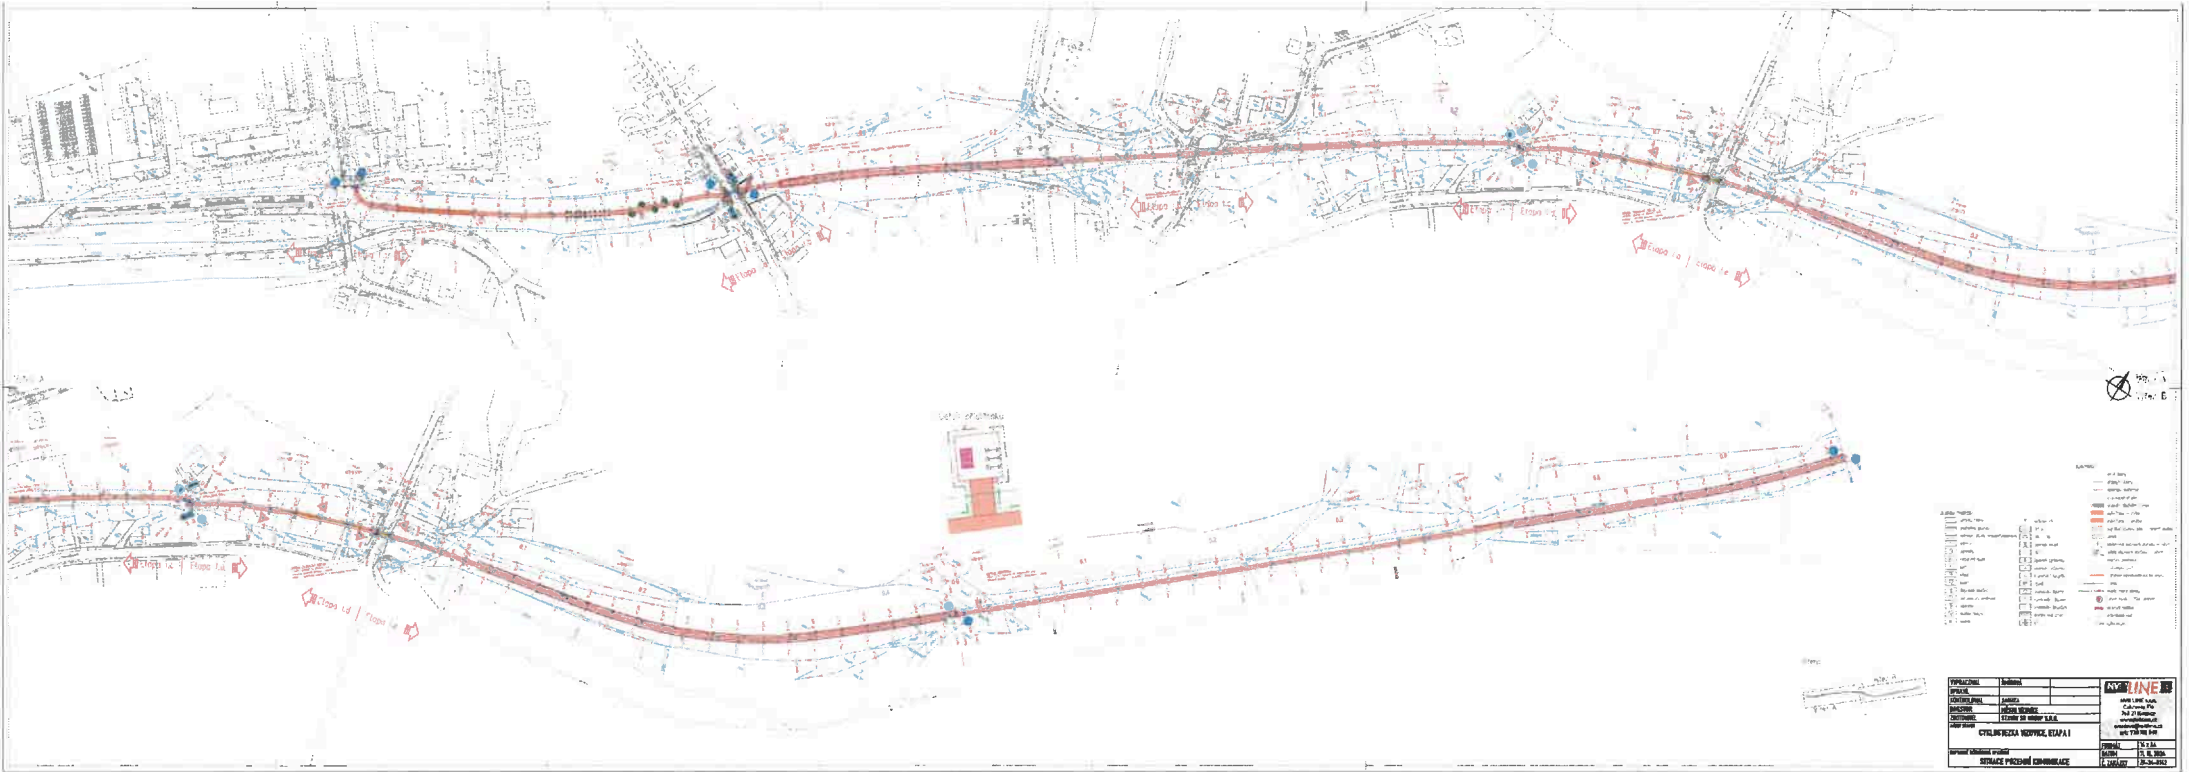

PŘÍLOHA K Č.J.: MUVIZ

006042/2015

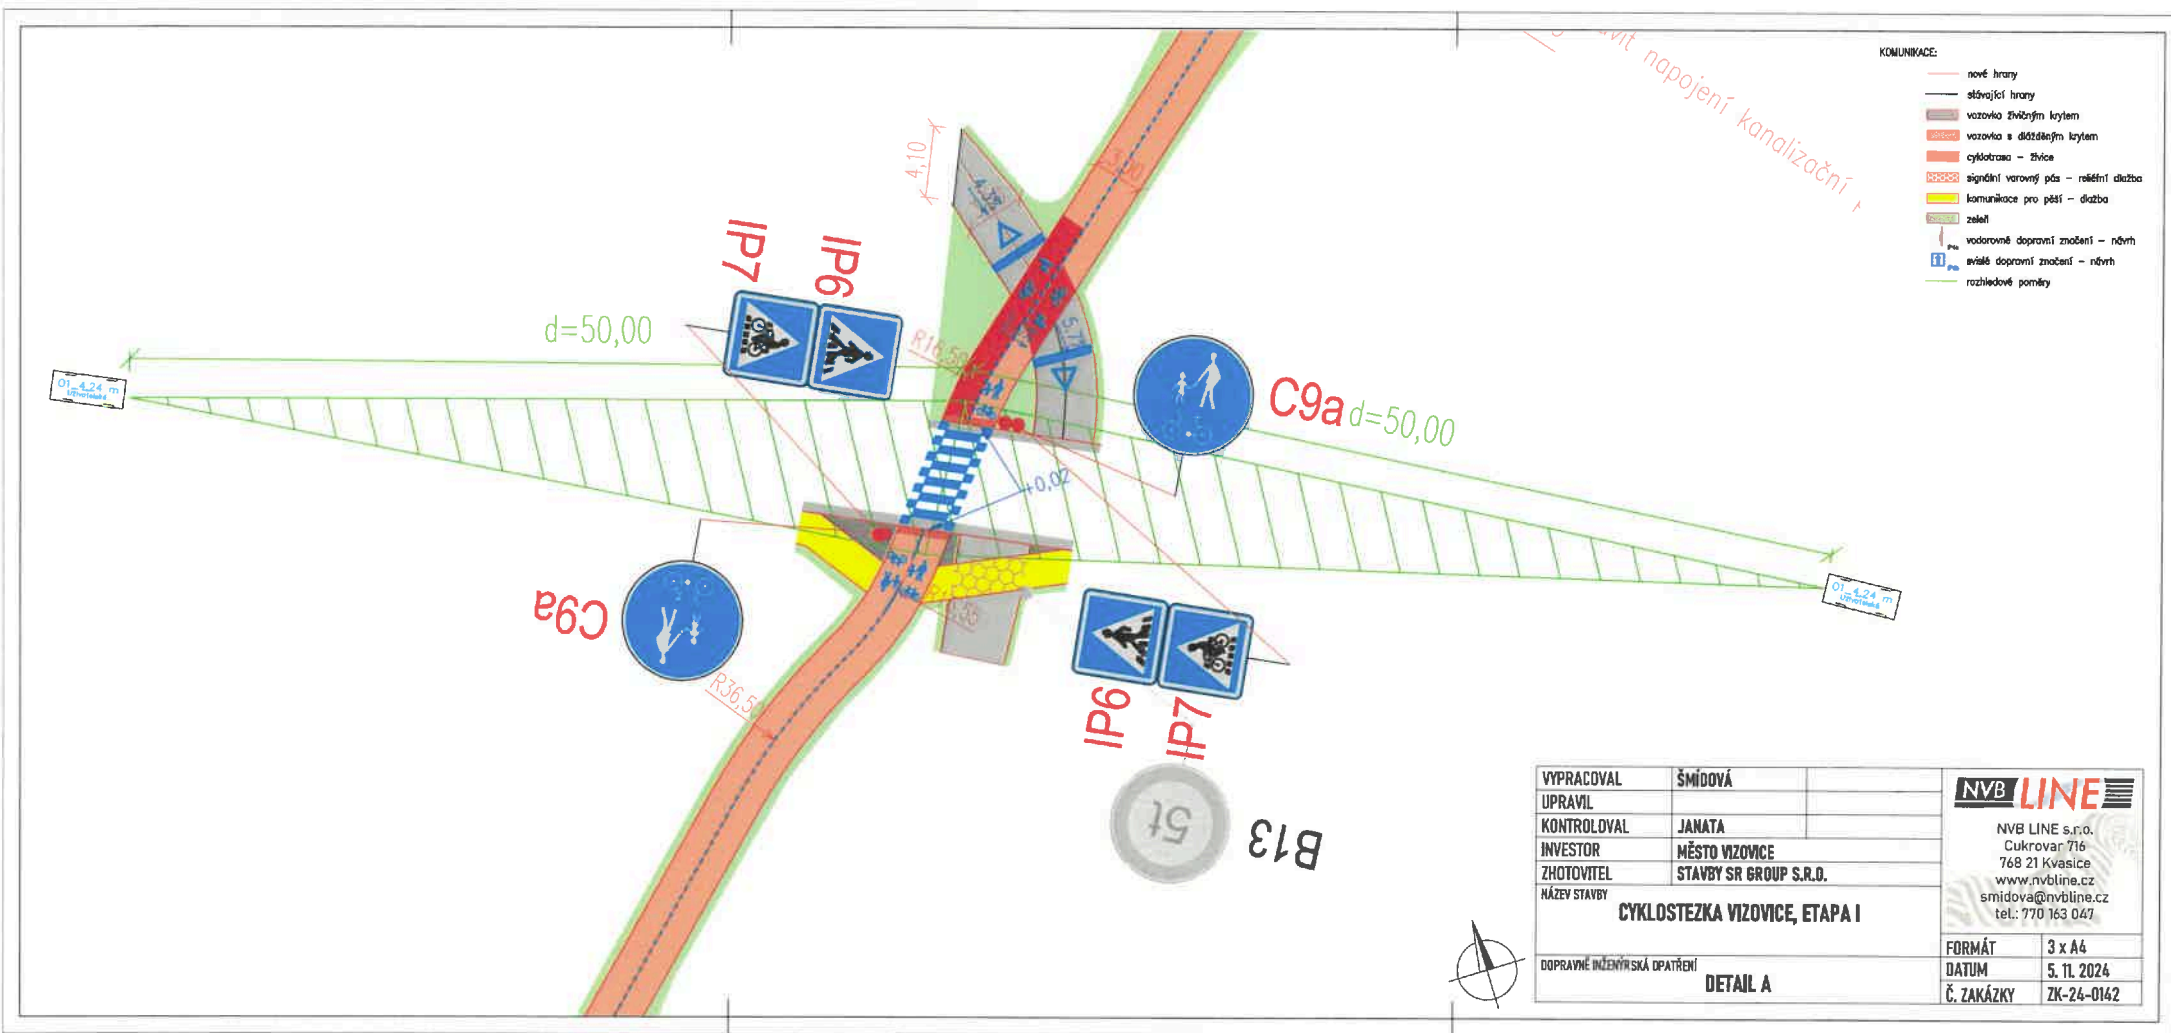

VYPRACOVAL	ŠMÍDOVÁ	
UPRAVIL		
KONTROLOVAL	JANATA	
INVESTOR	MĚSTO VIZOVCE	
ZHOTOVITEL	STAVBY SR GROUP S.R.O.	
NÁZEV STAVBY	CYKLOSTEZKA VIZOVCE, ETAPA I	
DOPRAVNĚ INŽENÝRSKÁ OPATŘENÍ	DETAIL A	

NVB LINE


NVB LINE s.r.o.
 Cukrovar 716
 768 21 Kvasice
 www.nvbline.cz
 smidova@nvbline.cz
 tel.: 770 163 047

FORMÁT	3 x A4
DATUM	5. 11. 2024
Č. ZAKÁZKY	ZK-24-0142

PŘÍLOHA K Č.J.: MUVIZ
 006042/2025

KOMUNIKACE:

- nově hrany
- stávající hrany
- související objekt
- vozovka živičným krytem
- vozovka s dlážděným krytem
- cyklotrasa – žívce
- signální varovný pás – reliéfní dlažba
- komunikace pro pěší – dlažba
- zeleň
- vodorovně dopravní značení – návrh
- svislé dopravní značení – návrh
- rozhledové poměry

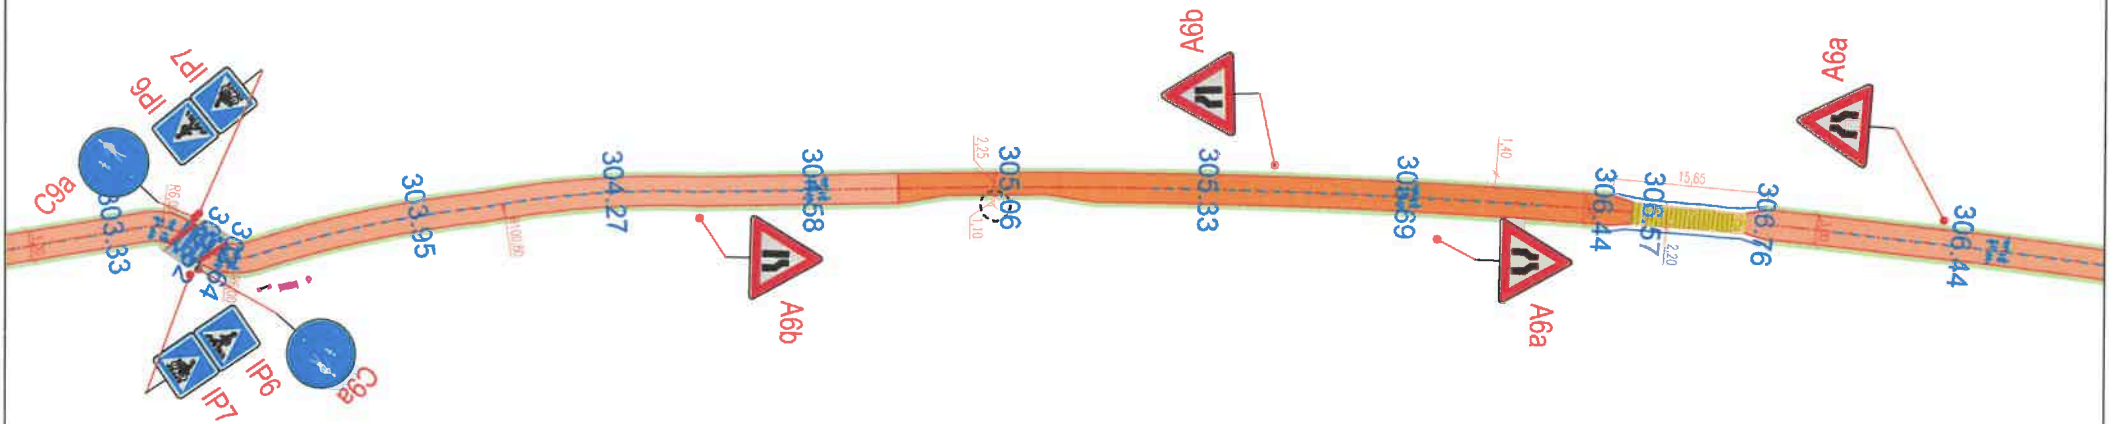

PŘÍLOHA K Č.J.: MUVIZ
 006042 / Dod. 5

VYPRACOVAL	ŠMÍDOVÁ	<p>NVB LINE s.r.o. Cukrovar 716 768 21 Kvasice www.nvblincz smidova@nvblincz tel.: 770 163 047</p>
UPRAVIL		
KONTOLOVAL	JANATA	
INVESTOR	MĚSTO VIZOVICE	
ZHOTOVITEL	STAVBY SR GROUP S.R.O.	
NÁZEV STAVBY	CYKLOSTEZKA VIZOVICE, ETAPA I	
DOPRAVNĚ INŽENÝRSKÁ OPATŘENÍ	DETAIL C	
FORMÁT	2 x A4	
DATUM	5. 11. 2024	
Č. ZAKÁZKY	ZK-24-0142	