SCHÉMA I. - výjezd a vjezd vozidel stavby na silnici I/69 a snížení nejvyšší povolené rychlosti na 70 km/hod.

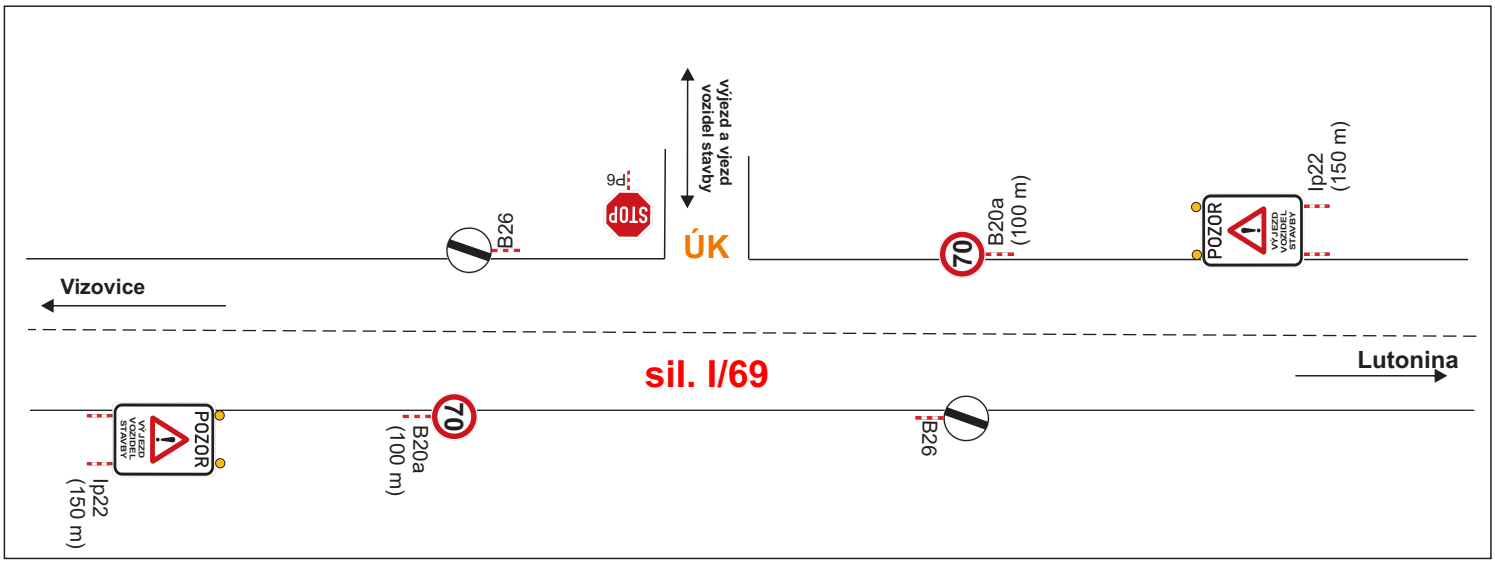

DZ bude umístěno dle Tp66 - Zásady pro označování pracovních míst na pozemních komunikacích.

Stávající trvalé DZ, které bude v rozporu s přechodnou úpravou silničního provozu bude dočasně překryto nebo přeškrtnuto.

VYPRACOVAL: Radka Zeťáková	ODSOUHLASIL:	VACULA SILNIČNÍ s.r.o. IČO: 031 81 936 Sídlo: Růžová 272/1, 110 00 Praha 1 Provozovna: Sázany 539, 756 43 Kelč
KRAJ: Zlínský	INVESTOR: Technické služby města Vizovice, p.o.	
M.Ú.: Zlín	ZHOTOVITEL: Vacula silniční s.r.o.	
AKCE: Vjezd a výjezd vozidel stavby - oprava účelové komunikace Manství		FORMÁT: A4
		DATUM: 5/2025
PŘÍLOHA: SITUACE - PŘECHODNÉ DOPRAVNÍ ZNAČENÍ		ZAK.ČÍS.: Z07425DZ
		ARCHIVNÍ ČÍS.: