


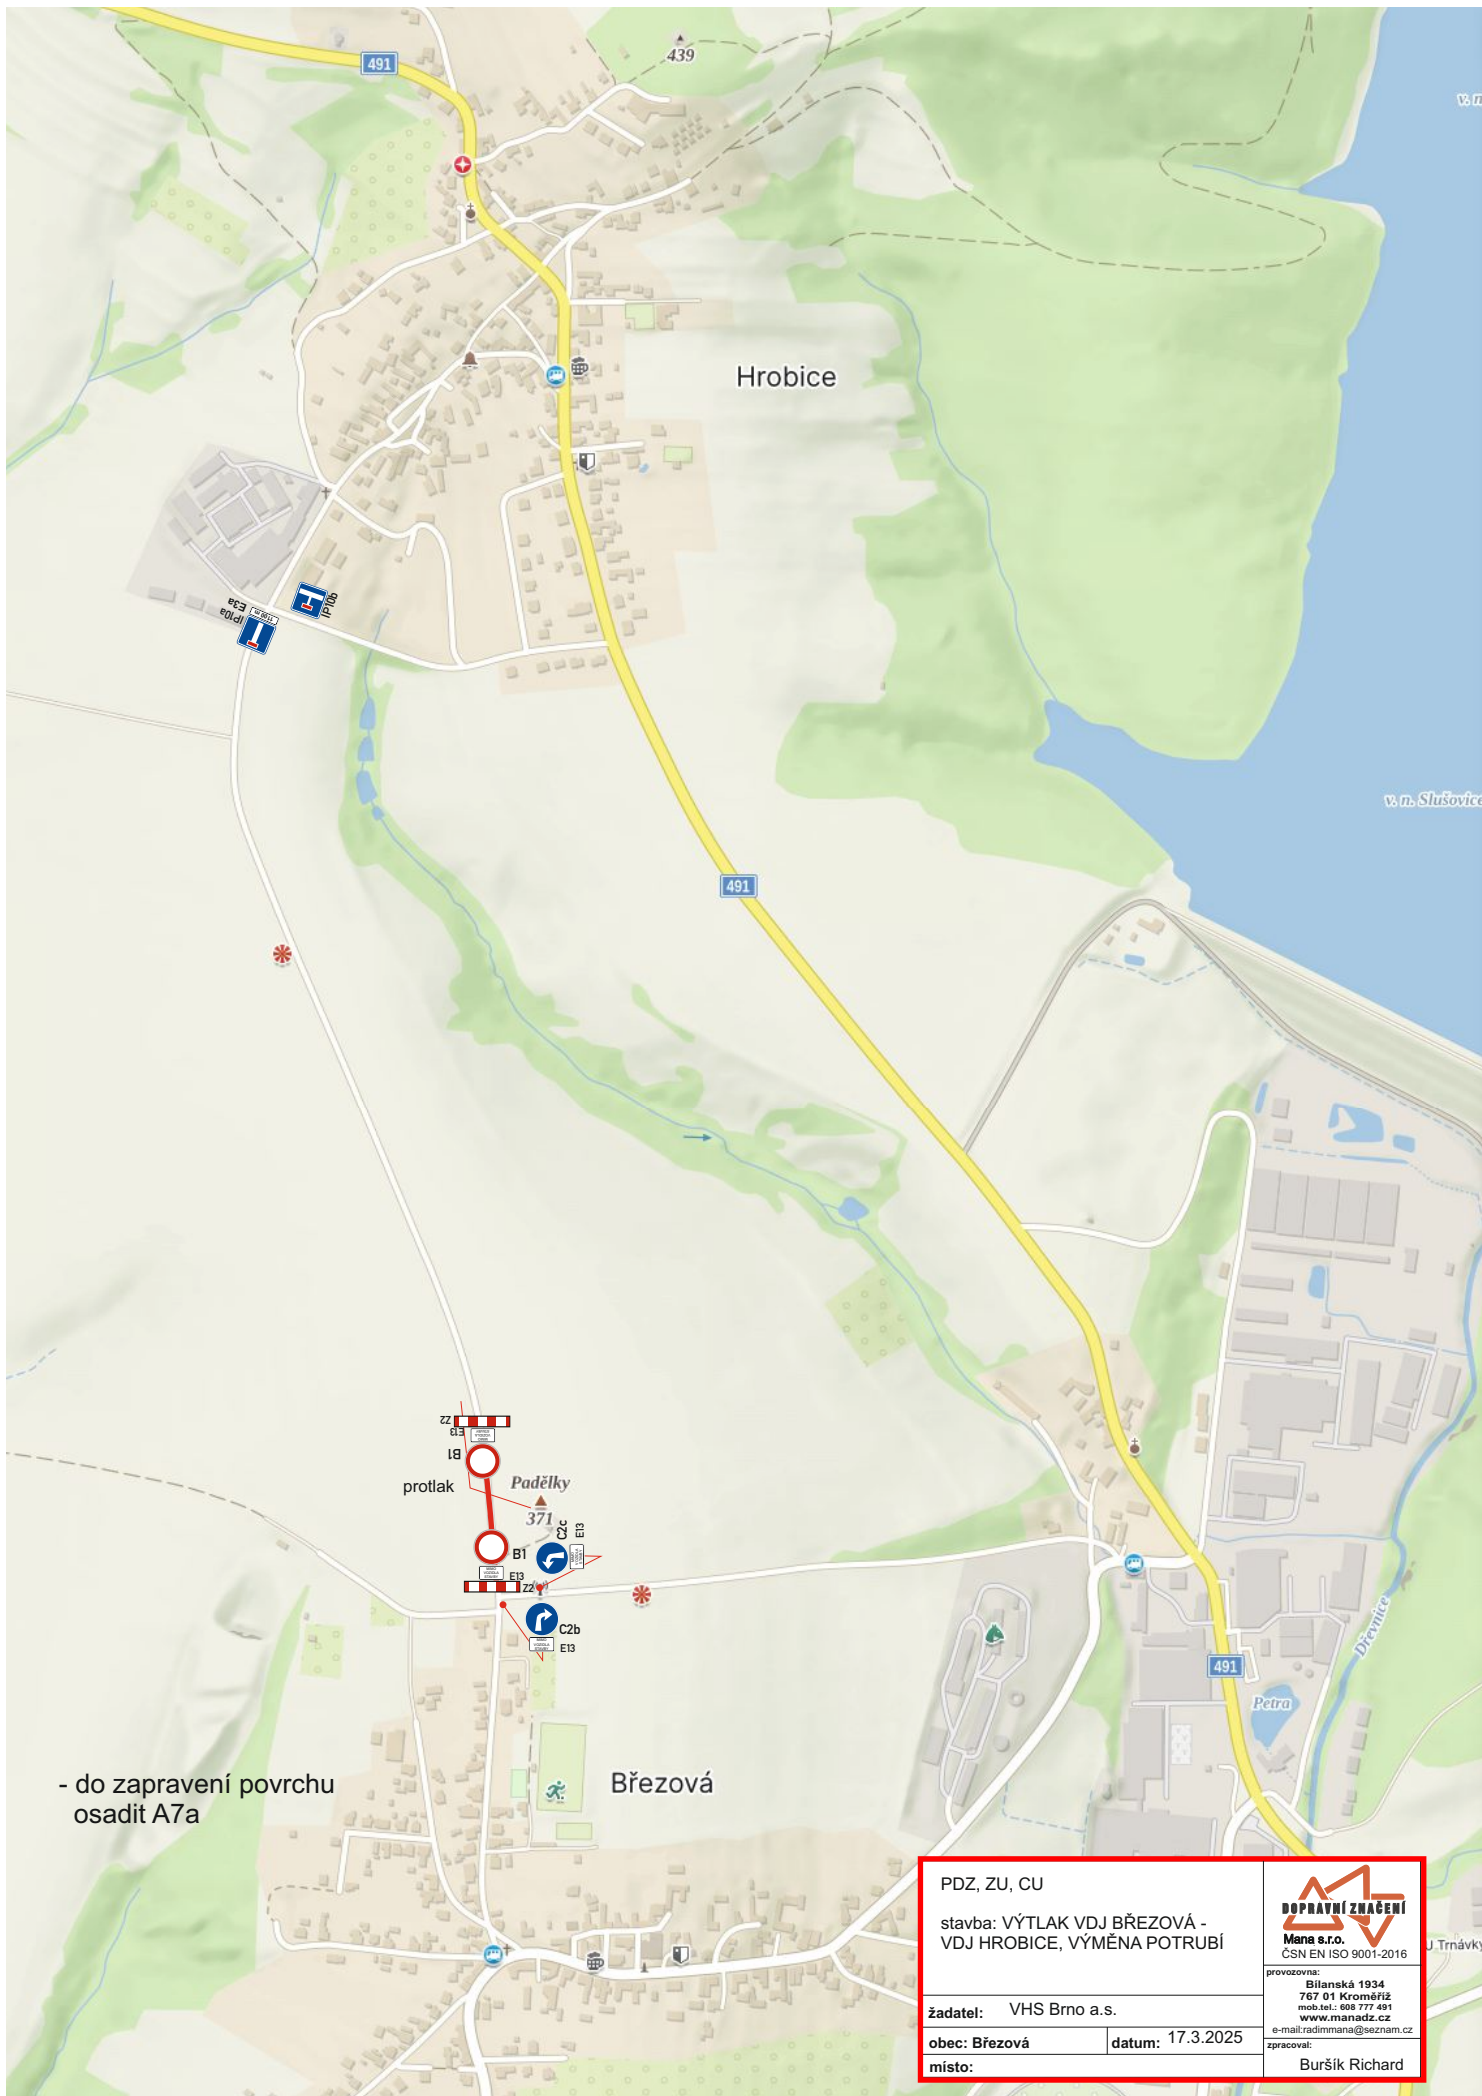

- do zapravení povrchu
osadit A7a

PDZ, ZU, CU

stavba: VÝTLAK VDJ BŘEZOVÁ -
VDJ HROBICE, VÝMĚNA POTRUBÍ

žadatel: VHS Brno a.s.

obec: Březová



místo:

datum: 17.3.2025

DOPRAVNÍ ZNAČENÍ
Mana s.r.o.
ČSN EN ISO 9001-2016

provázka:
Bílanská 1934
767 01 Kroměříž
mob.tel.: 606 777 491
www.manadz.cz
e-mail: radimmana@seznam.cz

zpracoval:
Buršík Richard

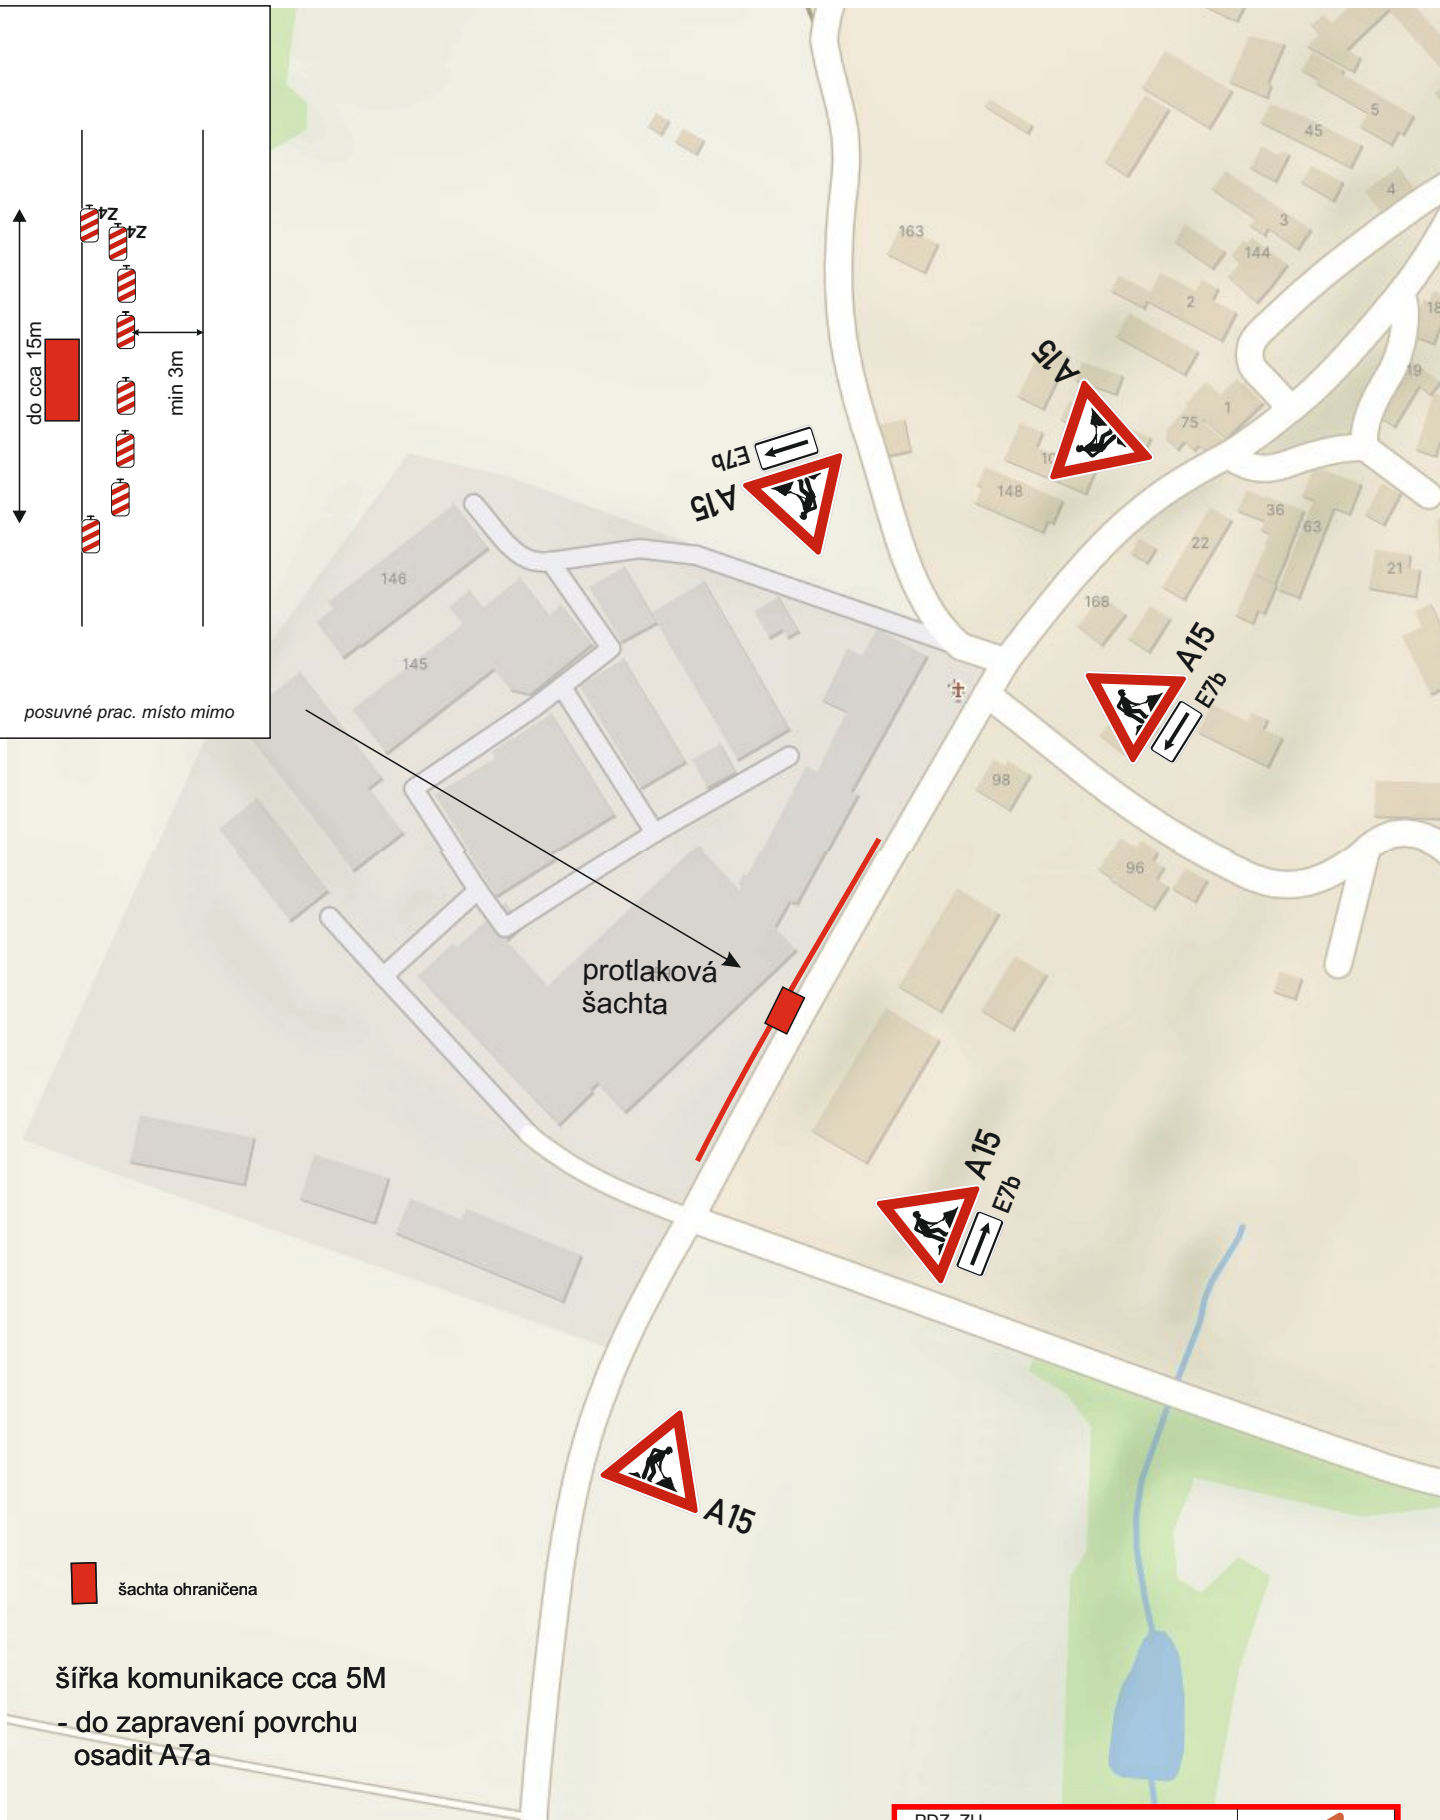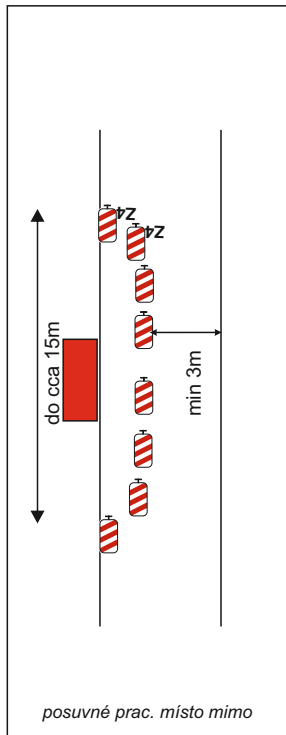

PDZ, ZU

stavba: VÝTLAK VDJ BŘEZOVÁ -
VDJ HROBICE, VÝMĚNA POTRUBÍ

žadatel: VHS Brno a.s.

obec: Hrobice

místo:


datum: 17.3.2025



provozovna:
Bílanská 1934
767 01 Kroměříž
mob.tel.: 606 777 491
www.mana.cz
e-mail: radimmana@seznam.cz
zpracoval:
Buršík Richard

MIMO VOZIDLA
S POVOLENÍM
STAVBY

E13

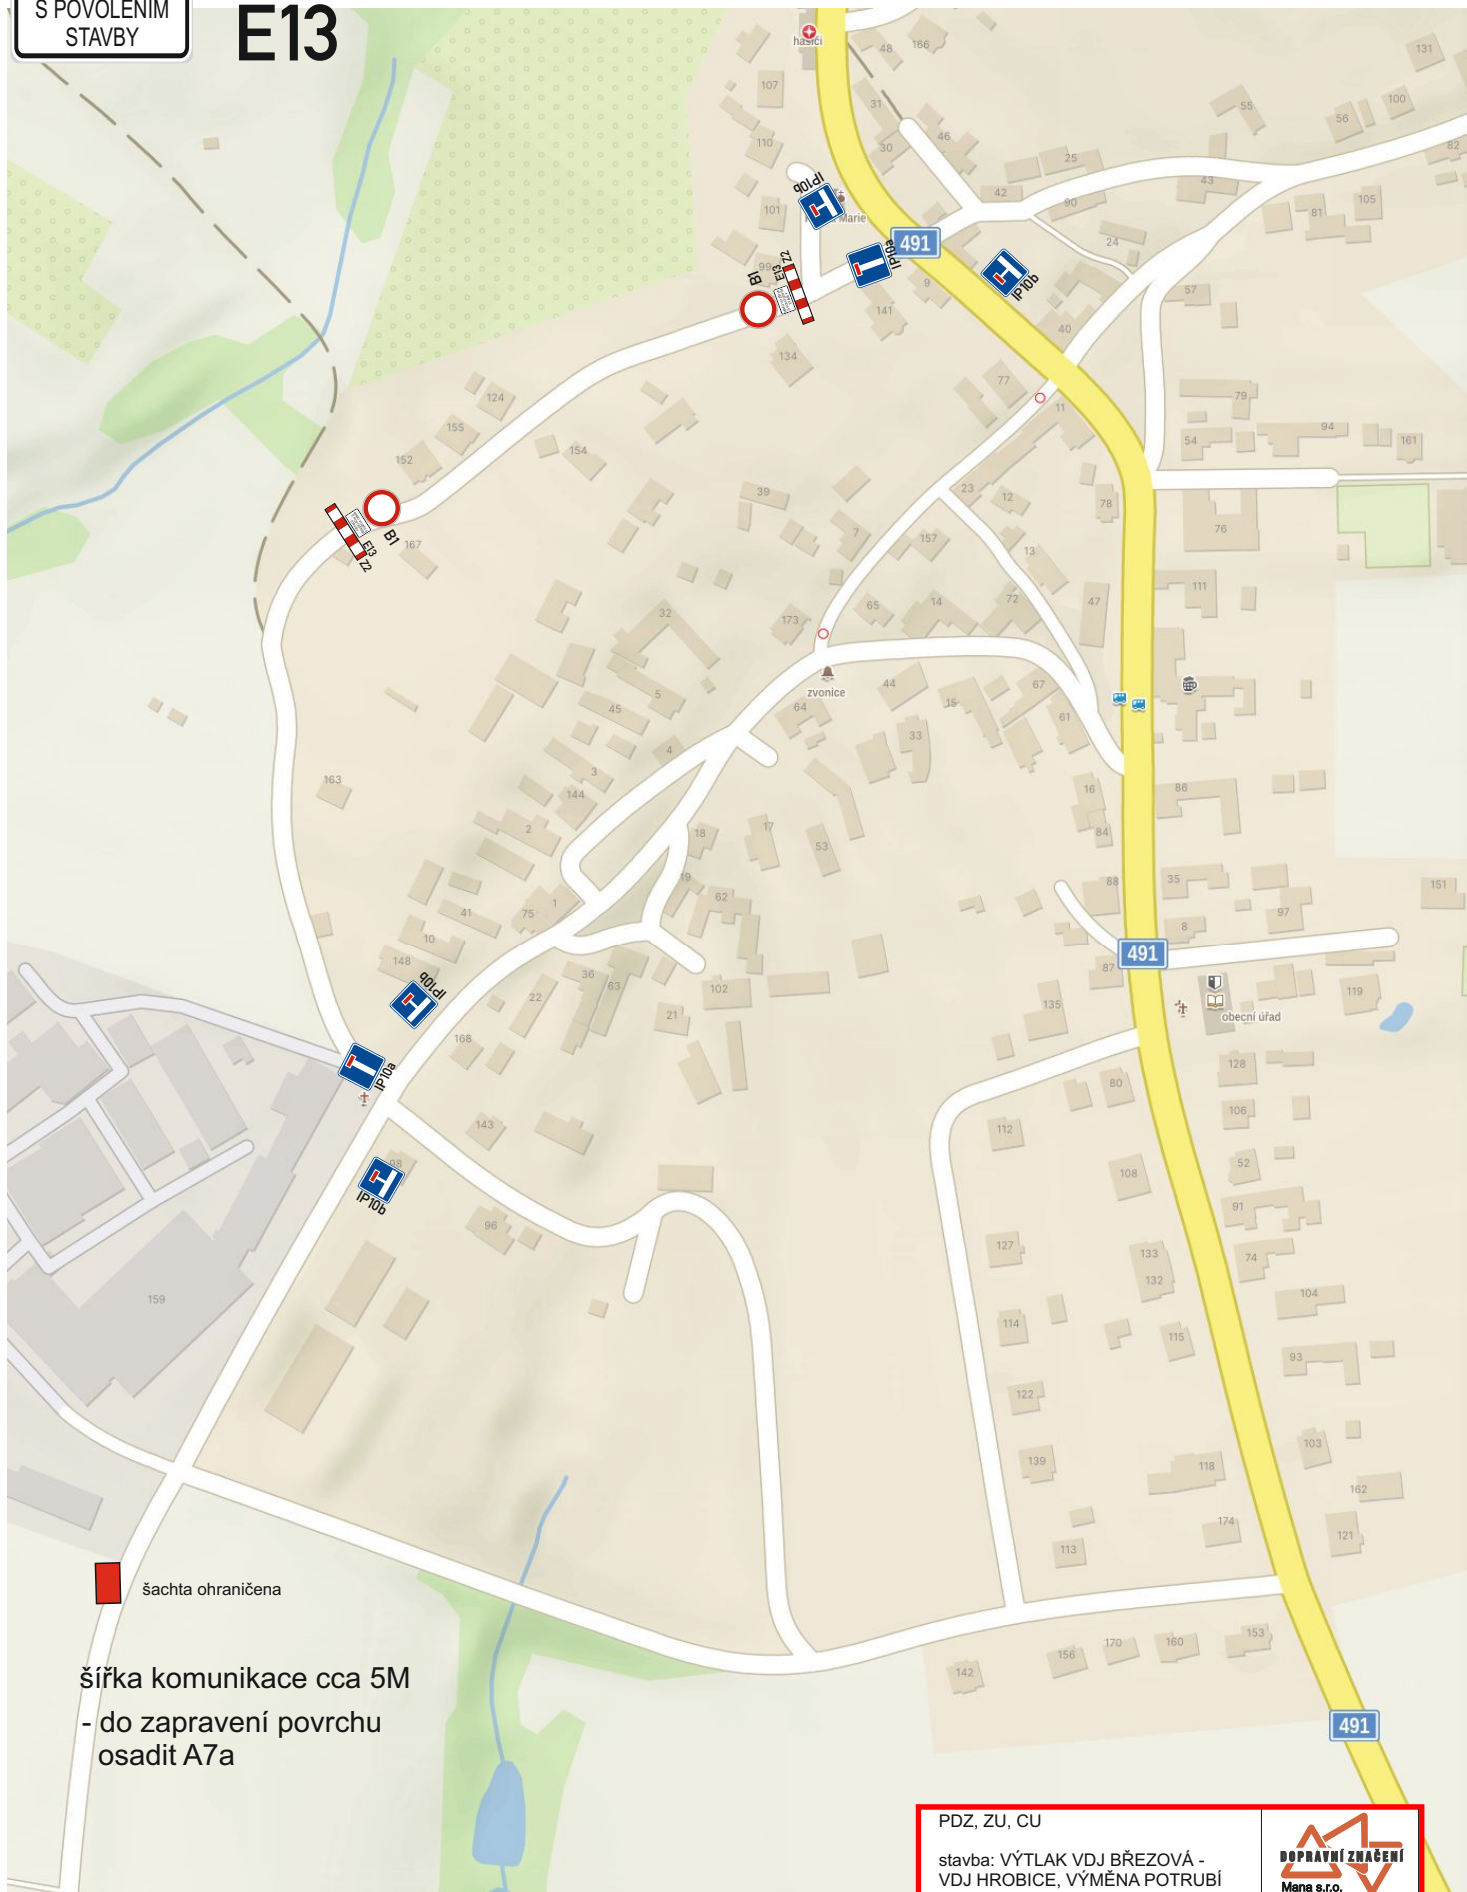

šířka komunikace cca 5M
- do zapravení povrchu
osadit A7a

PDZ, ZU, CU

stavba: VÝTLAK VDJ BŘEZOVÁ -
VDJ HROBICE, VÝMĚNA POTRUBÍ

žadatel: VHS Brno a.s.

obec: Hrobice

místo:


datum: 17.3.2025



provozovna:
Bílanská 1934
767 01 Kroměříž
mob.tel.: 606 777 491
www.manadz.cz
e-mail: radimmana@seznam.cz
zpracoval:
Buršík Richard

MIMO VOZIDLA
S POVOLENÍM
STAVBY

E13

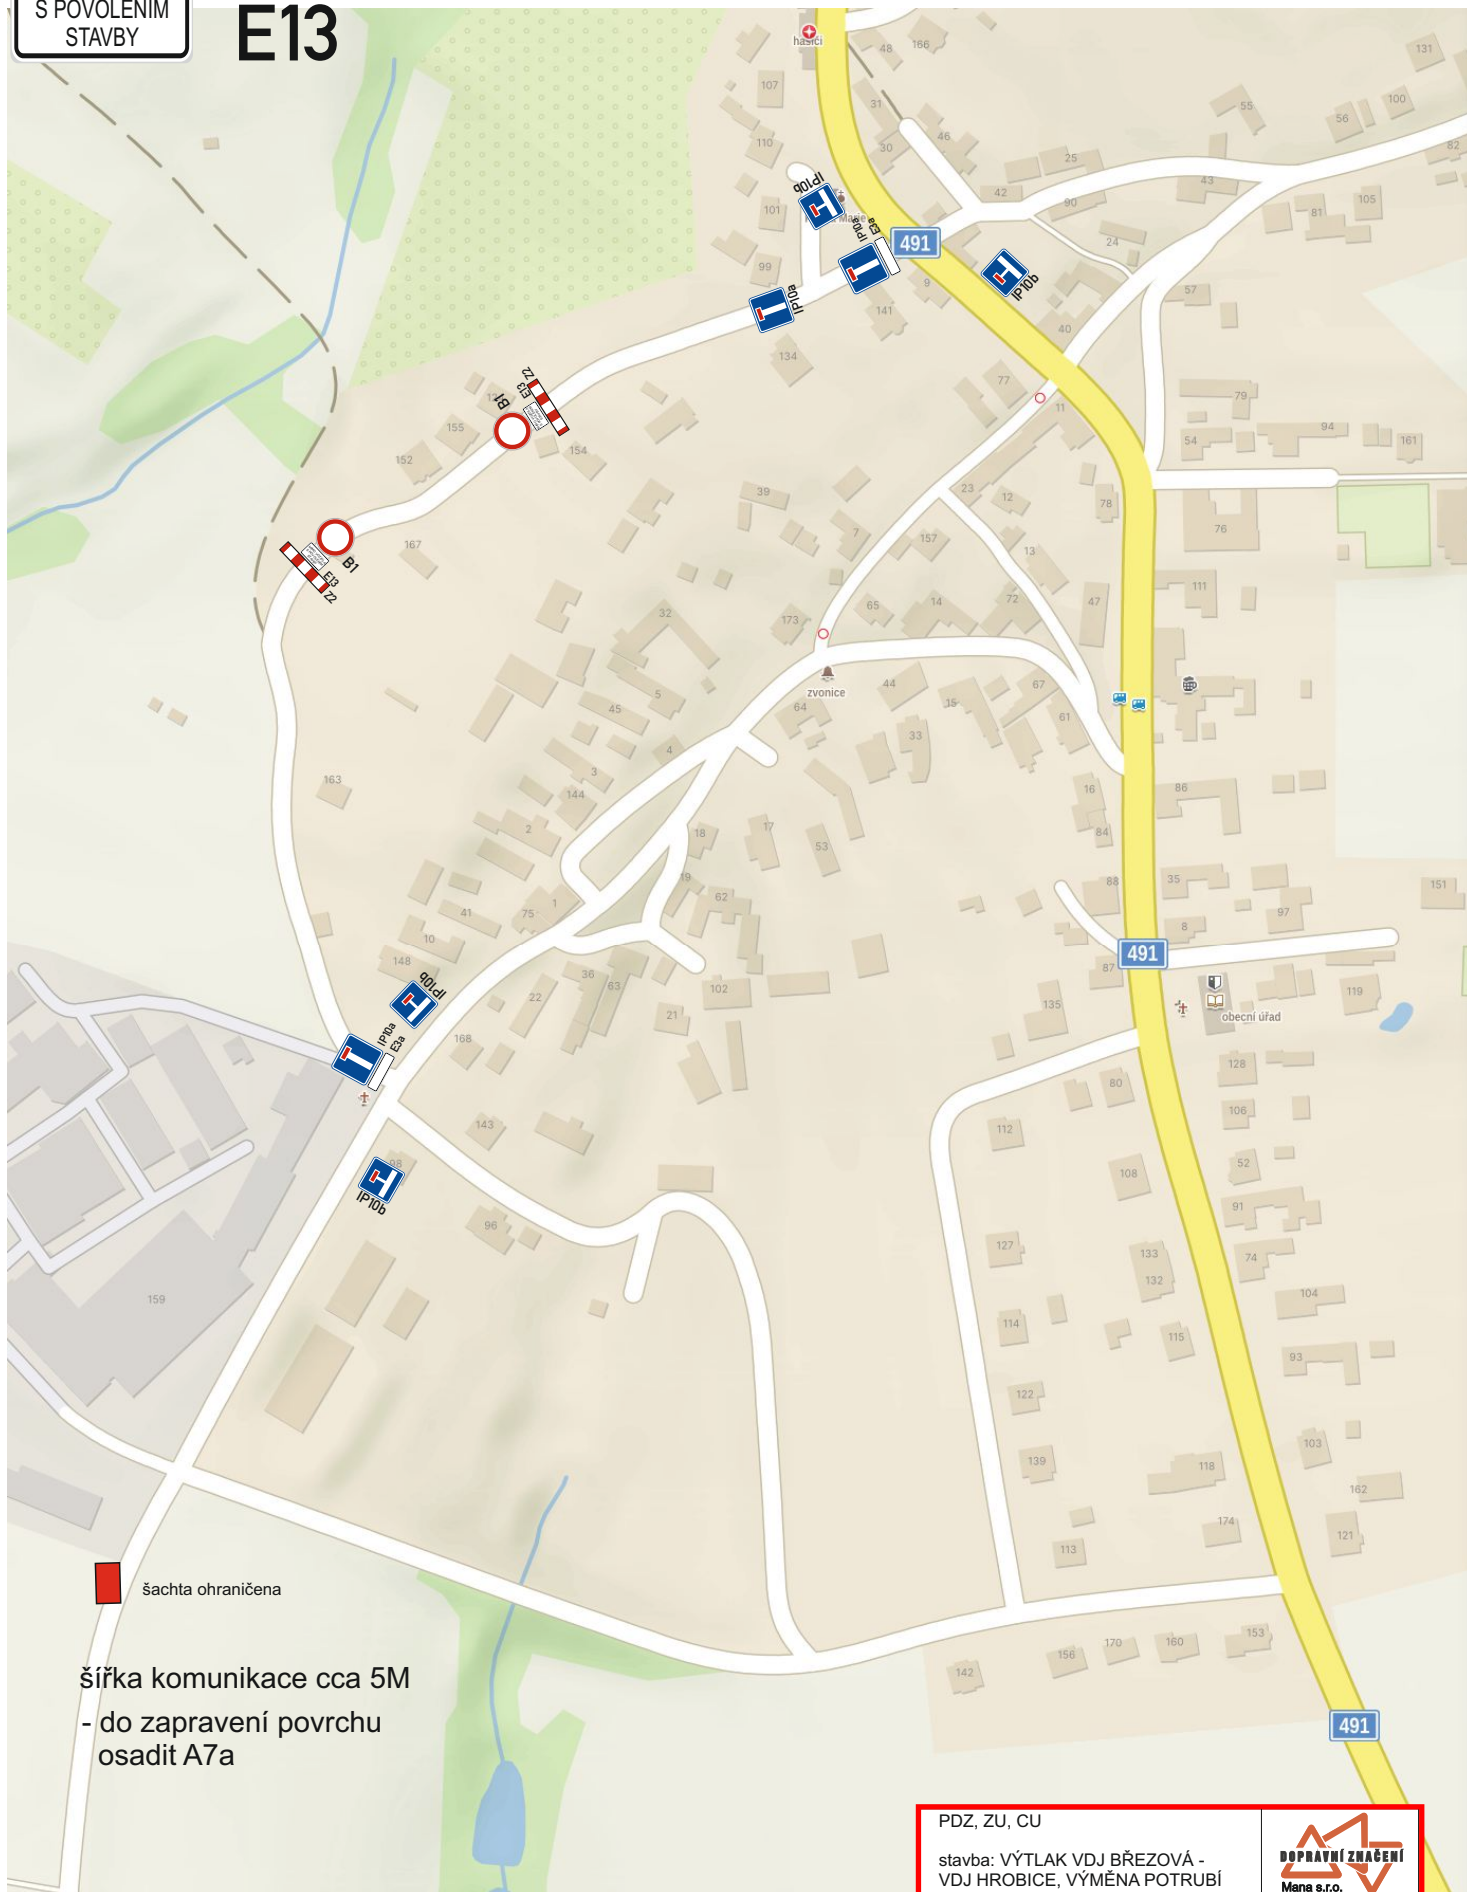

šachta ohraničena

šířka komunikace cca 5M
- do zapravení povrchu
osadit A7a

PDZ, ZU, CU

stavba: VÝTLAK VDJ BŘEZOVÁ -
VDJ HROBICE, VÝMĚNA POTRUBÍ

žadatel: VHS Brno a.s.

obec: Hrobice

místo:


datum: 17.3.2025

DOPRAVNÍ ZNAČENÍ
Mana s.r.o.
ČSN EN ISO 9001-2016

provozovna:
Bílanská 1934
767 01 Kroměříž
mob.tel.: 606 777 491
www.manadz.cz
e-mail: radimmana@seznam.cz
zpracoval:
Buršík Richard

MIMO VOZIDLA
S POVOLENÍM
STAVBY

E13

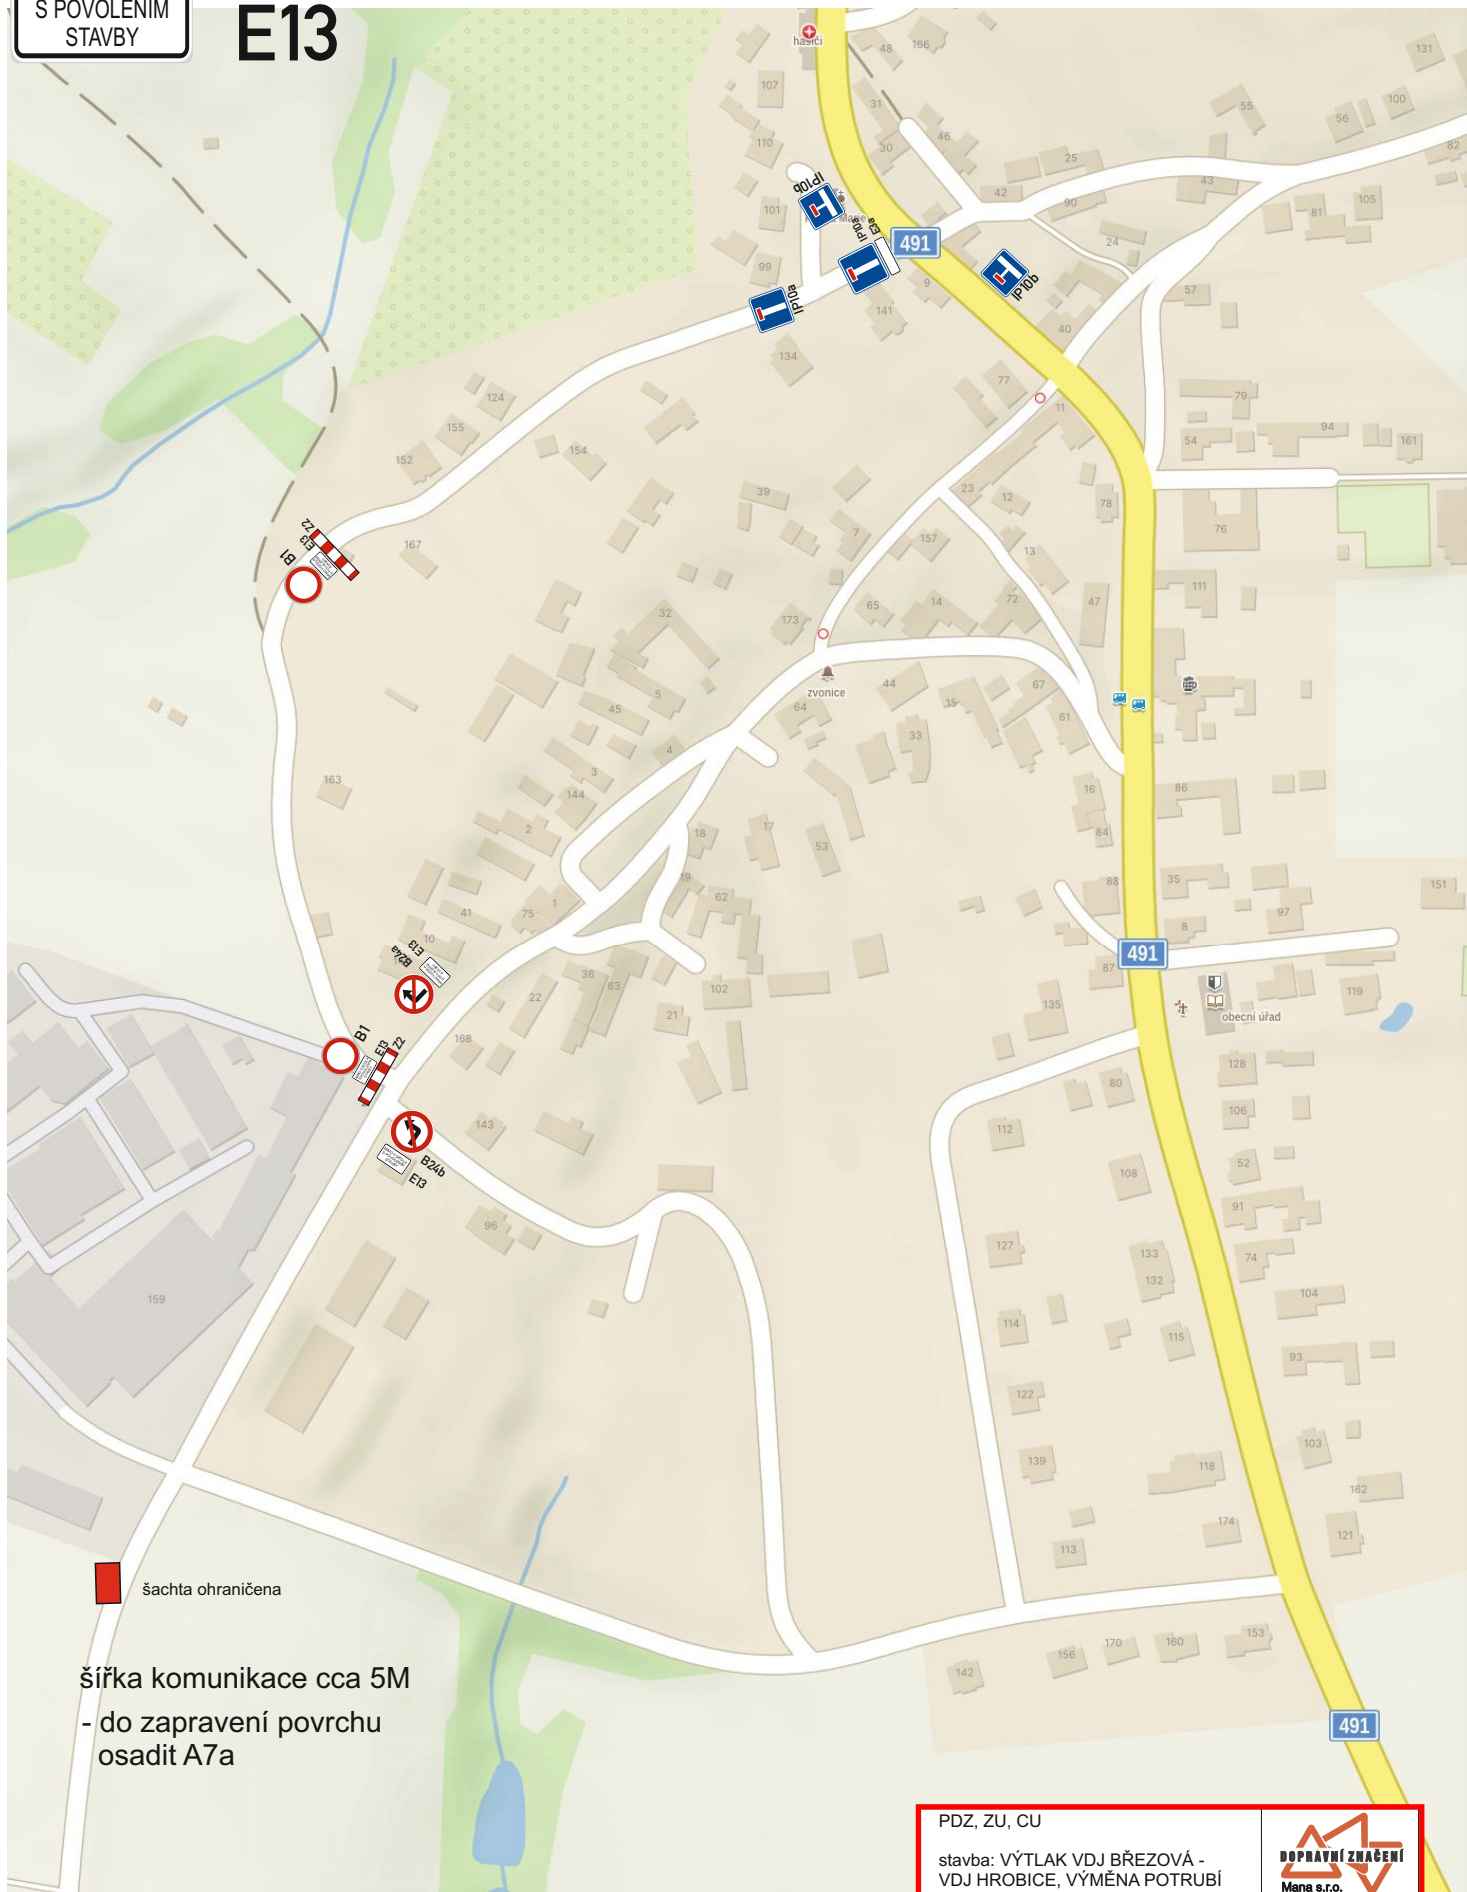

šířka komunikace cca 5M
- do zapravení povrchu
osadit A7a

PDZ, ZU, CU

stavba: VÝTLAK VDJ BŘEZOVÁ -
VDJ HROBICE, VÝMĚNA POTRUBÍ

žadatel: VHS Brno a.s.


obec: Hrobice

místo:

datum: 17.3.2025

DOPRAVNÍ ZNAČENÍ
Mana s.r.o.
ČSN EN ISO 9001-2016

provozovna:
Bílanská 1934
767 01 Kroměříž
mob.tel.: 606 777 491
www.manadz.cz
e-mail: radimmana@seznam.cz
zpracoval:
Buršík Richard

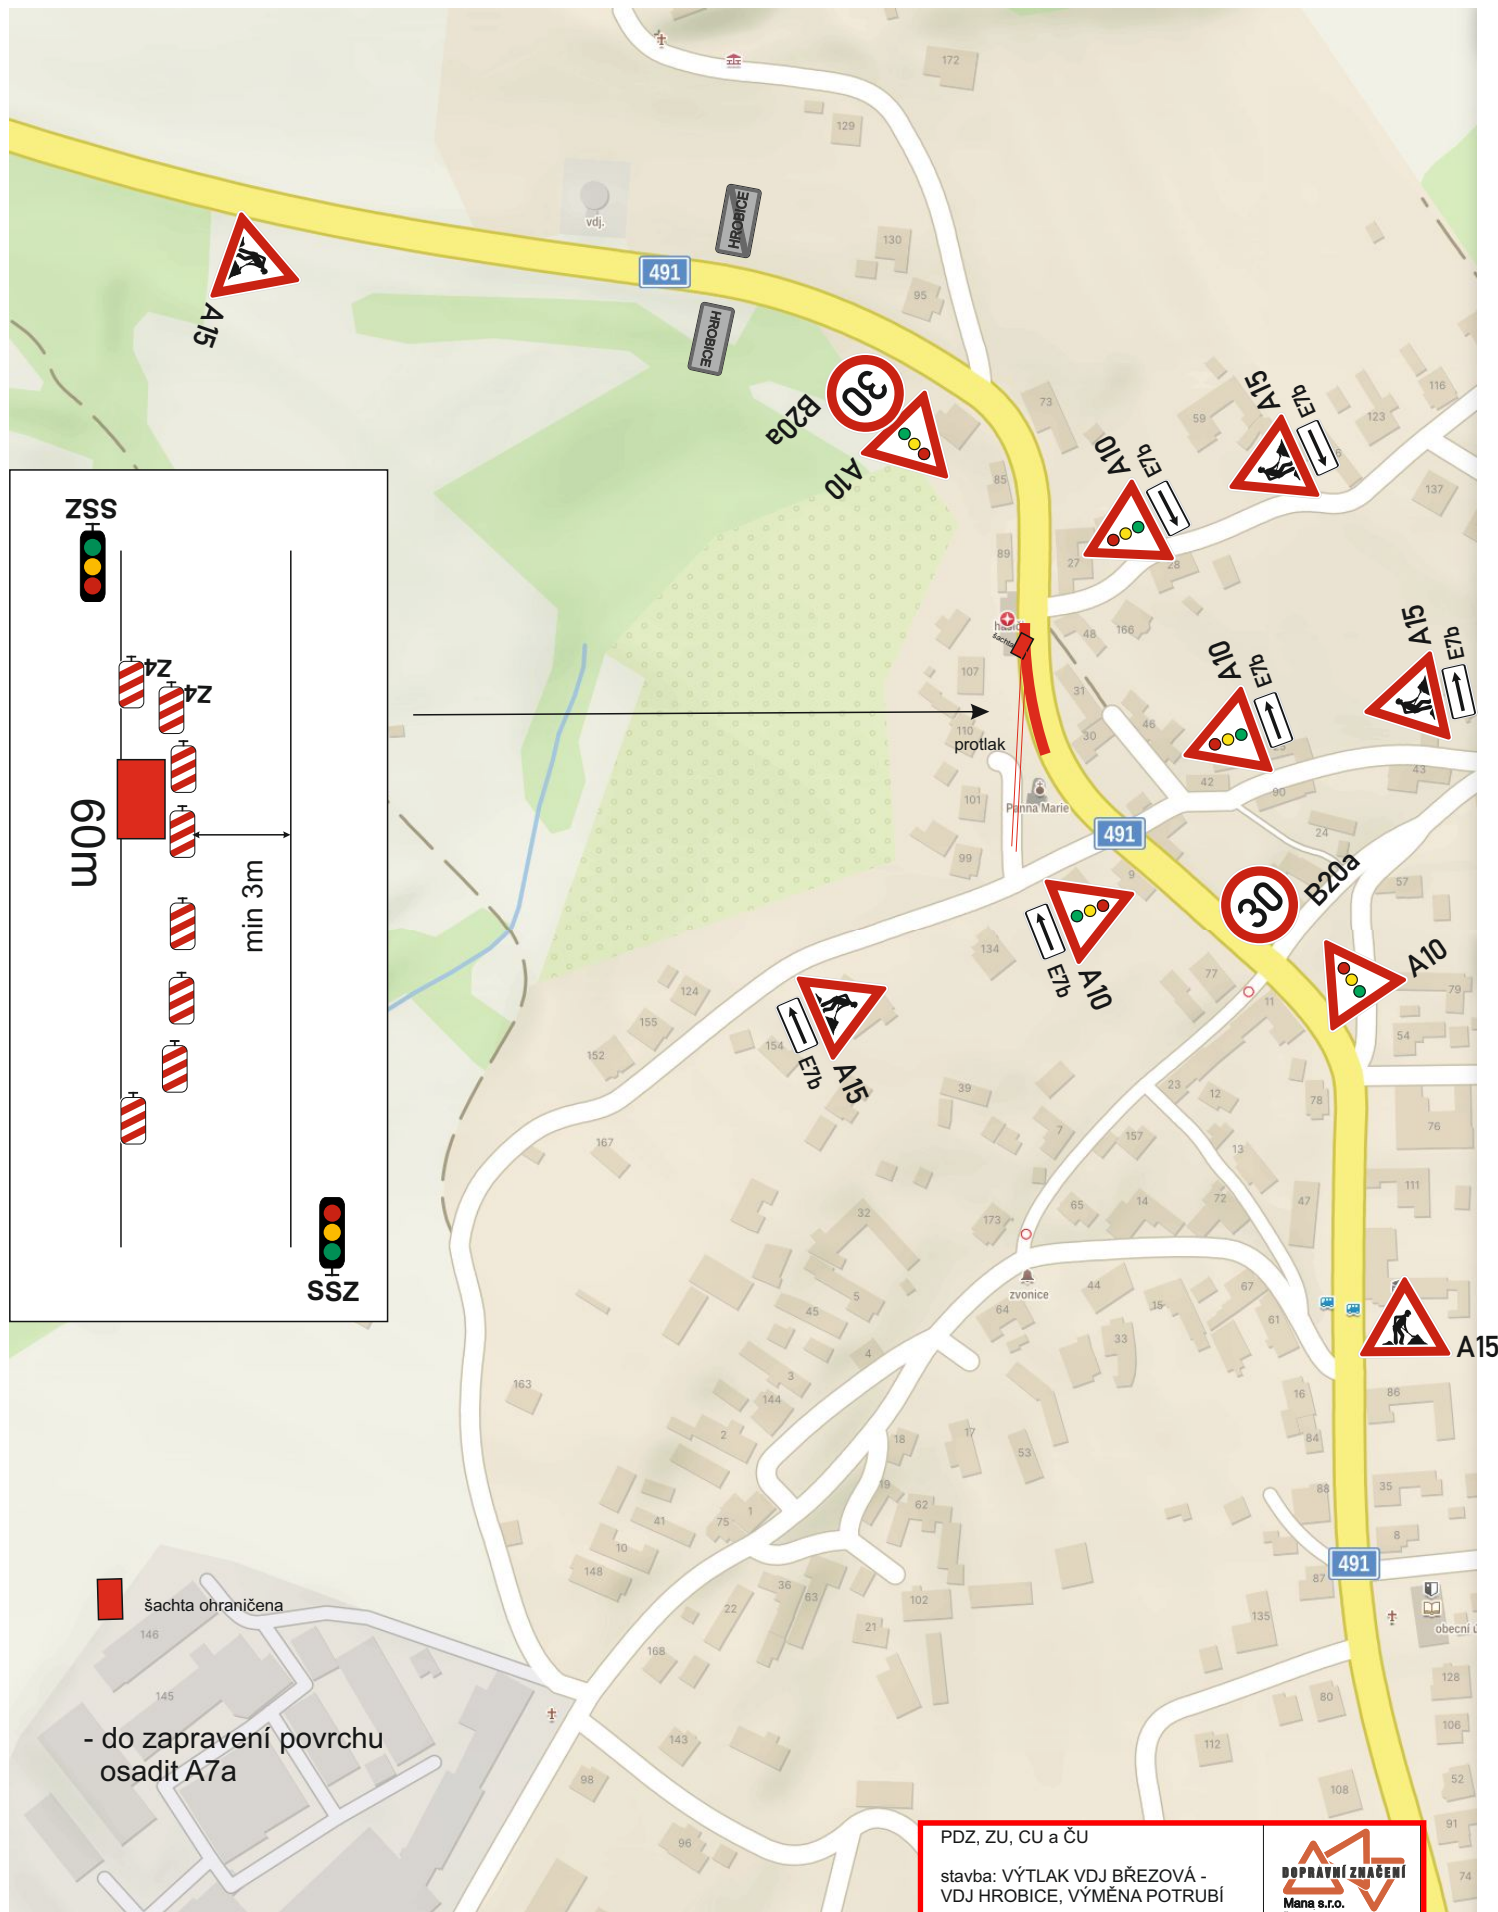

PDZ, ZU, CU a ČU

stavba: VÝTLAK VDJ BŘEZOVÁ -
VDJ HROBICE, VÝMĚNA POTRUBÍ

žadatel: VHS Brno a.s.



obec: Hrobice

místo: silnice II/491

datum: 17.3.2025

DOPRAVNÍ ZNAČENÍ
Mana s.r.o.
ČSN EN ISO 9001-2016


provozovna:
Bílanská 1934
767 01 Kroměříž
mob.tel.: 608 777 491
www.manadz.cz
e-mail: radimmana@seznam.cz
zpracoval:
Buršík Richard

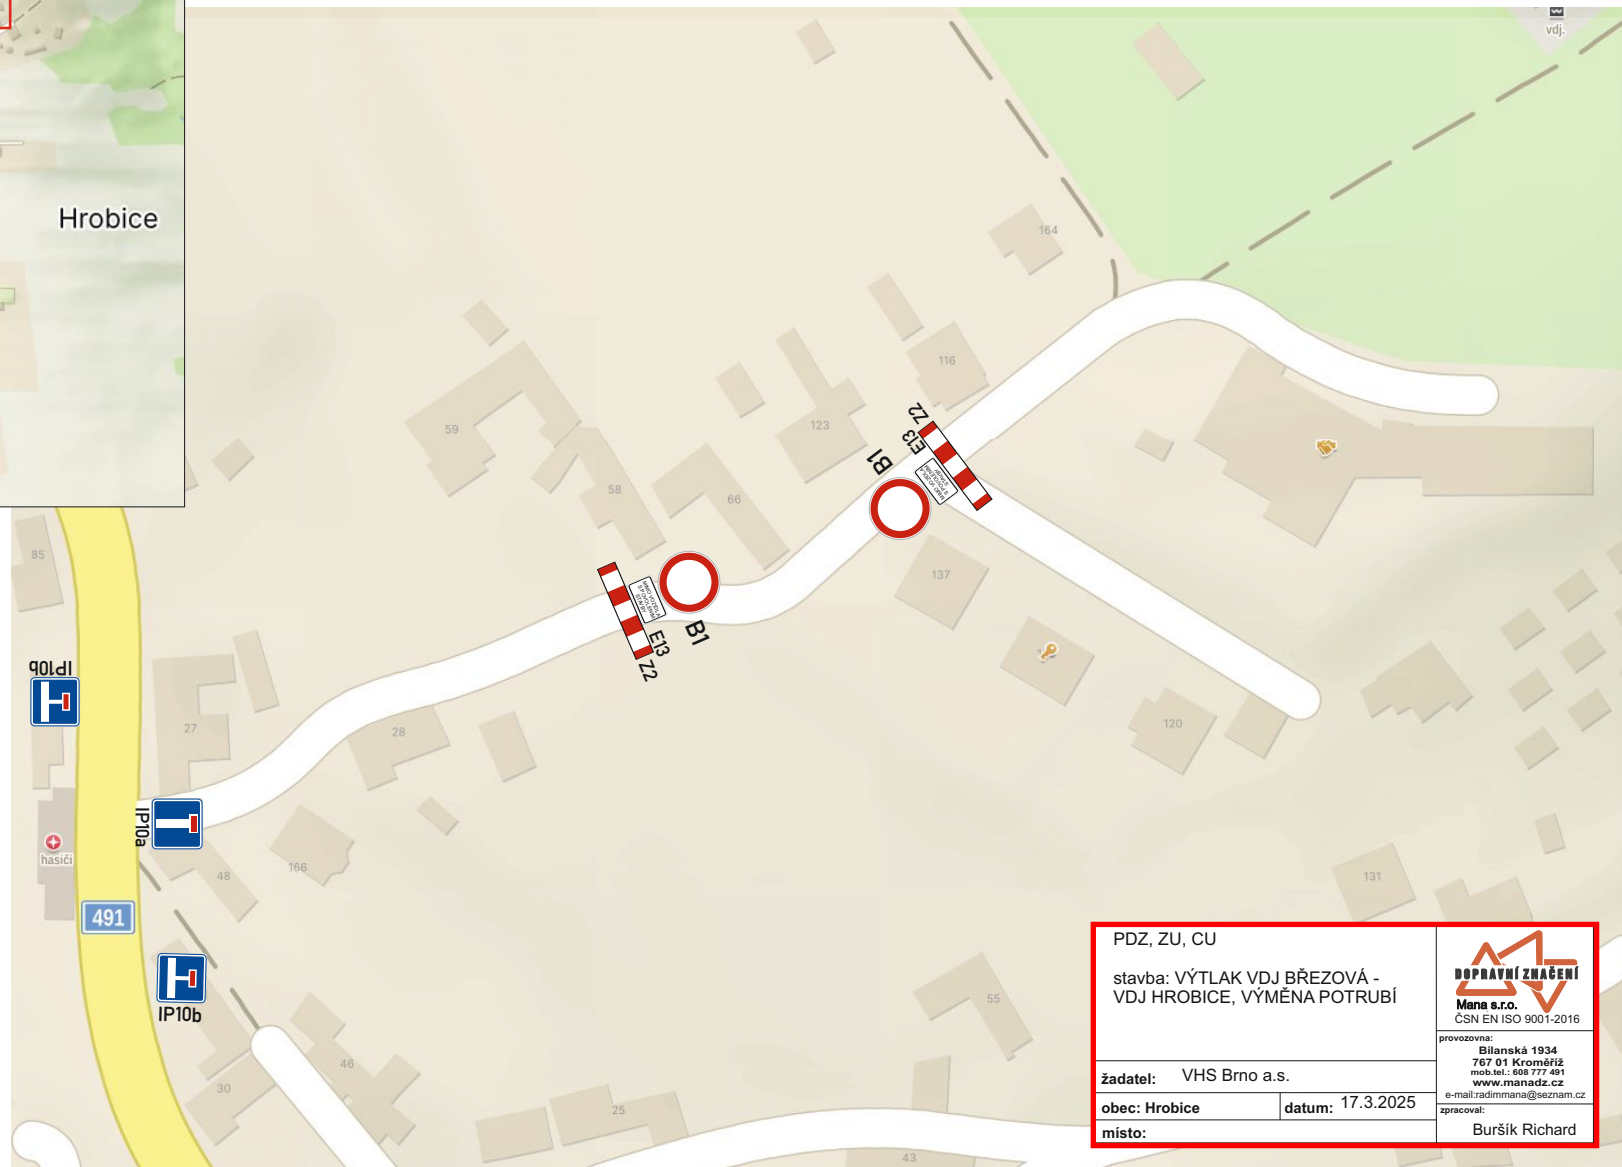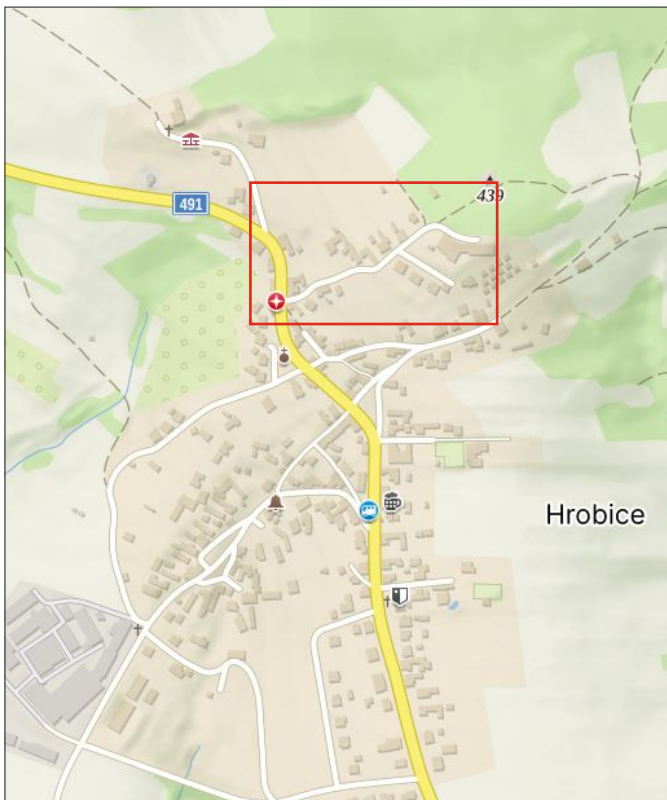

šachta ohraničena

šířka komunikace cca 5M
- do zapravení povrchu
osadit A7a

PDZ, ZU, CU		
stavba: VÝTLAK VDJ BŘEZOVÁ - VDJ HROBICE, VÝMĚNA POTRUBÍ		
žadatel: VHS Brno a.s.		provozovna: Bílanská 1934 767 01 Kroměříž mob.tel.: 606 777 491 www.manadz.cz
obec: Hrobice	datum: 17.3.2025	e-mail: radimmana@seznam.cz
místo:		zpracoval: Buršík Richard

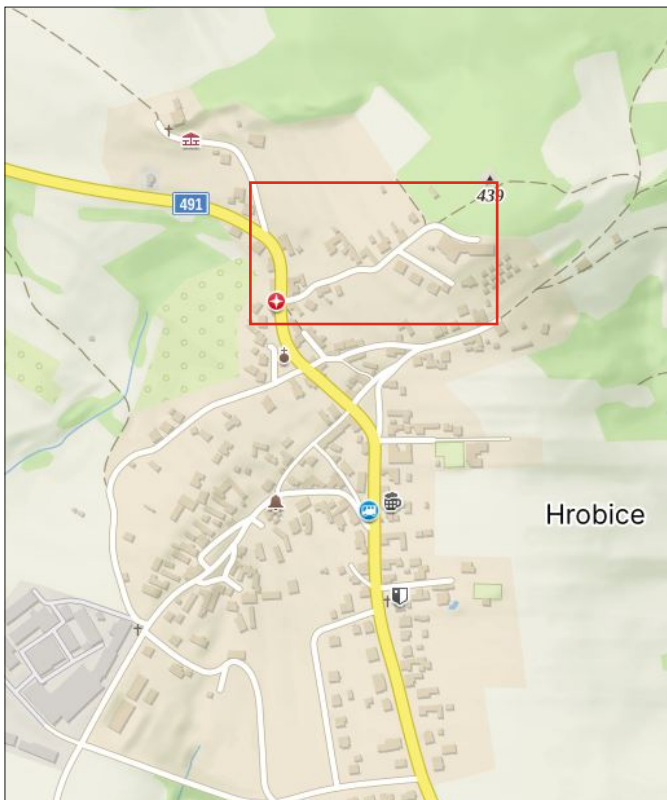

E13

šachta ohraničena

šířka komunikace cca 5M
- do zapravení povrchu
osadit A7a

PDZ, ZU, CU		 Mana s.r.o. ČSN EN ISO 9001-2016
stavba: VÝTLAK VDJ BŘEZOVÁ - VDJ HROBICE, VÝMĚNA POTRUBÍ		
žadatel: VHS Brno a.s.		provozovna: Bilánská 1934 767 01 Kroměříž mob.tel.: 608 777 481 www.manadz.cz e-mail: radimmana@seznam.cz
obec: Hrobice	datum: 17.3.2025	zpracoval: Buršík Richard

