DETAIL PRACOVNÍHO MÍSTA

- pokládka nového kabelu NN - protlakem a do výkopu
- výkopové práce budou prováděny technikou z komunikace za její úplné uzavírky (mimo dopravní obsluhu)
- při pokládce budou pracovní místa umístěna mimo komunikaci
- při krajnici podél pracovního místa budou umístěny směrovací desky Z4 tak, že nebude zúžen průjezdný profil komunikace

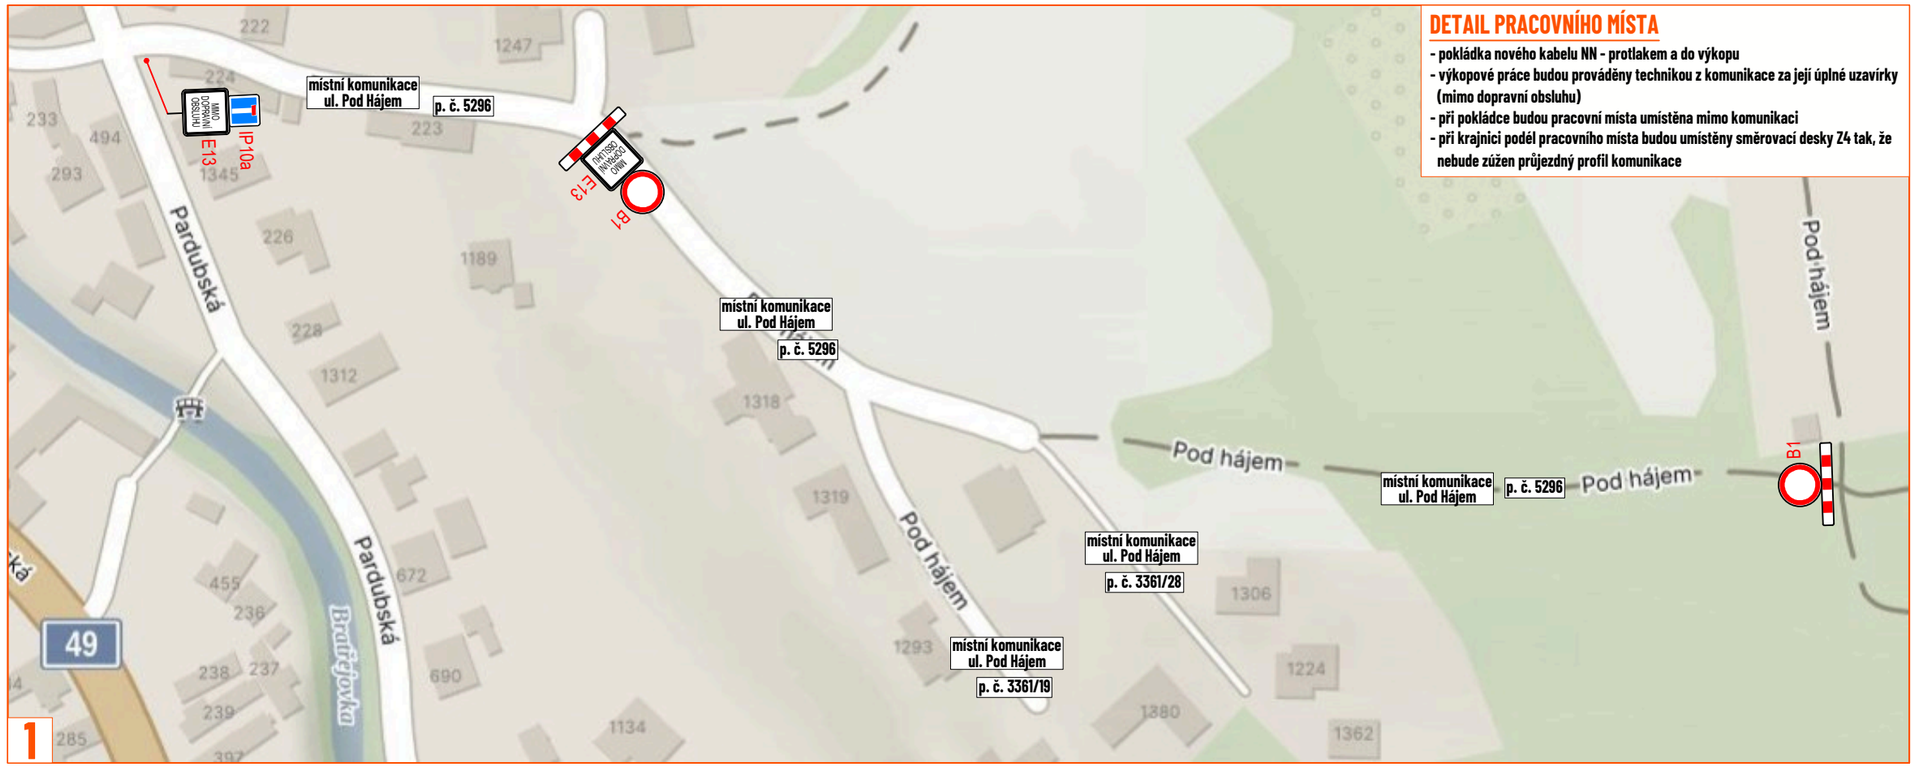

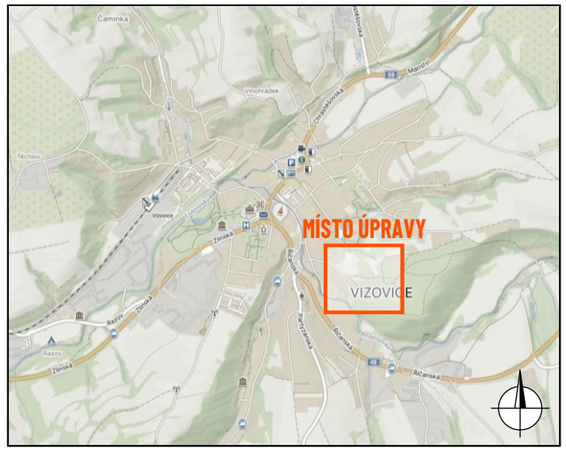

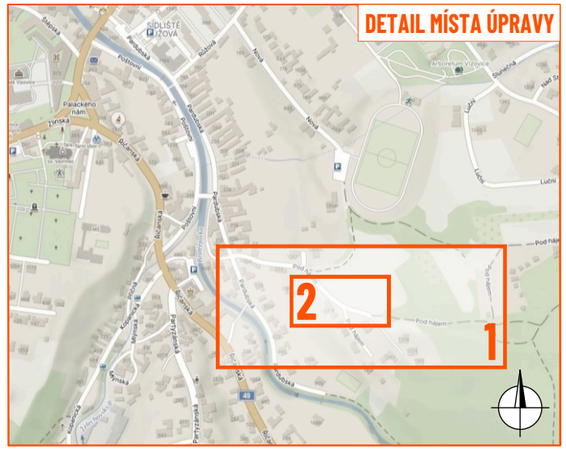

Dokument je podepsán elektronickým podpisem

Podepisující:	JUDr. Anna Kůrková
Organizace:	Město Vizovice
Sériové č. cert.:	23534446
Vydavatel cert.:	PostSignum Qualified CA 4
Datum a čas:	11.11.2025 09:35:41
Důvod:	
Místo:	

por. Jaroslav Pastyřík, DiS.
POLICIE ČESKÉ REPUBLIKY
Čas podepsání: 05.11.2025 11:00:16

LEGENDA:

- pracovní místo
- manipulační prostor / technika
- nový kabel NN
- mobilní oplocení
- P2 - navržené přechodné svislé dopravní značení
- P2 - stávající svislé dopravní značení
- P2 - zneplatněné stávající svislé dopravní značení

Souhlasíme s přechodnou úpravou provozu, uzavírkou a zvláštním užíváním pozemní komunikace. V souladu s ustanovením § 36 odst. 3 zák. č. 500/2004 Sb., správního řádu se vzdáváme práva vyjádřit se k podkladům rozhodnutí.

Dopravní značení, které bude v rozporu s přechodným dopravním značením, bude dočasně zneplatněno.

ZDROJ MAPOVÝCH PODKLADŮ	Mapy.cz; © Seznam.cz, a.s.

VYPRACOVAL	ŠMÍDOVÁ	
UPRAVIL		
KONTROLOVAL	JANATA	
INVESTOR	EG.D, s.r.o.	
ZHOTOVITEL	SITEL, spol. s.r.o.	

NVB LINE
NVB LINE s.r.o.
Cukrovar 716
768 21 Kvasice
www.nvbline.cz
smidova@nvbline.cz
tel.: 770 163 047

NÁZEV STAVBY
VIZOVICE, DOPITOVÁ, KABEL NN

DOPRAVNĚ INŽENÝRSKÁ OPATŘENÍ
UZAVÍRKA MK + PRACOVNÍ MÍSTA PROTLAK

FORMÁT	A3
DATUM	9. 10. 2025
Č. ZAKÁZKY	ZK-25-1931