
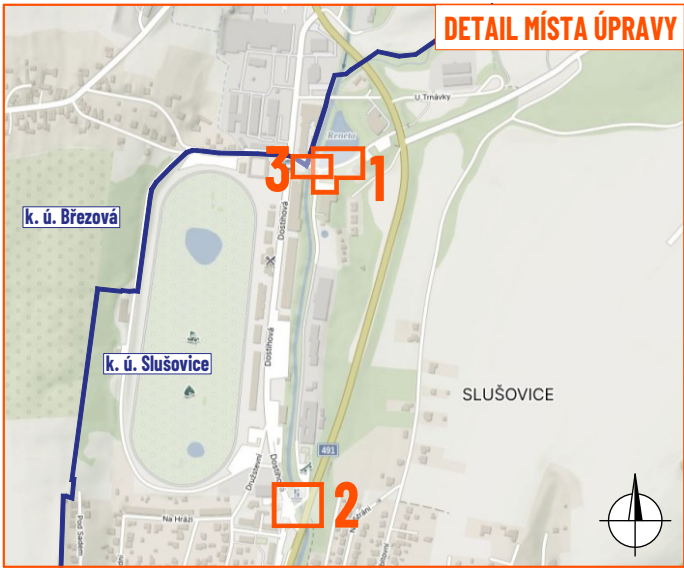
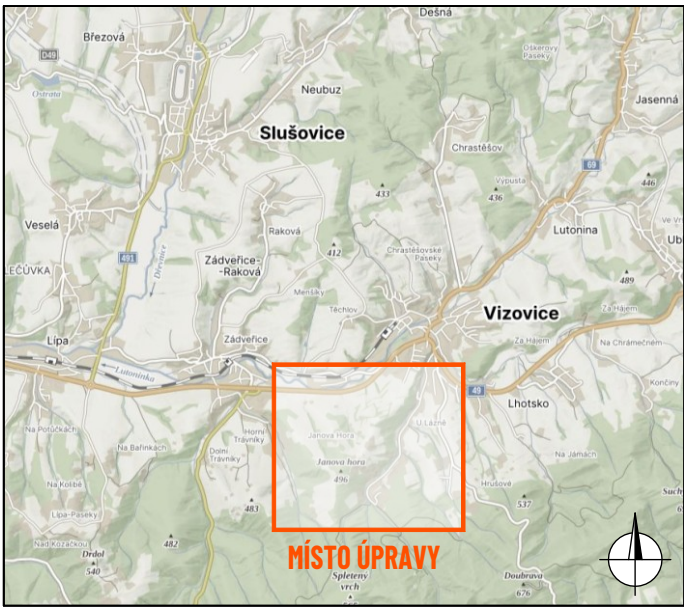
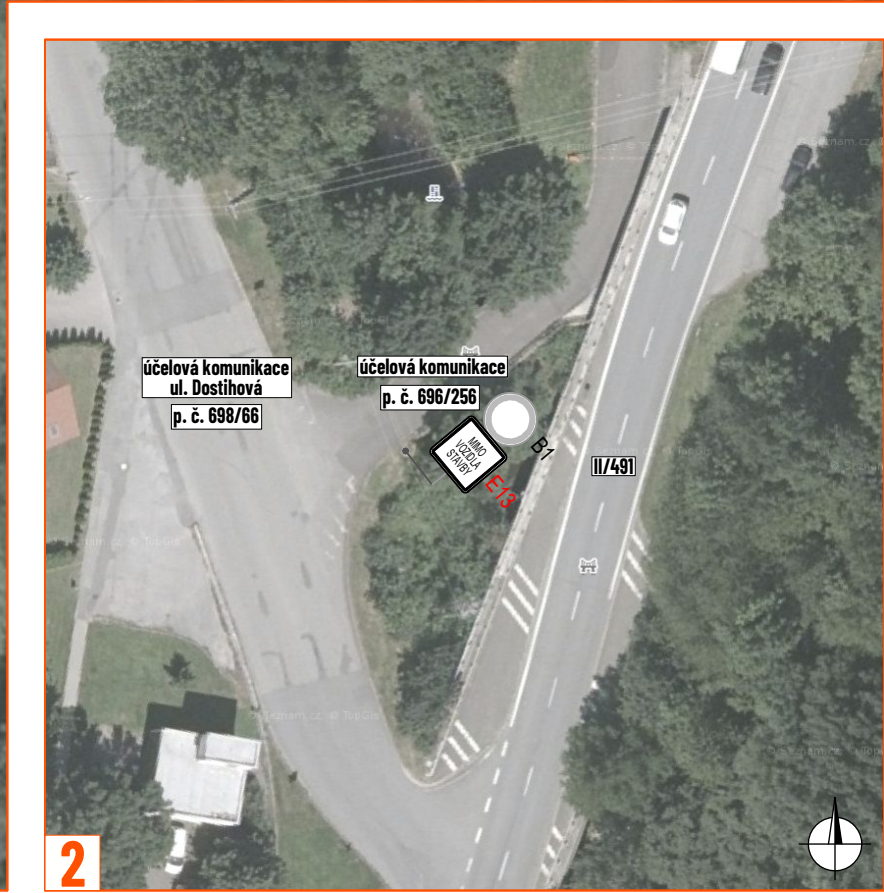
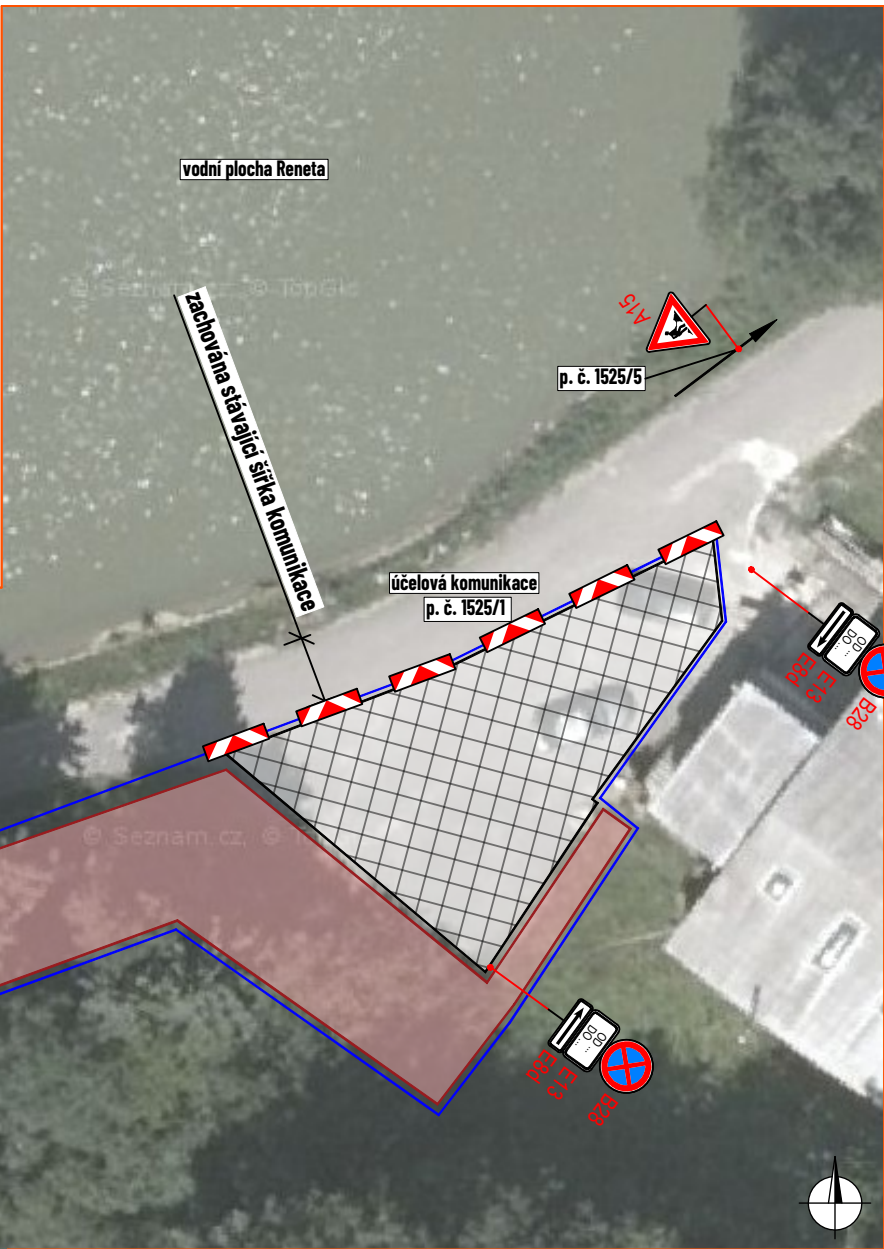
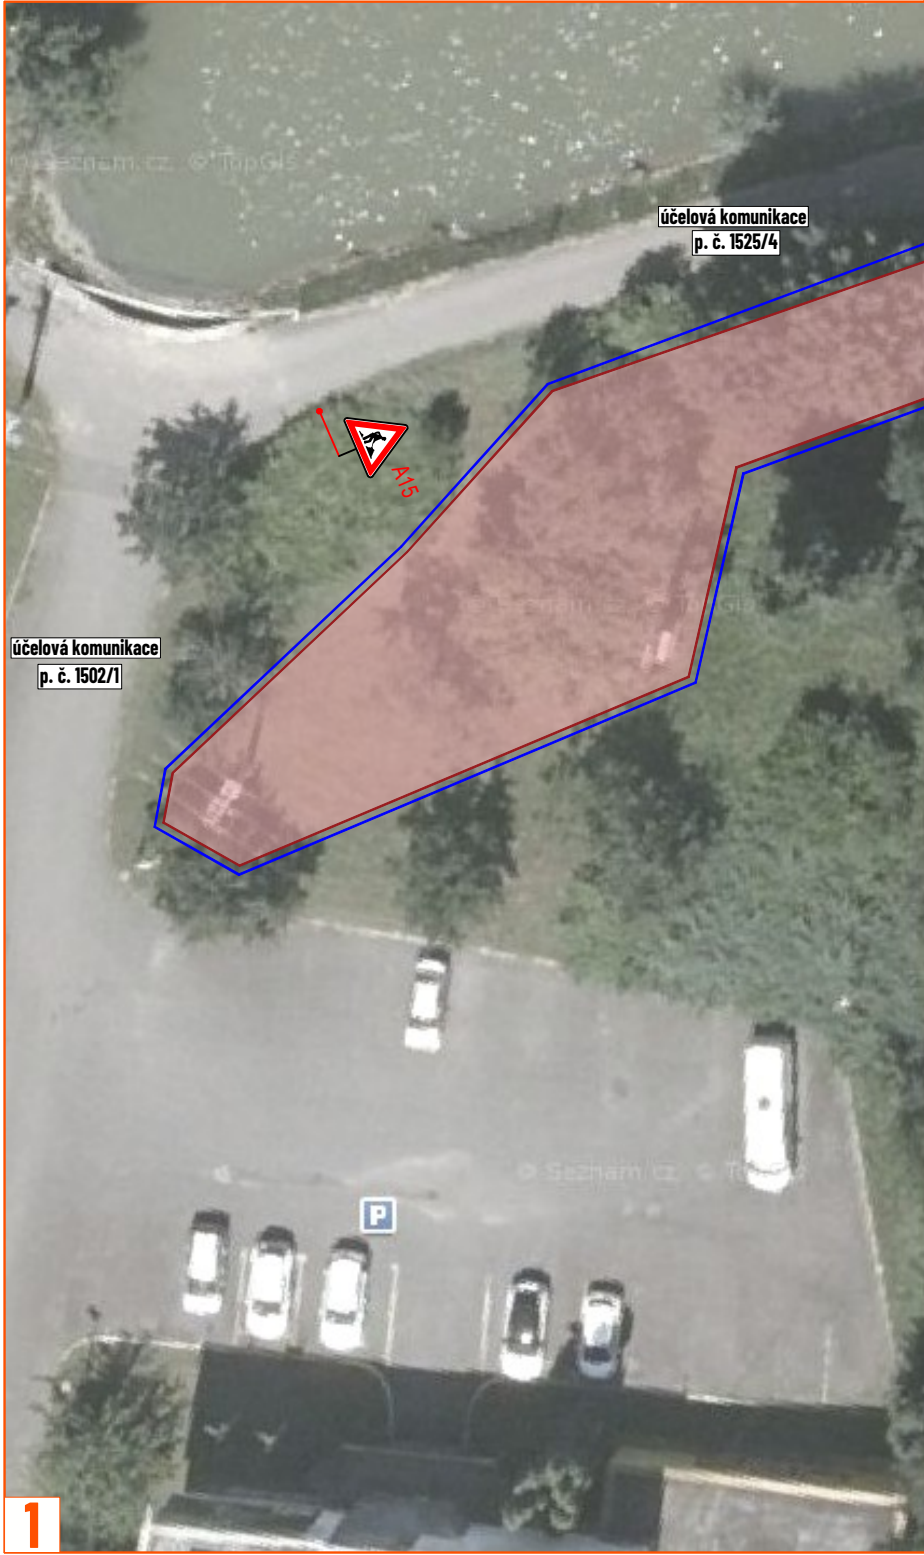


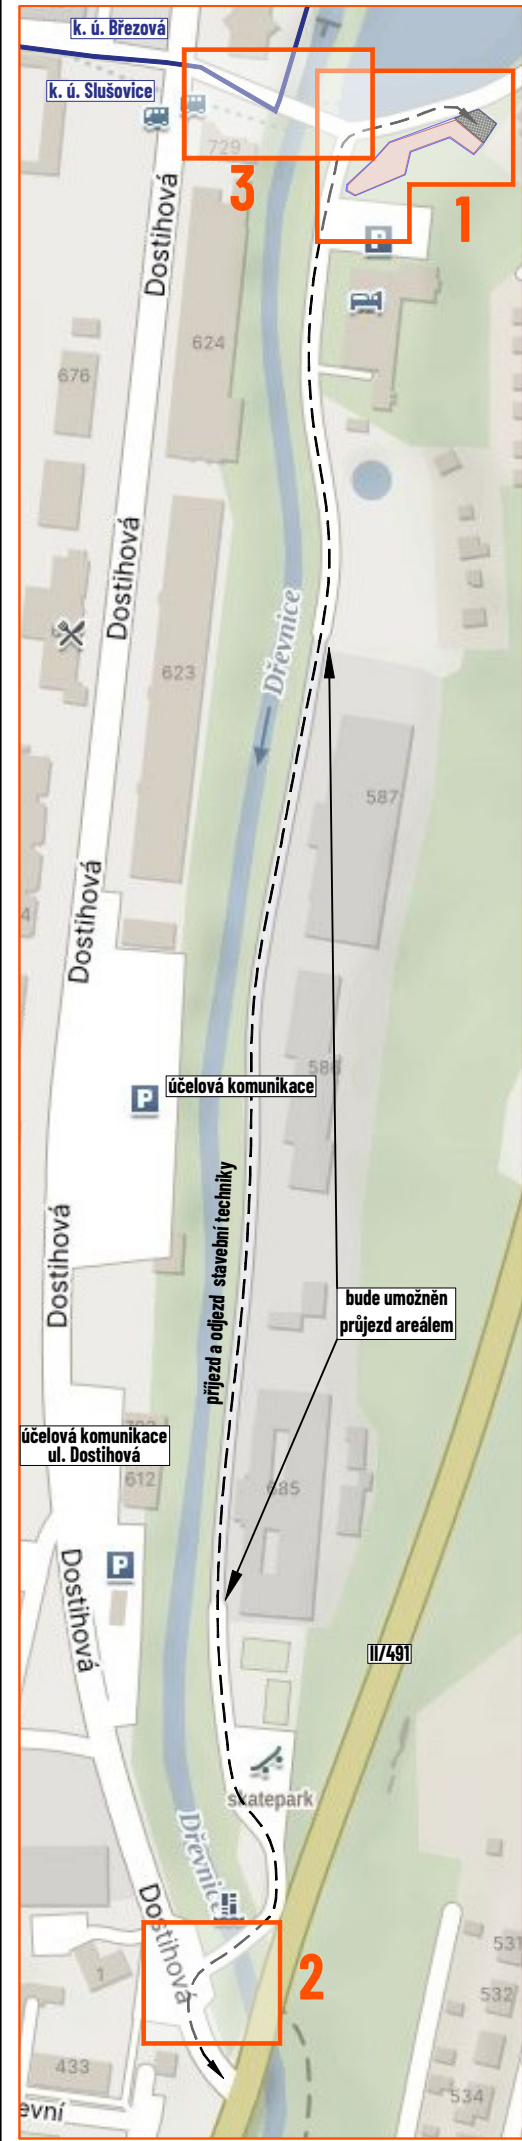

LEGENDA:

- pracovní místo
- mobilní oplocení
- manipulační prostor / technika na komunikaci (jeřáb, nákladní automobil)
- P2 - navržené přechodné svléslé dopravní značení
- P2 - stávající svléslé dopravní značení
- P2 - zneplatněné stávající svléslé dopravní značení

Souhlasíme s přechodnou úpravou provozu a zvláštním užíváním pozemní komunikace. V souladu s ustanovením § 36 odst. 3 zák. č. 500/2004 Sb., správního řádu se vzdáváme práva vyjádřit se k podkladům rozhodnutí.

Dopravní značení, které bude v rozporu s přechodným dopravním značením, bude dočasně zneplatněno.

ZDROJ MAPOVÝCH PODKLADŮ		Mapy.cz; © Seznam.cz, a.s.	MAPPY.CZ	
VYPRACOVAL	ŠMÍDOVÁ		NVB LINE NVB LINE s.r.o. Cukrovar 716 768 21 Kvasice www.nvblne.cz smidova@nvblne.cz tel.: 770 163 047	
UPRAVIL				
KONTROLOVAL	JANATA			
INVESTOR	EG.D, s.r.o.			
ZHOTOVITEL	ELMO a.s.			
NÁZEV STAVBY				
SLUŠOVICE, T8 U RENETY, OBNOVA				
DOPRAVNĚ INŽENÝRSKÁ OPATŘENÍ			FORMÁT	A3
PRACOVNÍ MÍSTO			DATUM	13. 10. 2025
			Č. ZAKÁZKY	ZK-25-1895