
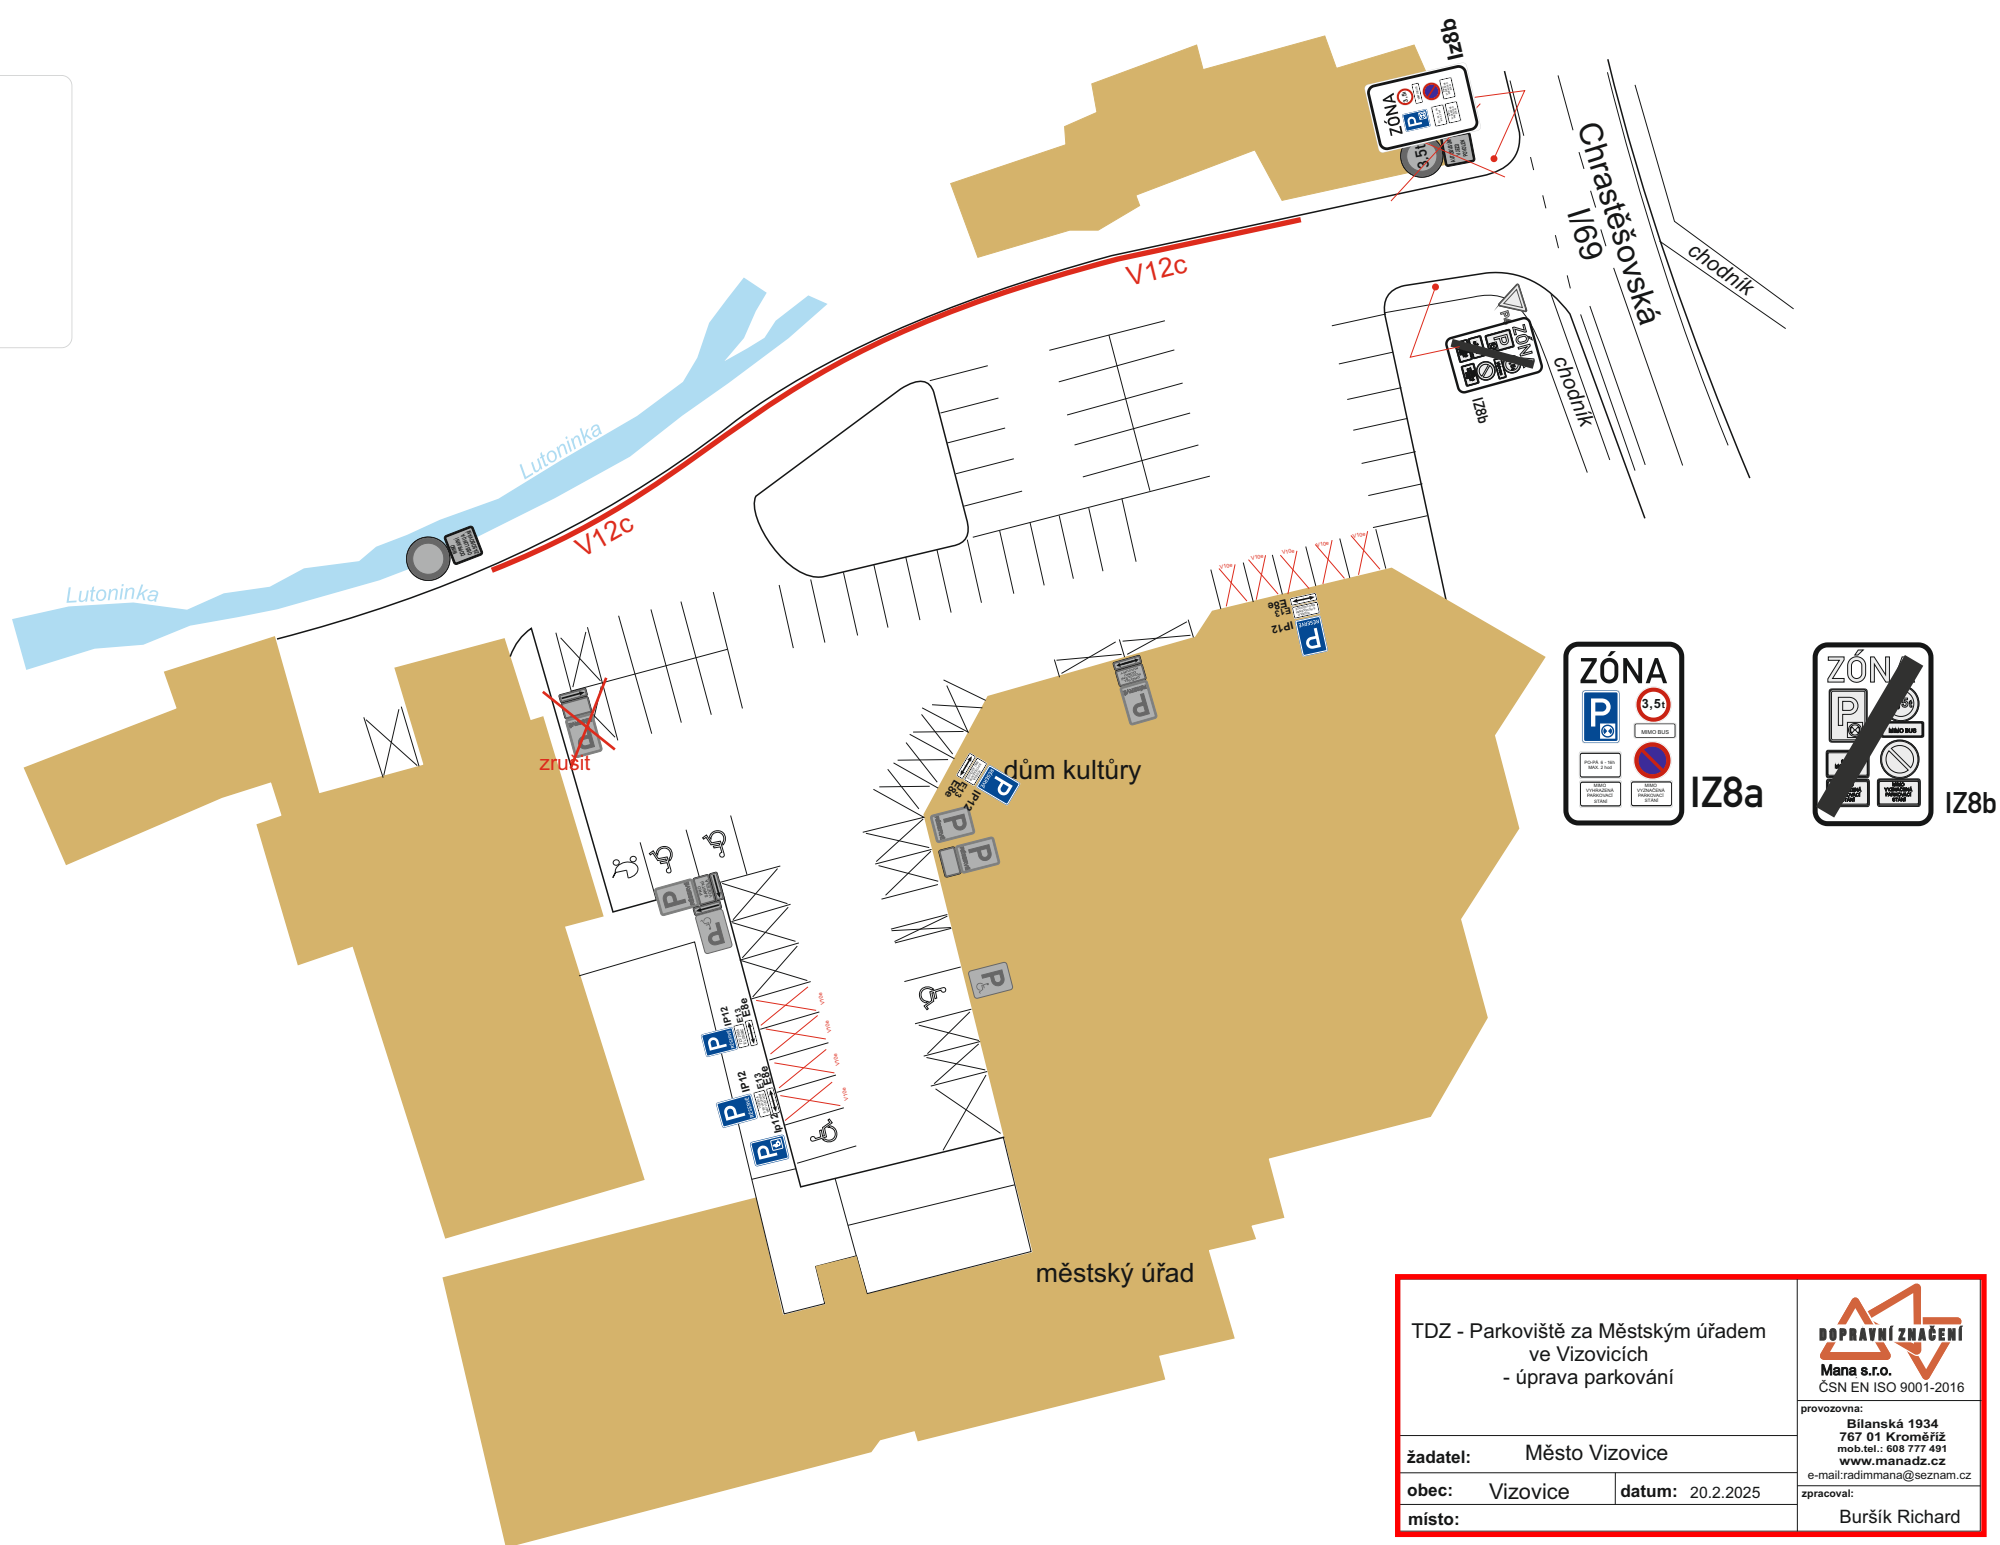


 

TDZ - Parkoviště za Městským úřadem ve Vizovicích - úprava parkování			
žadatel: Město Vizovice		provozovna: Bilanská 1934 767 01 Kroměříž mob.tel.: 608 777 491 www.mana-dz.cz e-mail: radimmana@seznam.cz	
obec: Vizovice	datum: 20.2.2025	zpracoval: Buršík Richard	
místo:			