
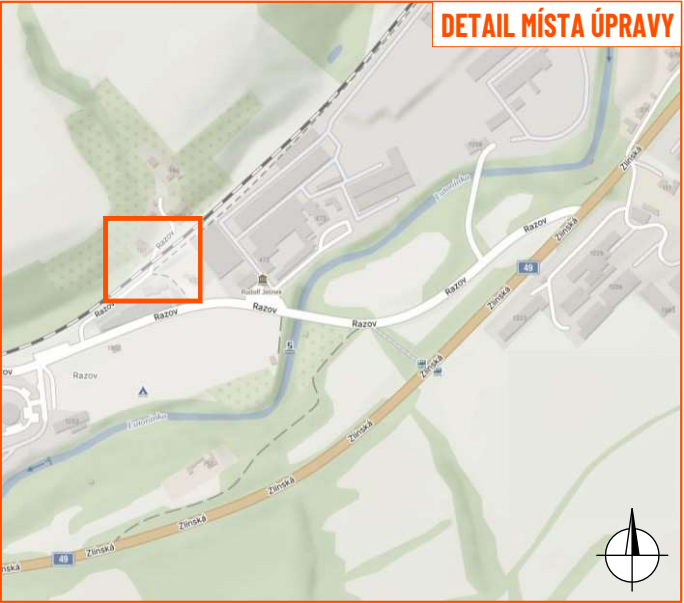
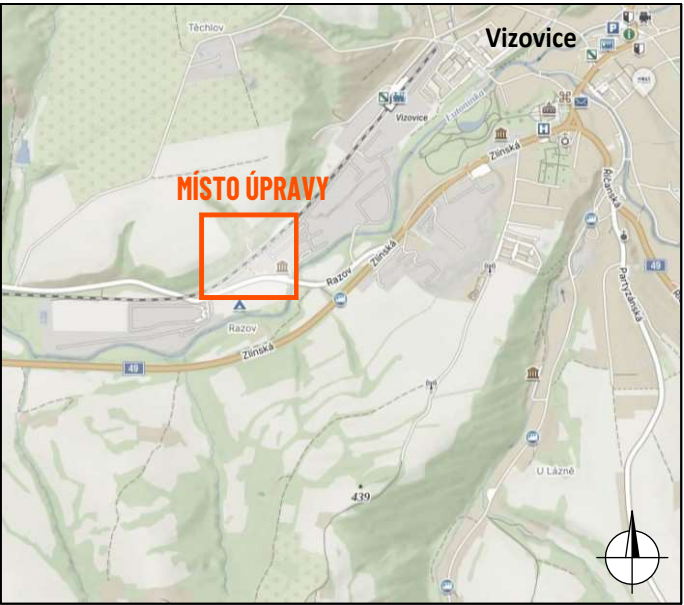


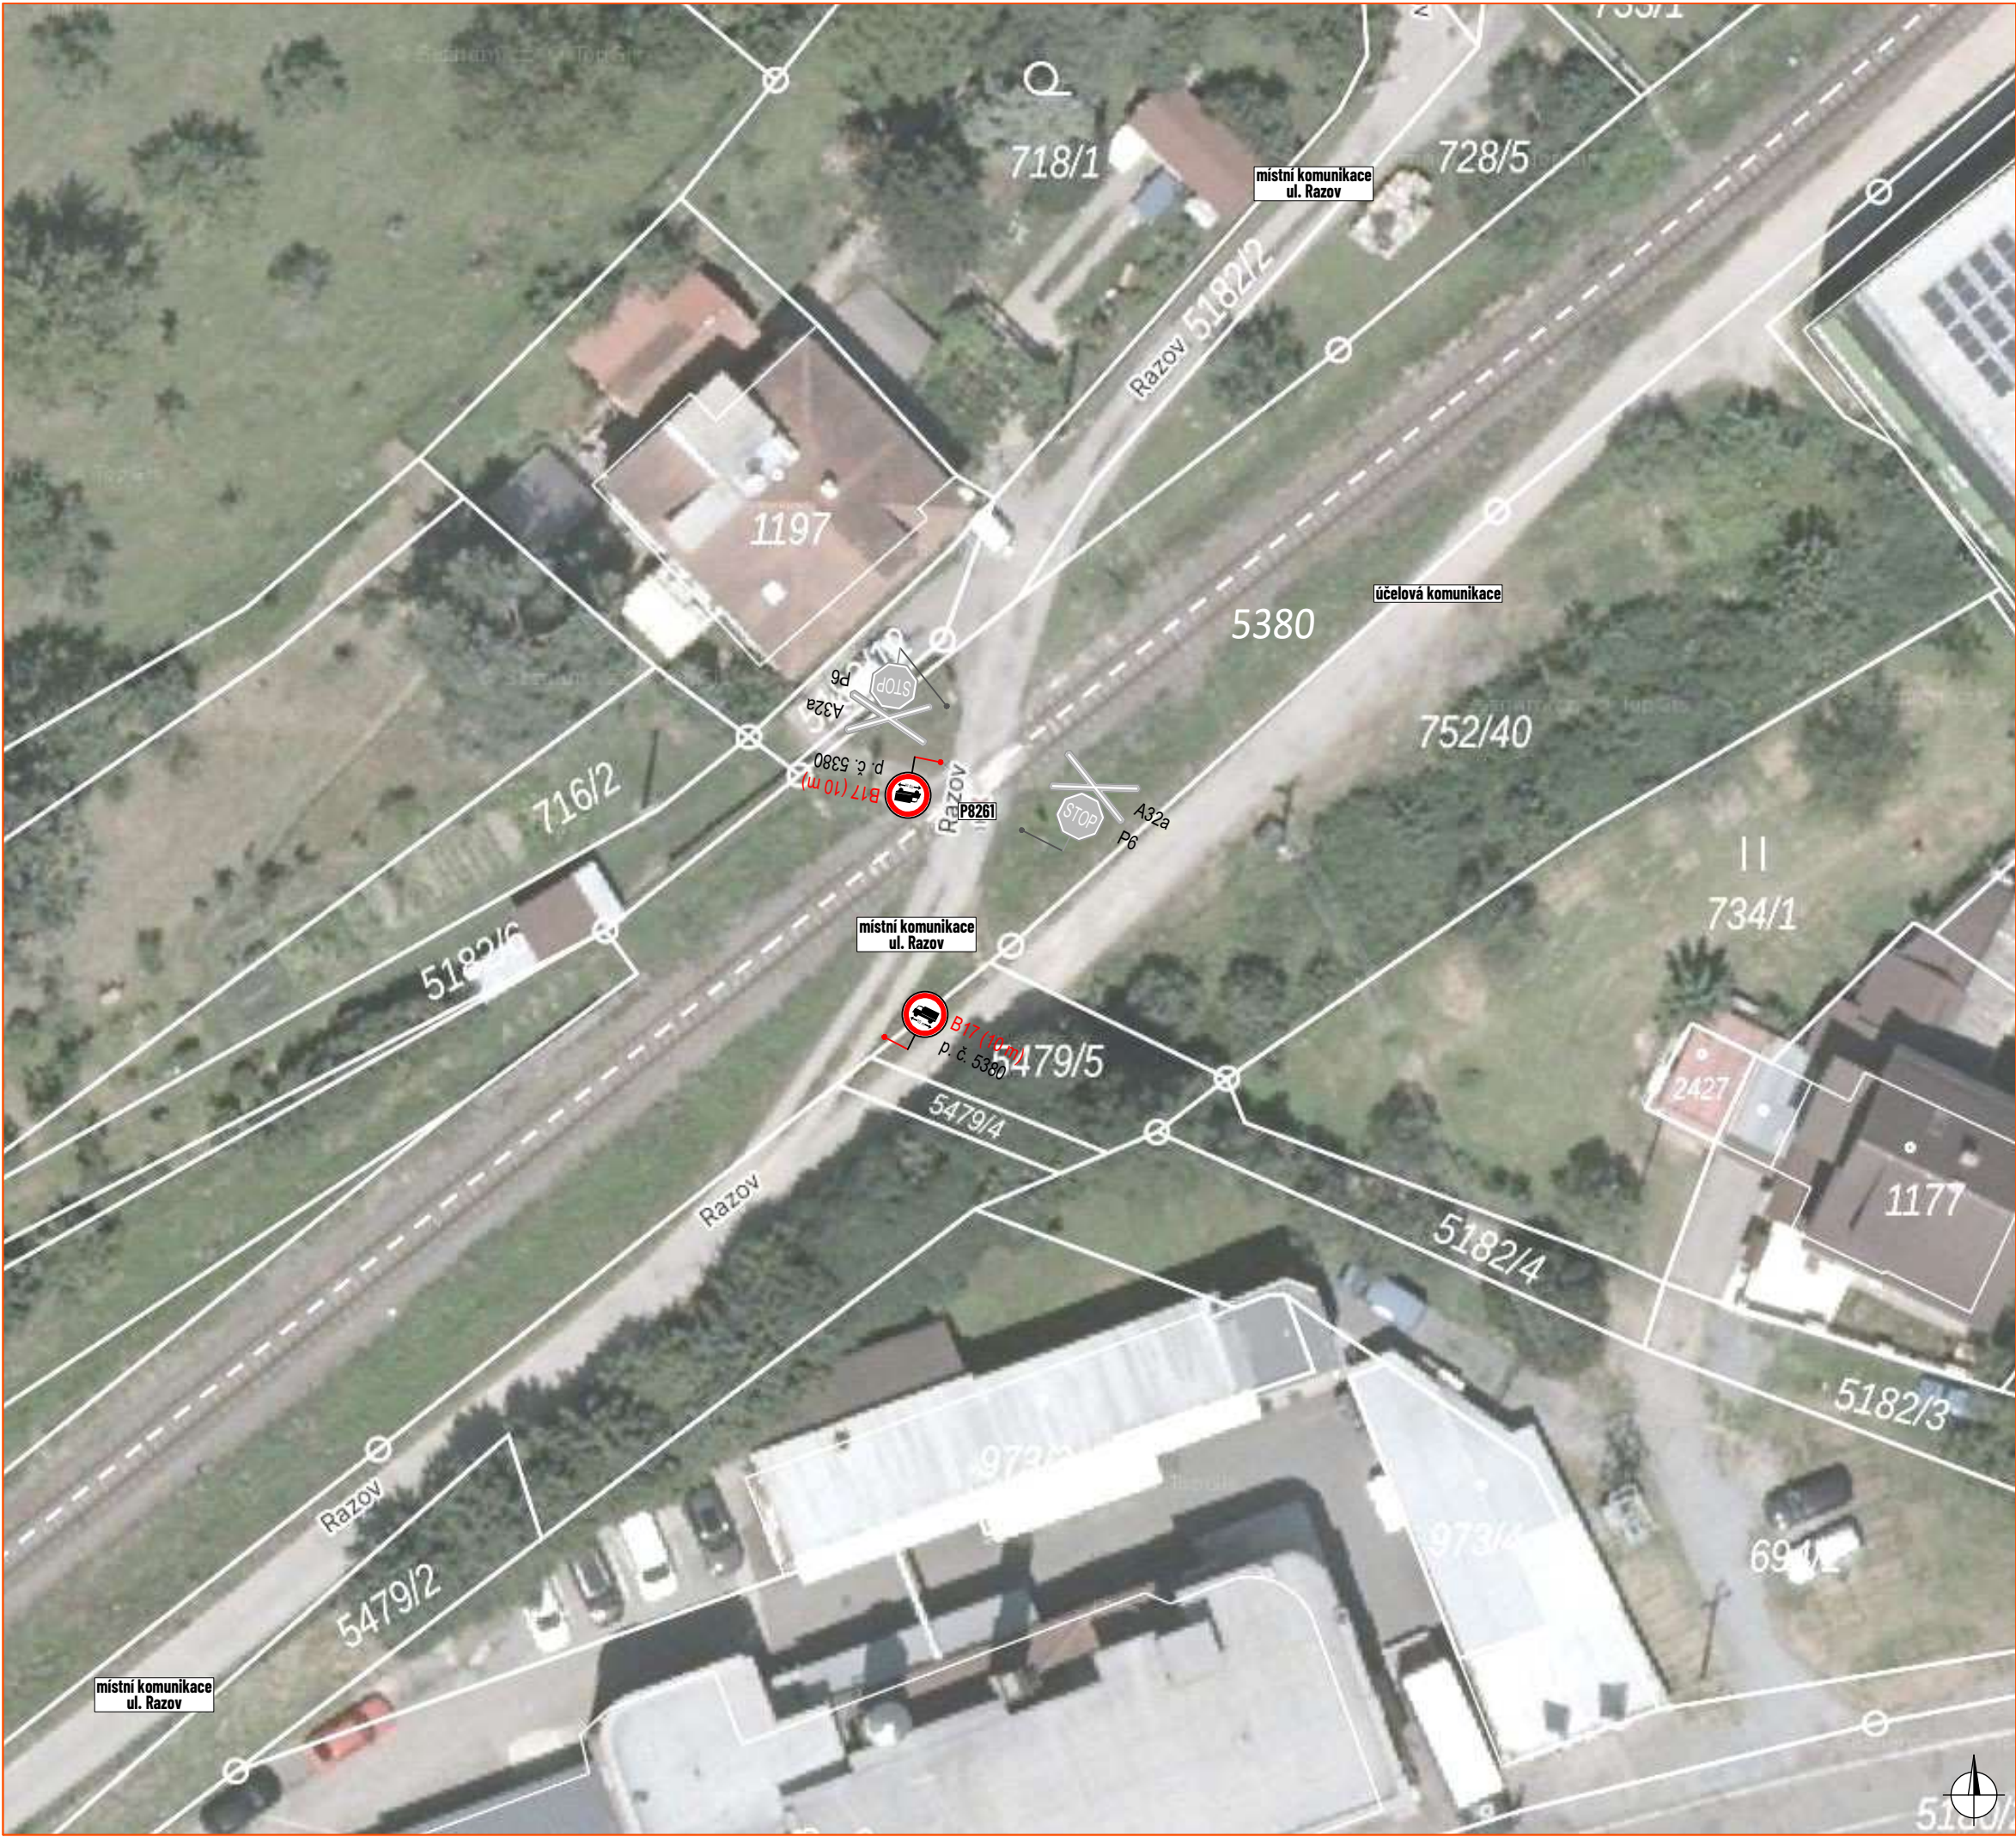

- LEGENDA:**
- P2 - navržené trvalé svislé dopravní značení
 - P2 - stávající svislé dopravní značení

ZDROJ MAPOVÝCH PODKLADŮ		Mapy.cz; © Seznam.cz, a.s.	MAPY.CZ	
VYPRACOVAL	ŠMÍDOVÁ		NVB LINE NVB LINE s.r.o. Cukrovar 716 768 21 Kvasice www.nvblne.cz smidova@nvblne.cz tel.: 770 163 047	
UPRAVIL				
KONTROLOVAL	JANATA			
INVESTOR	Správa železnic, státní organizace			
ZHOTOVITEL	NVB LINE s.r.o.			
NÁZEV STAVBY				
STANOVENÍ MÍSTNÍ ÚPRAVY NA POZ. KOM. V OBLASTI ŽELEZ. PŘEJEZDŮ - ZLÍNSKÝ KRAJ II				
DEFINITIVNÍ DOPRAVNÍ ZNAČENÍ ŽELEZNIČNÍ PŘEJEZD P8261			FORMÁT	A3
			DATUM	13. 11. 2025
			Č. ZAKÁZKY	ZK-25-0628