



Situace

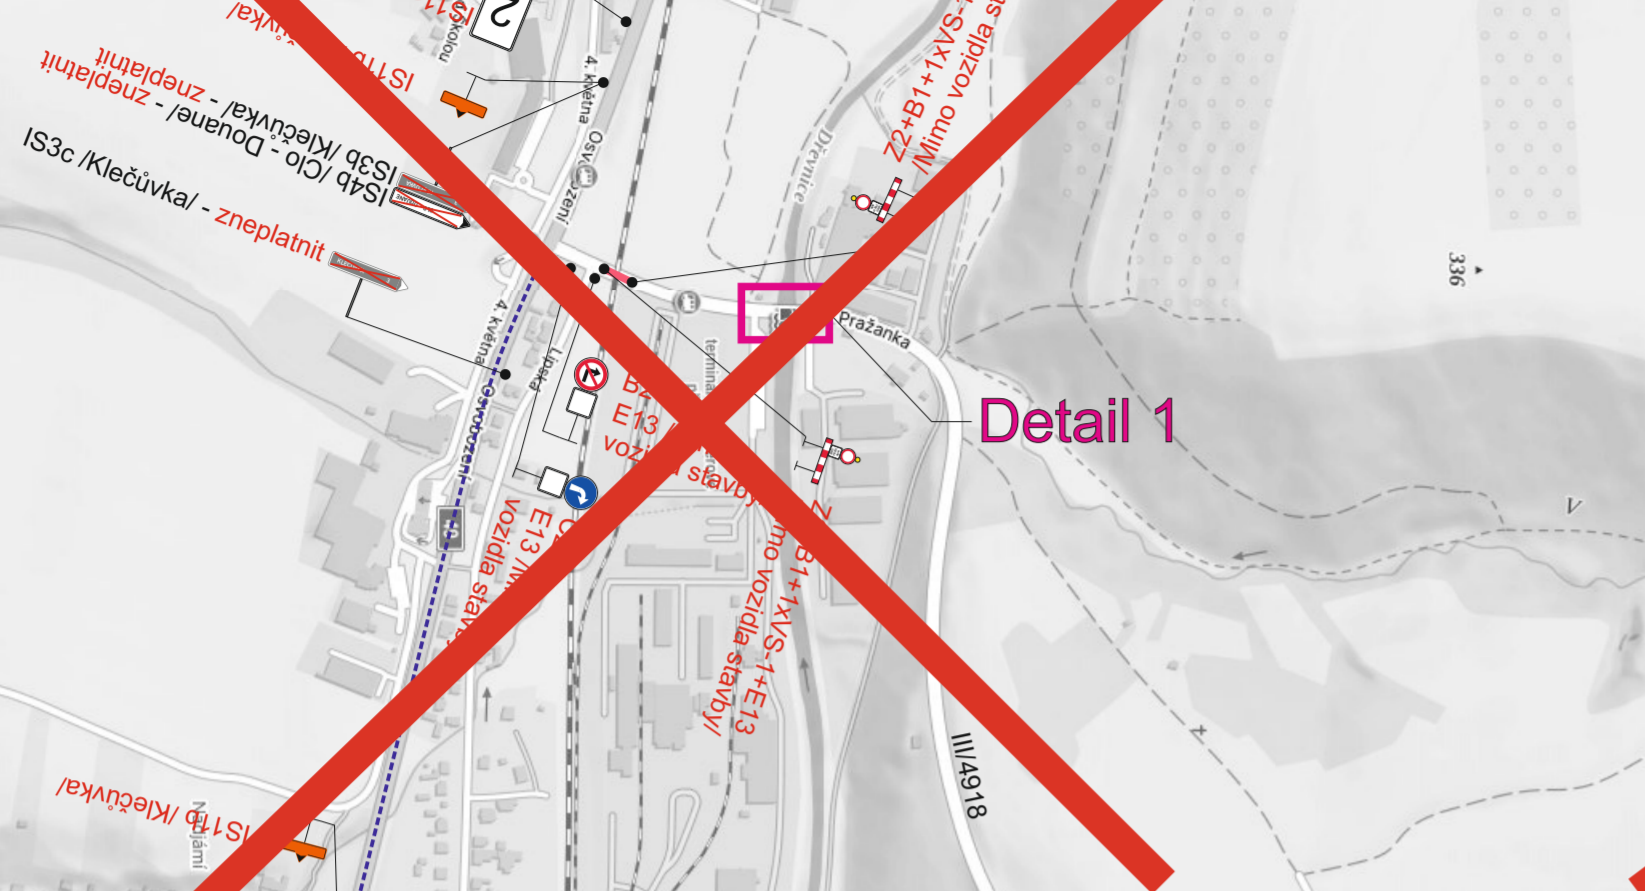

Detail 1


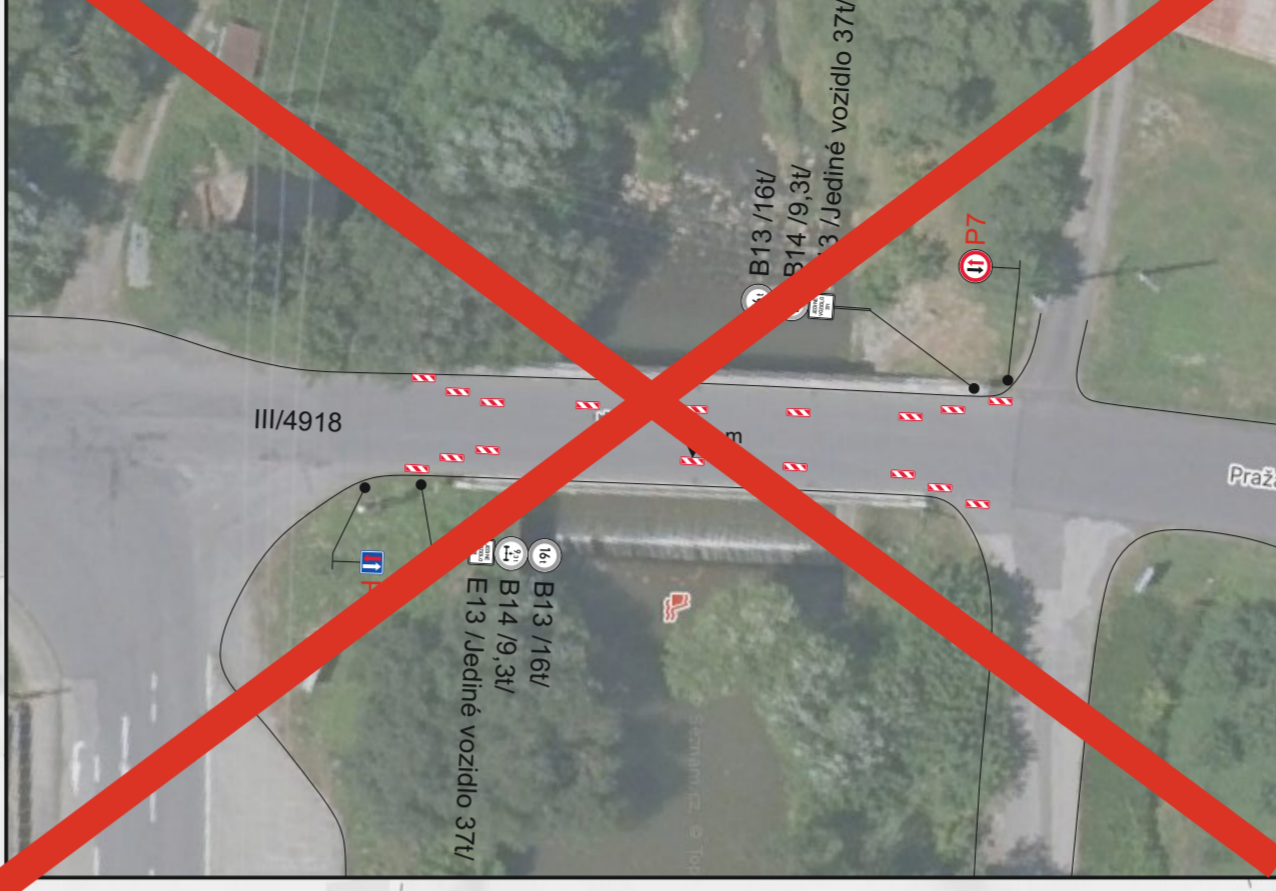


Detail 2



NENÍ SOUČÁSTÍ TOHOTO STANOVENÍ

NENÍ SOUČÁSTÍ TOHOTO STANOVENÍ

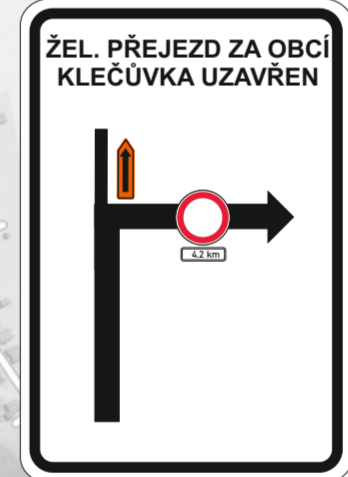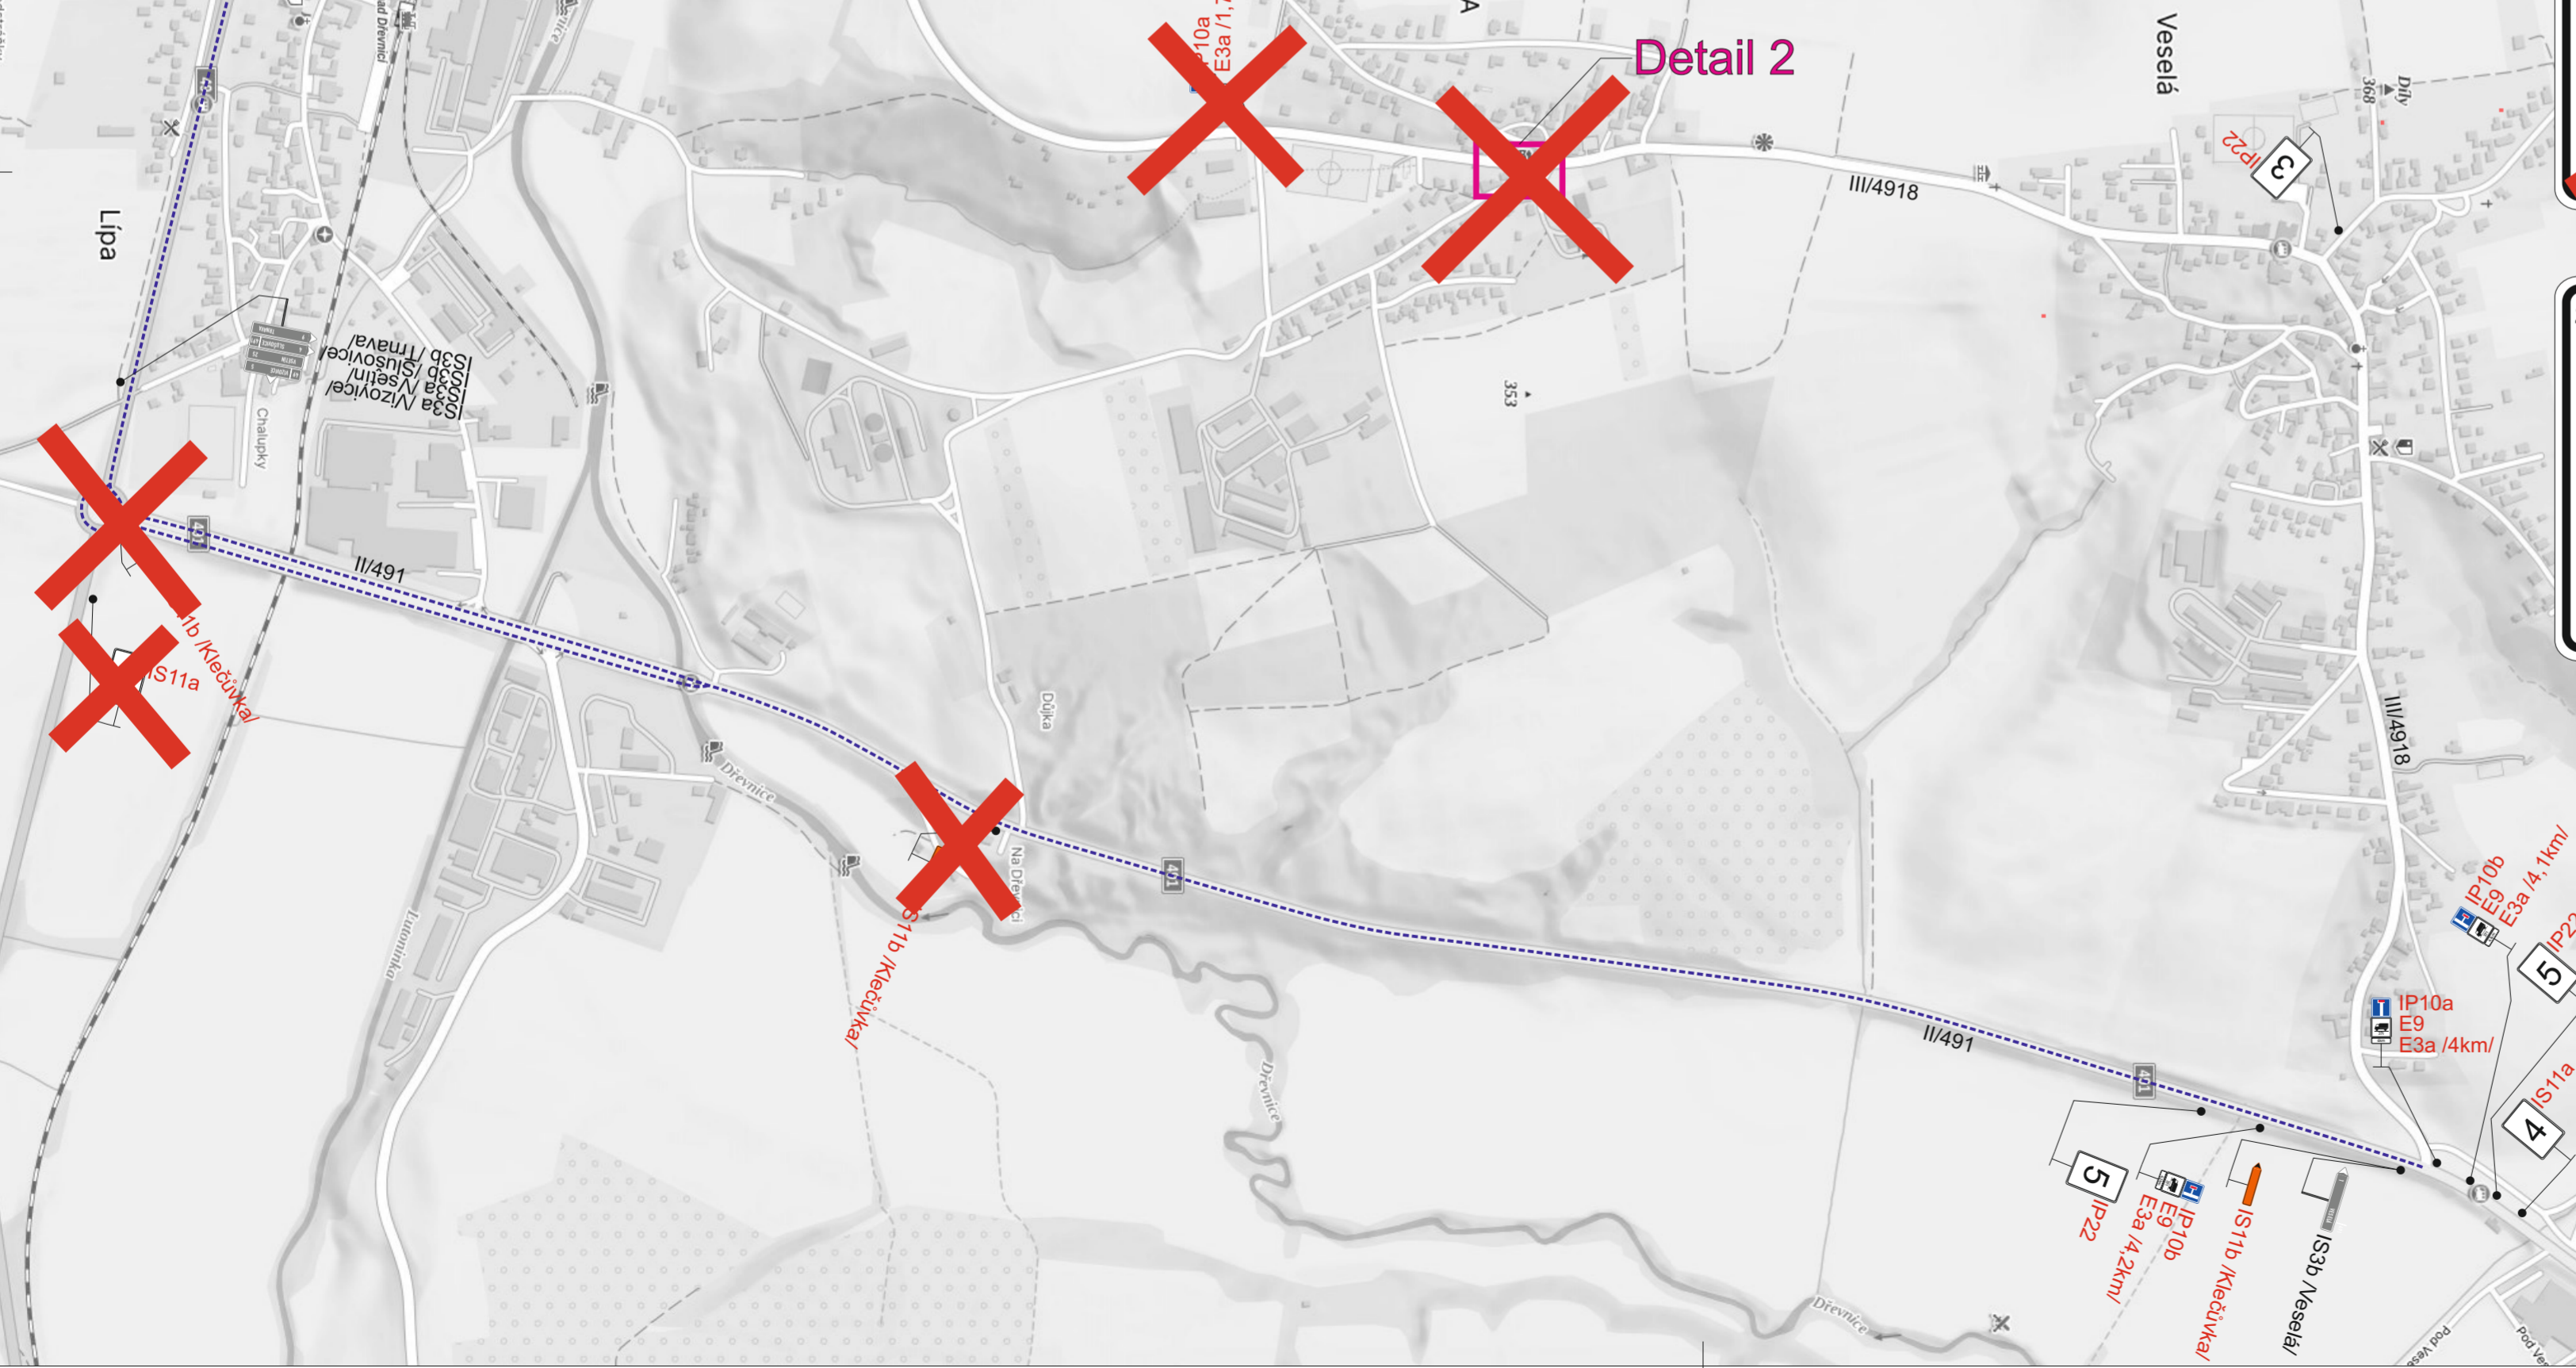

Legenda:

- IS3c Trvalé dopravní značení
- B1 Přechodné dopravní značení
- Uzavřený úsek
- Náhradní zastávka BUS
- Objízdná trasa

Trvalé dopravní značení, které bude v rozporu s přechodným dopravním značením, bude dočasně zneplatněno.

Vypracoval: Ondřej Pavlů	Datum: 19.2.2026	<b>SEKNE</b> SEKNE, spol. s r.o. Hamerská 12, 772 00 Olomouc DIČ: CZ62363701 tel./fax: 585 311 867
Název akce: Uzavírka - přejezdy Otrokvice - Vizovice		
Název objektu: Přechodné dopravní značení	Formát: P8252	Č. výkresu: 4xA4
Příloha:		Č. soupravy: 3

