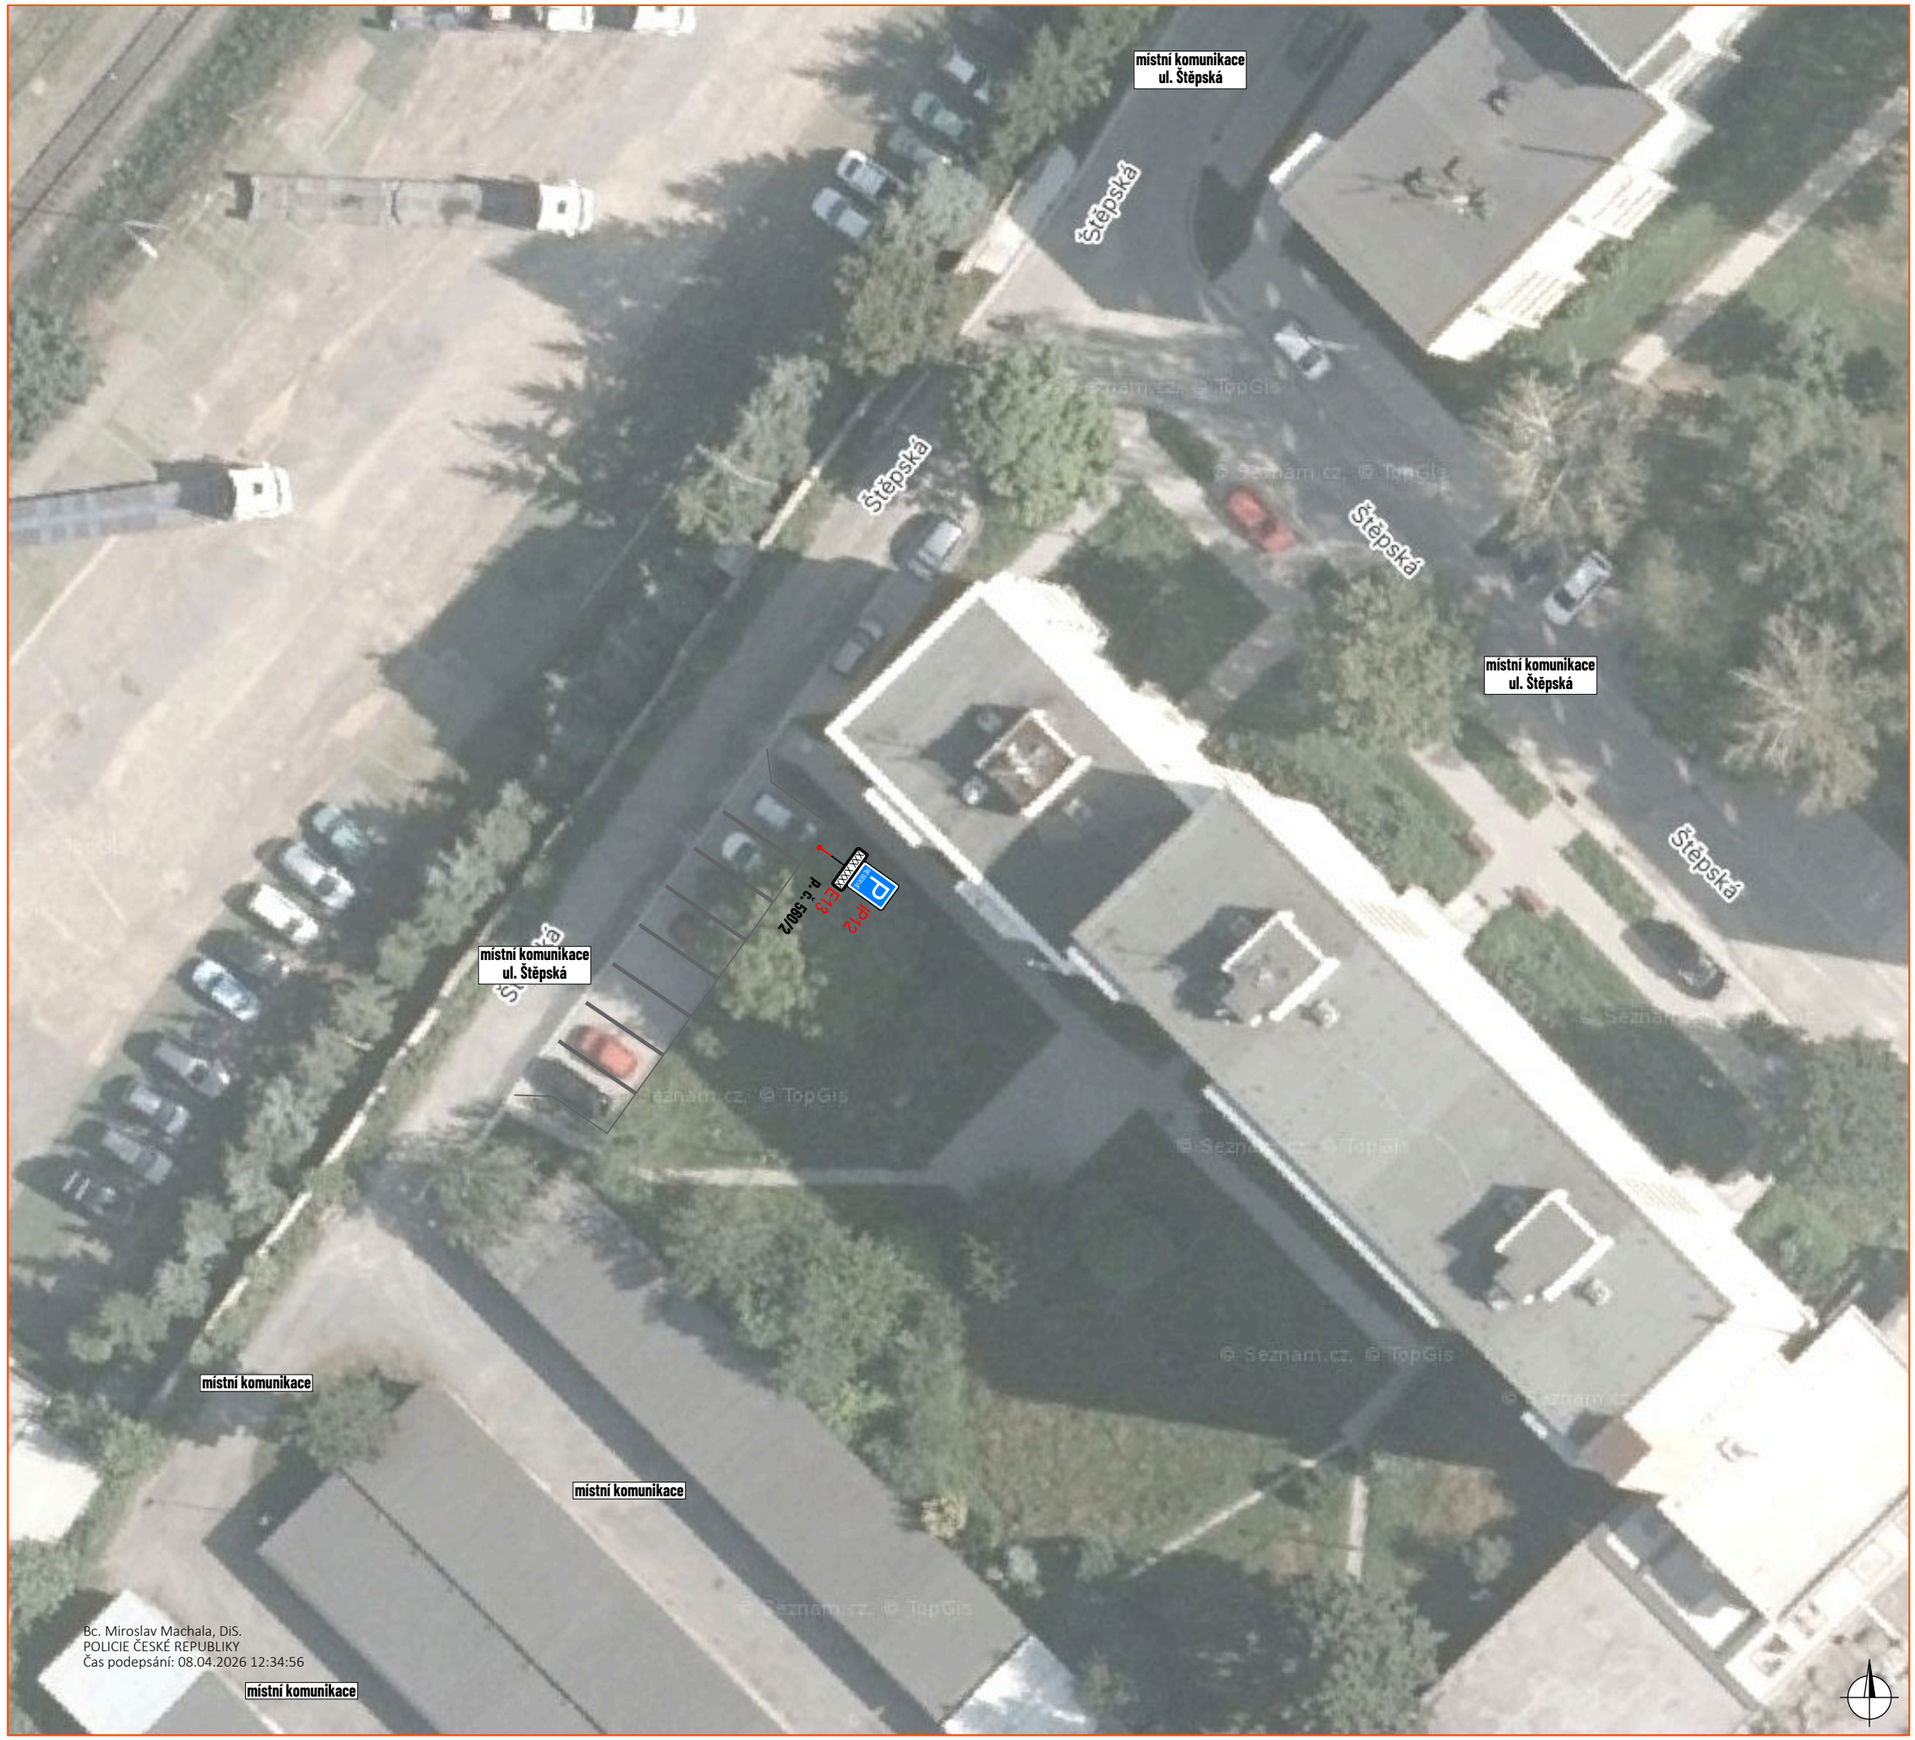

Bc. Miroslav Machala, DiS.
POLICIE ČESKÉ REPUBLIKY
Čas podepsání: 08.04.2026 12:34:56

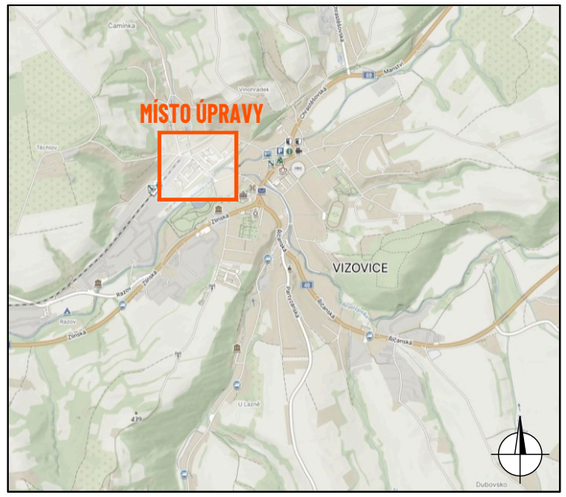

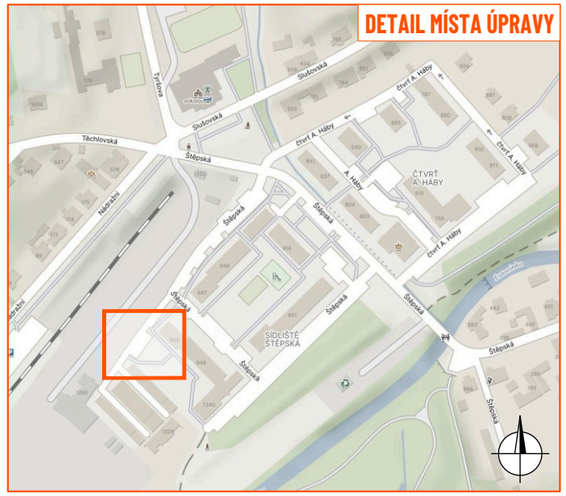

LEGENDA:

- stávající oddělení parkovacích stání páskem červené dlažby
- P2 - navržené trvalé svislé dopravní značení
- P2 - stávající svislé dopravní značení
- P2 - zrušené stávající svislé dopravní značení

ZDROJ MAPOVÝCH PODKLADŮ	Mapy.cz; © Seznam.cz, a.s.

VYPRACOVAL	ŠMÍDOVÁ	
UPRAVIL		
KONTROLOVAL	JANATA	
INVESTOR	Milan Vyskočil	
ZHOTOVITEL		

NVB LINE s.r.o.
Cukrovar 716
768 21 Kvasice
www.nvbline.cz
smidova@nvbline.cz
tel.: 770 163 047

NÁZEV STAVBY
VYHRAZENÉ PARKOVACÍ STÁNÍ, UL. ŠTĚPSKÁ, VIZOVICE

DEFINITIVNÍ DOPRAVNÍ ZNAČENÍ
MÍSTNÍ ÚPRAVA PROVOZU

FORMÁT	A3
DATUM	15. 1. 2026
Č. ZAKÁZKY	ZK-25-2328