






## DETAIL MÍSTA ÚPRAVY 1

- krátkodobá uzavírka MK ul. Hradská - Pá 21. 8. 2026 cca 19:30 - 21:00

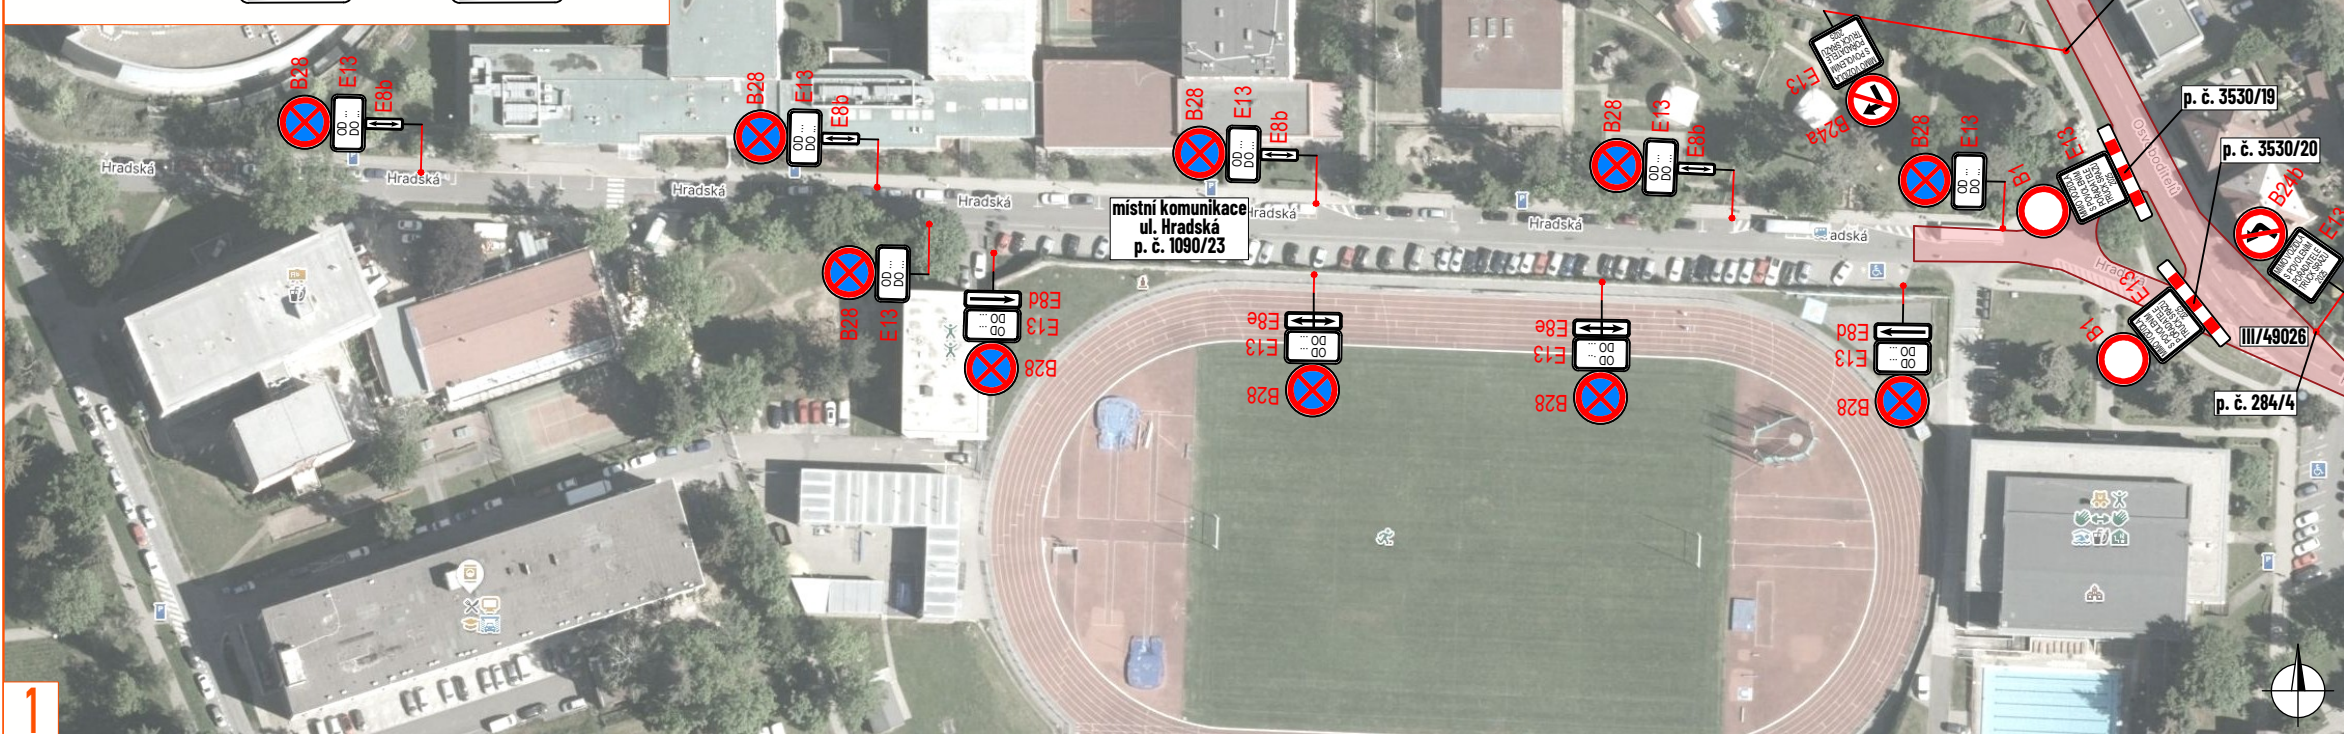

## DETAIL MÍSTA ÚPRAVY 2

- uzavírka MK v Neubuzi - Pá 21. 8. 2026 - Ne 23. 8. 2026

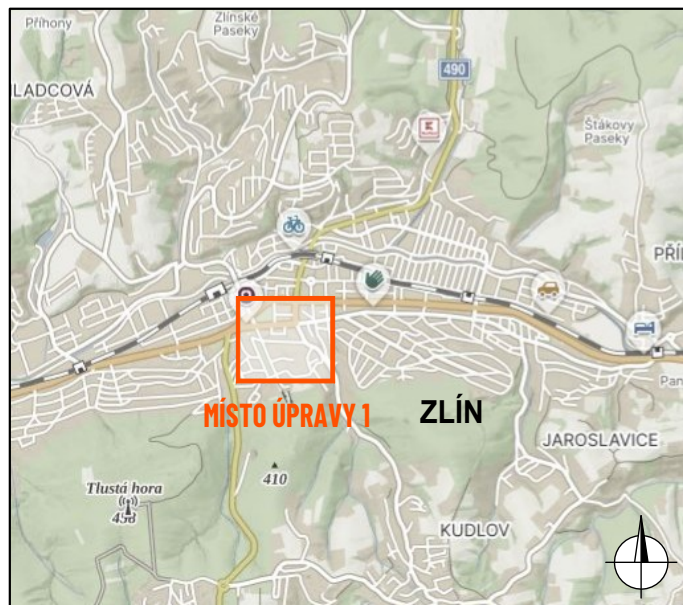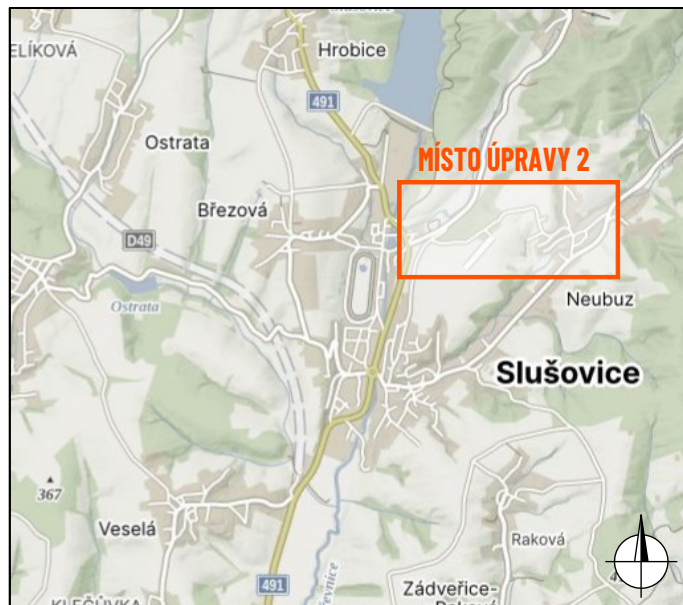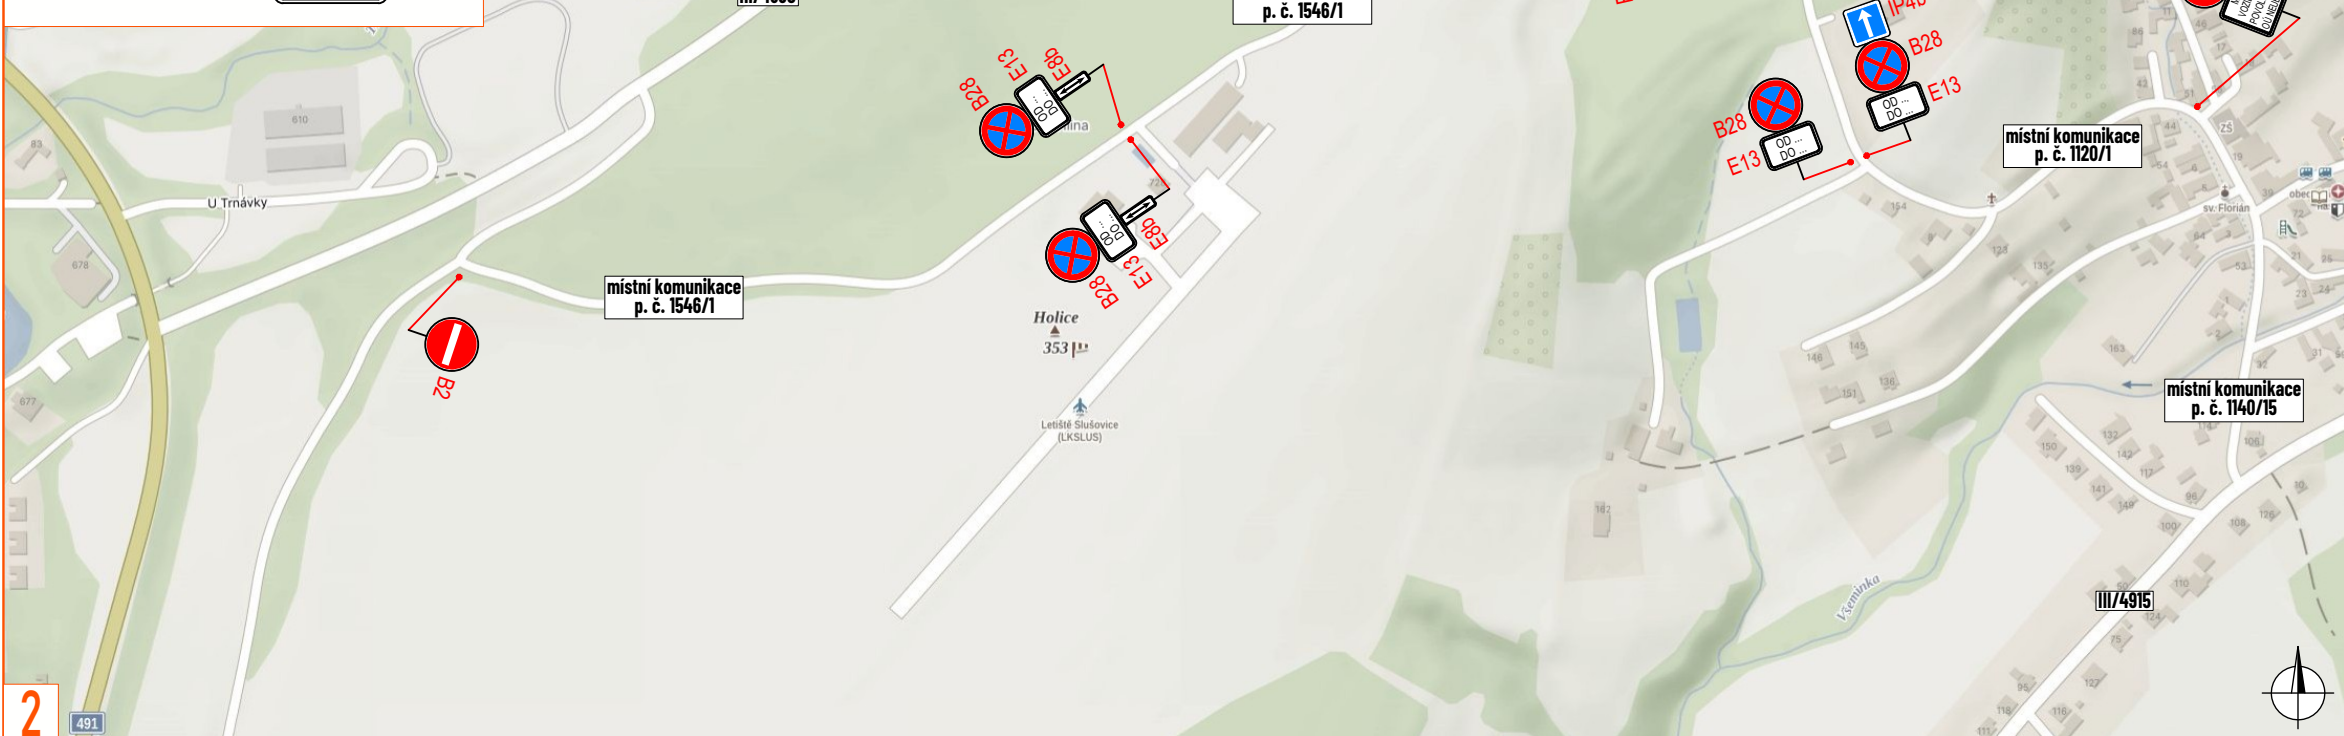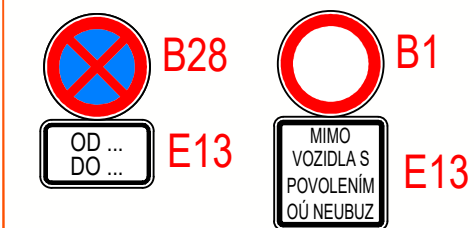

## LEGENDA:

- probíhající stavba (stavební úprava křižovatky)
- navržené přechodné svíslé dopravní značení
- stávající svíslé dopravní značení
- zneplatněné stávající svíslé dopravní značení

Souhlasíme s přechodnou úpravou provozu, uzavírkou a zvláštním užíváním pozemní komunikace. V souladu s ustanovením § 36 odst. 3 zák. č. 500/2004 Sb., správního řádu se vzdáváme práva vyjádřit se k podkladům rozhodnutí.

Dopravní značení, které bude v rozporu s přechodným dopravním značením, bude dočasně zneplatněno.

ZDROJ MAPOVÝCH PODKLADŮ Mapy.com; © Seznam.cz, a.s. MAPY.COM

|                              |                                           |   |
|------------------------------|-------------------------------------------|---|
| VYPRACOVAL                   | ŠMÍDOVÁ                                   | <br>NVB LINE s.r.o.<br>Cukrovar 716<br>768 21 Kvasice<br>www.nvbline.cz<br>smidova@nvbline.cz<br>tel.: 770 163 047 |
| UPRAVIL                      |                                           |   |
| KONTROLOVAL                  | JANATA                                    |   |
| INVESTOR                     | RADEK TOPIČ                               |   |
| ZHOTOVITEL                   |                                           |   |
| NÁZEV STAVBY                 | TRUCK SRAZ ZLÍN 2026                      |   |
| DOPRAVNÍ INŽENÝRSKÁ OPATŘENÍ | PÚP - UL. HRADSKÁ VE ZLÍNĚ A MK V NEUBUZI |   |
| FORMÁT                       | A3                                        |   |
| DATUM                        | 5. 6. 2026                                |   |
| Č. ZAKÁZKY                   | ZK-26-0968                                |   |