



KONÁNÍ KAŽDOROČNÍ KULTURNÍ AKCE V OBCI SLUŠOVICE

SITUACE DZ I. - před zahájením kulturní akce
- vyparkování vozidel před/za kostelem na nám.Svobody
- PDZ bude osazeno 7 dní před zahájením akce

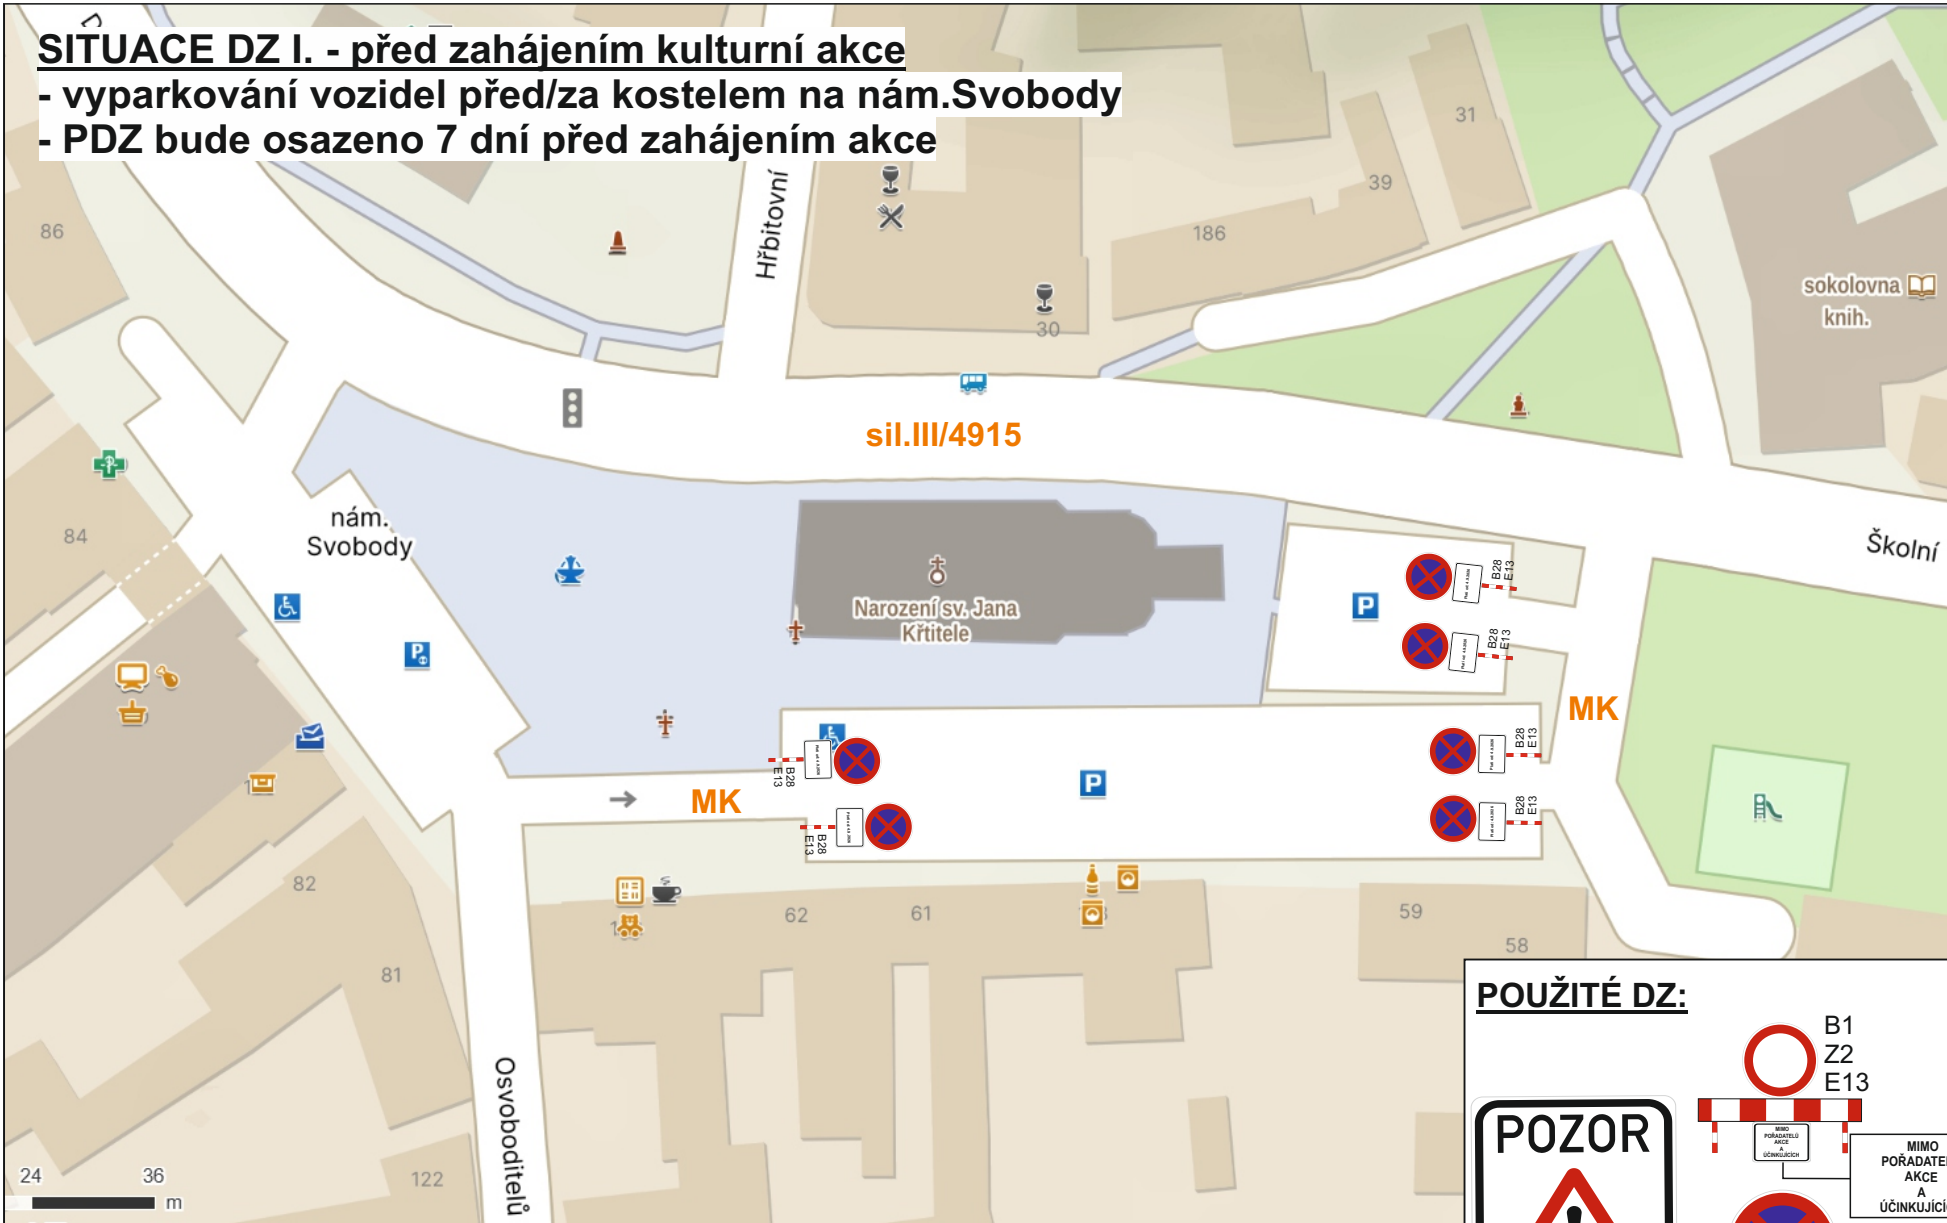

POUŽITÉ DZ:

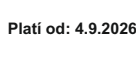

LEGENDA:





MÍSTO KONÁNÍ AKCE



PŘECHODNÉ DOPRAVNÍ ZNAČENÍ

SITUACE DZ II. - při pořádání kulturní akce
- průjezd vozidlům IZS bude umožněn

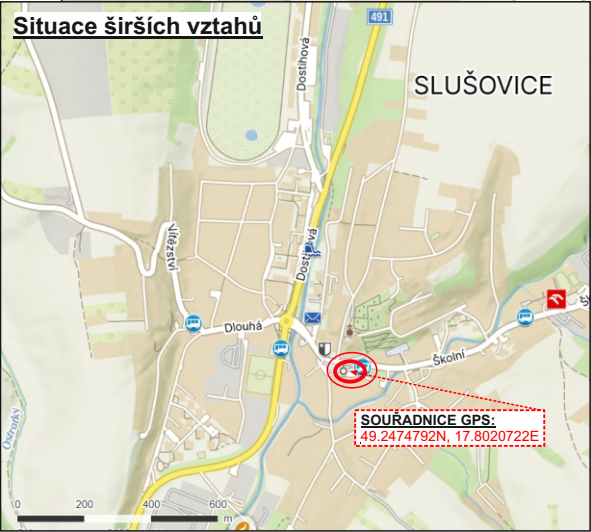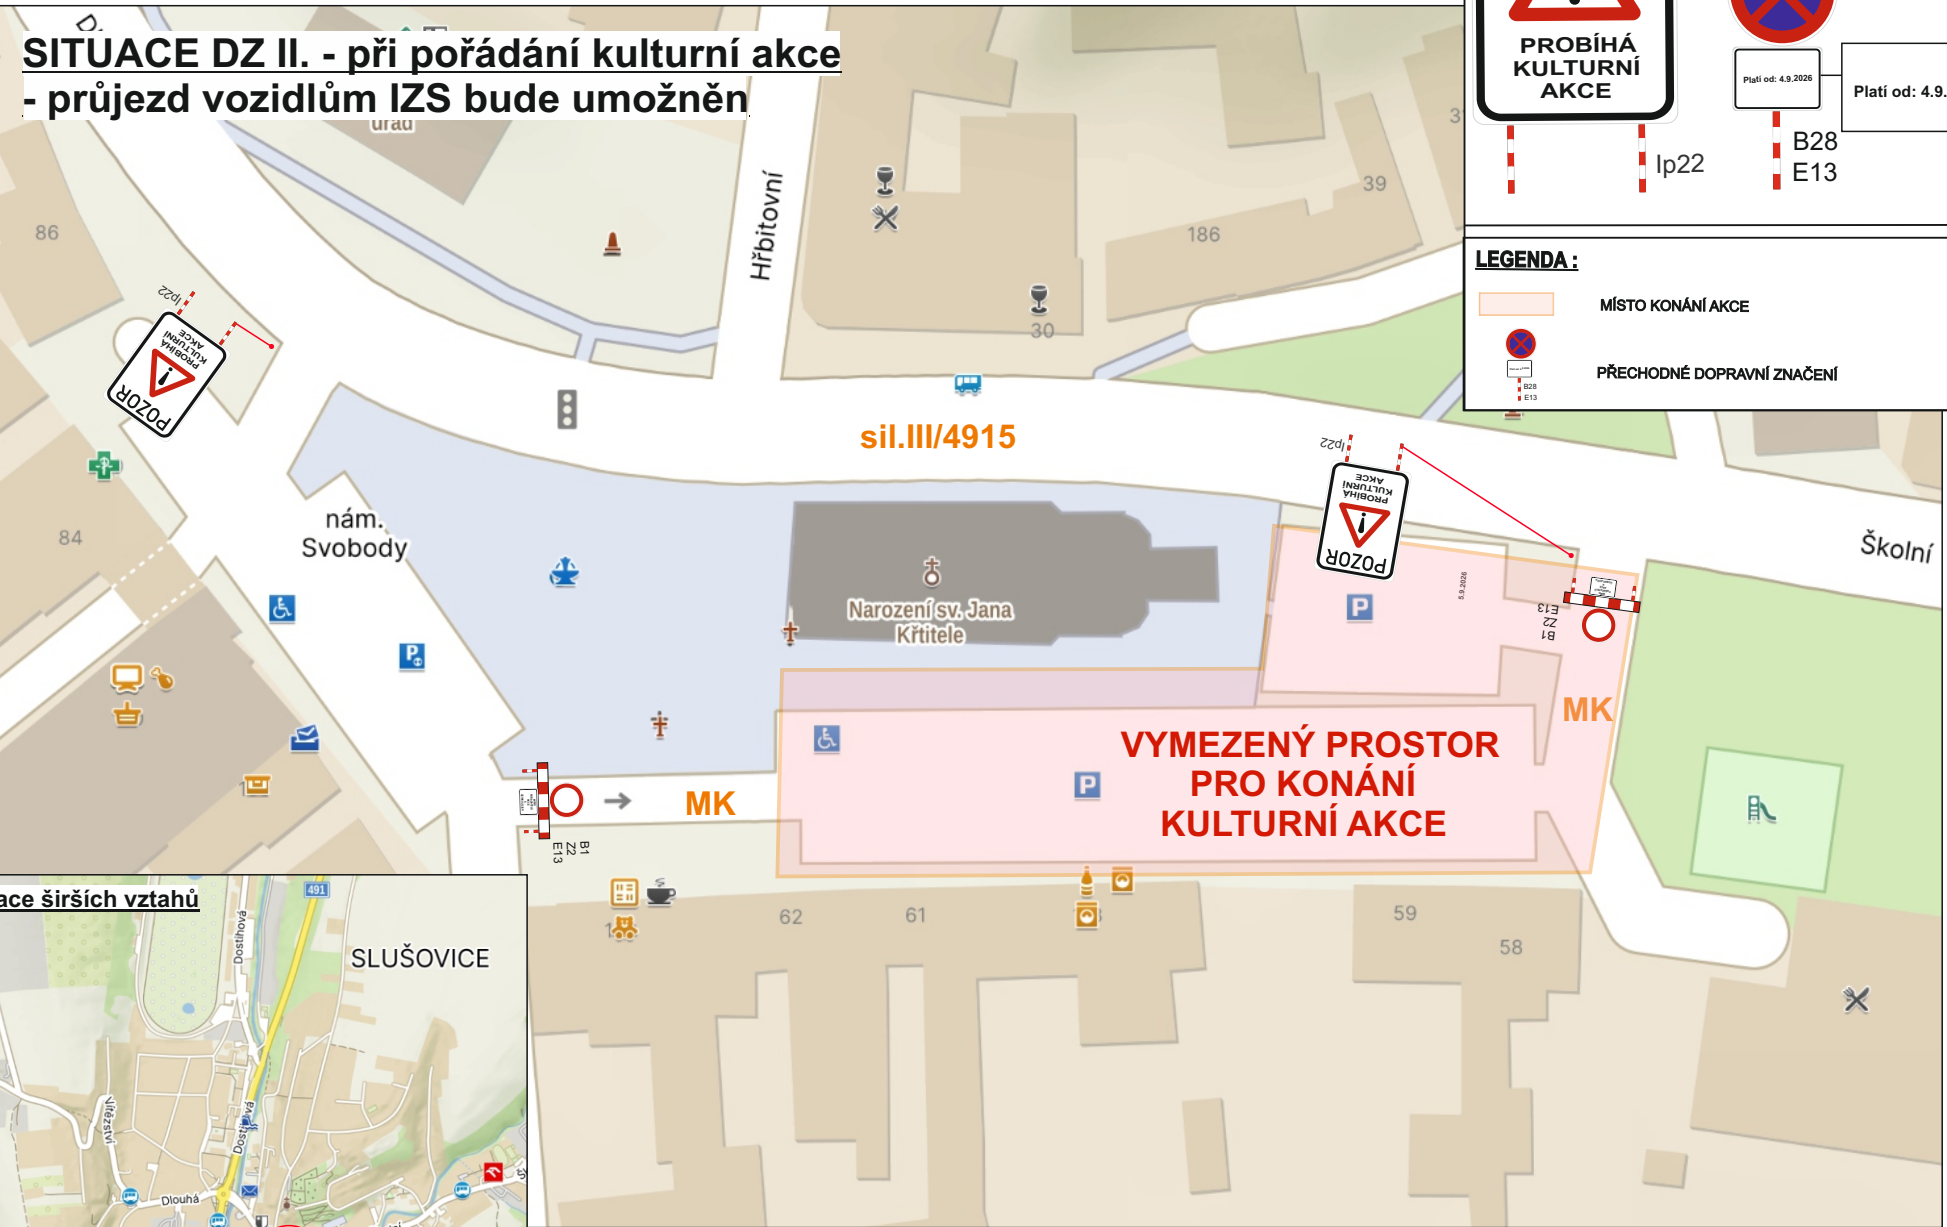

Termín: 5.9.2026

Stávající trvalé DZ, které bude v rozporu s přechodnou úpravou silničního provozu, bude dočasně překryto nebo přeškrtnuto.

Veškeré přechodné dopravní značení bude umístěno na pozemních komunikacích dle TP 66 (Zásady pro označování pracovních míst na pozemních komunikacích).

VYPRACOVAL: Radka Zeřáková		ODSOUHLASIL:		 IČO: 031 81 936 Sídlo: Růžová 272/1, 110 00 Praha 1 Provozovna: Sázany 539, 756 43 Kelč
KRAJ:	ZLÍNSKÝ	INVESTOR: Město Slušovice		
M.Ú.:	Vizovice	ZHOTOVITEL:		
AKCE:				
Konání každoroční kulturní akce ve městě Slušovice				
PŘÍLOHA:				
PŘECHODNÉ DOPRAVNÍ ZNAČENÍ				