

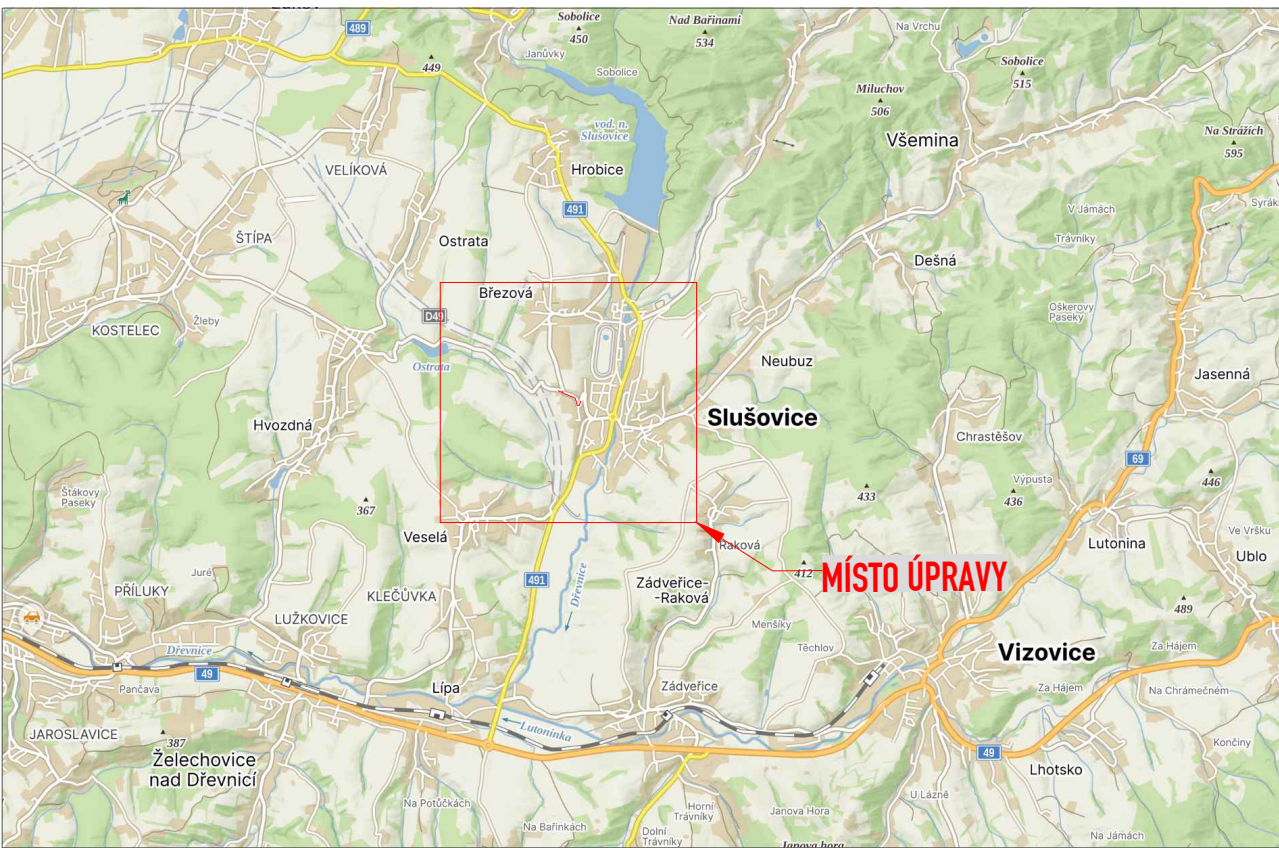
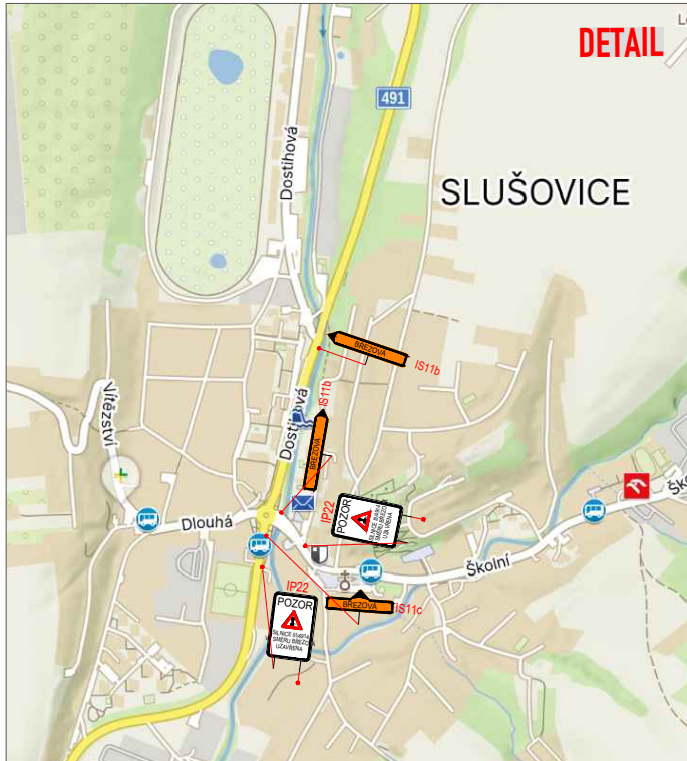


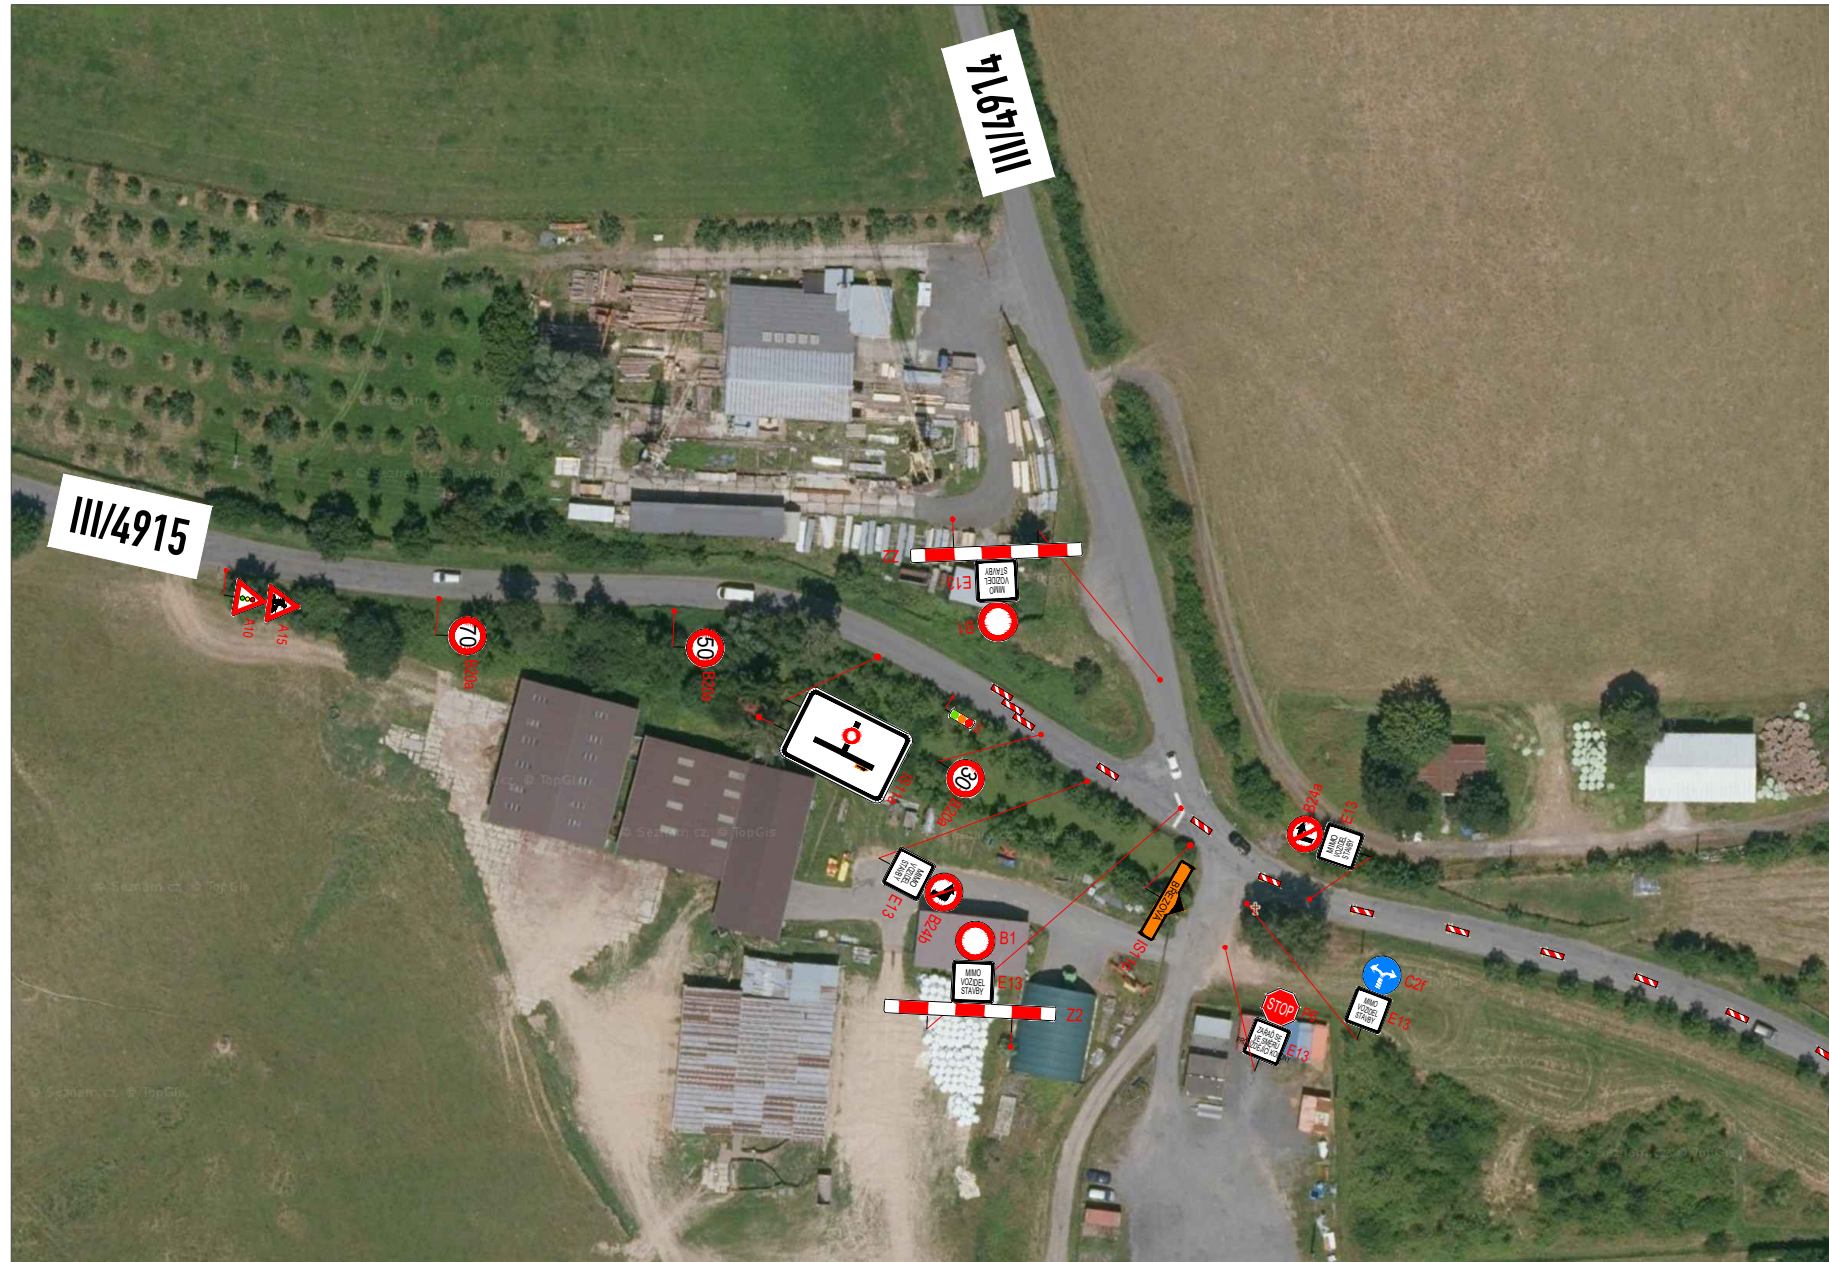

DĚLKA PRACOVNÍHO MÍSTA MAX 400m

LEGENDA:

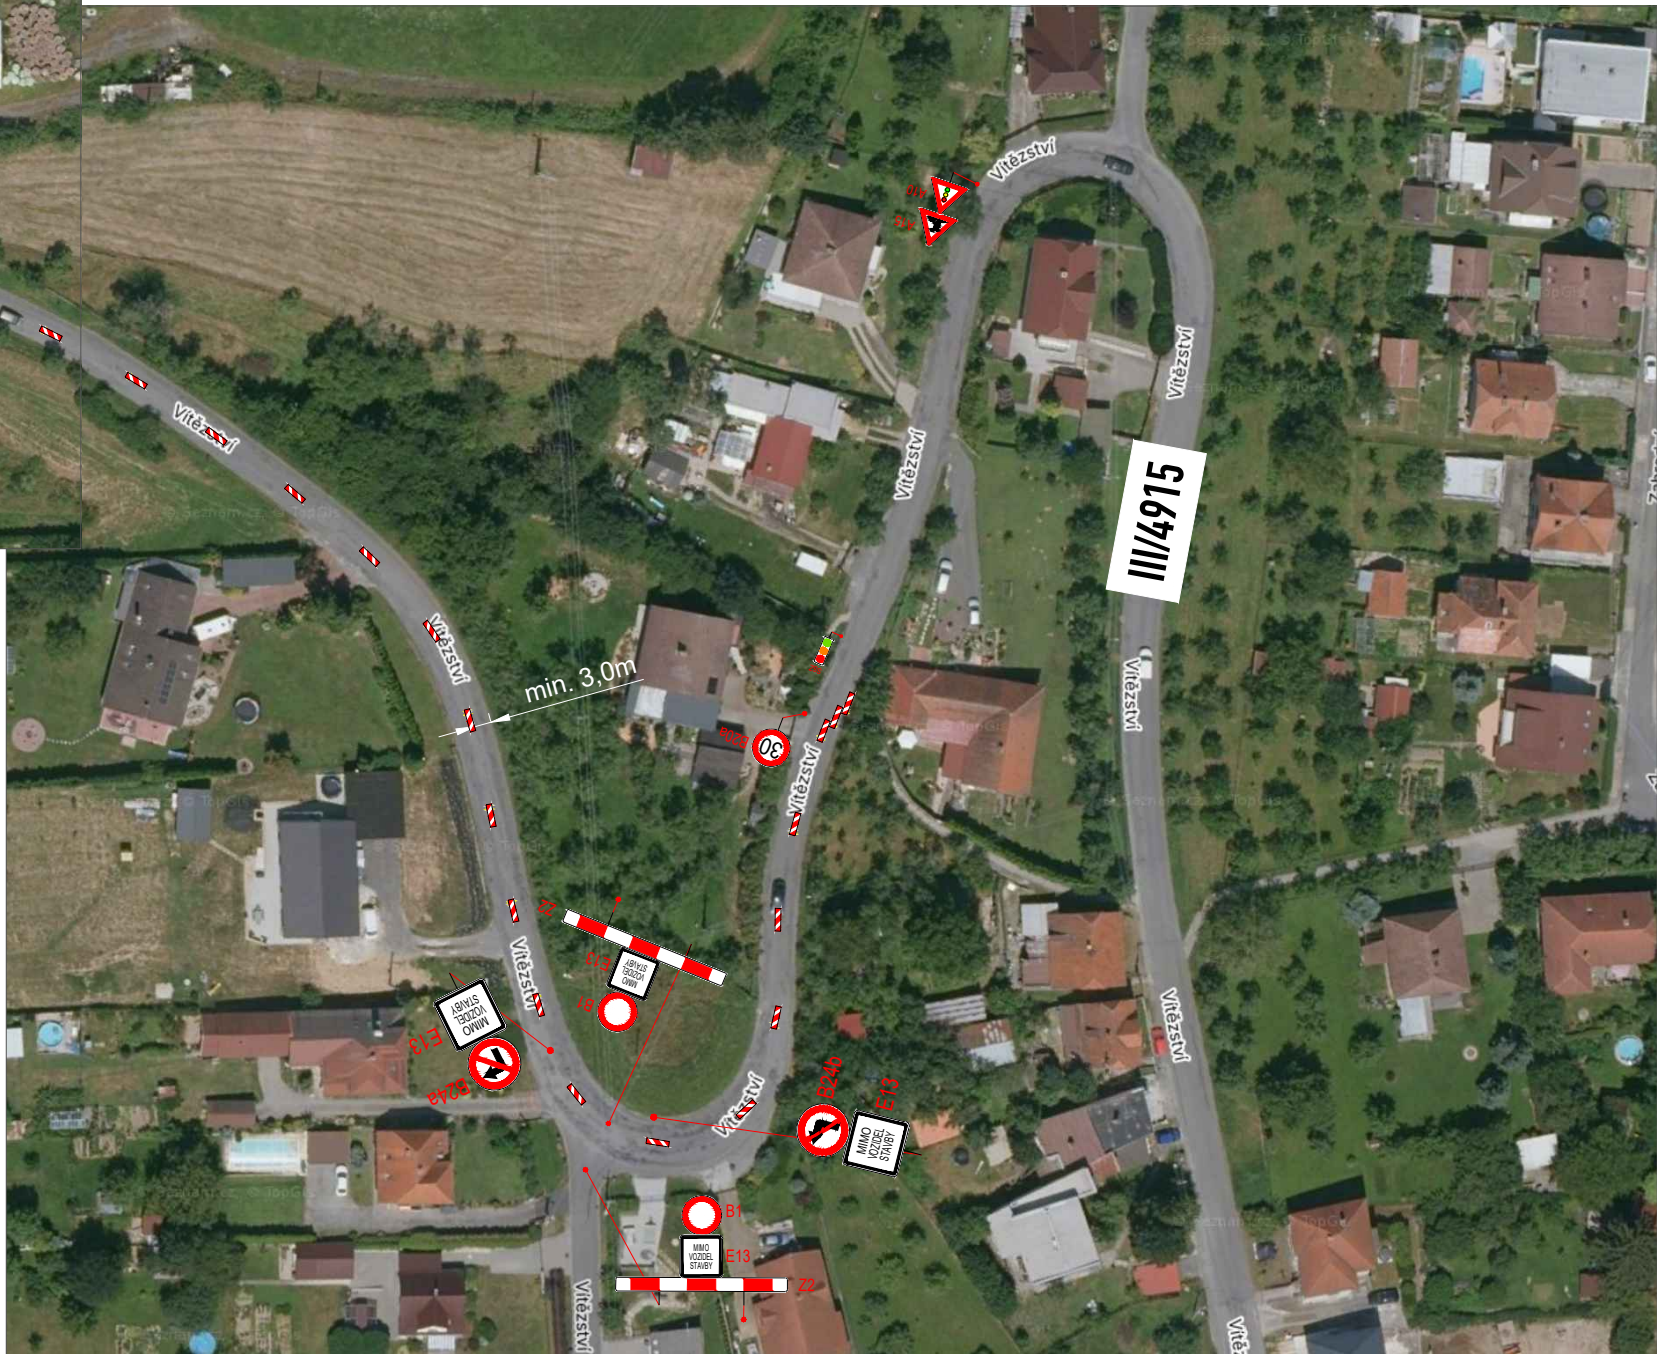

STÁVAJÍCÍ DOPR.ZN.




STÁVAJÍCÍ DOPR.ZN. - DOČASNĚ ZRUŠENÉ



DOČASNĚ DOPR.ZN.



MÍSTO ÚPRAVY

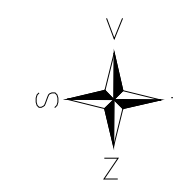

OBJEDNATEL:	Správa a údržba silnic Zlínska, s.r.o.	ROAD MARK
NÁZEV ZAKÁZKY:	VELKOPLOŠNÉ VYSPRÁVKY SILNIC II. A III. TŘÍDY VE ZLÍNSKÉM KRAJI	KRESLIL: Matyáš GARGELA
NÁZEV OBJEKTU:	PŘECHODNÁ ÚPRAVA PROVOZU	DATUM: 07/2026
NÁZEV VÝKRESU:	02-III/4915 SLUŠOVICE	FORMÁT: 6x44
		STUPĚŇ: TP
		Č. ZAKÁZKY: 26ZAK221
		Č. VÝKRESU: 03