

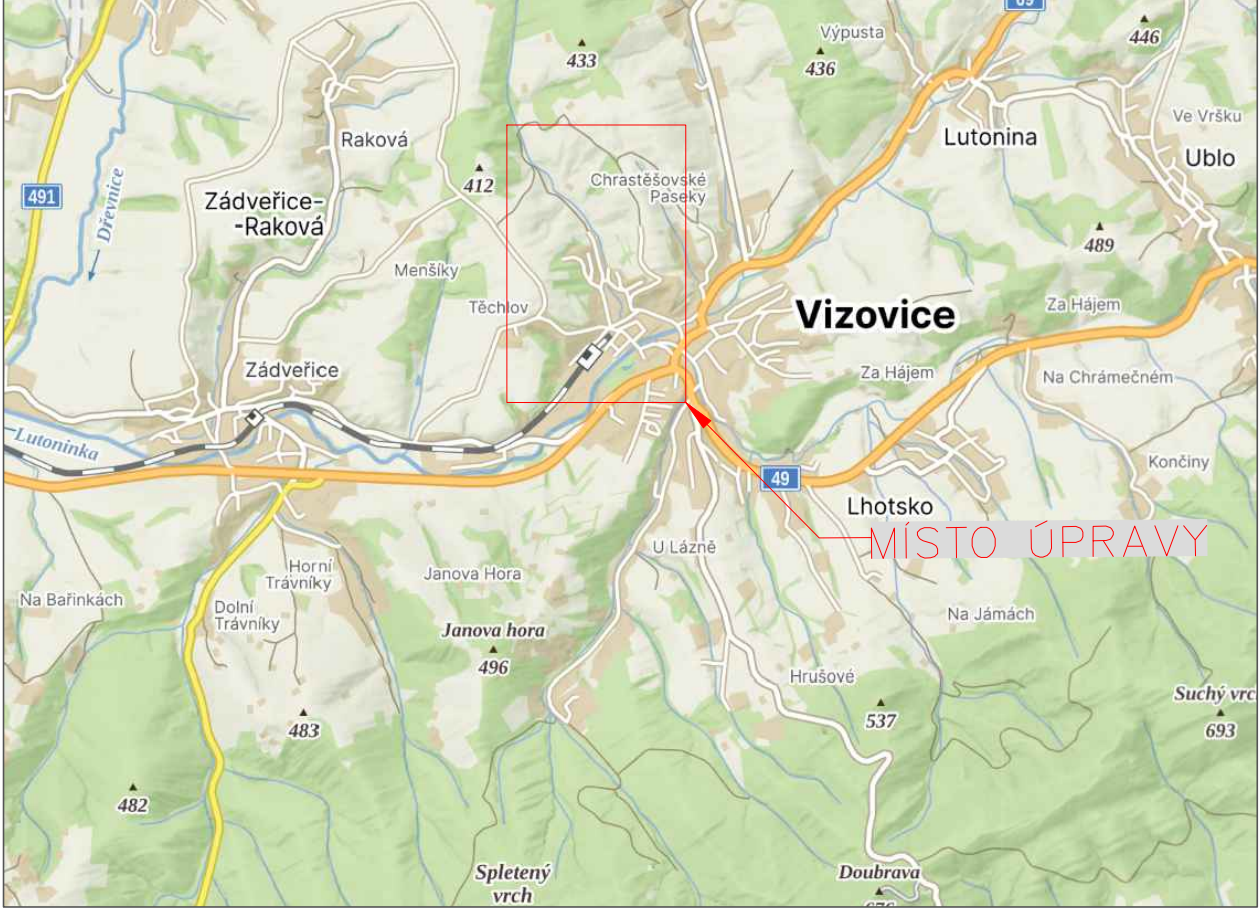


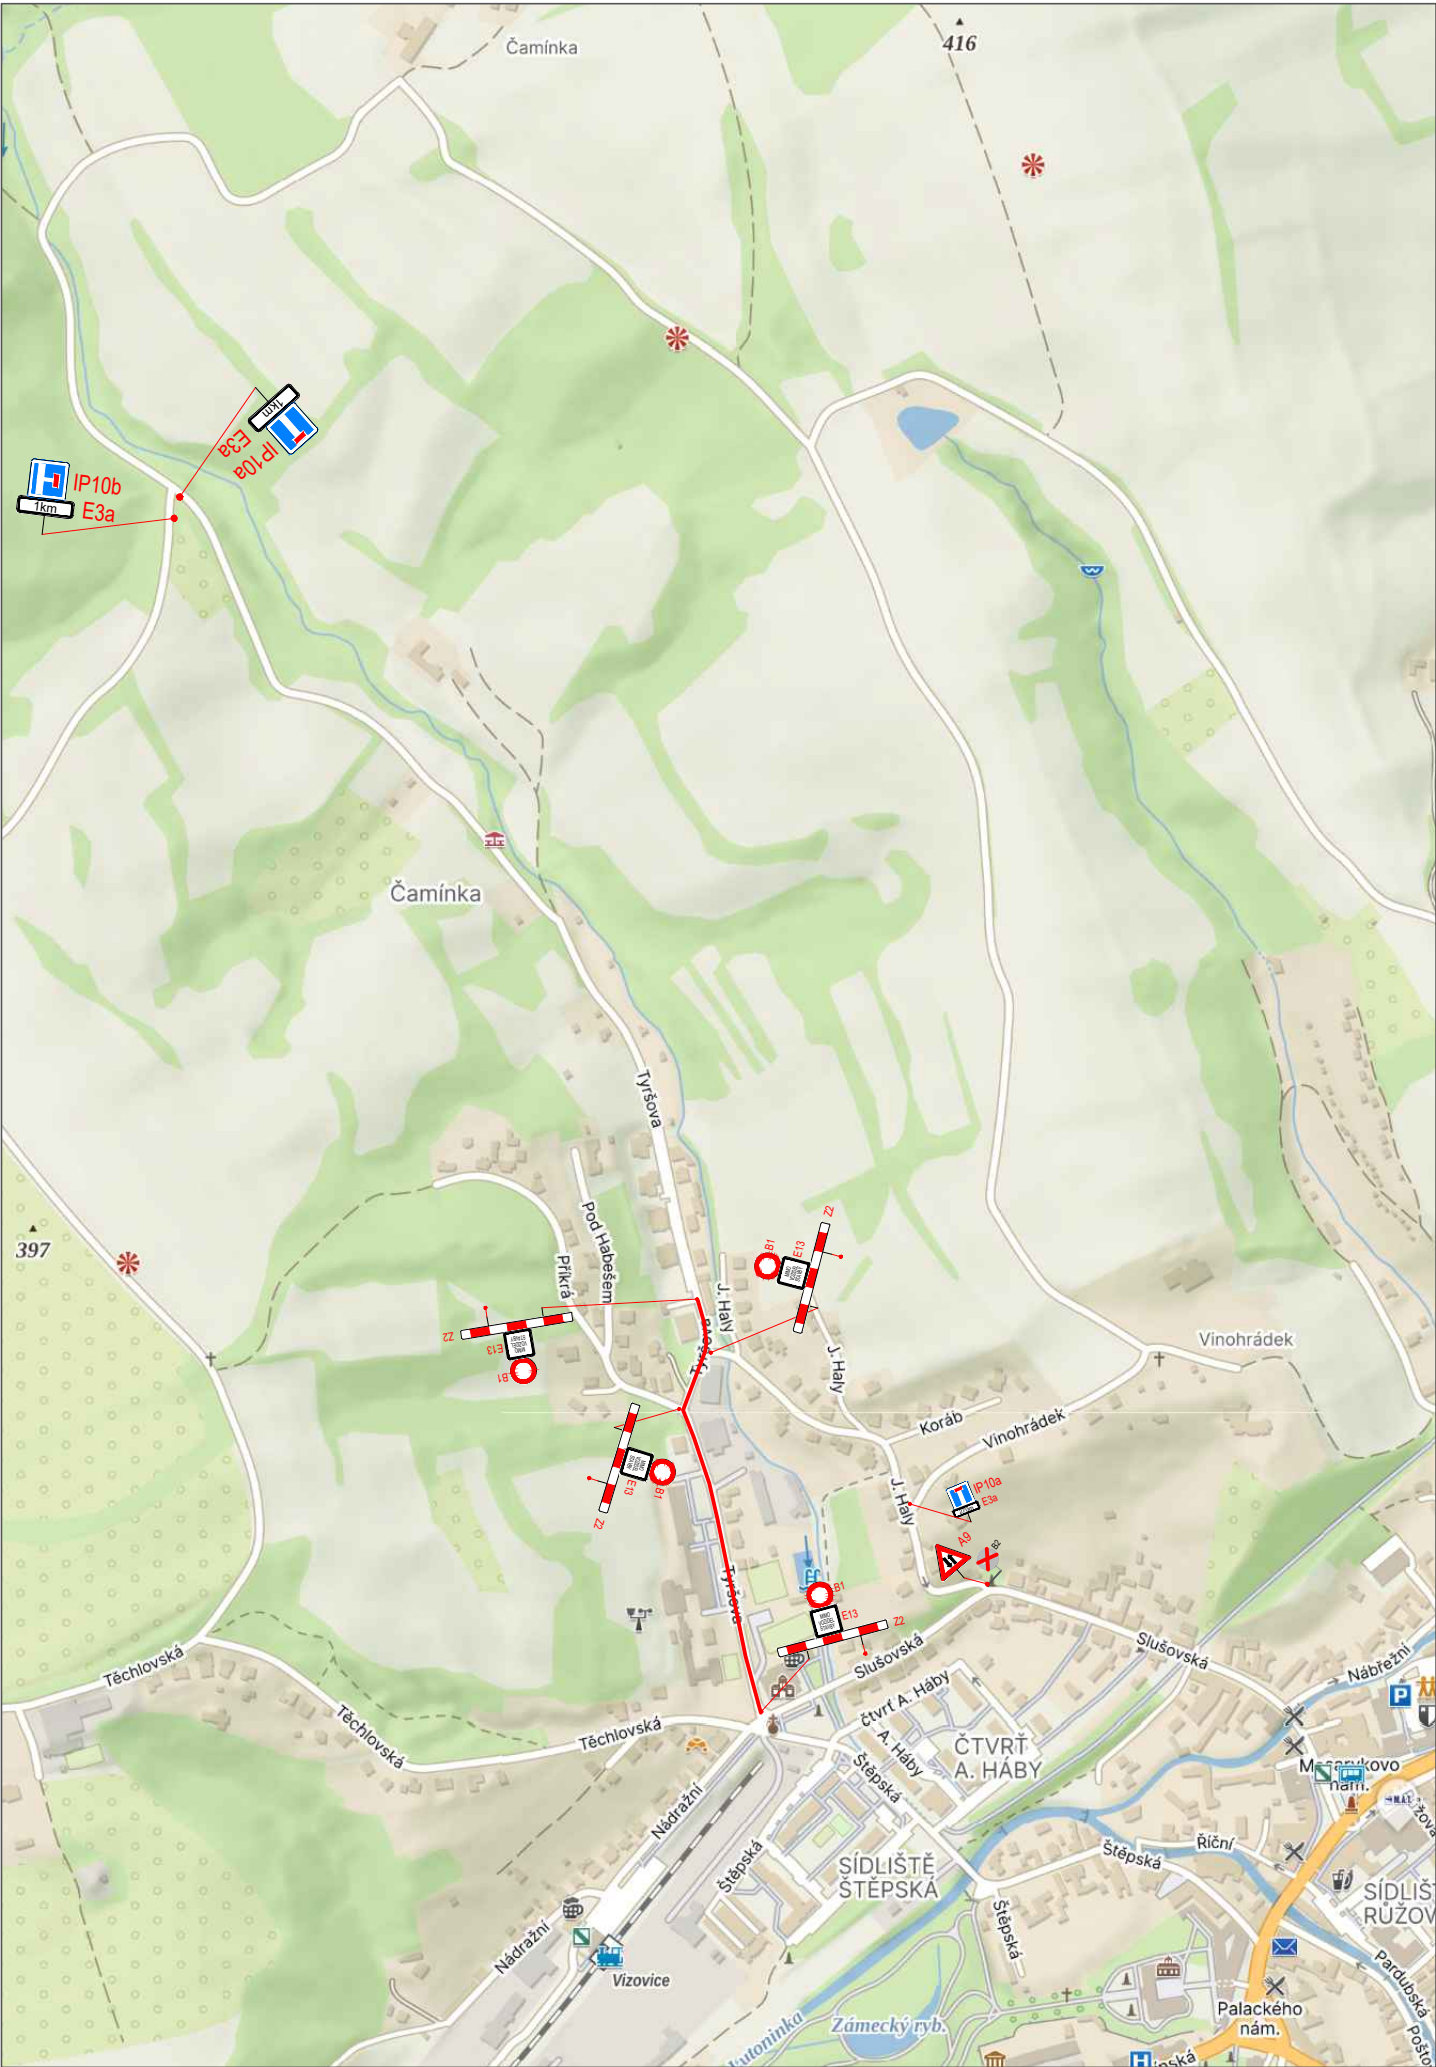

LEGENDA:

-  A15 STÁVAJÍCÍ DOPR. ZN.
-  A15 DOČASNÉ DOPR. ZN.
-  UZAVŘENÝ ÚSEK
-  ZÁBOR STAVBY

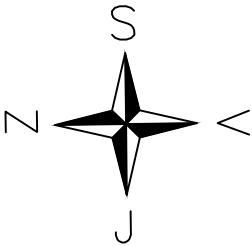

|                |                                            |            |              |
|----------------|--------------------------------------------|------------|--------------|
| OBJEDNATEL:    | SWIETELSKY stavební s.r.o.                 | ROAD MARK  |              |
| NÁZEV ZAKÁZKY: | Město Vizovice – MK A chodníku ul. Tyršova | KRESLIL:   | Zdeněk Novák |
|                |                                            | DATUM:     | 07/2026      |
|                |                                            | FORMÁT:    | 3xA4         |
| NÁZEV OBJEKTU: | PŘECHODNÁ ÚPRAVA PROVOZU                   | STUPEŇ:    | TP           |
|                |                                            | Č.ZAKÁZKY: | 26ZAK060     |
| NÁZEV VÝKRESU: | ÚPLNÁ UZAVÍRKA                             | Č.VÝKRESU: | 05           |