


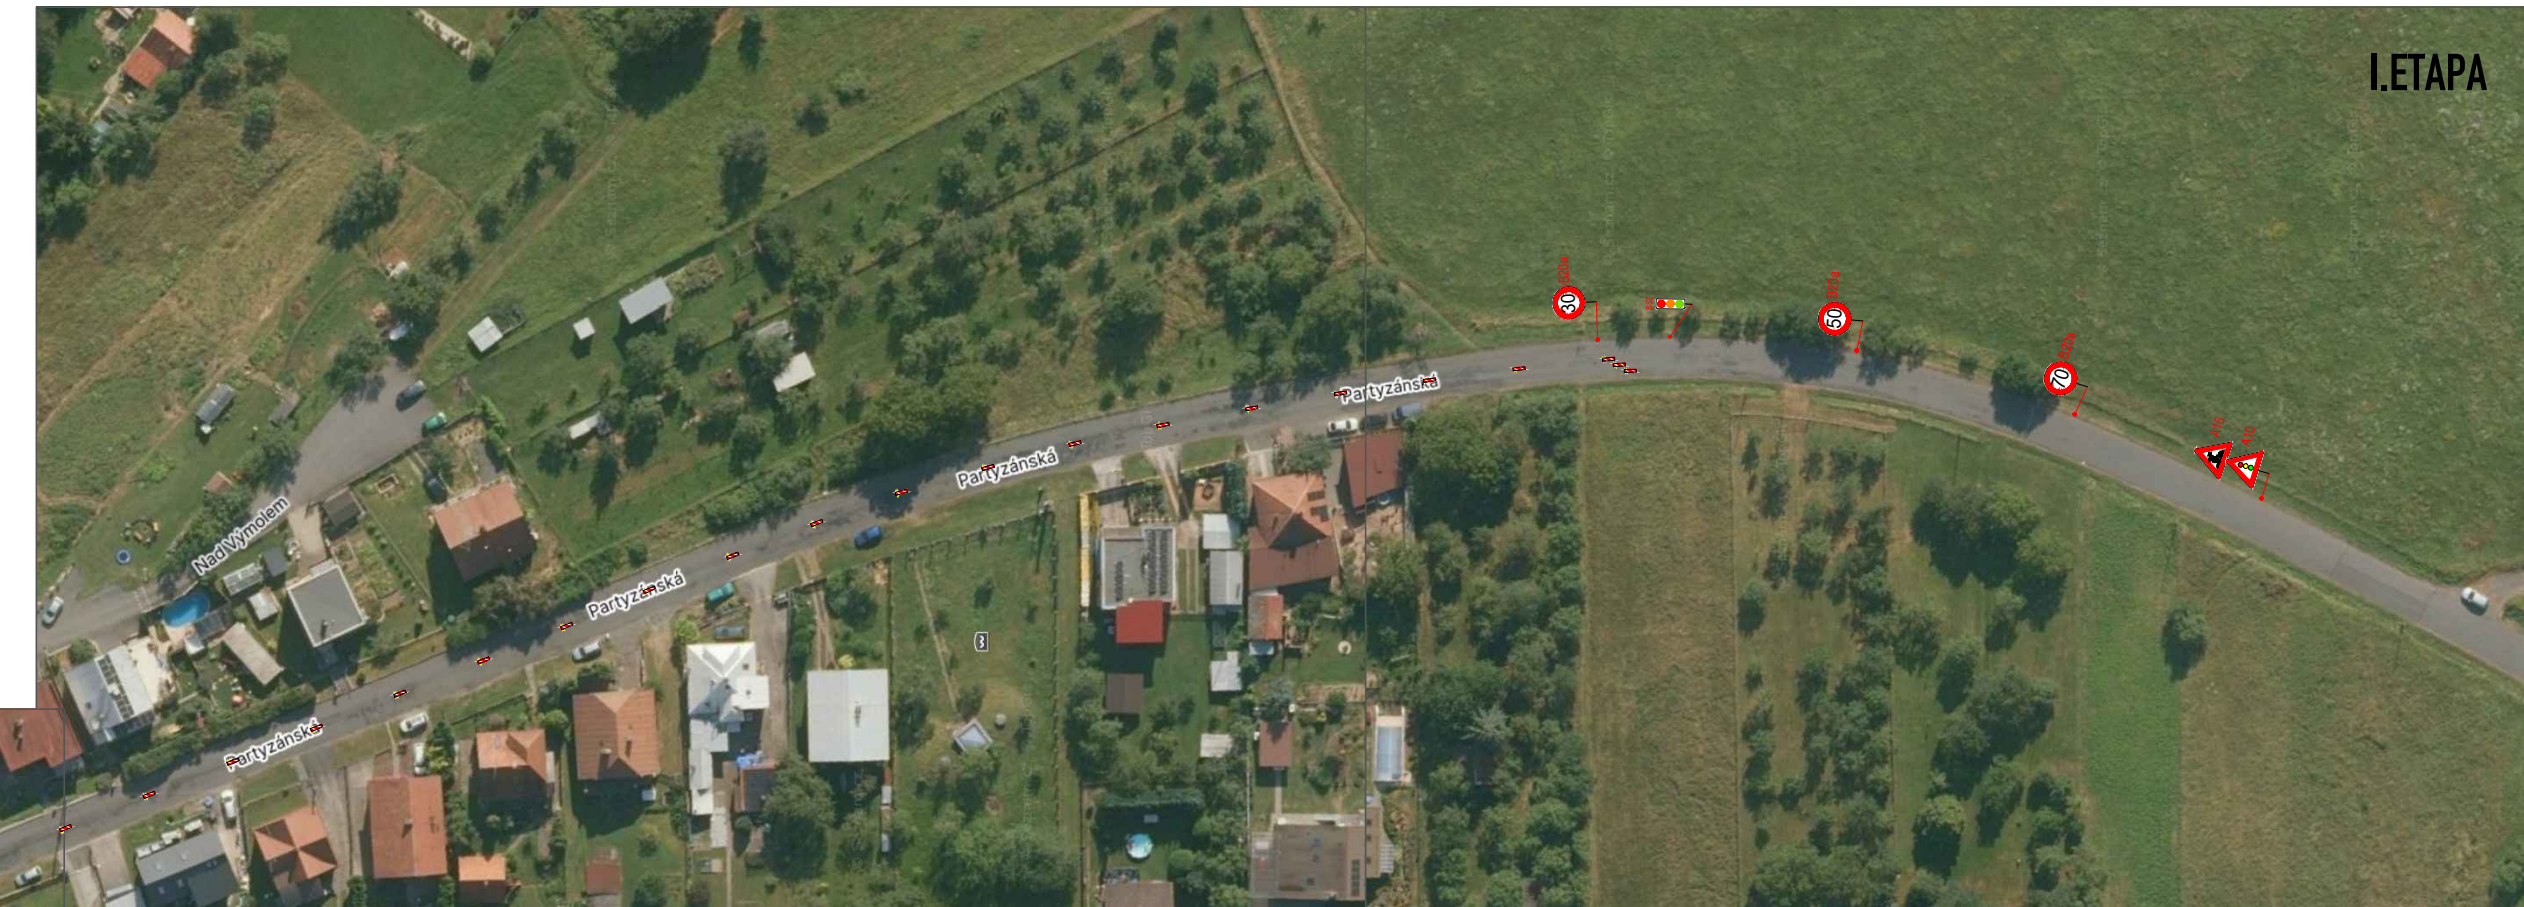
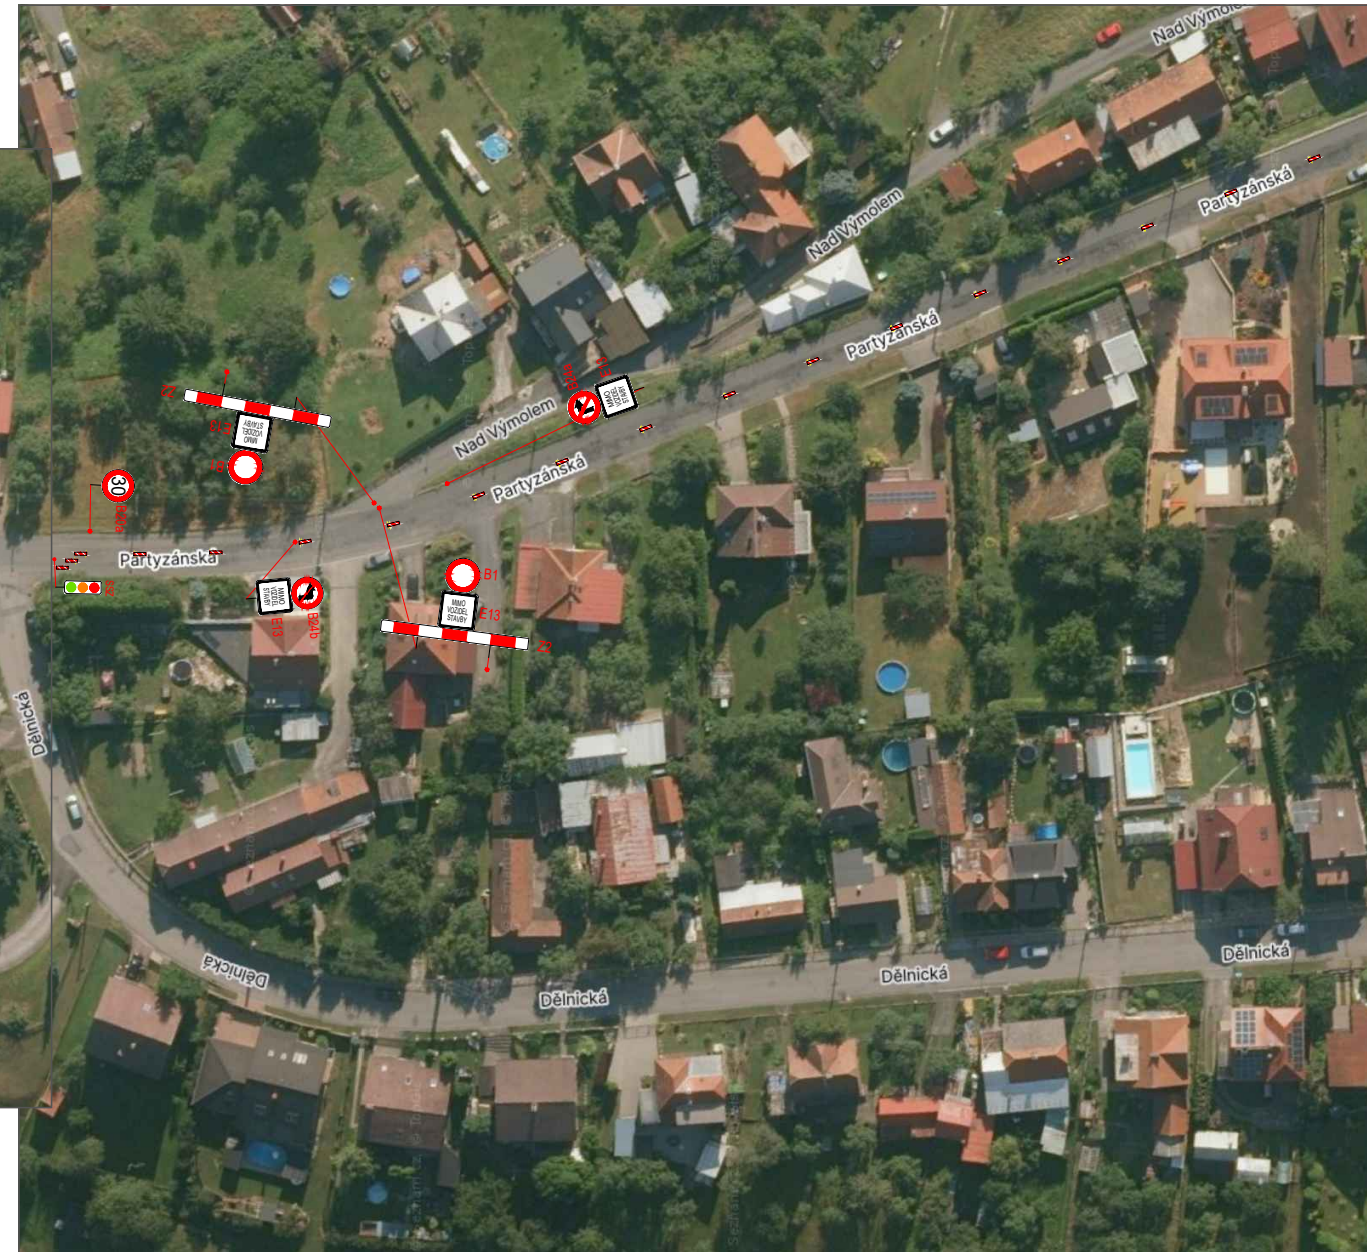
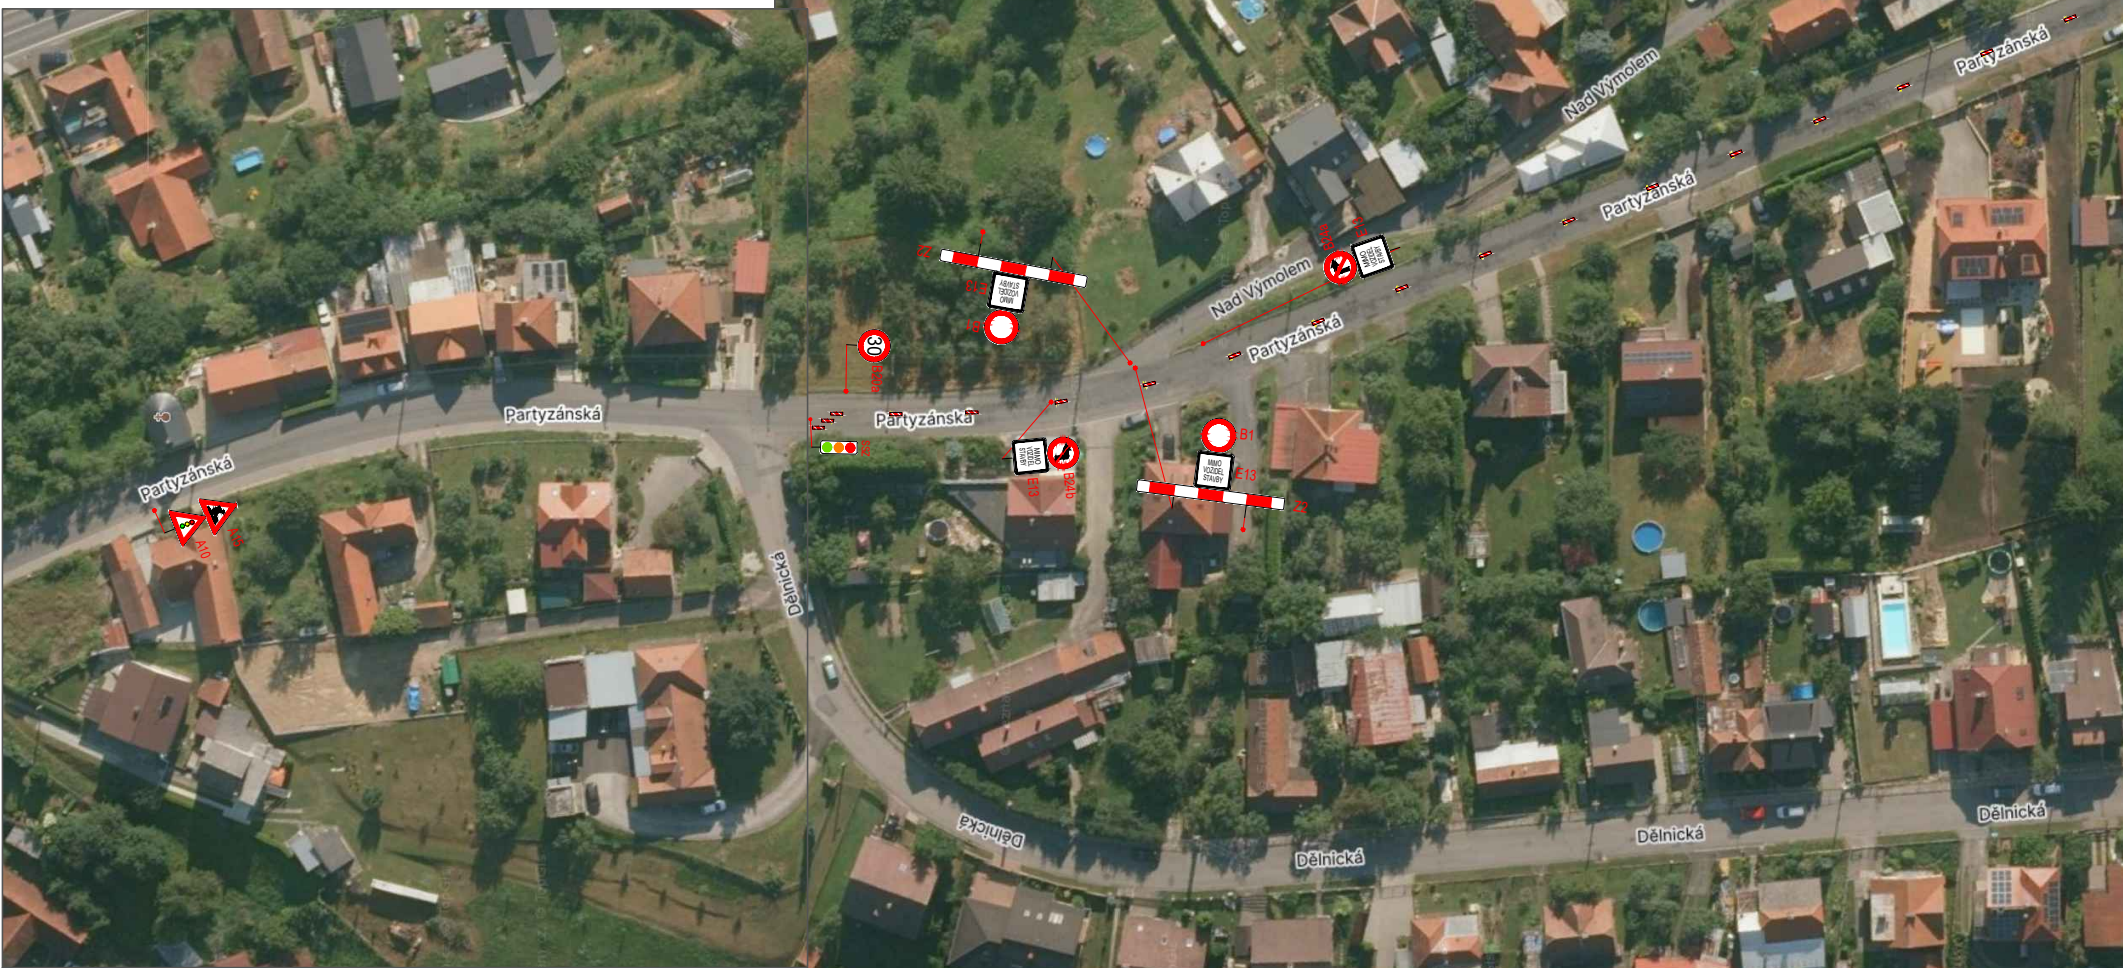


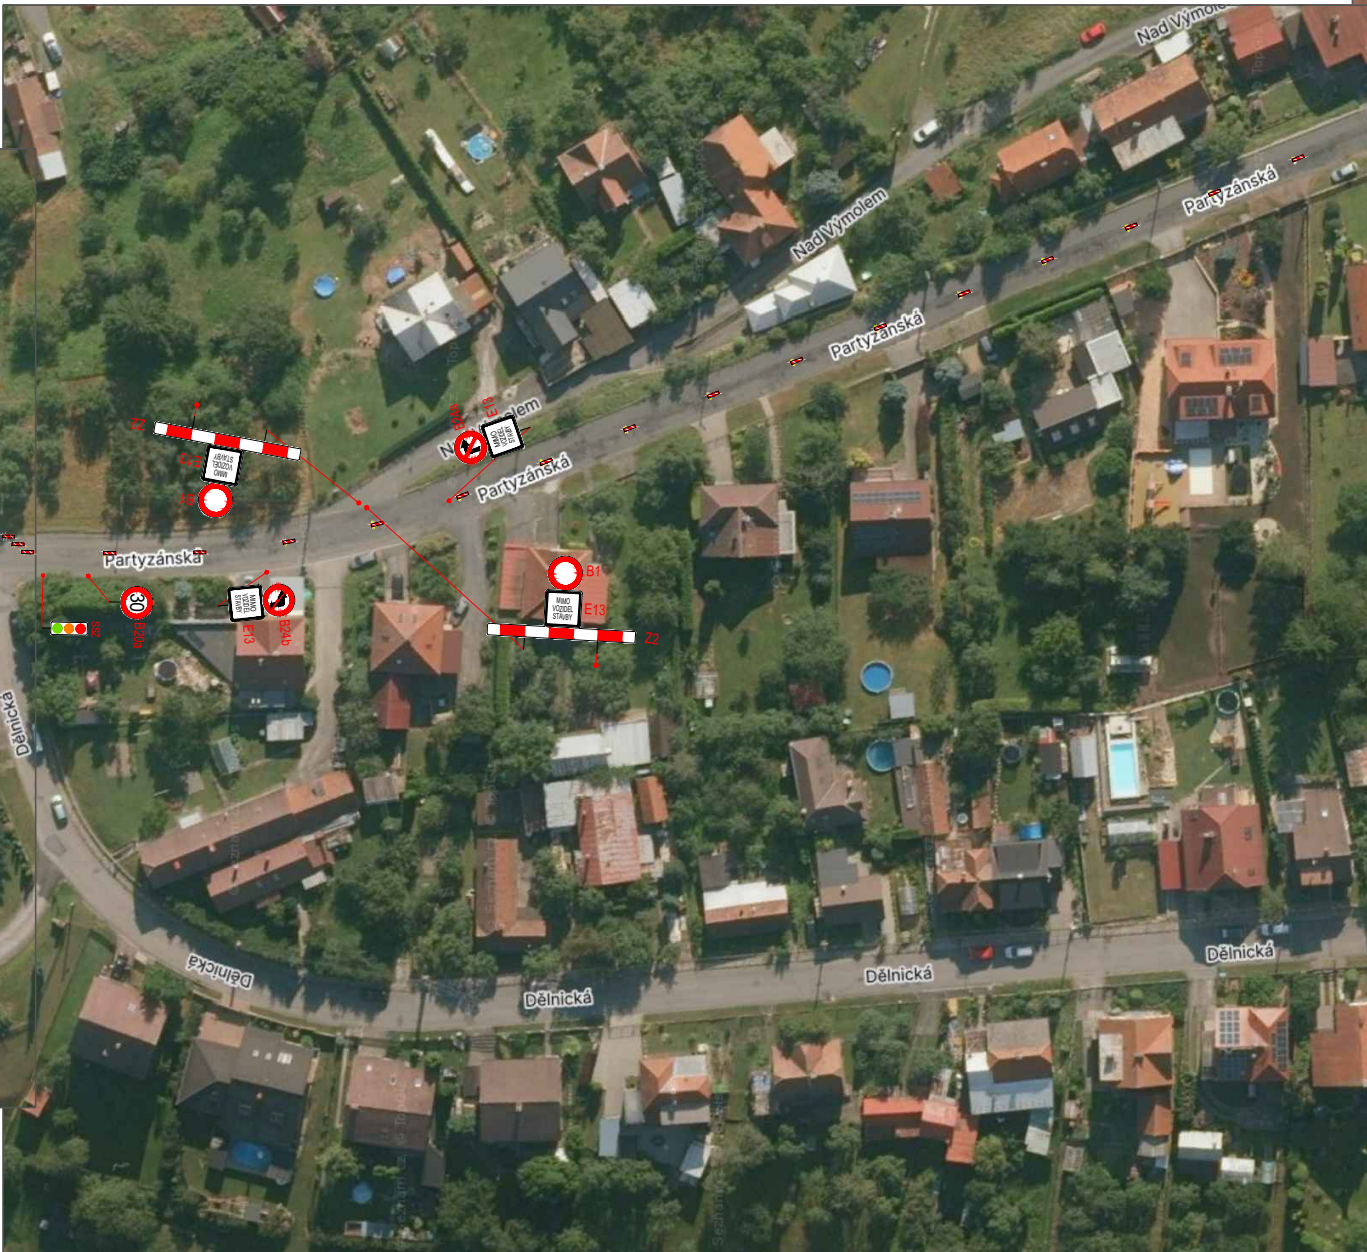

I. ETAPA

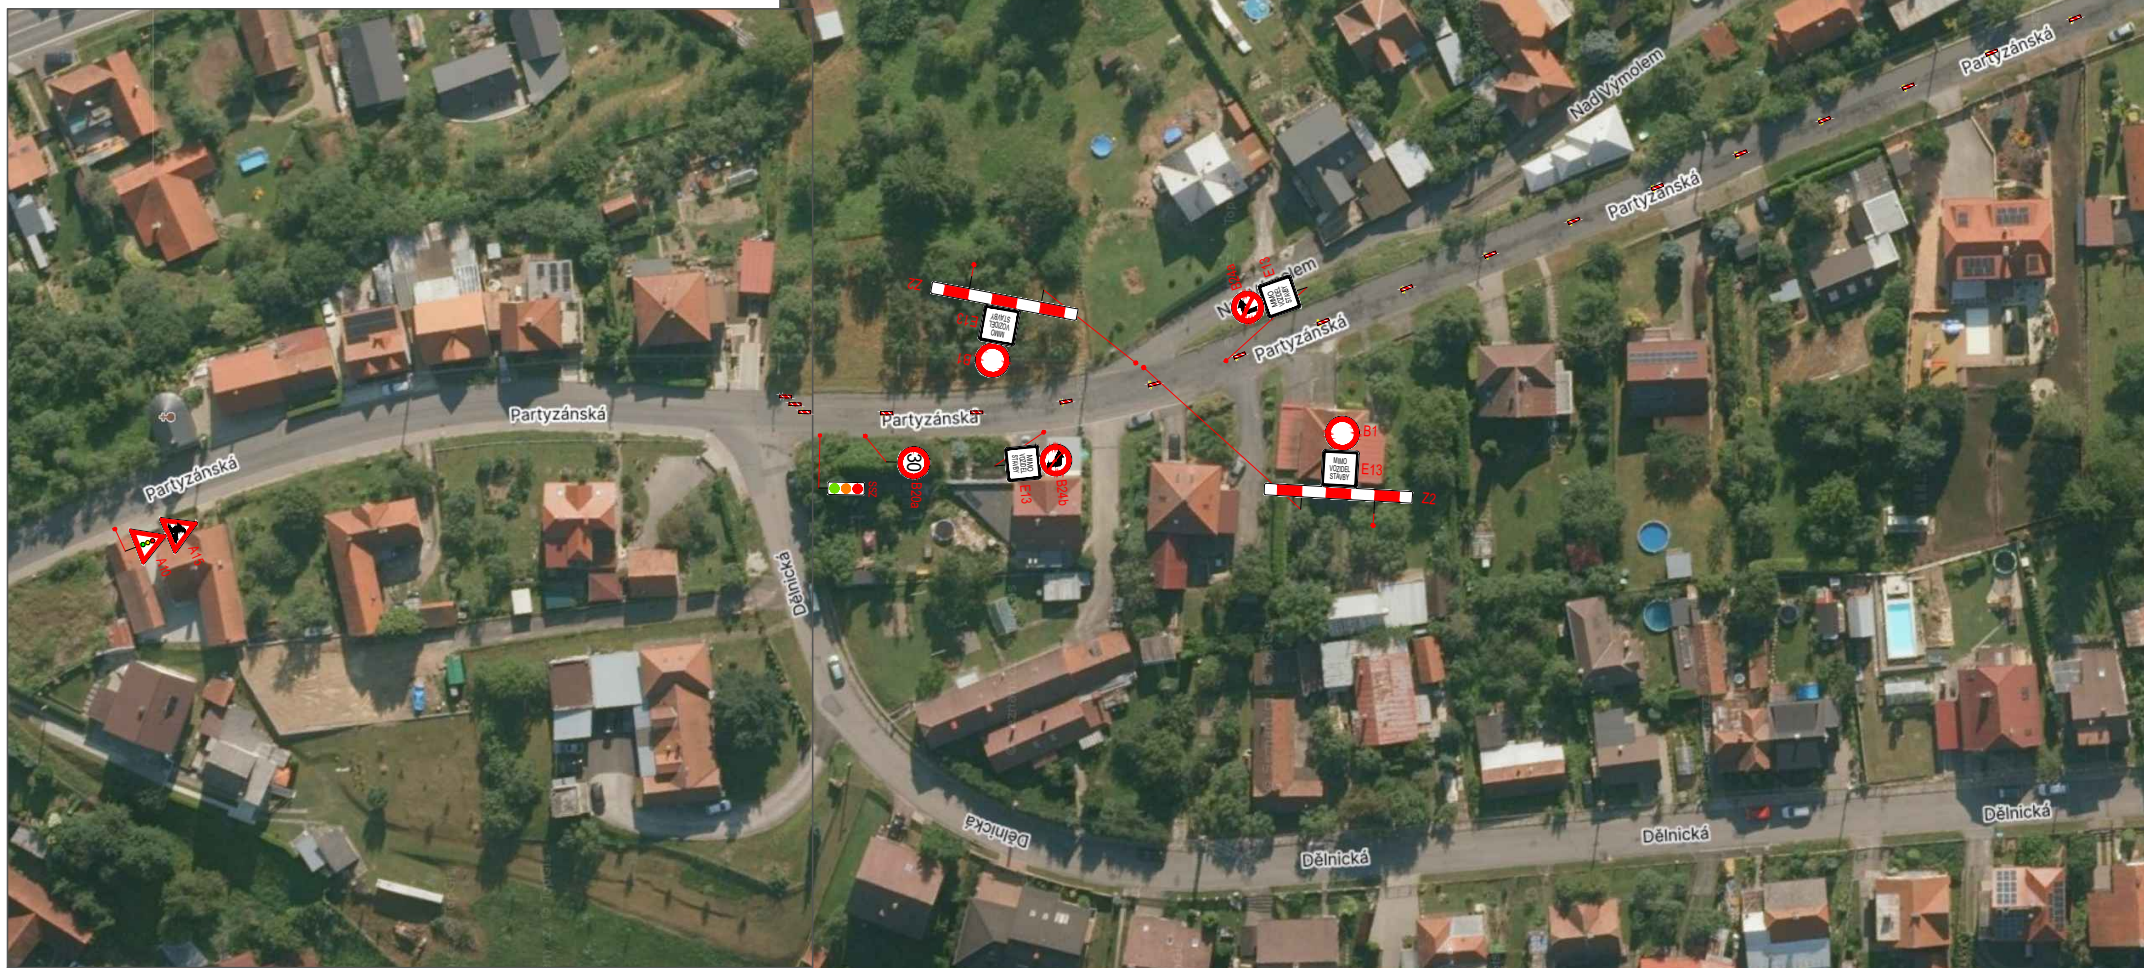


II. ETAPA

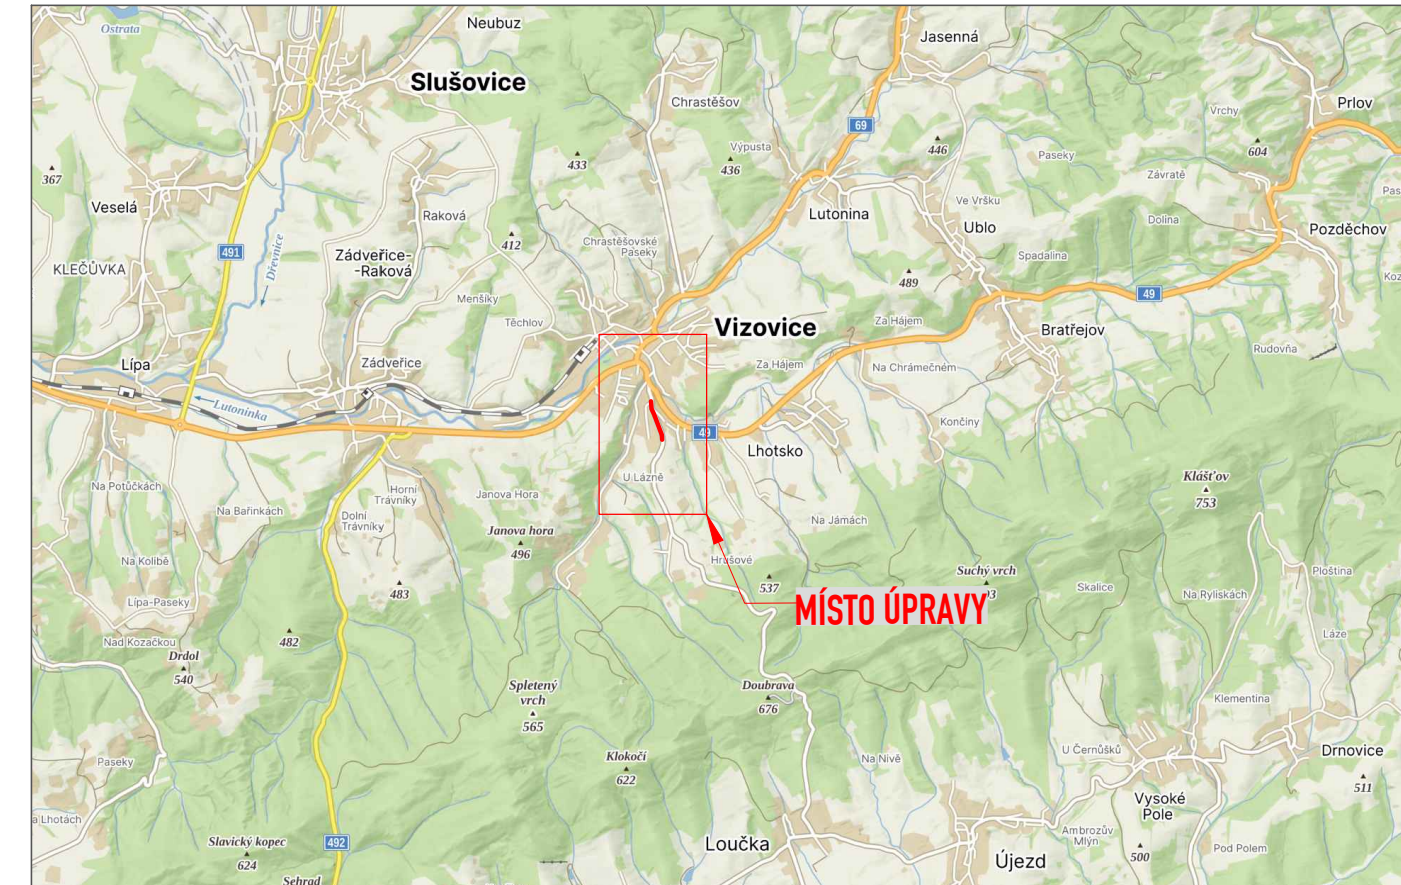

LEGENDA:

- A15 STÁVAJÍCÍ DOPR.ZN.
- A15 STÁVAJÍCÍ DOPR.ZN. - DOČASNÉ ZRUŠENÉ
- A15 DOČASNÉ DOPR.ZN.
- MÍSTO ÚPRAVY

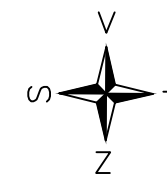

OBJEDNATEL:	Správa a údržba silnic Zlínska, s.r.o.	KRESLIL:	Matyáš GARBELO
NÁZEV ZAKÁZKY:	VELKOPLOŠNÉ VYSPRÁVKY SILNIC II. A III. TŘÍDY VE ZLÍNSKÉM KRAJI	DATUM:	07/2026
NÁZEV OBJEKTU:	PŘECHODNÁ ÚPRAVA PROVOZU	FORMÁT:	7x44
NÁZEV VÝKRESU:	01-III/4932 VIZOVICE	STUPEŇ:	TP
		Č. ZAKÁZKY:	24ZAK21
		Č. VÝKRESU:	02