
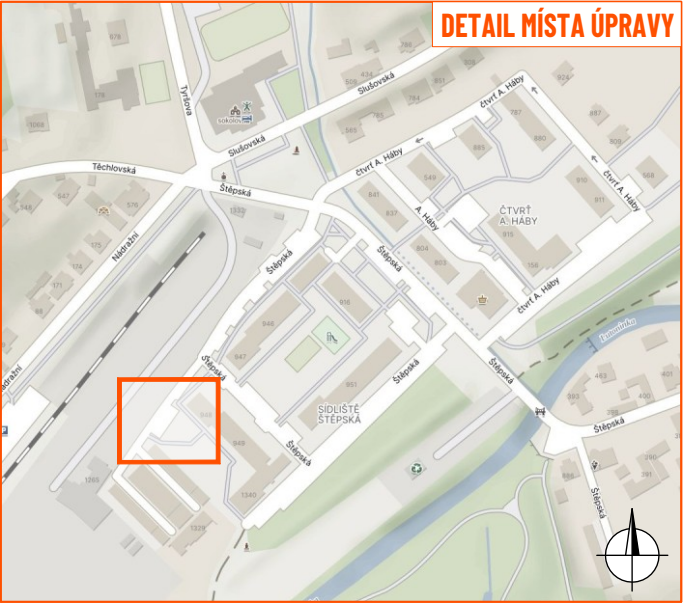
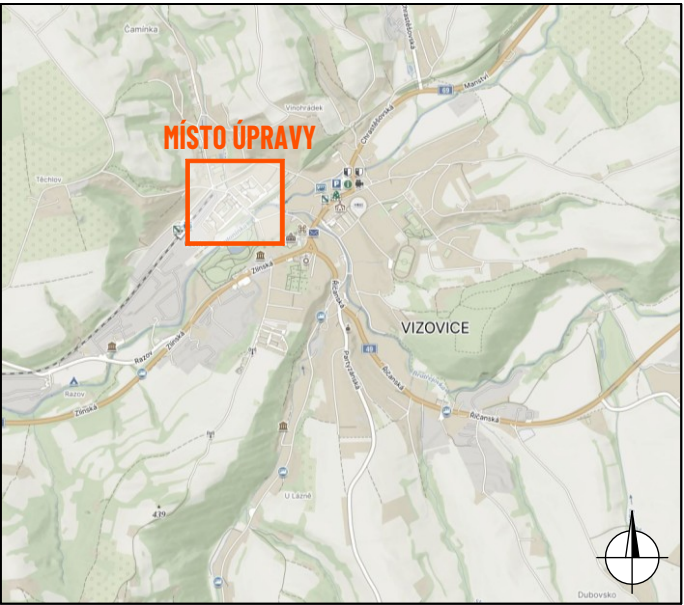


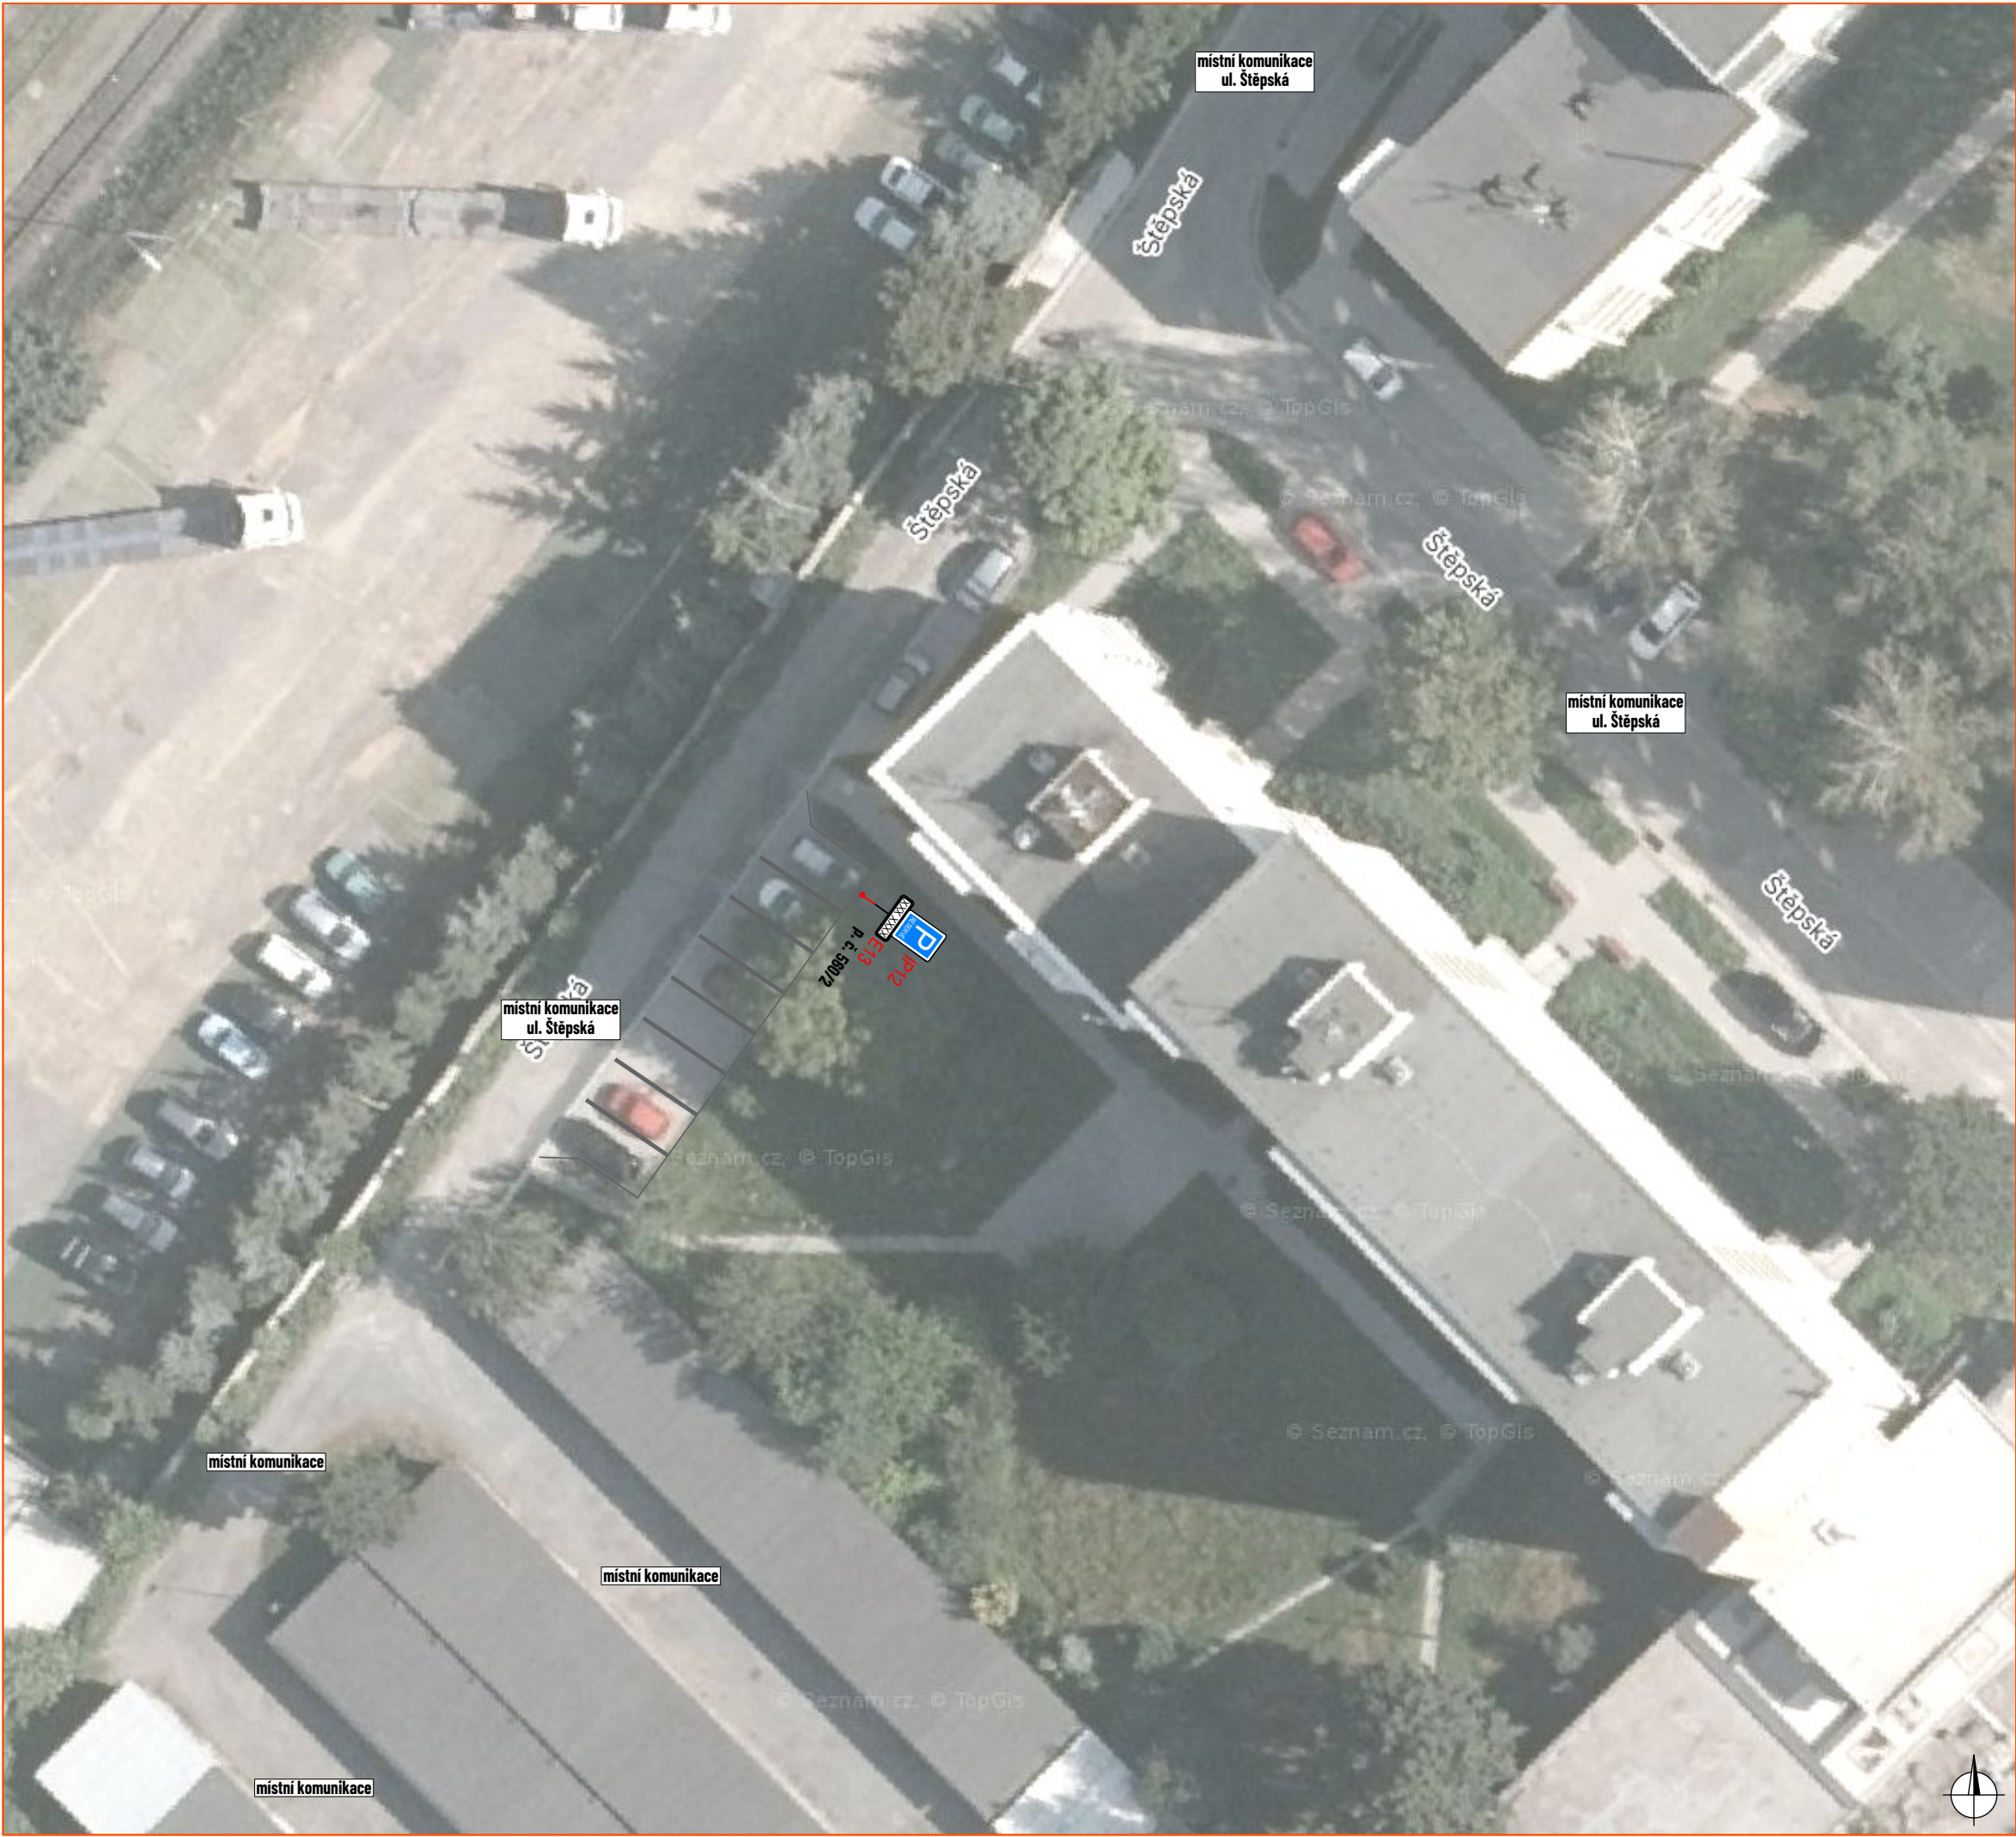

LEGENDA:

-  - stávající oddělení parkovacích stání páskem červené dlažby
-  P2 - navržené trvalé svislé dopravní značení
-  P2 - stávající svislé dopravní značení
-  P2 - zrušené stávající svislé dopravní značení

ZDROJ MAPOVÝCH PODKLADŮ		Mapy.cz; © Seznam.cz, a.s.		MAPY.CZ	
VYPRACOVAL	ŠMÍDOVÁ		NVB LINE NVB LINE s.r.o. Cukrovar 716 768 21 Kvasice www.nvblne.cz smidova@nvblne.cz tel: 770 163 047		
UPRAVIL					
KONTROLOVAL	JANATA				
INVESTOR	Milan Vyskočil				
ZHOTOVITEL					
NÁZEV STAVBY			VYHRAZENÉ PARKOVAČÍ STÁNÍ, UL. ŠTĚPSKÁ, VIZOVICE		
DEFINITIVNÍ DOPRAVNÍ ZNAČENÍ			FORMÁT	A3	
MÍSTNÍ ÚPRAVA PROVOZU			DATUM	15. 1. 2026	
			Č. ZAKÁZKY	ZK-25-2328	