



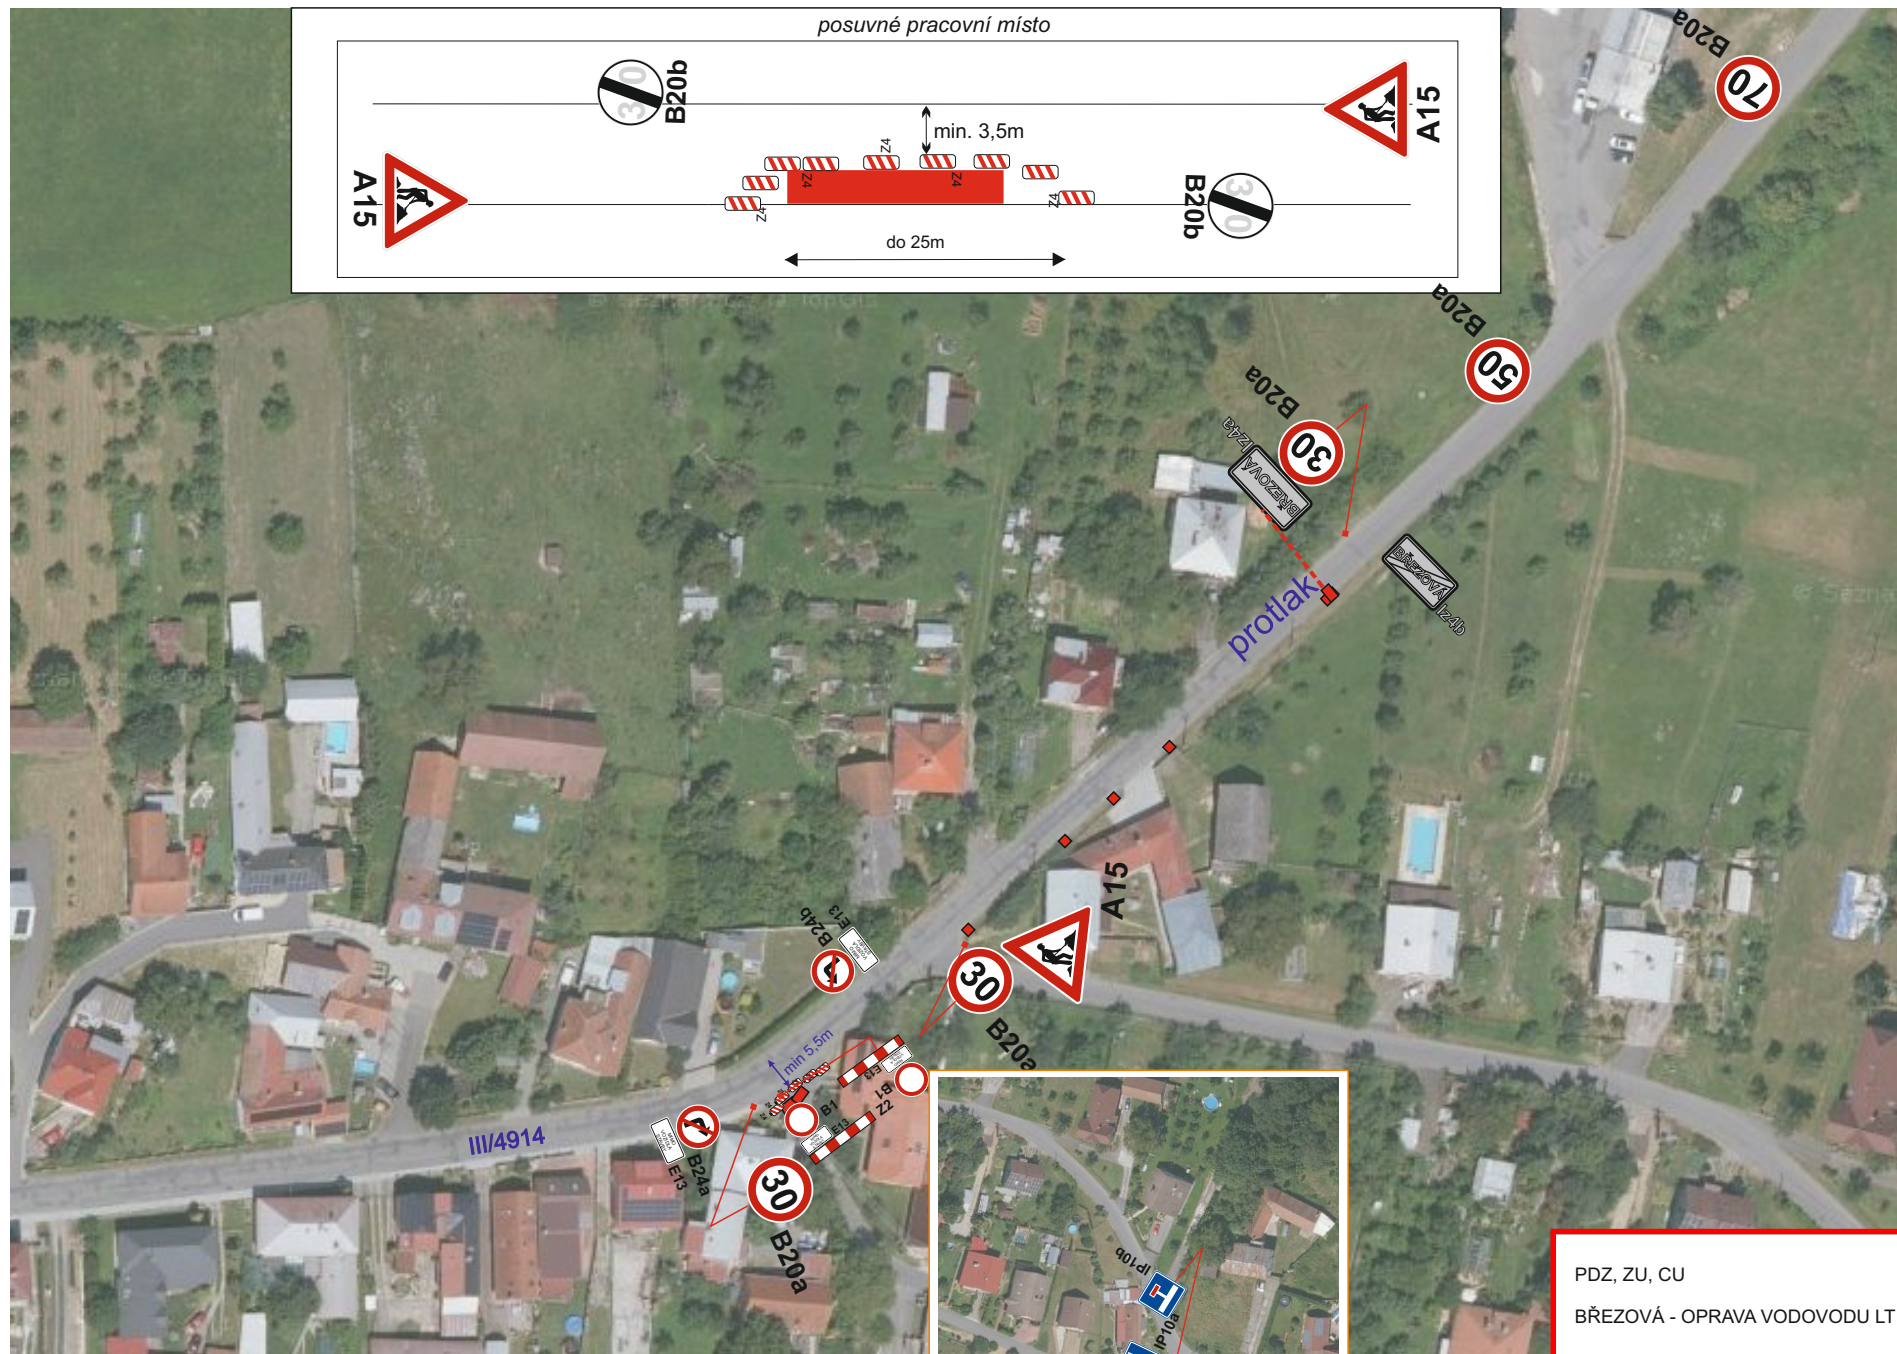


provozovna:
Bílanská 1934
767 01 Kroměříž
mob.tel.: 608 777 491
www.manadz.cz
e-mail: radimmana@seznam.cz
zpracoval:
Osička Tomáš

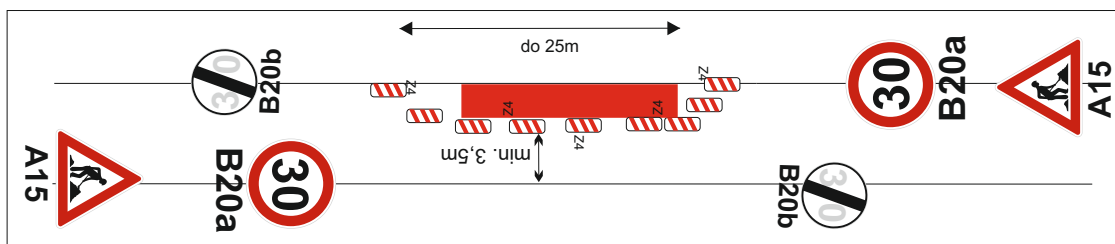


posuvné pracovní místo u výkopu jam

■ jáma, oplocena a zajištěna
při nečinnosti u jam budou tyto jámy překryty
přístup k nemovitostem zajištěn např. přechodovou lávkou

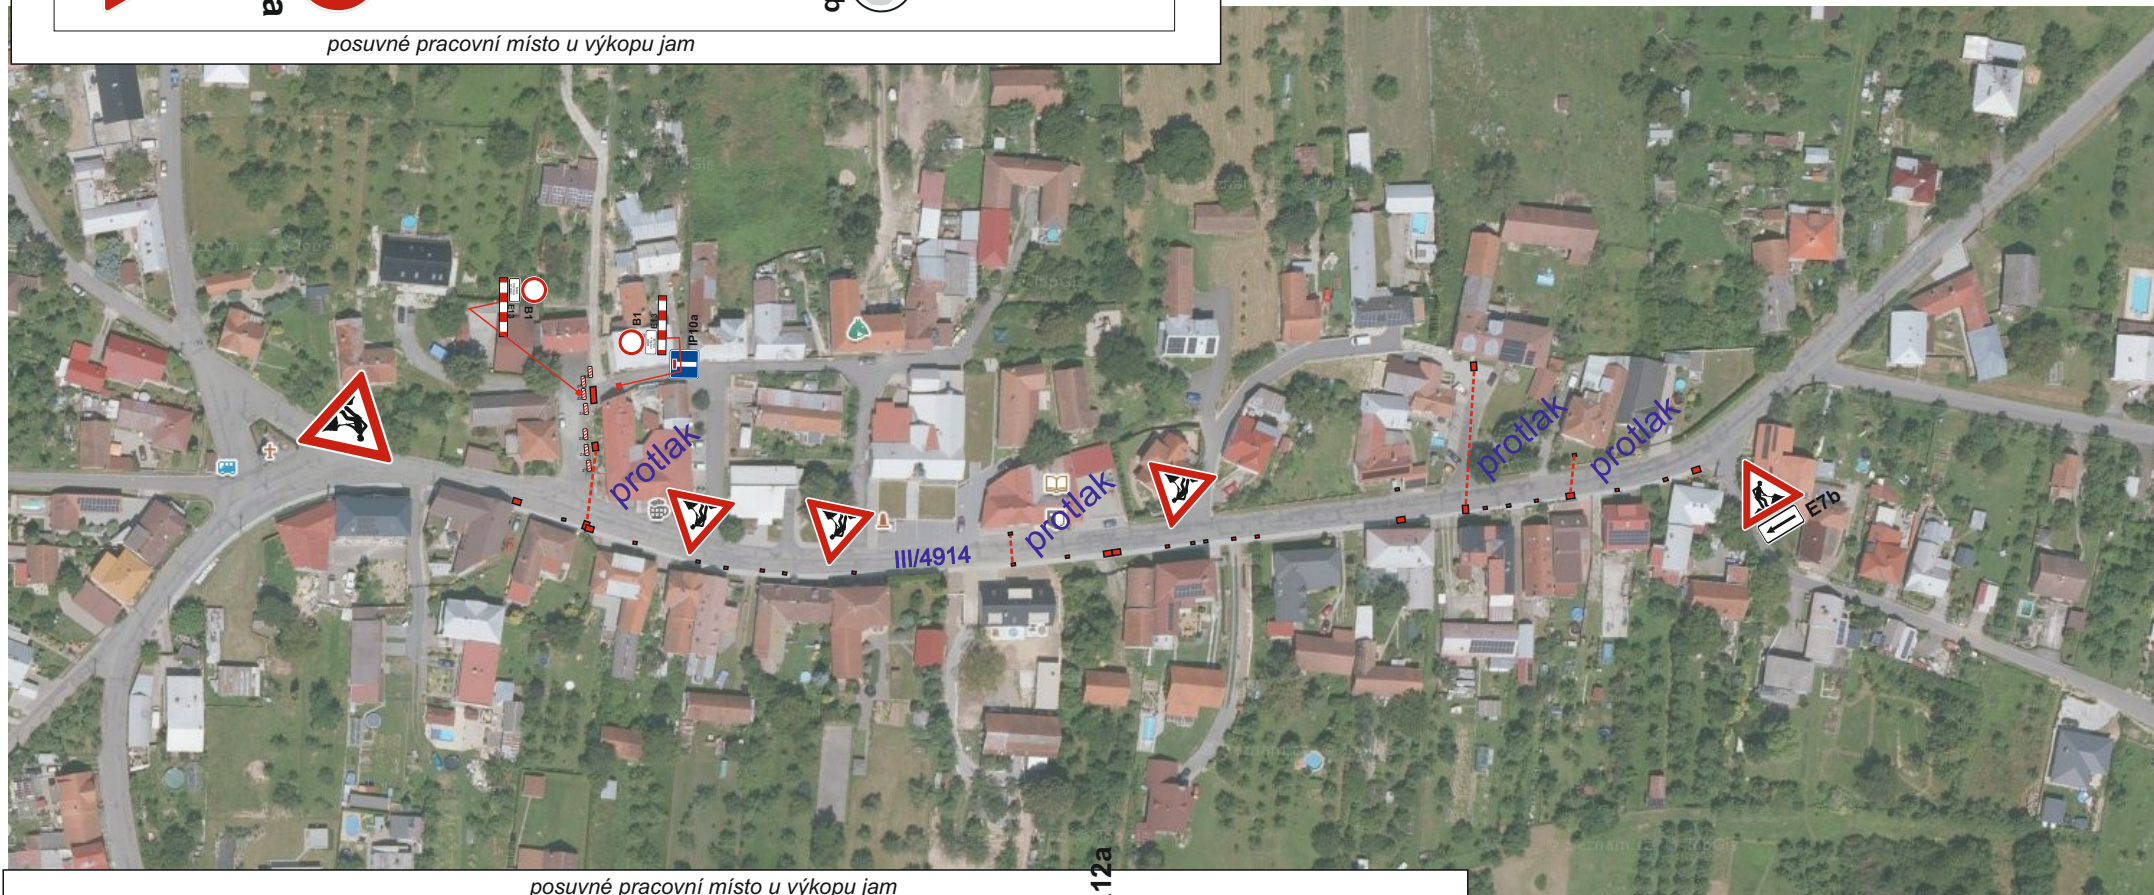

posuvné pracovní místo u výkopu jam

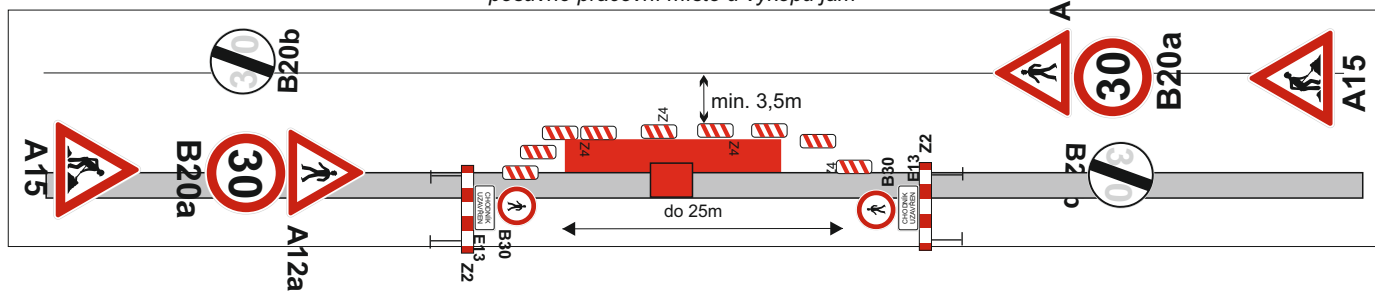

PDZ, ZU, CU
BŘEZOVÁ - OPRAVA VODOVODU LT100

žadatel: VHS Javorník-CZ, s.r.o.

obec: Březová

datum: 4.8.2026

místo: silnice III/4914 Březová

DOPRAVNÍ ZNAČENÍ
Mana s.r.o.
CSN EN ISO 9001-2016


provazovna:
Bilanská 1934
767 01 Kroměříž
mob.tel.: 608 777 491
www.manadz.cz

e-mail: radimmana@seznam.cz


zpracoval:

Osíčka Tomáš

varianta s užitím SSZ

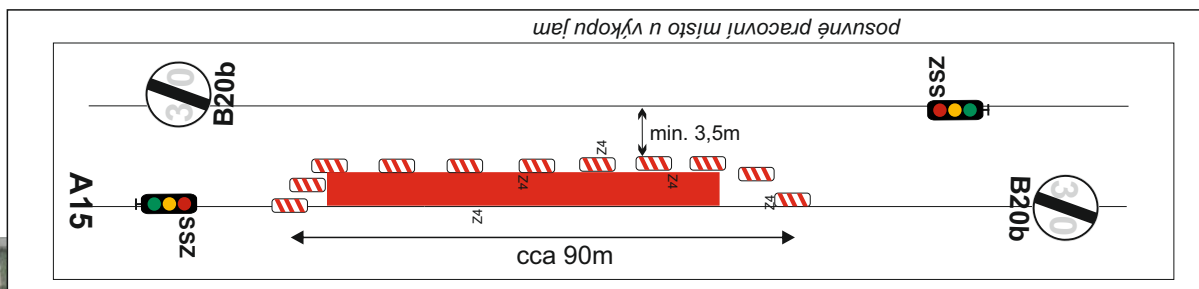

 jáma, oplocena a zajištěna
 při nečinnosti u jam budou tyto jámy překryty
 přístup k nemovitostem zajištěn např. přechodovou lávkou

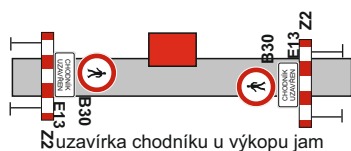

PDZ, ZU, ČU
 BŘEZOVÁ - OPRAVA VODOVODU LT100

žadatel: VHS Javorník-CZ, s.r.o.

obec: Březová

datum: 4.8.2026

místo: silnice III/4914 Březová


DOPRAVNÍ ZNAČENÍ
 Mana s.r.o.
 ČSN EN ISO 9001-2016

provozovna:
 Bilanská 1934
 767 01 Kroměříž
 mob.tel.: 608 777 491
 www.manadz.cz
 e-mail: radimmana@seznam.cz
 zpracoval:
 Osička Tomáš