
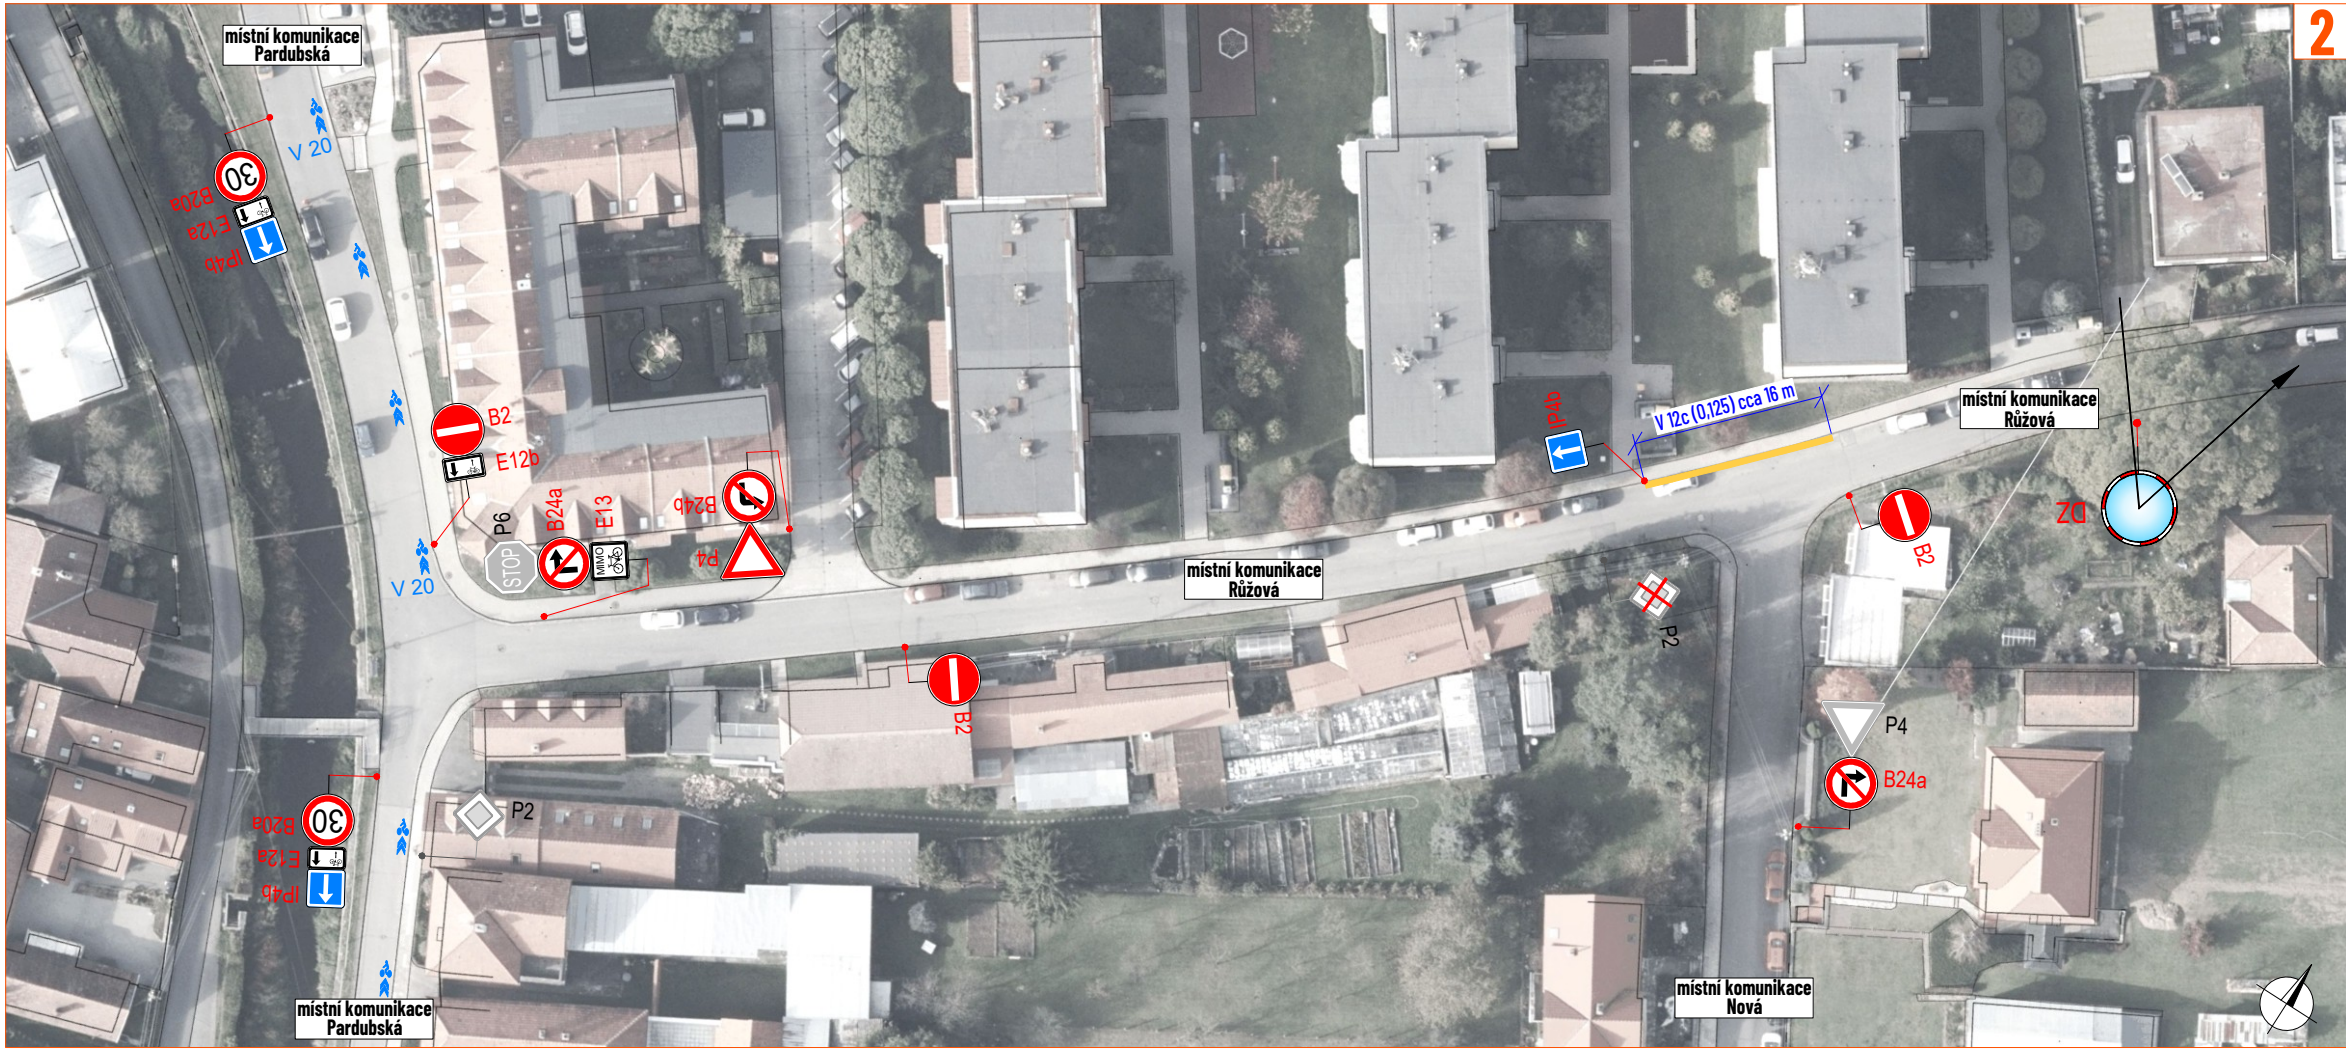
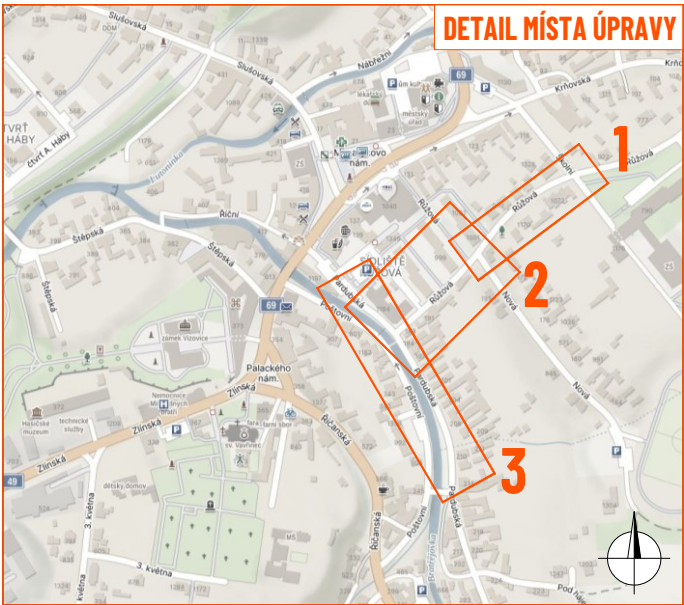


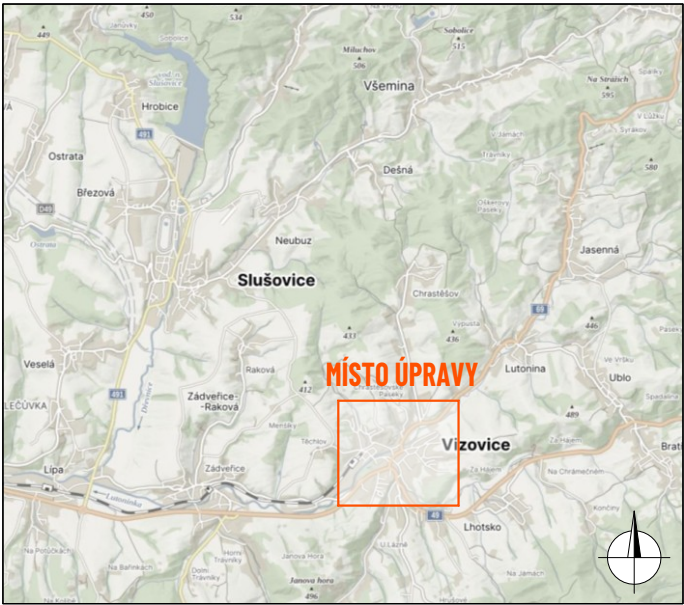

LEGENDA:	
	- navržené přechodné svíslé dopravní značení
	- stávající svíslé dopravní značení
	- zneplatněné stávající svíslé dopravní značení
	- navržené vodorovné dopravní značení (provedeno žlutou barvou)
	- navržené vodorovné dopravní značení (provedeno bílou barvou)

ZDROJ MAPOVÝCH PODKLADŮ		Mapy.cz; © Seznam.cz, a.s.	
VYPRACOVAL	FEJTEK		 NVB LINE s.r.o. Cukrovar 716 768 21 Kvasice www.nvbline.cz fejtek@nvbline.cz tel.: 778 976 109
UPRAVIL			
KONTROLOVAL	JANATA		
INVESTOR	Město Vizovice		
ZHOTOVITEL			
NÁZEV STAVBY		MK RŮŽOVÁ, PARDUBSKÁ, VIZOVICE - ZJEDNOSMĚRNĚNÍ KOMUNIKACÍ	
DOPRAVNÍ INŽENÝRSKÁ OPATŘENÍ		MÍSTNÍ ÚPRAVA PROVOZU	
FORMÁT	735 x 297	DATUM	3. 8. 2026
Č. ZAKÁZKY	ZK-26-1330		