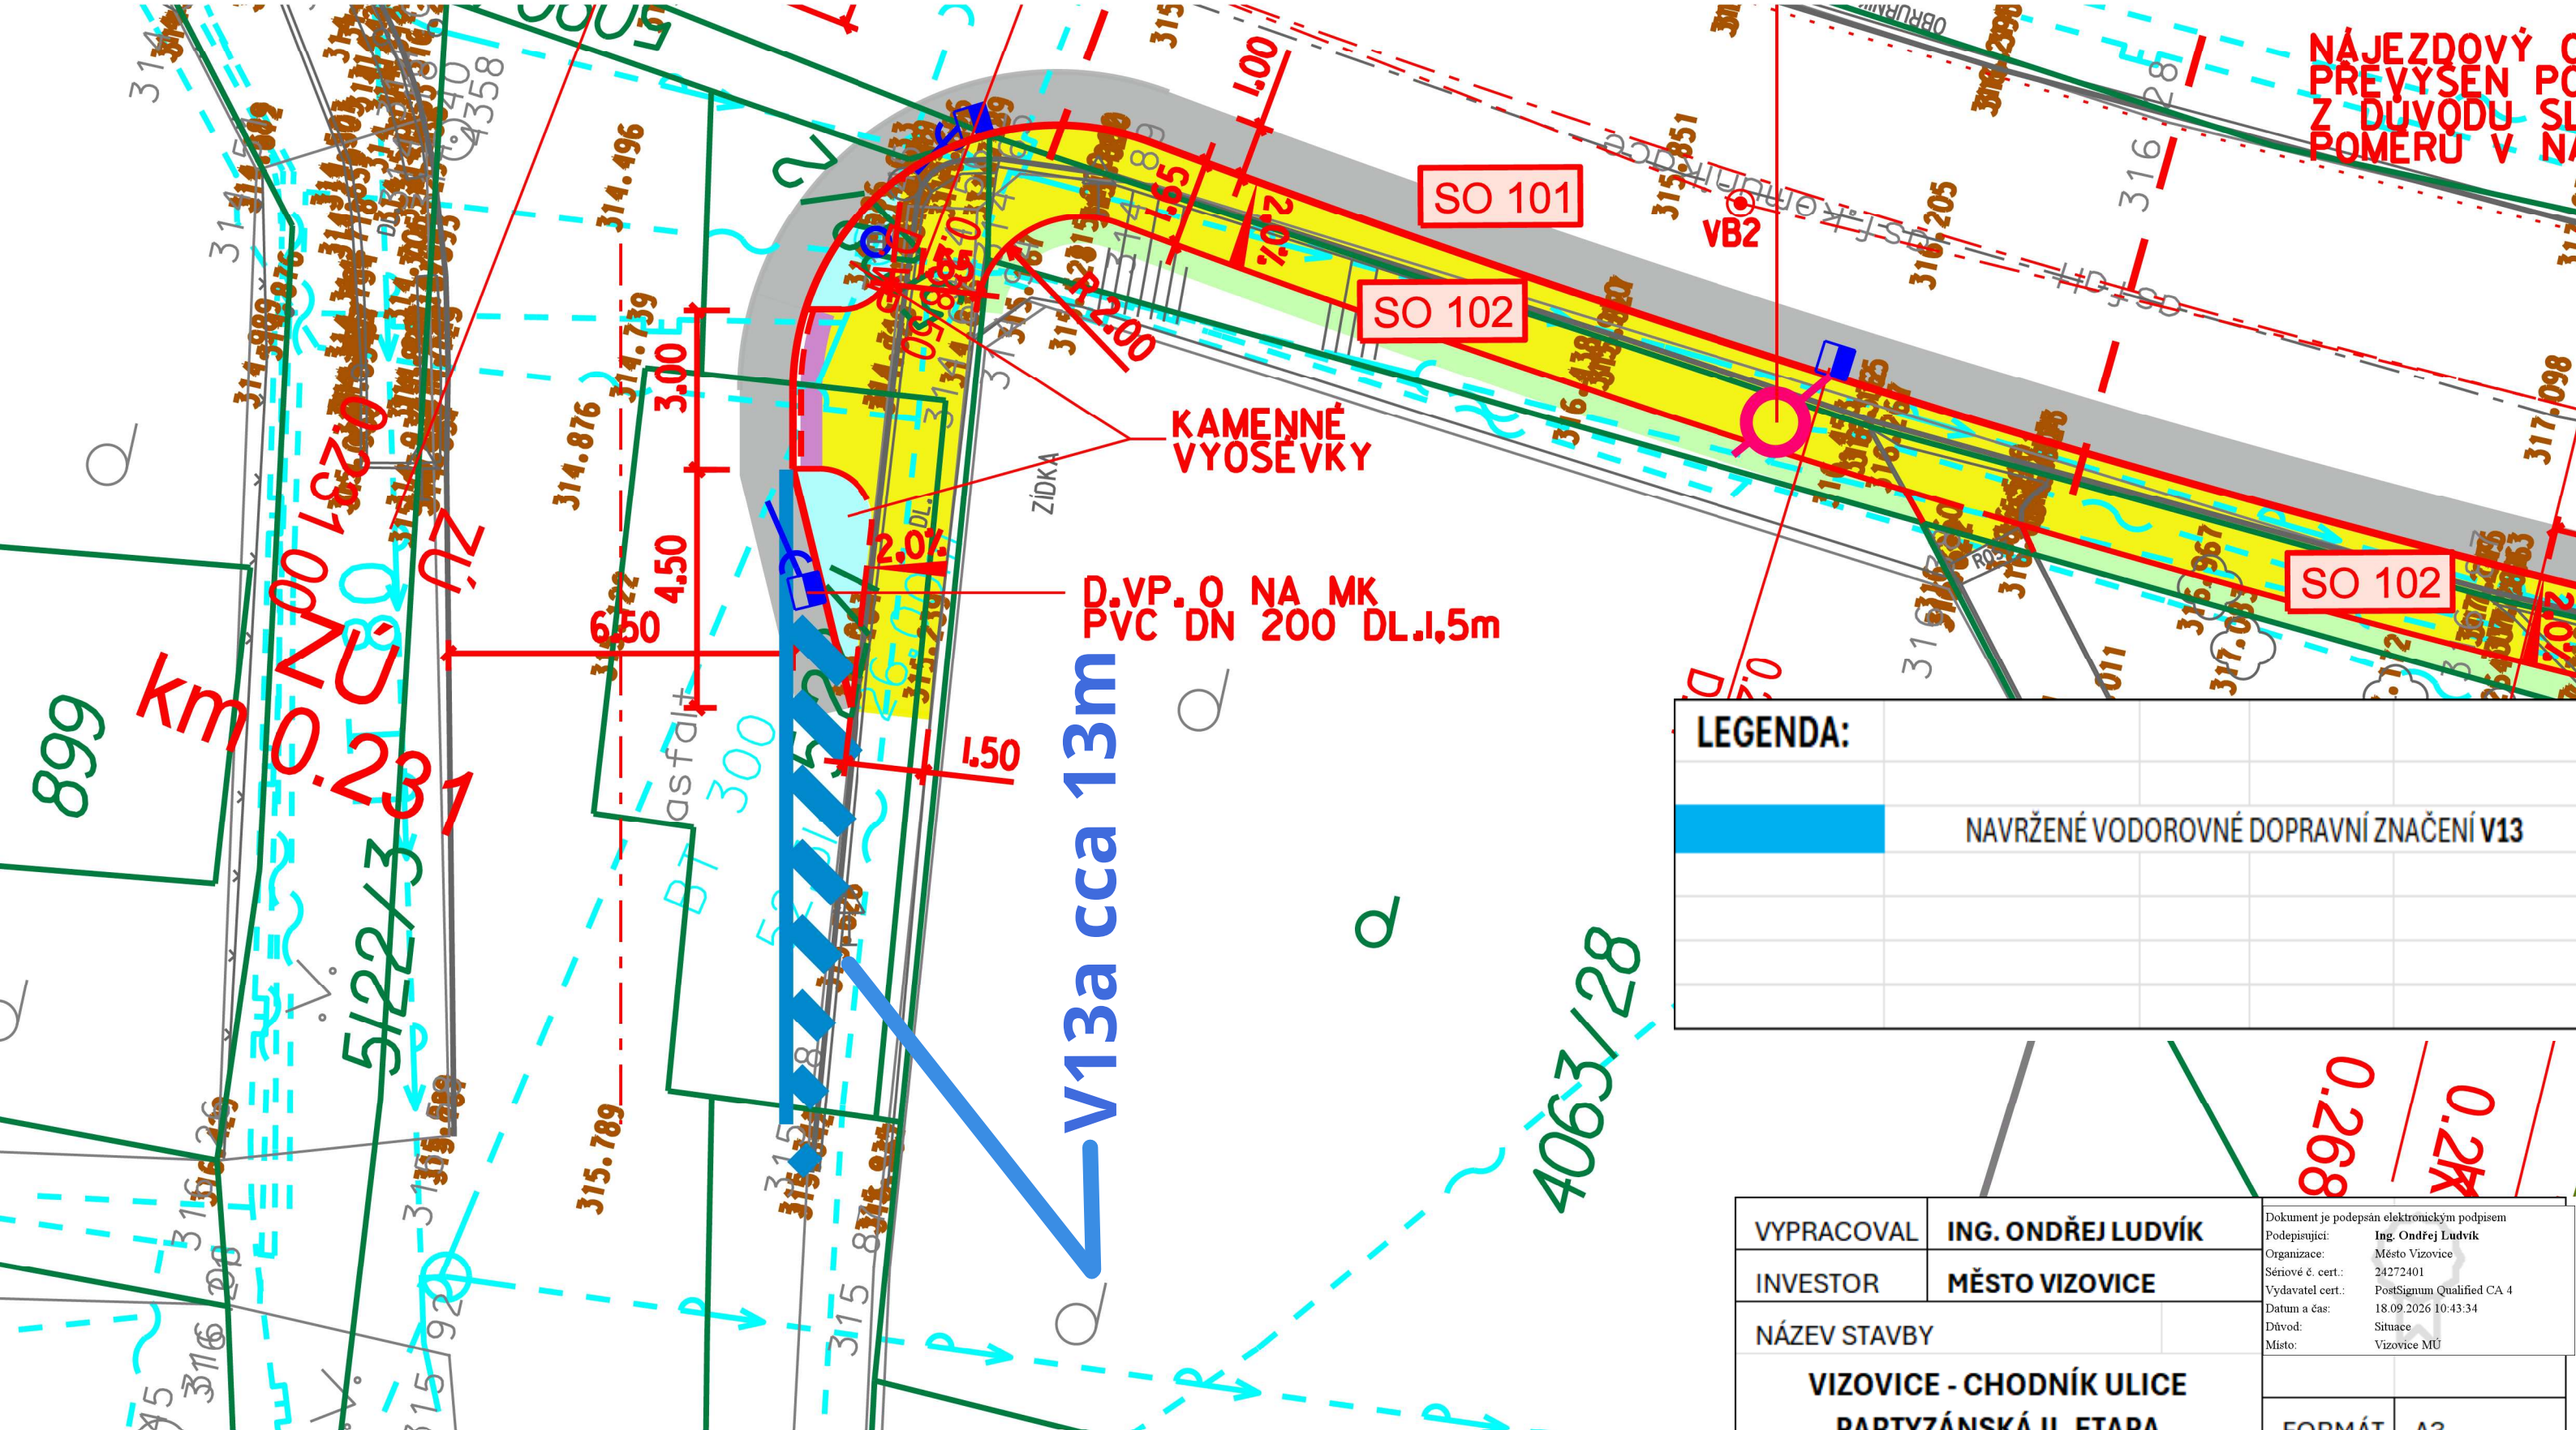

VYPRACOVAL	**ING. ONDŘEJ LUDVÍK**
INVESTOR	**MĚSTO VIZOVICE**
NÁZEV STAVBY	
VIZOVICE - CHODNÍK ULICE PARTYZÁNSKÁ II. ETAPA	
DOPRAVNĚ INŽENÝRSKÁ OPATŘENÍ	
MÍSTNÍ ÚPRAVA PROVOZU	

FORMÁT	A3
DATUM	17.09.2026

Dokument je podepsán elektronickým podpisem

Podepisující:	**Ing. Ondřej Ludvík**
Organizace:	Město Vizovice
Sériové č. cert.:	24272401
Vydavatel cert.:	PostSignum Qualified CA 4
Datum a čas:	18.09.2026 10:43:34
Důvod:	Situace
Místo:	Vizovice MÚ