Návrh dopravního značení

Síť21 MIKULÁŠ RALLY 2026
RZ Dostihovka okruh

Žadatel : Rallyklub východní Morava AČR

Místo : Slušovice | **Obec :** Slušovice

Datum : 15.10.2026

DOPRAVNÍ ZNAČENÍ
Mana s.r.o.
ČSN EN ISO 9001-2016
Prov.: Bílanská 1934
767 01 Kroměříž
Mob.tel.: 608 777 491
www.manadz.cz
E-mail:radimmana@seznam.cz
Zpracoval:Radim Mana

RZ

Dodatková tabulka E13
bude obsahovat text:
MIMO
VOZIDLA
MIKULÁŠ RALLY
A JEJICH HOSTŮ

RZ 1,3,5

Hrobice
Stávající
Stávající
II/491
Hrobice UK
Březová
III/4914
pořadatel
CÍL
III/4893
Trnava
Letiště
dostihová
dráha
Dostihová
II/491
Bílá Hlína
RZ 1,3,5
START
pořadatel
Na Hrázi
Štípa
III/4915
Nová
Zahradní
Hvozdná
Vítězství
Rovná
Dlouhá
Prostřední
II/491
Na Stráni
U Vodojemu
Hřbitovní
Školní
III/4915
nám. Svobody
Všemina
Zlín
II/491
Osvobození

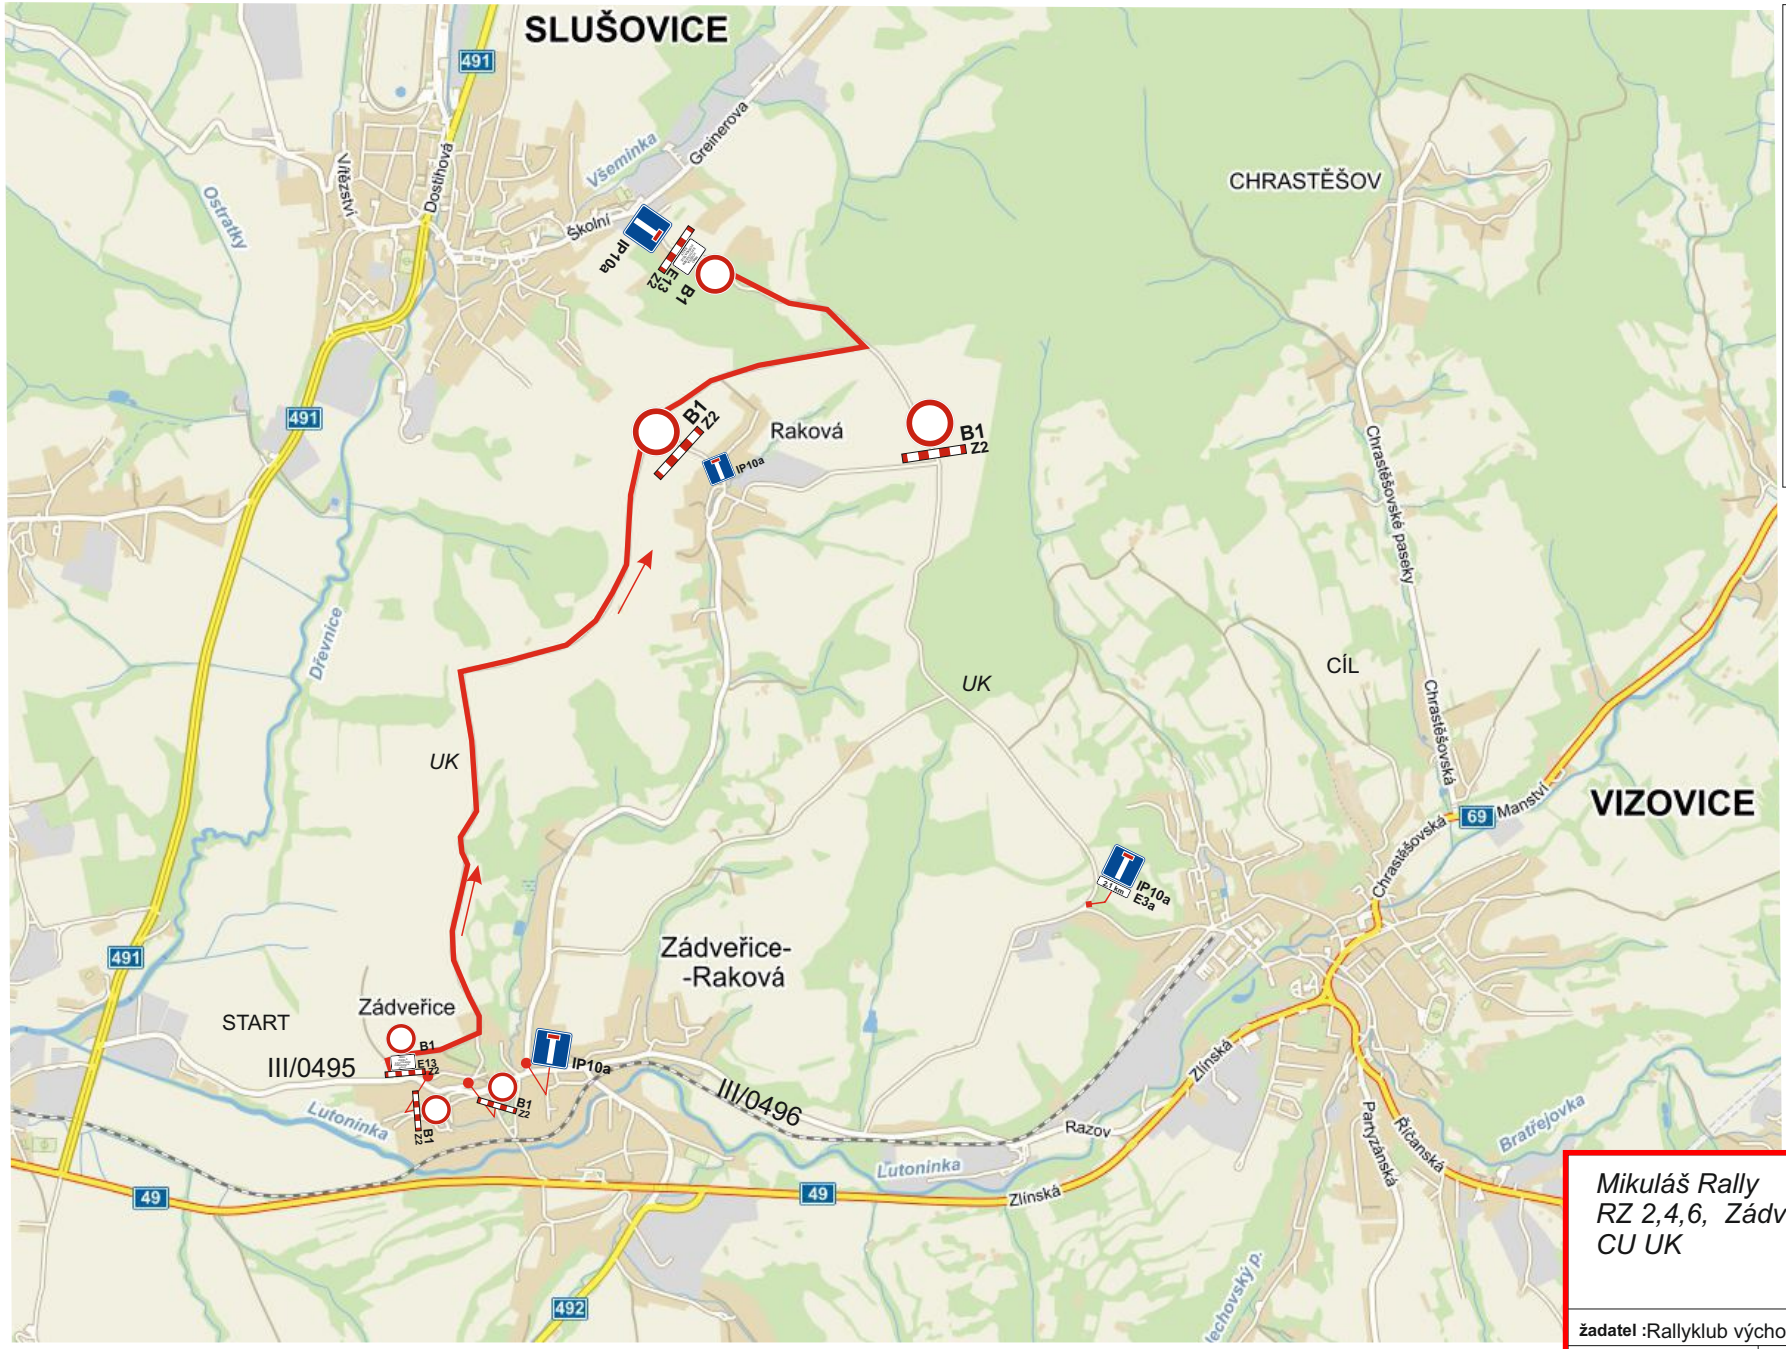

Detail B1+E13+Z2+ pořadatel

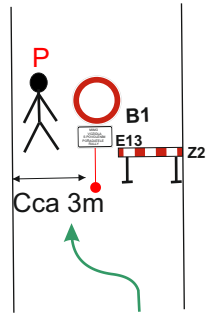

DZ E13 bude obsahovat text:
MIMO VOZIDLA S POVOLENÍM POŘADATELE RALLY

RZ 2,4,6

Mikuláš Rally
RZ 2,4,6, Zádveřice,
CU UK

žadatel :Rallyklub východní Morava v AČR

obec :

datum : *15.10.2026*

místo :

DOPRAVNÍ ZNAČENÍ
Mana s.r.o.
ČSN EN ISO 9001-2016
provozovna:
Bílanská 1934
767 01 Kroměříž
mob.tel.: 608 777 491
www.manadz.cz
e-mail:radimmana@seznam.cz
zpracoval:
Buršík Richard

Servis

DZ E13 bude obsahovat text:
MIMO VOZIDLA
S POVOLENÍM
POŘADATELE RALLY

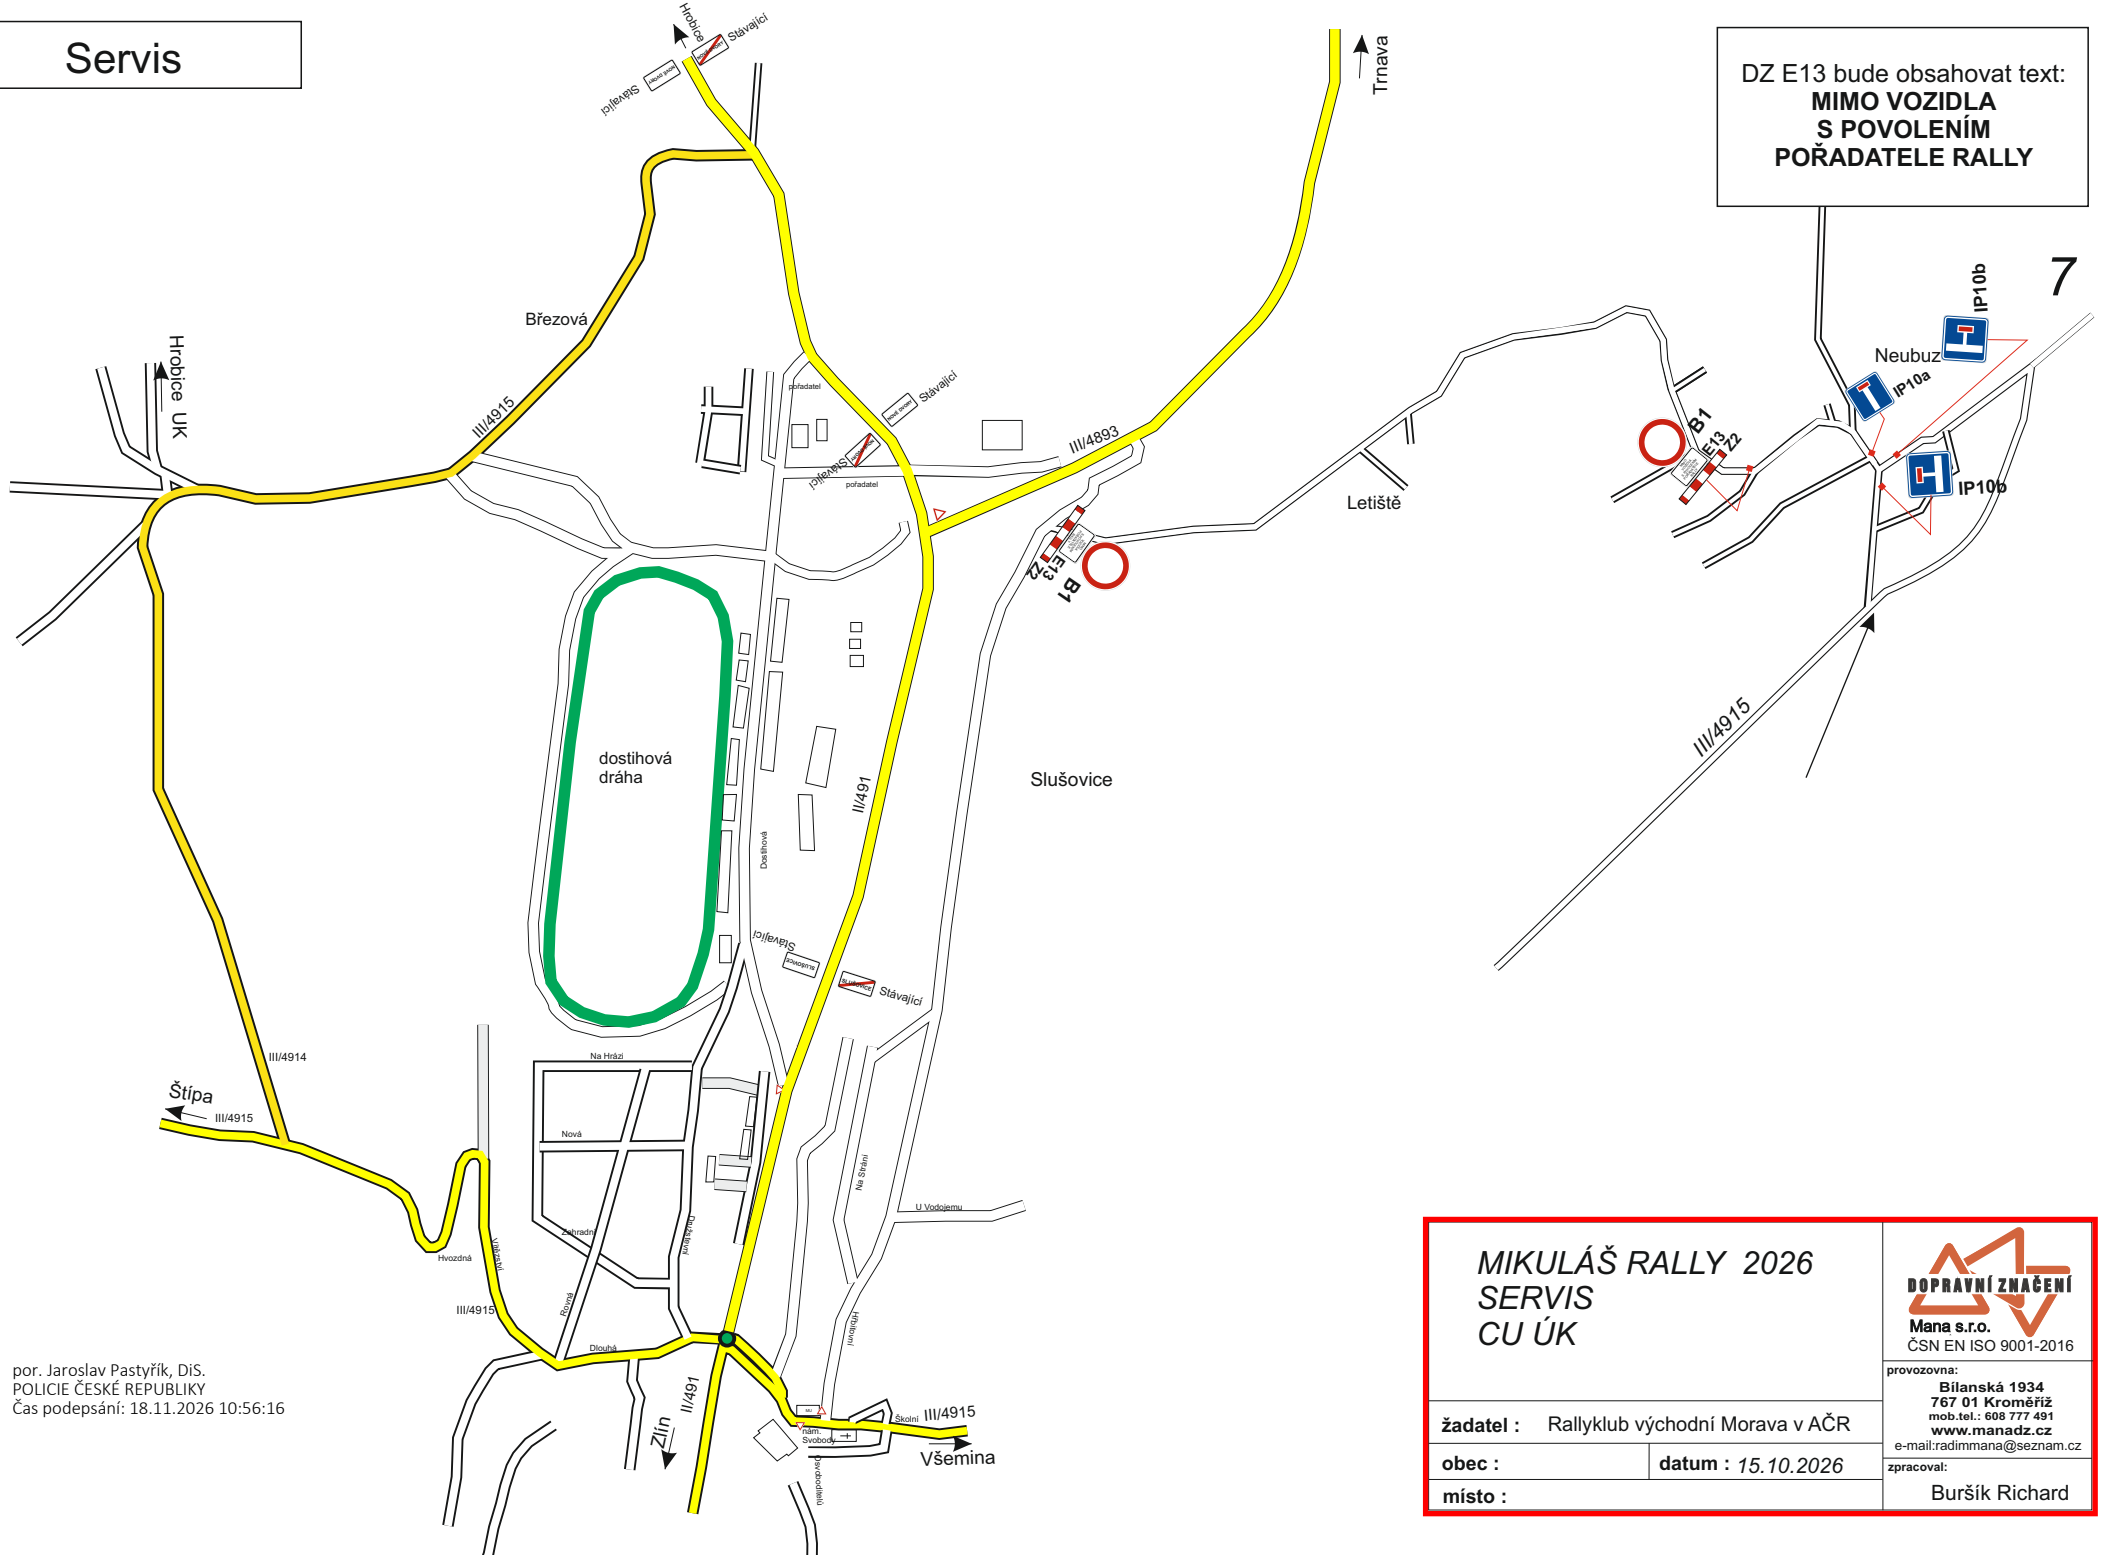

por. Jaroslav Pastyřík, DiS.
POLICIE ČESKÉ REPUBLIKY
Čas podepsání: 18.11.2026 10:56:16

MIKULÁŠ RALLY 2026
SERVIS
CU ÚK

žadatel : Rallyklub východní Morava v AČR

obec :

datum : *15.10.2026*

místo :

DOPRAVNÍ ZNAČENÍ
Mana s.r.o.
ČSN EN ISO 9001-2016

provozovna:
Bílanská 1934
767 01 Kroměříž
mob.tel.: 608 777 491
www.manadz.cz
e-mail:radimmana@seznam.cz

zpracoval:
Buršík Richard