


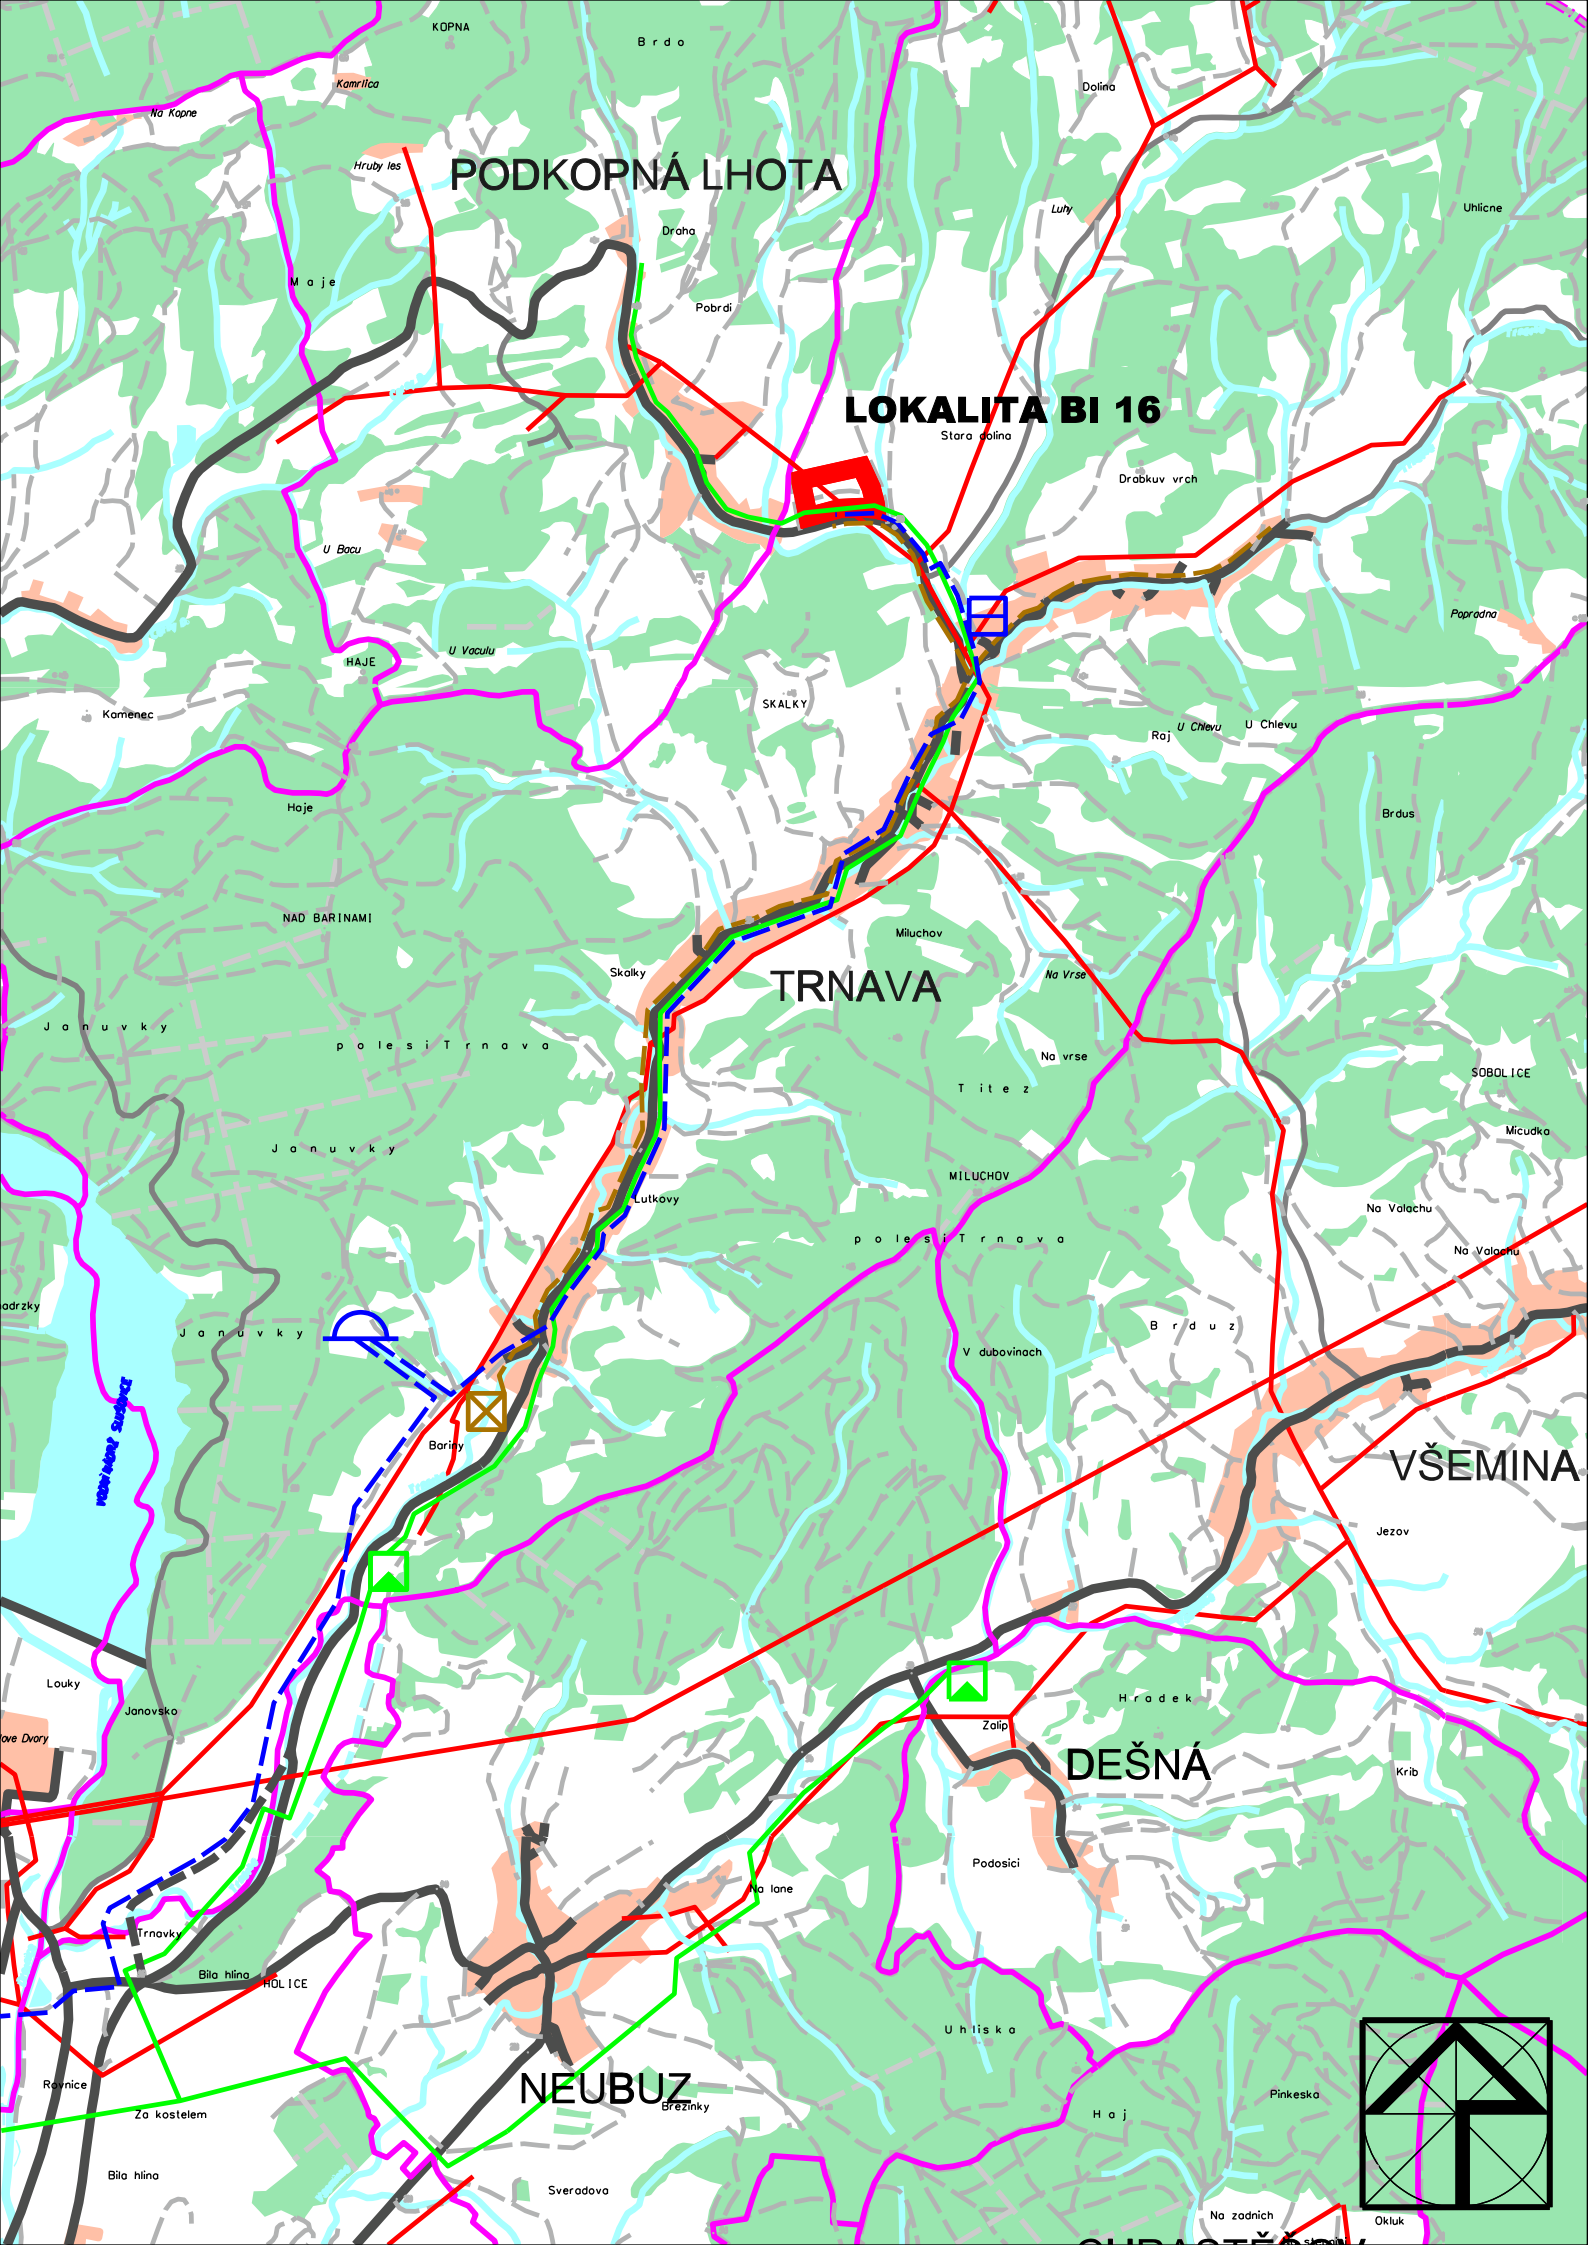

ÚZEMNÍ STUDIE TRNAVA

LOKALITA BI 16

STAV	NÁVRH	
		ÚZEMÍ ŘEŠENÉ ÚZEMNÍ STUDIÍ
		HRANICE KATASTRÁLNÍHO ÚZEMÍ
		PLOCHY ZASTAVĚNÉ
		PLOCHY LESA
		SILNICE
		VODNÍ PLOCHY A TOKY
		VODOJEM
		ČERPACÍ STANICE
		HLAVNÍ VODOVODNÍ ŘADY
		ČISTÍRNA ODPADNÍCH VOD
		PÁTEŘNÍ KANALIZAČNÍ SBĚRAČ
		PLYNOVOD
		REGULAČNÍ STANICE PLYNU
		ELEKTRICKÉ VEDENÍ VN 22 kV, VVN 110 kV

Vedoucí projektant		Ing.arch. M.Dubina	
Doprava	Ing. R.Nečas	Vodní hospodářství,plyn	Ing. V.Soudilová
El.energie	Ing. J.Osvald	Digitalizace	Ing.arch. M.Dubina
Pořizovatel: MěÚ Vizovice, odbor stavebního úřadu		FORMÁT	2 A4
ÚZEMNÍ STUDIE TRNAVA - LOKALITA BI 16		DATUM	listopad 2012
		ÚČEL	ÚPP
		Č.Z.	-
VÝKRES ŠIRŠÍCH VZTAHŮ		Měř. 1 : 25 000	Č.v. 3