


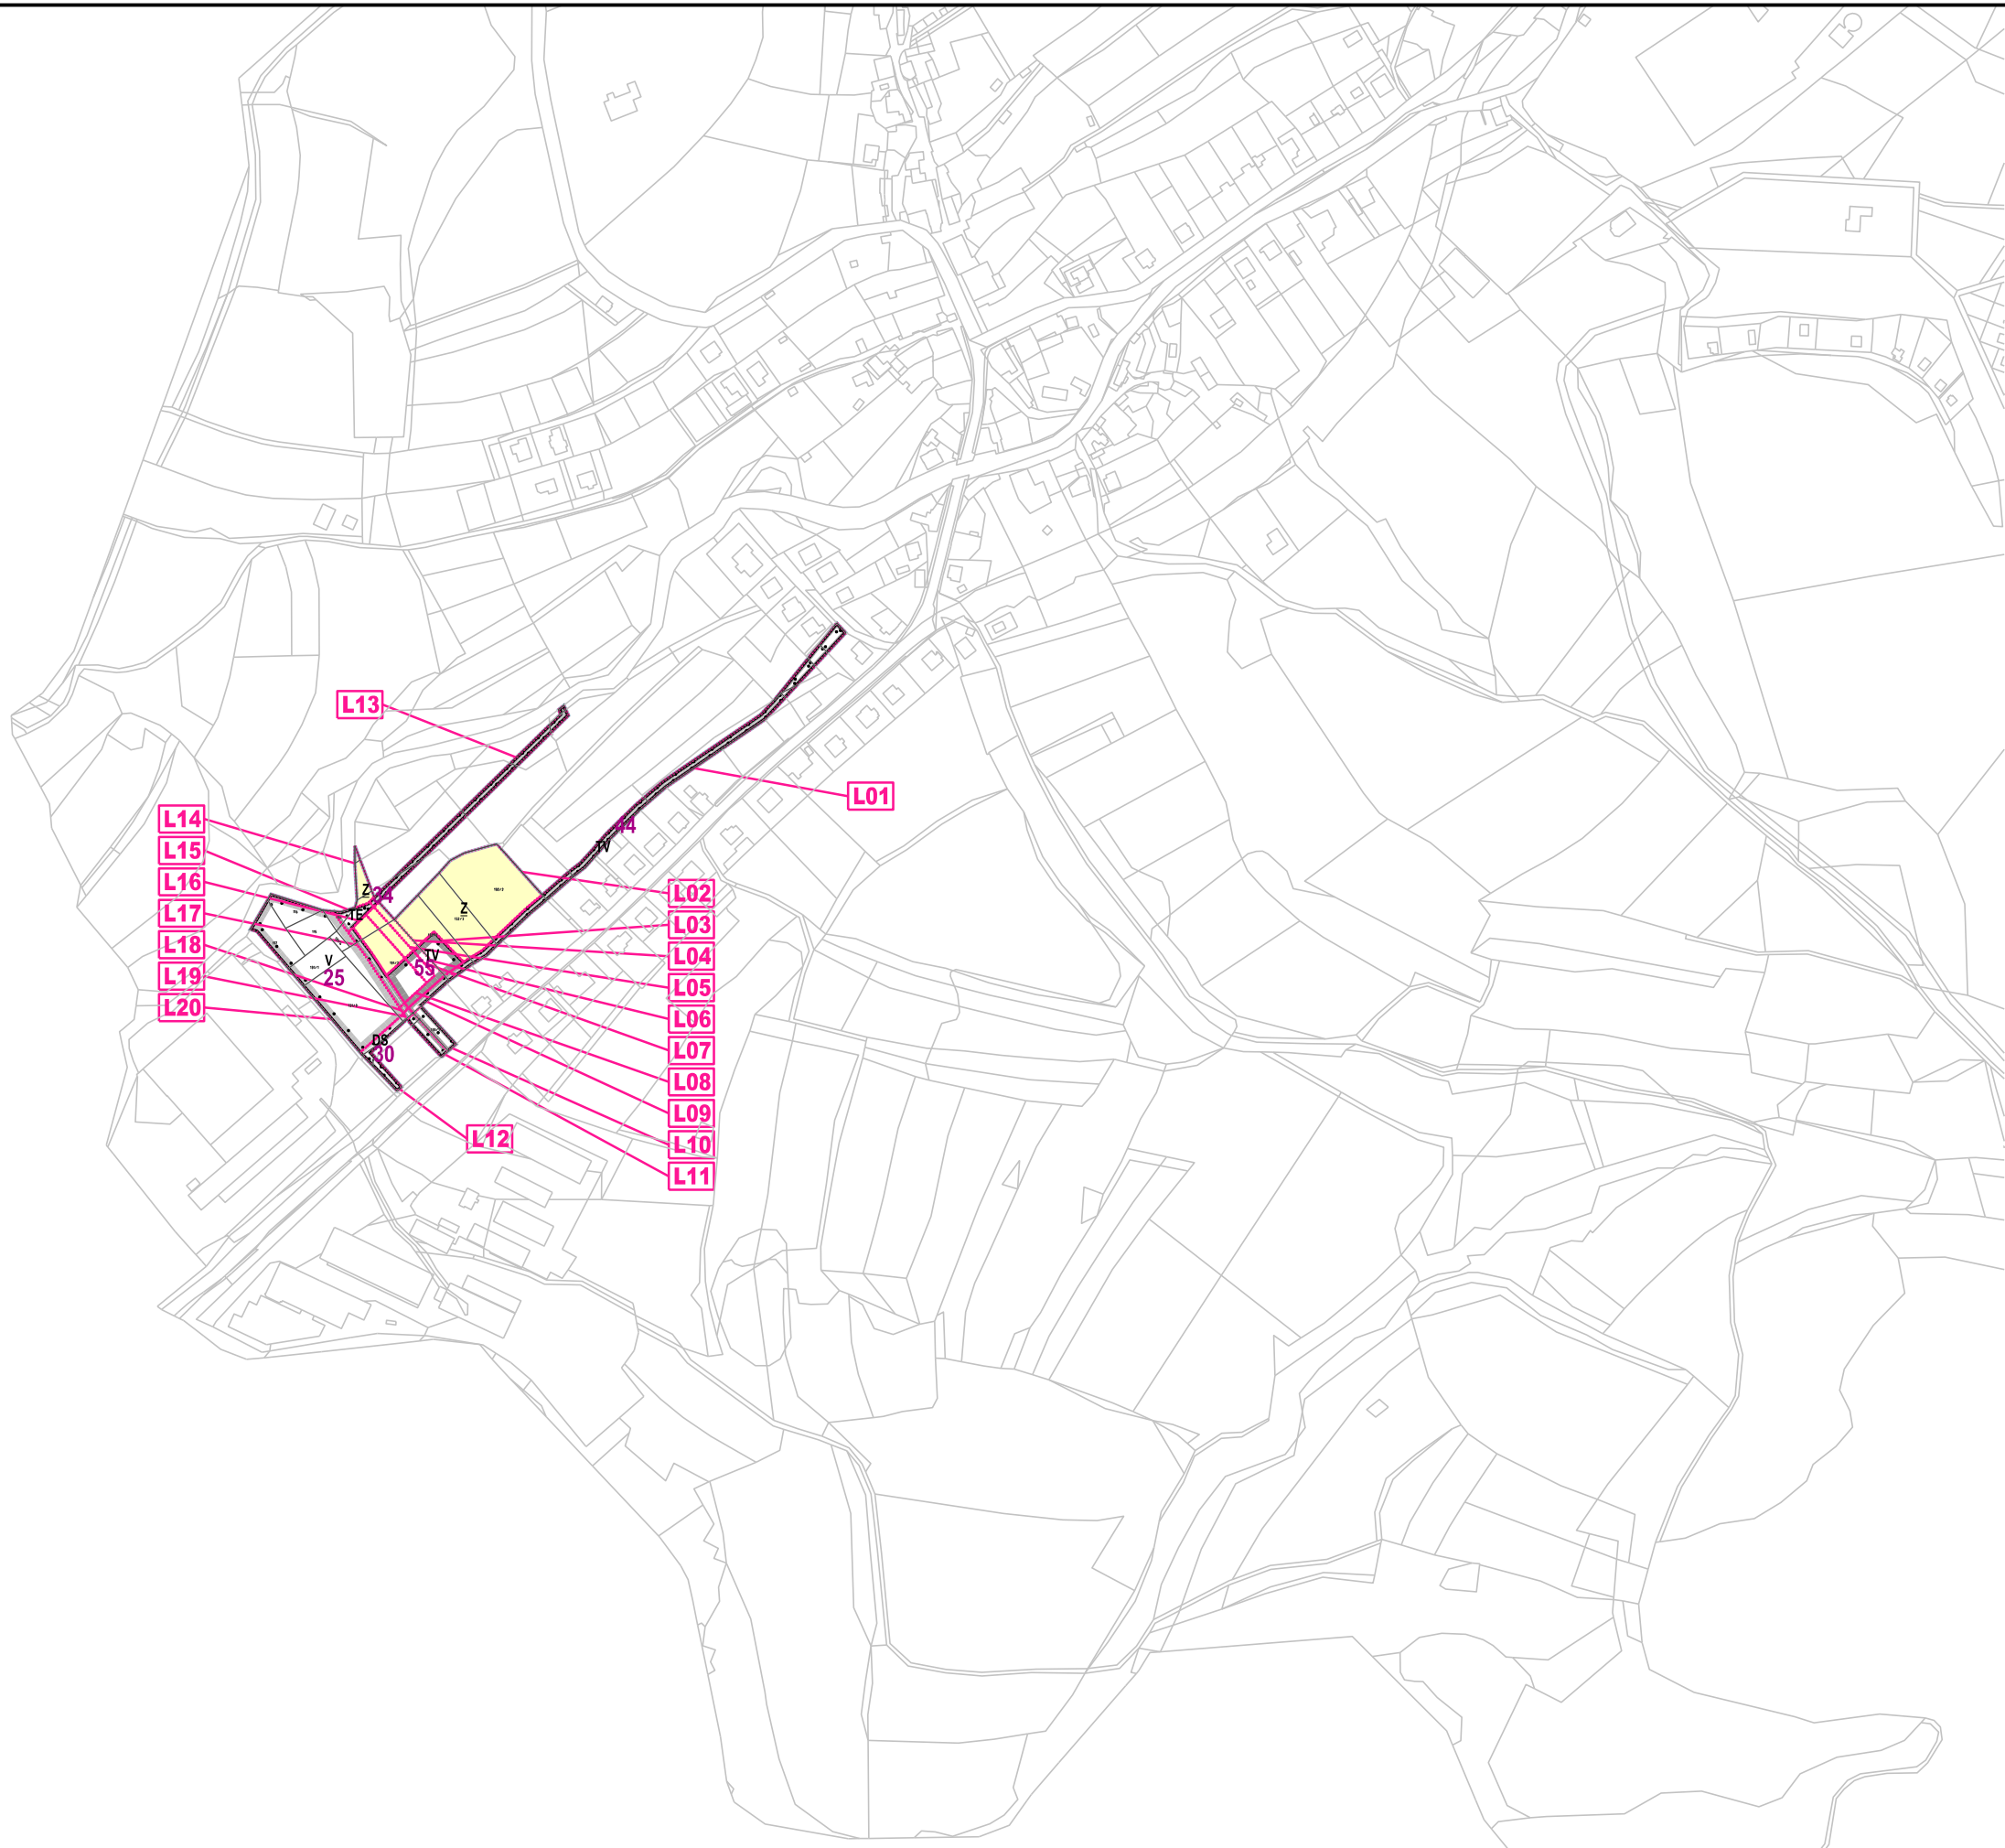


lokalita změny	popis
L01	část návrhu zastavitelné plochy TV č. 44 se mění na návrhovou plochu TV č. 74, zrušení zastavitelné plochy
L02	stav Z se mění na návrhovou zastavitelnou plochu T* č. 77
L03	část návrhu zastavitelné plochy TV č. 55 se mění na návrhovou zastavitelnou plochu T* č. 77
L04	stav Z se mění na návrhovou plochu TE č. 73
L05	stav Z se mění na návrhovou plochu Z* č. 72
L06	část návrhu zastavitelné plochy TV č. 55 se mění na návrhovou plochu TE č. 73, zrušení zastavitelné plochy
L07	část návrhu zastavitelné plochy TV č. 55 se mění na návrhovou plochu Z* č. 72, zrušení zastavitelné plochy
L08	část návrhu zastavitelné plochy TV č. 55 se mění na návrhovou zastavitelnou plochu V č. 71
L09	část návrhu zastavitelné plochy TV č. 44 se mění na návrhovou zastavitelnou plochu DS č. 76
L10	část návrhu zastavitelné plochy TV č. 44 se mění na návrhovou plochu TV č. 75, zrušení zastavitelné plochy
L11	část návrhu zastavitelné plochy TE č. 34 se mění na návrhovou plochu TE č. 78, zrušení zastavitelné plochy
L12	návrh zastavitelné plochy DS č. 30 se mění na návrhovou zastavitelnou plochu DS č. 76
L13	část návrhu zastavitelné plochy TE č. 34 se mění na návrhovou plochu TE č. 73, zrušení zastavitelné plochy
L14	stav Z se mění na stav K
L15	část návrhu zastavitelné plochy TE č. 34 se mění na stav K, zrušení zastavitelné plochy
L16	stav Z se mění na návrhovou zastavitelnou plochu V č. 71
L17	část návrhu zastavitelné plochy TE č. 34 se mění na návrhovou zastavitelnou plochu V č. 71
L18	část návrhu zastavitelné plochy TE č. 34 se mění na návrhovou plochu TE č. 73, zrušení zastavitelné plochy
L19	část návrhu zastavitelné plochy TE č. 34 se mění na návrhovou zastavitelnou plochu DS č. 76
L20	návrh zastavitelné plochy V č. 25 se mění na návrhovou zastavitelnou plochu V č. 71

ZMĚNA Č. 3 ÚZEMNÍHO PLÁNU NEUBUZ

ZÁZNAM O ÚČINNOSTI

SPRÁVNÍ ORGÁN, KTERÝ ZMĚNU ÚZEMNÍHO PLÁNU VYDAL:	ZASTUPITELSTVO OBCE NEUBUZ	
DATUM NABYTÍ ÚČINNOSTI ZMĚNY:	14.10.2021	
POŘIZOVATEL:	MĚSTSKÝ ÚŘAD VIZOVICE ODBOR STAVEBNÍ ÚŘAD	OTISK ÚŘEDNÍHO RAZÍTKA:
JMÉNO A PŘÍJMENÍ:	Mgr. KATEŘINA VAIGLOVÁ	
FUNKCE:	REFERENT STAVEBNÍHO ÚŘADU	
PODPIS: (OPRAVNĚNÁ ÚŘEDNÍ OSOBA POŘIZOVATELE)		

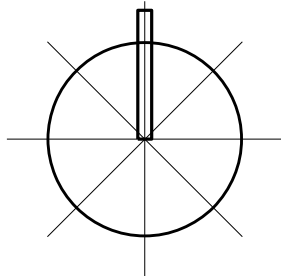

ZMĚNA Č. 3 ÚZEMNÍHO PLÁNU NEUBUZ

	HRANICE ŘEŠENÉHO ÚZEMÍ
	LOKALITY ZMĚNY
L12	OZNAČENÍ LOKALIT ZMĚNY

PODOBA LOKALIT ZMĚNY V ÚČINNÉM ÚZEMNÍM PLÁNU

STABILIZOVANÉ PLOCHY

NÁVRHOVÉ PLOCHY

		HRANICE ZASTAVITELNÝCH PLOCH
	DS	PLOCHY PRO SILNIČNÍ DOPRAVU
	TE	PLOCHY TECHNICKÉ INFRASTRUKTURY ENERGETIKA
	TV	PLOCHY TECHNICKÉ INFRASTRUKTURY - VODNÍ HOSPODÁŘSTVÍ
	V	PLOCHY VÝROBY A SKLADOVÁNÍ
Z		PLOCHY ZEMĚDĚLSKÉ
	30	ČÍSLA PLOCH S ROZDÍLNÝM ZPŮSOBEM VYUŽITÍ

PŘÍLOHA Č.2

ING. ARCH. J. ŠIMORDOVÁ, POD VODOJEMEM 4500, ZLÍN

Pořizovatel: Městský úřad Vizovice, Odbor stavební úřad	Zak.č.:	..	
Obec: Neubuz	Kraj: Zlínský	Arch.č.:	..
ZMĚNA Č. 3 ÚZEMNÍHO PLÁNU NEUBUZ		Formát:	14 A4
		Stupeň:	ZMĚNA Č. 3
		Datum:	08/2021
		Měřítko:	1:5 000
Obsah:	HLAVNÍ VÝKRES		Č.v.: P2 2-2