



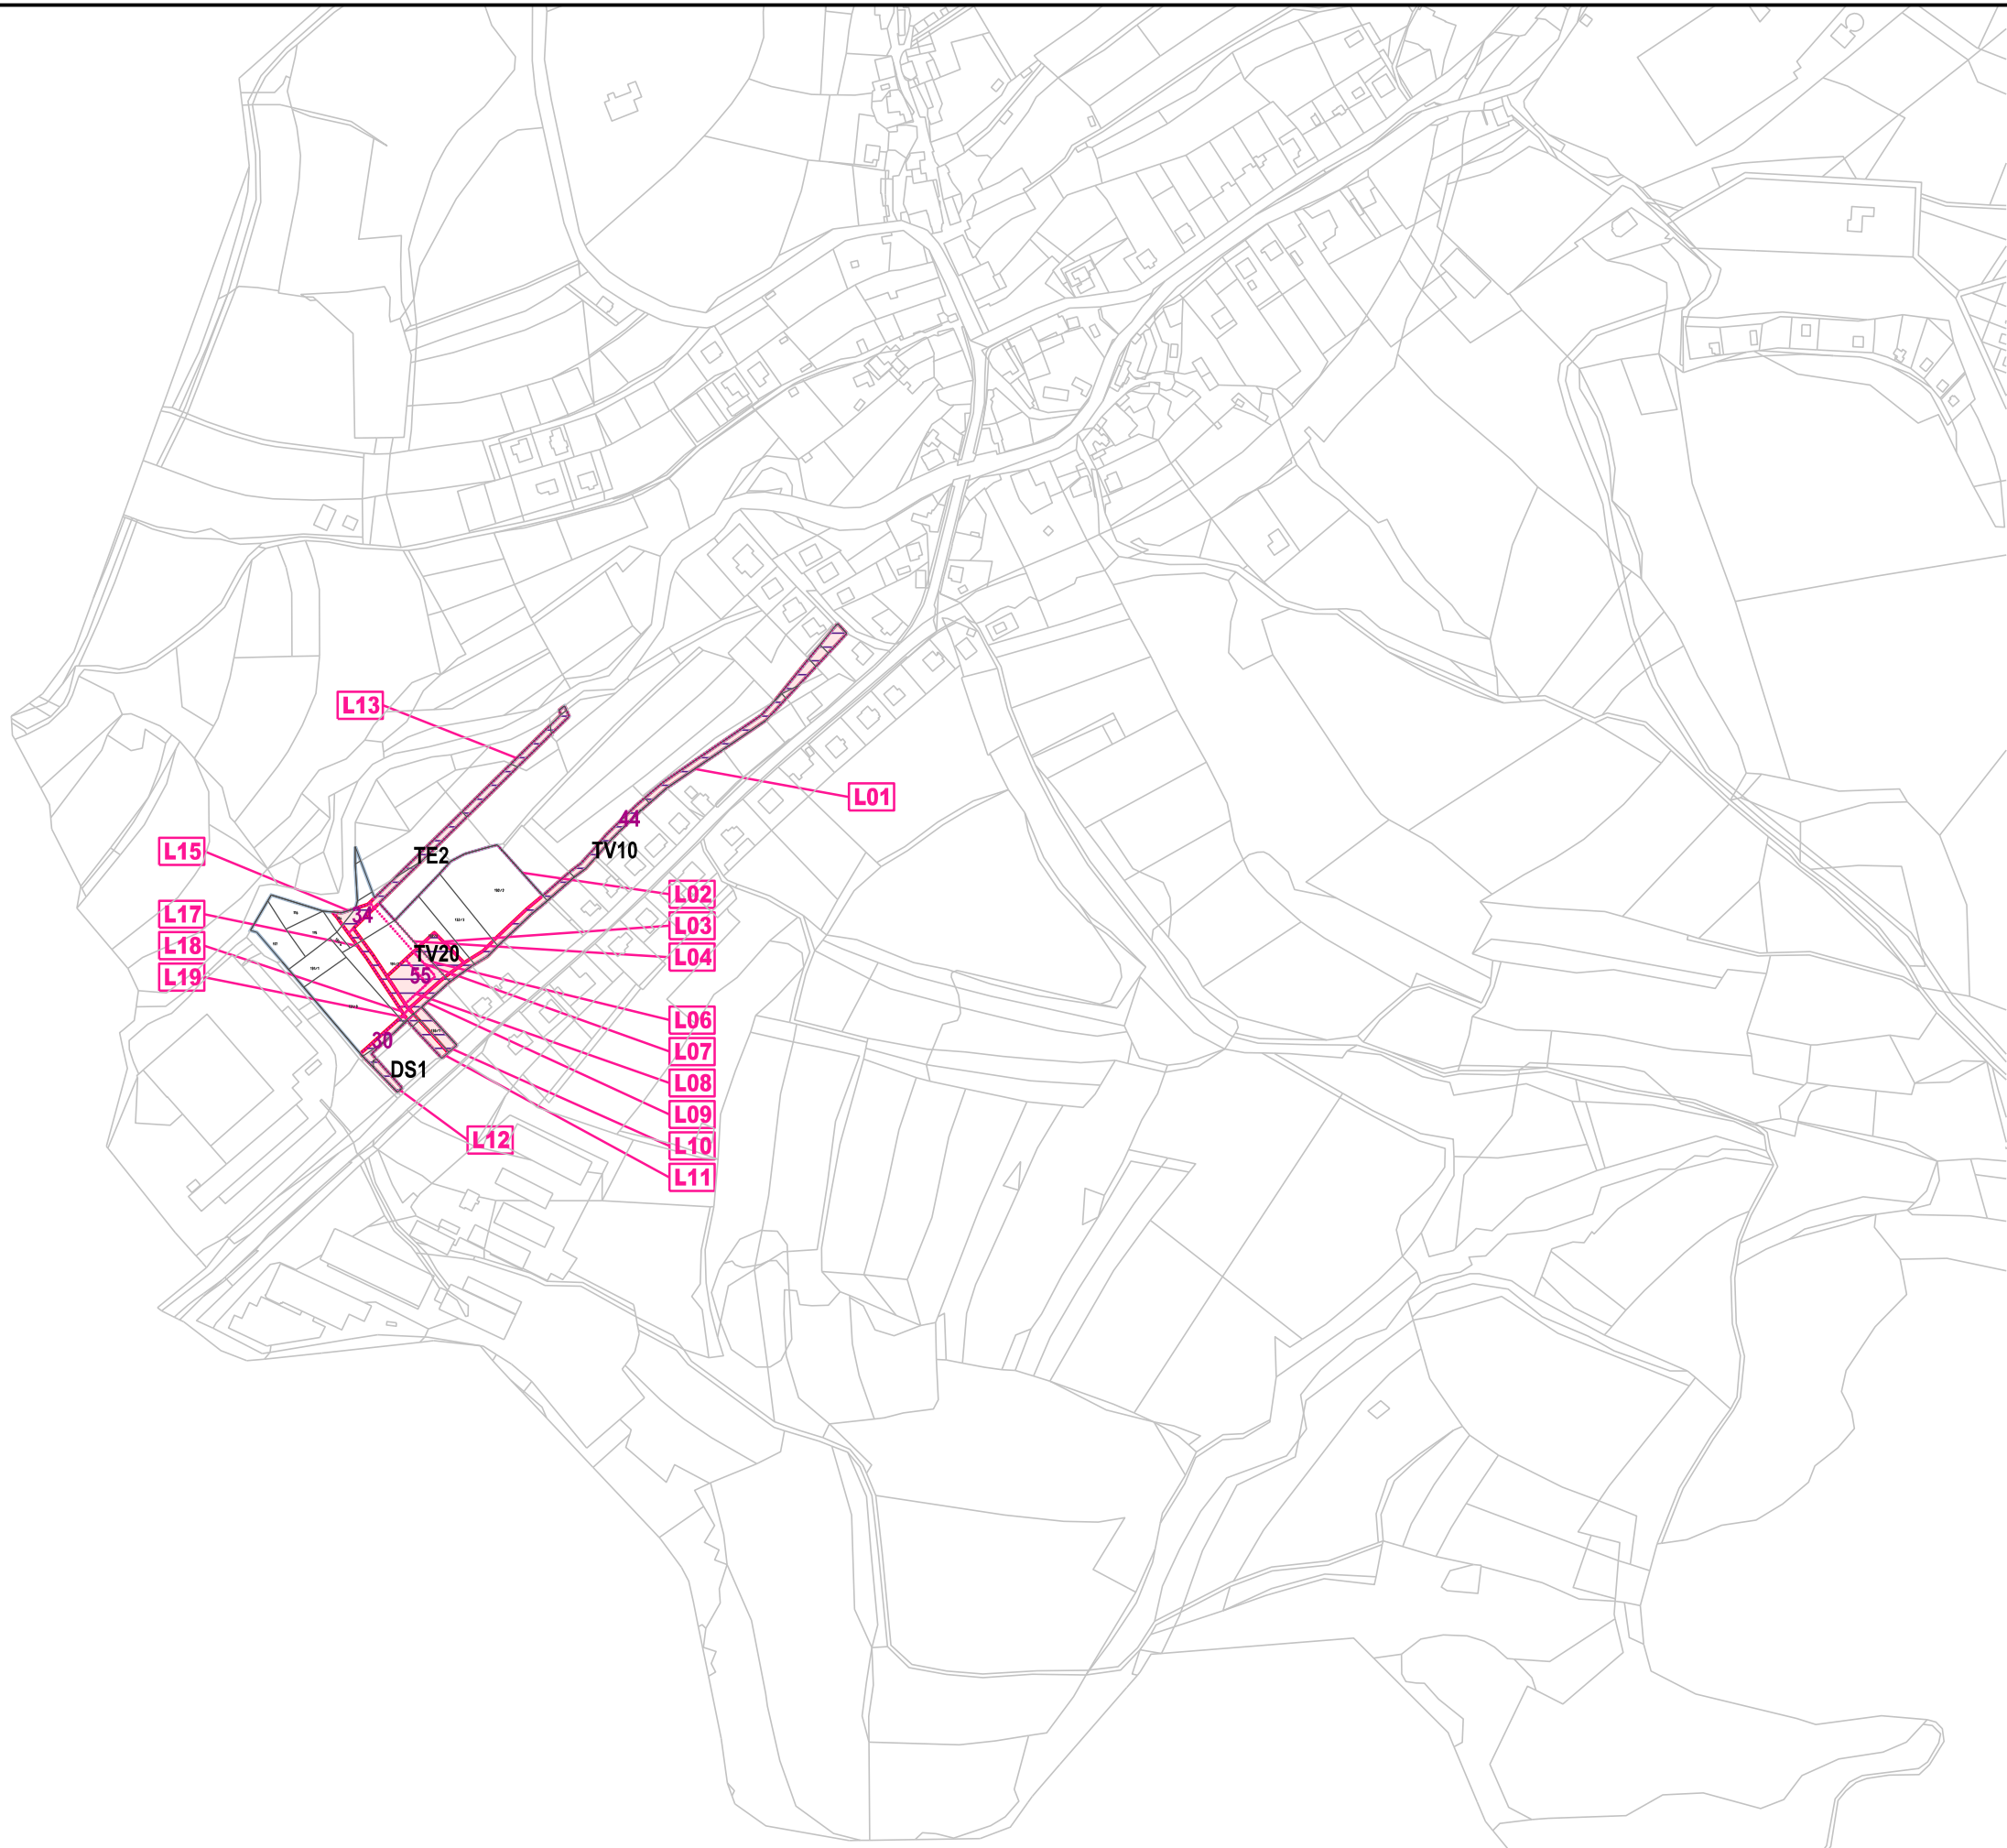

lokalita změny	popis
L01	část VPS TV10 č. 44 se vypouští, zrušení práva na vyvlastnění, nově vymezená VPS TV10 č. 74, zařazení do ploch pro vyvlastnění
L02	nově vymezená VPS TV20 č. 77, zařazení do ploch pro vyvlastnění
L03	část VPS TV20 č. 55 se vypouští, zrušení práva na vyvlastnění, nově vymezená VPS TV20 č. 77, zařazení do ploch pro vyvlastnění
L04	nově vymezená VPS TE2 č. 73, zařazení do ploch pro vyvlastnění
L05	
L06	část VPS TV20 č. 55 se vypouští, zrušení práva na vyvlastnění, nově vymezená VPS TE2 č. 73, zařazení do ploch pro vyvlastnění
L07	část VPS TV20 č. 55 se vypouští, zrušení práva na vyvlastnění
L08	část VPS TV20 č. 55 se vypouští, zrušení práva na vyvlastnění
L09	část VPS TV10 č. 44 se vypouští, zrušení práva na vyvlastnění, nově vymezená VPS DS1 č. 76, zařazení do ploch pro vyvlastnění
L10	část VPS TV10 č. 44 se vypouští, zrušení práva na vyvlastnění, nově vymezená VPS TV10 č. 75, zařazení do ploch pro vyvlastnění
L11	část VPS TE2 č. 34 se vypouští, zrušení práva na vyvlastnění, nově vymezená VPS TE2 č. 78, zařazení do ploch pro vyvlastnění
L12	VPS DS1 č. 30 se vypouští, zrušení práva na vyvlastnění, nově vymezená VPS DS1 č. 78, zařazení do ploch pro vyvlastnění
L13	část VPS TE2 č. 34 se vypouští, zrušení práva na vyvlastnění, nově vymezená VPS TE2 č. 73, zařazení do ploch pro vyvlastnění
L14	
L15	část VPS TE2 č. 34 se vypouští, zrušení práva na vyvlastnění
L16	
L17	část VPS TE2 č. 34 se vypouští, zrušení práva na vyvlastnění
L18	část VPS TE2 č. 34 se vypouští, zrušení práva na vyvlastnění, nově vymezená VPS TE2 č. 73, zařazení do ploch pro vyvlastnění
L19	část VPS TE2 č. 34 se vypouští, zrušení práva na vyvlastnění, nově vymezená VPS DS1 č. 76, zařazení do ploch pro vyvlastnění
L20	

ZMĚNA Č. 3 ÚZEMNÍHO PLÁNU NEUBUZ		
ZÁZNAM O ÚČINNOSTI		
SPRÁVNÍ ORGÁN, KTERÝ ZMĚNU ÚZEMNÍHO PLÁNU VYDAL:	ZASTUPITELSTVO OBCE NEUBUZ	
DATUM NABYTÍ ÚČINNOSTI ZMĚNY:	14.10.2021	
POŘIZOVATEL:	MĚSTSKÝ ÚŘAD VIZOVICE ODBOR STAVEBNÍ ÚŘAD	OTISK ÚŘEDNÍHO RAZÍTKA:
JMÉNO A PŘÍJMENÍ:	Mgr. KATEŘINA VAIGLOVÁ	
FUNKCE:	REFERENT STAVEBNÍHO ÚŘADU	
PODPIS: (OPRAVNĚNÁ ÚŘEDNÍ OSOBA POŘIZOVATELE)		

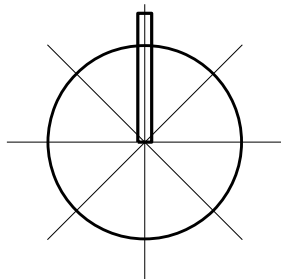

ZMĚNA Č. 3 ÚZEMNÍHO PLÁNU NEUBUZ

	HRANICE ŘEŠENÉHO ÚZEMÍ
	LOKALITY ZMĚNY
L12	OZNAČENÍ LOKALIT ZMĚNY

PODOBA LOKALIT ZMĚNY V ÚČINNÉM ÚZEMNÍM PLÁNU

	PLOCHY PRO VEŘEJNÉ PROSPĚŠNÉ STAVBY
	PLOCHY A KORIDORY S MOŽNOSTÍ VYVLASTNĚNÍ
DS1	OZNAČENÍ VEŘEJNÉ PROSPĚŠNÉ STAVBY, VEŘEJNÉ PROSPĚŠNÉHO OPATŘENÍ, ASANACE
30	ČÍSLO VEŘEJNÉ PROSPĚŠNÉ STAVBY, VEŘEJNÉ PROSPĚŠNÉHO OPATŘENÍ, ASANACE

PŘÍLOHA Č.2

ING. ARCH. J. ŠIMORDOVÁ, POD VODOJEMEM 4500, ZLÍN			
Pořizovatel: Městský úřad Vizovice, Odbor stavební úřad		Zak.č.: ..	
Obec: Neubuz		Kraj: Zlínský	
Akce:		Arch.č.: ..	
		Formát: 14 A4	
		Stupeň: ZMĚNA Č. 3	
		Datum: 08/2021	
		Měřítko: 1:5 000	
Obsah:		Č.v.: P2 2-3	
VÝKRES VEŘEJNÉ PROSPĚŠNÝCH STAVEB A OPATŘENÍ			