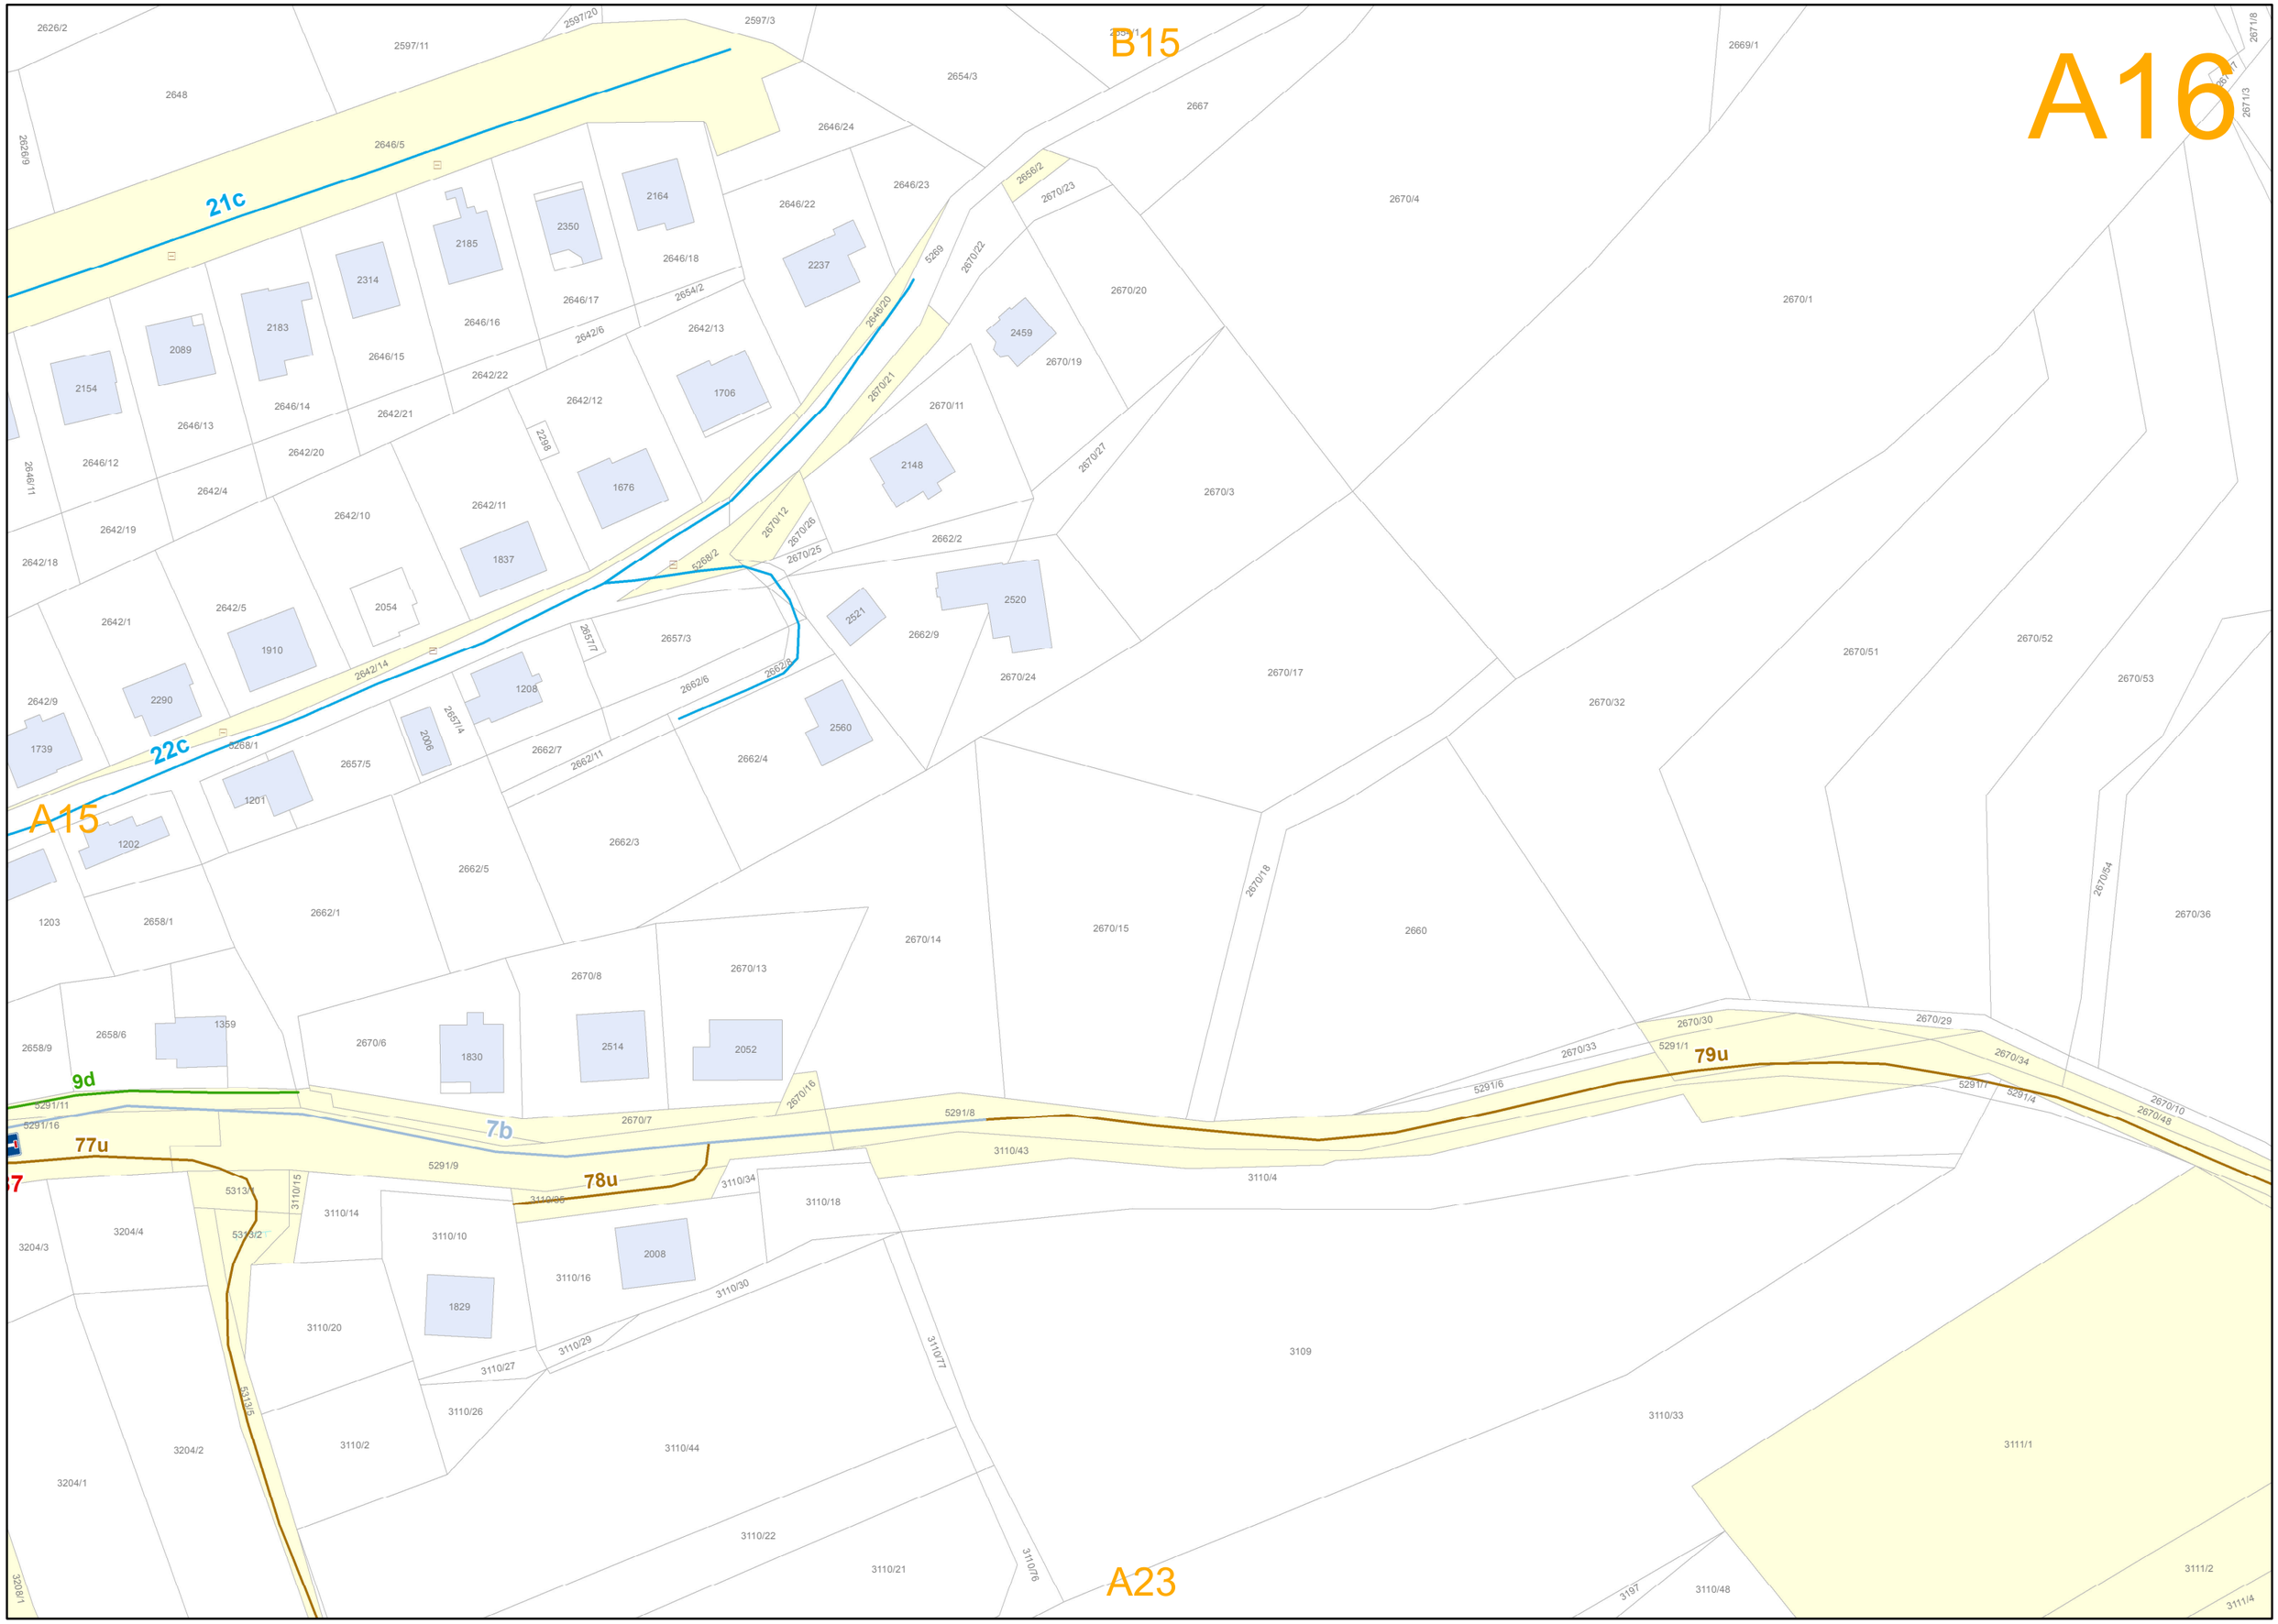

A16
B15
A15
A23
21c
22c
9d
7b
77u
78u
79u
2626/2
2597/11
2597/20
2597/3
2654/3
2669/1
2671/8
2671/3
2648
2646/5
2646/24
2667
2626/9
2646/23
2656/2
2670/23
2670/4
2164
2646/22
2350
2185
2237
2646/18
2670/22
5269
2670/20
2670/1
2314
2646/17
2654/2
2646/20
2183
2646/16
2642/6
2642/13
2459
2089
2646/15
2670/19
2154
2642/22
2642/12
1706
2670/21
2670/11
2646/14
2642/21
2298
2646/13
2642/20
2148
2646/12
2670/27
2646/11
2642/4
2642/10
2642/11
1676
2670/3
2642/19
2670/12
2670/26
2670/25
2662/2
2642/18
1837
5268/2
2642/5
2054
2520
2521
2642/1
1910
2657/7
2657/3
2662/9
2670/51
2670/52
2642/14
2670/24
2670/17
2670/53
2642/9
2290
1208
2662/6
2662/8
2670/32
2657/4
2006
2560
1739
5268/1
2657/5
2662/7
2662/11
2662/4
1201
1202
2662/3
2662/5
2670/18
2670/54
2670/36
1203
2658/1
2662/1
2670/14
2670/15
2660
2670/8
2670/13
2658/9
2658/6
1359
2670/6
1830
2514
2052
2670/30
2670/29
5291/1
2670/33
79u
2670/34
5291/6
5291/7
5291/4
2670/10
2670/48
5291/11
5291/16
2670/16
2670/7
5291/8
3110/43
5291/9
3110/4
3110/35
3110/34
3110/18
3110/15
3110/14
3110/10
2008
3204/4
3204/3
3110/16
3110/30
1829
3110/20
3110/29
3110/27
3110/77
3109
3110/26
3110/33
3111/1
3204/2
3110/2
3110/44
3204/1
3110/22
3110/21
3110/76
3197
3110/48
3111/2
3111/4
3208/1