

MĚSTSKÁ PAMÁTKOVÁ ZÓNA

r. č. 2370

ZÁKRES HRANICE DO KATASTRÁLNÍ MAPY

Vymezení rozsahu podle právního předpisu:
 Vyhláška MK č. 250/1995 Sb.
 ze dne 22.9.1995




0 100 200
m

Prostorové vymezení


--- hranice památkové zóny

■ památková zóna

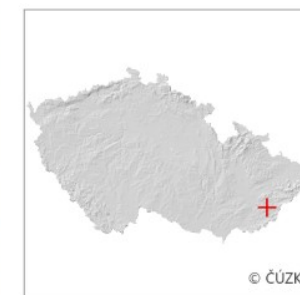

zpracoval Národní památkový ústav
29.08.2025

CC-BY-SA 4.0 Národní památkový ústav
© ČÚZK 29.08.2025

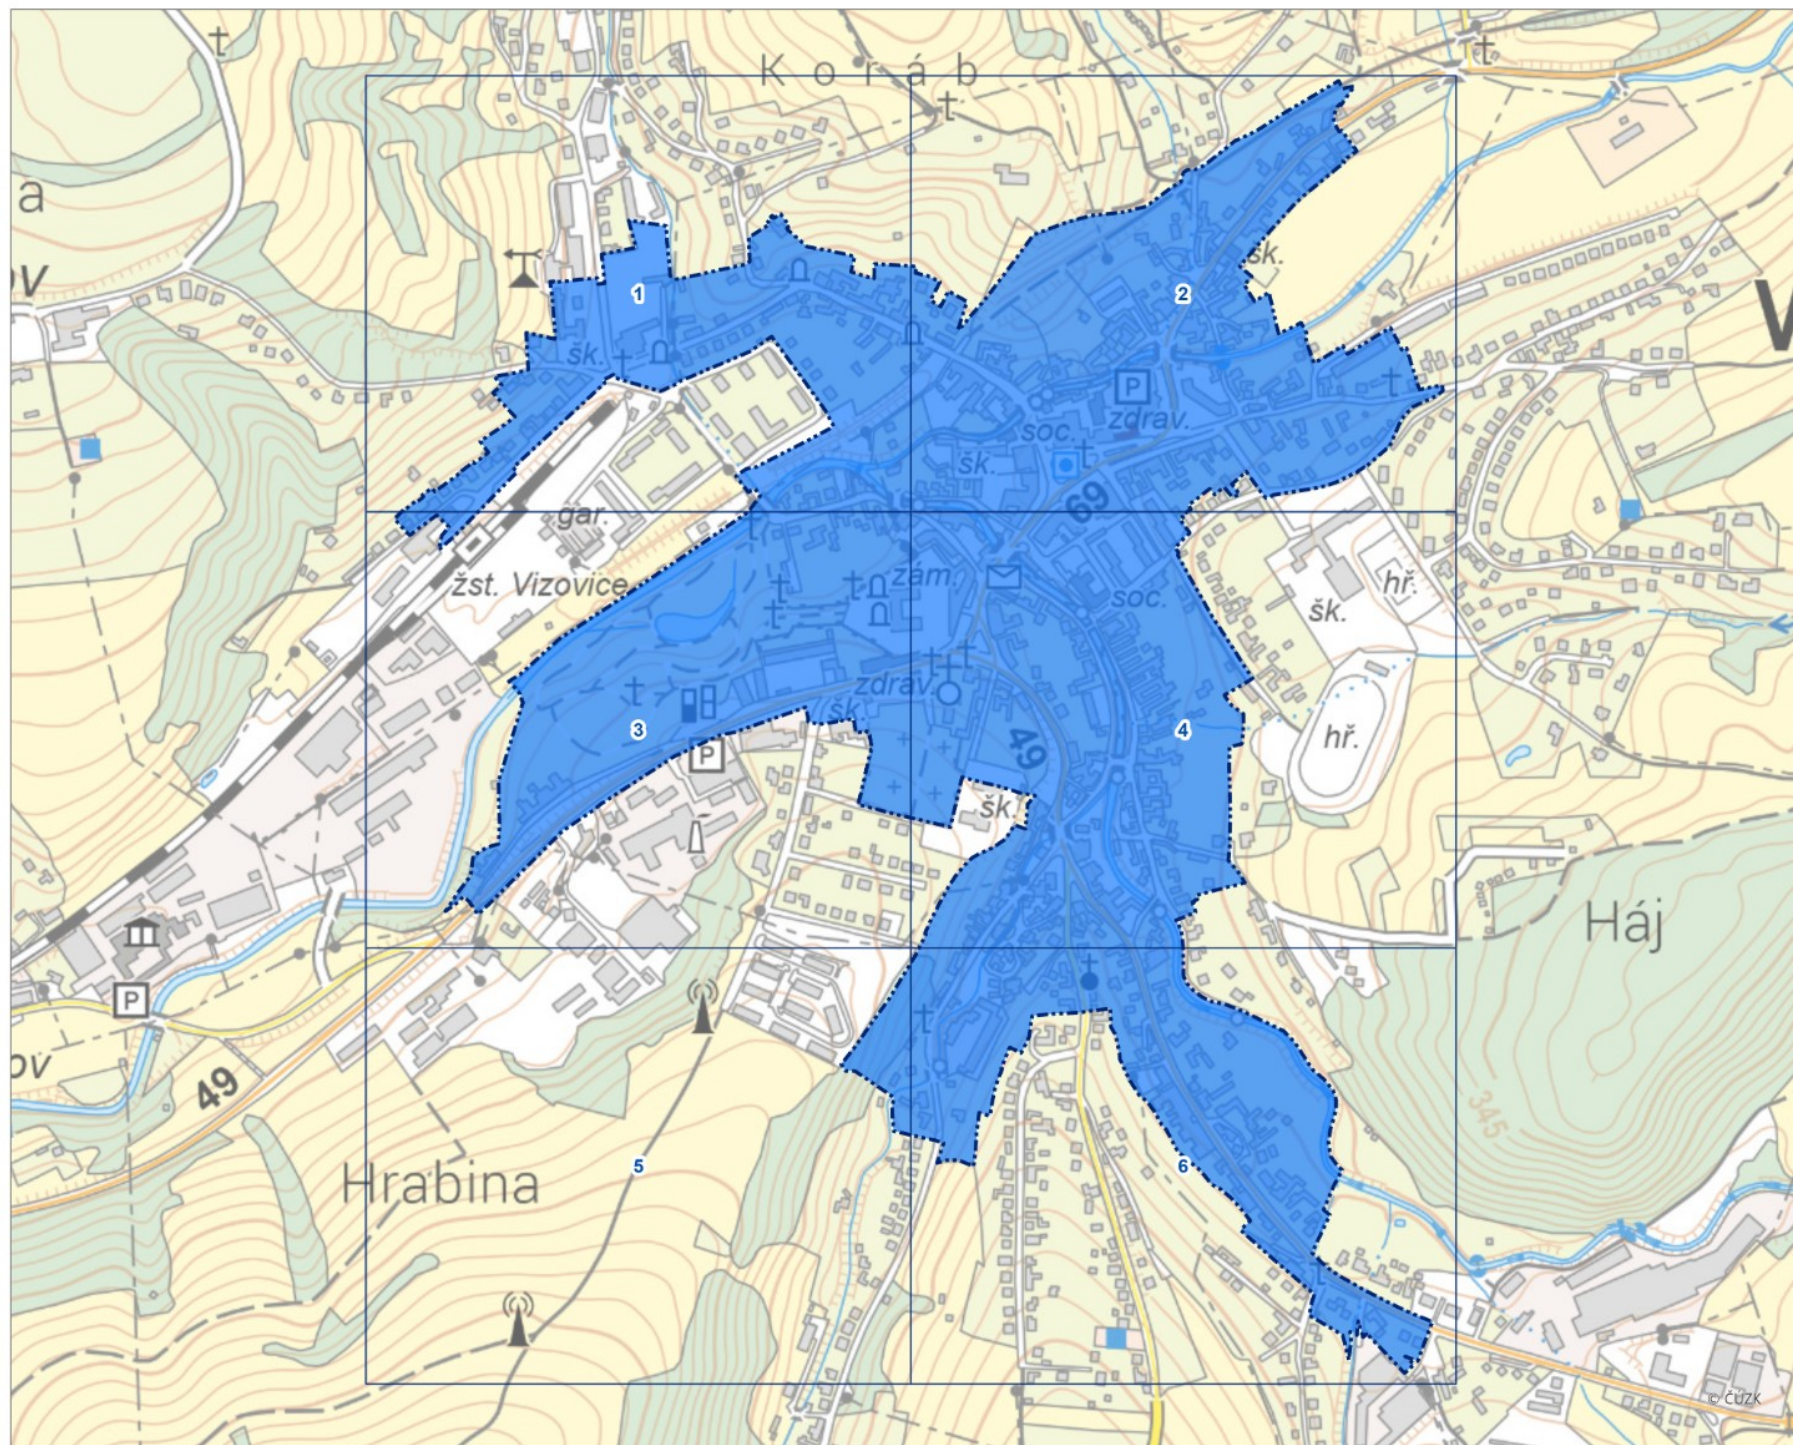

r. č. 2370

ZÁKRES HRANICE DO KATASTRÁLNÍ MAPY

Vymezení rozsahu podle právního předpisu:
Vyhláška MK č. 250/1995 Sb.
ze dne 22.9.1995



List 1 z 6

Prostorové vymezení


■■■ hranice památkové zóny

 památková zóna

1 : 2 000



zpracoval Národní památkový ústav
29.08.2025

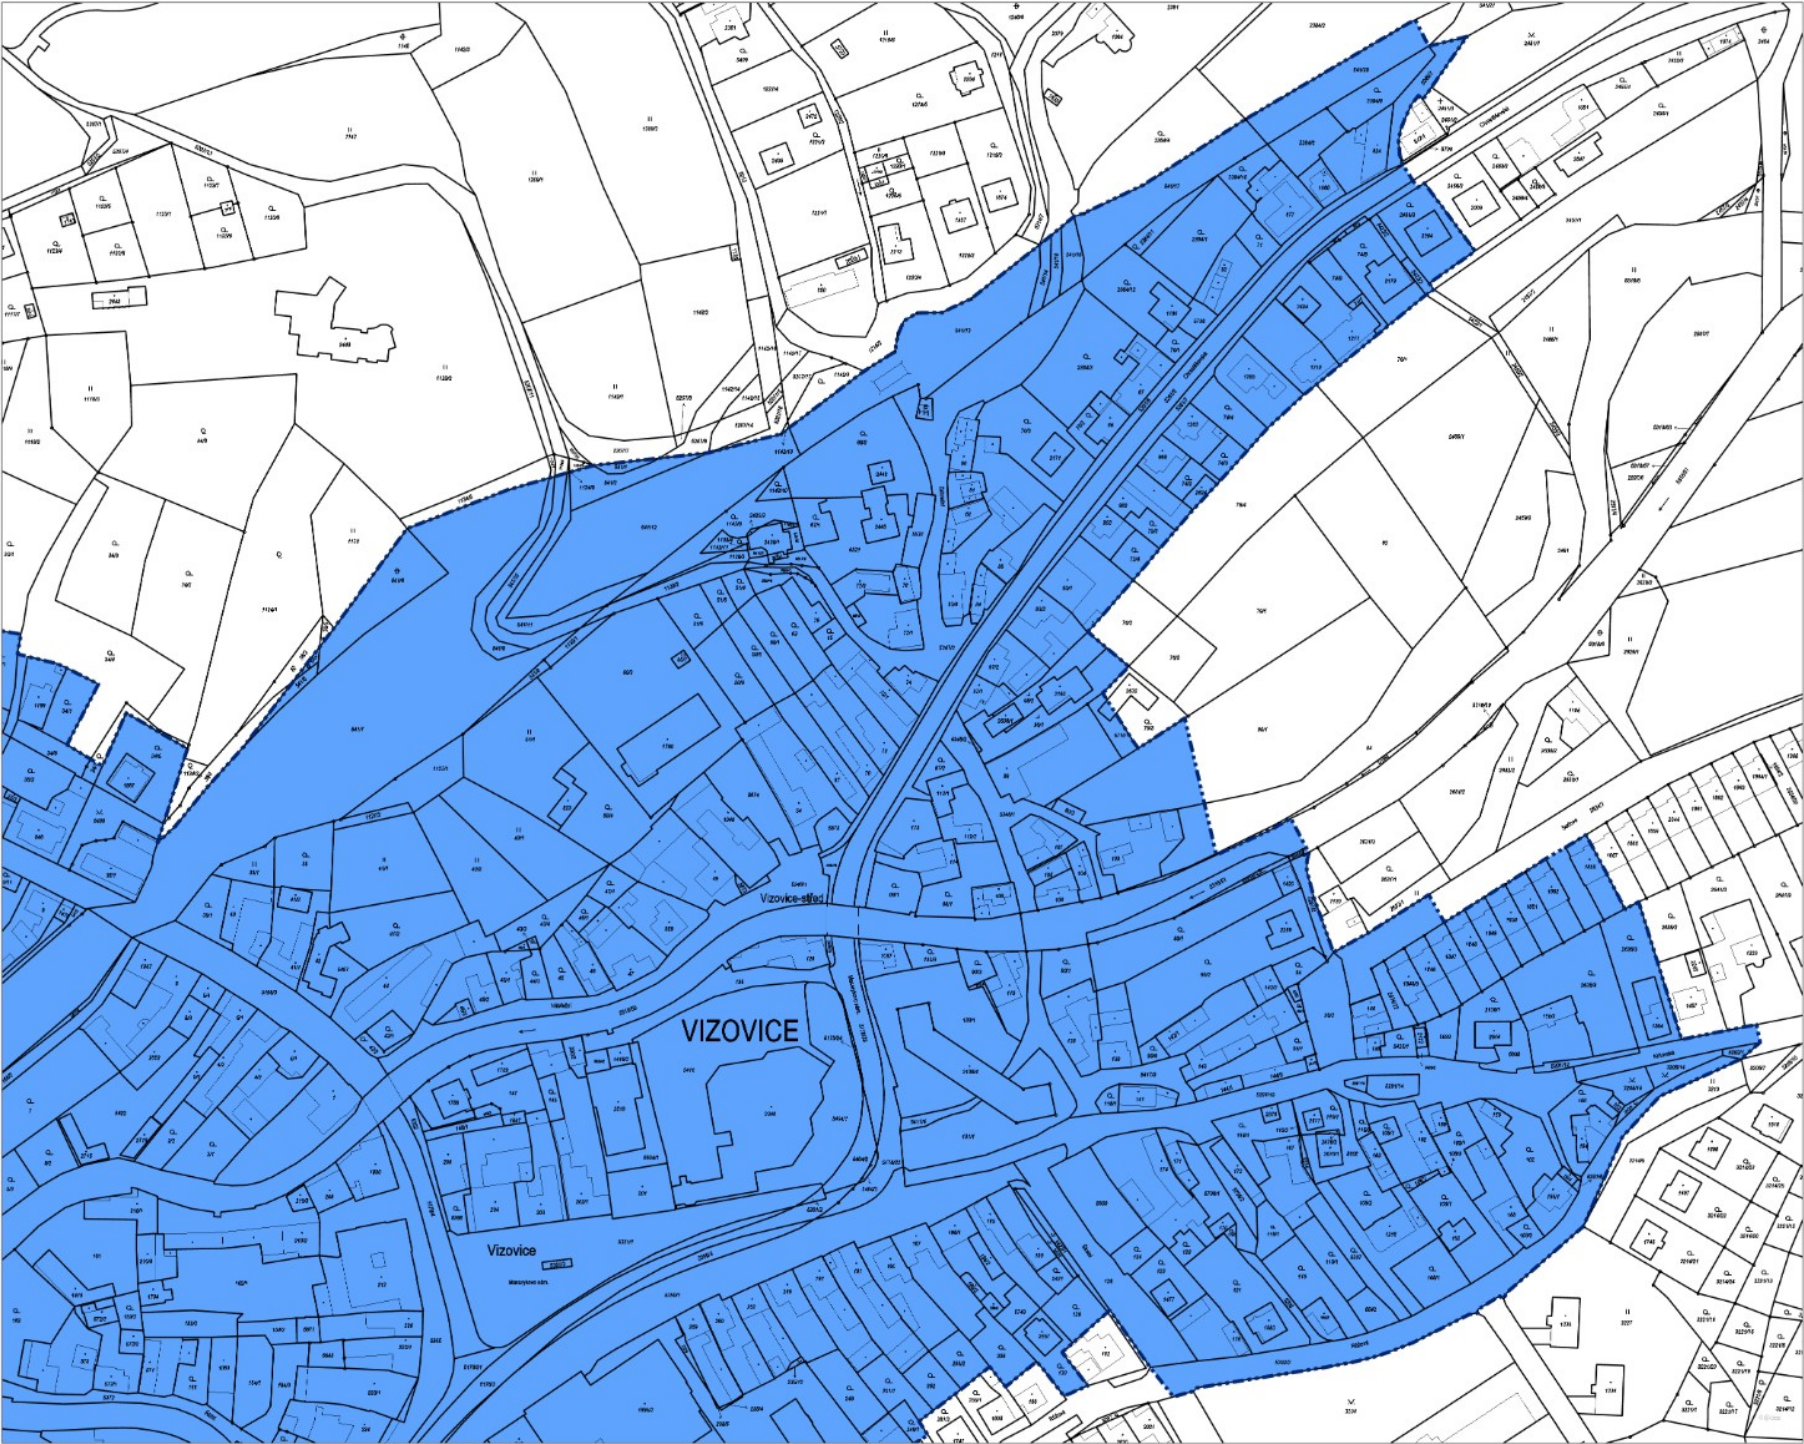

**MĚSTSKÁ PAMÁTKOVÁ ZÓNA
r. č. 2370**

ZÁKRES HRANICE DO KATASTRÁLNÍ MAPY

Vymezení rozsahu podle právního předpisu:
Vyhláška MK č. 250/1995 Sb.
ze dne 22.9.1995



List 2 z 6


Prostorové vymezení

- hranice památkové zóny
- památková zóna

1 : 2 000



zpracoval Národní památkový ústav
29.08.2025

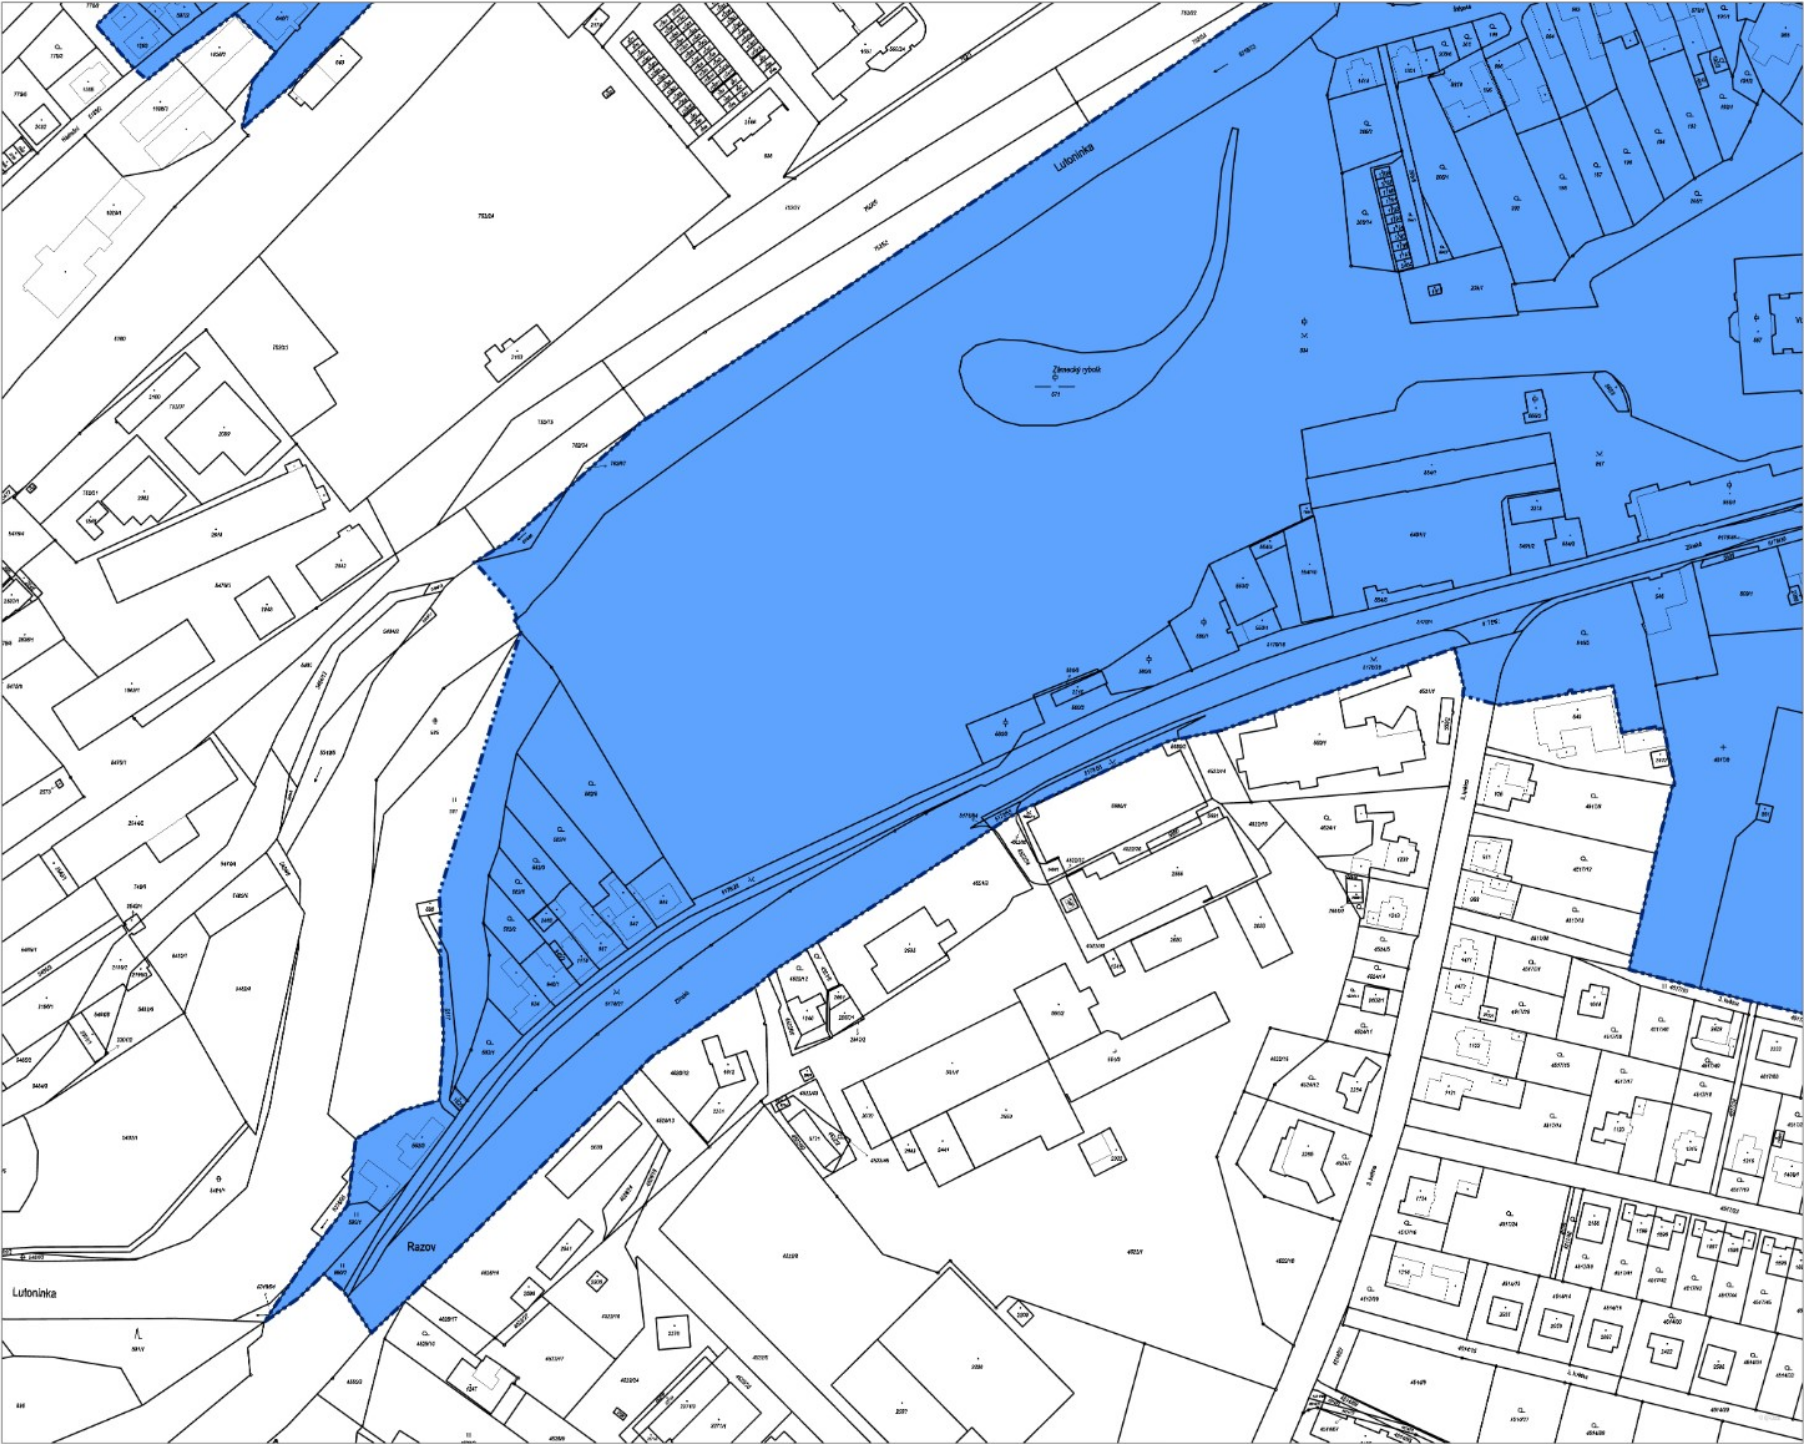

MĚSTSKÁ PAMÁTKOVÁ ZÓNA
r. č. 2370

ZÁKRES HRANICE DO KATASTRÁLNÍ MAPY

Vymezení rozsahu podle právního předpisu:
Vyhláška MK č. 250/1995 Sb.
ze dne 22.9.1995



List 3 z 6


Prostorové vymezení

- hranice památkové zóny
- památková zóna

1 : 2 000



zpracoval Národní památkový ústav
29.08.2025

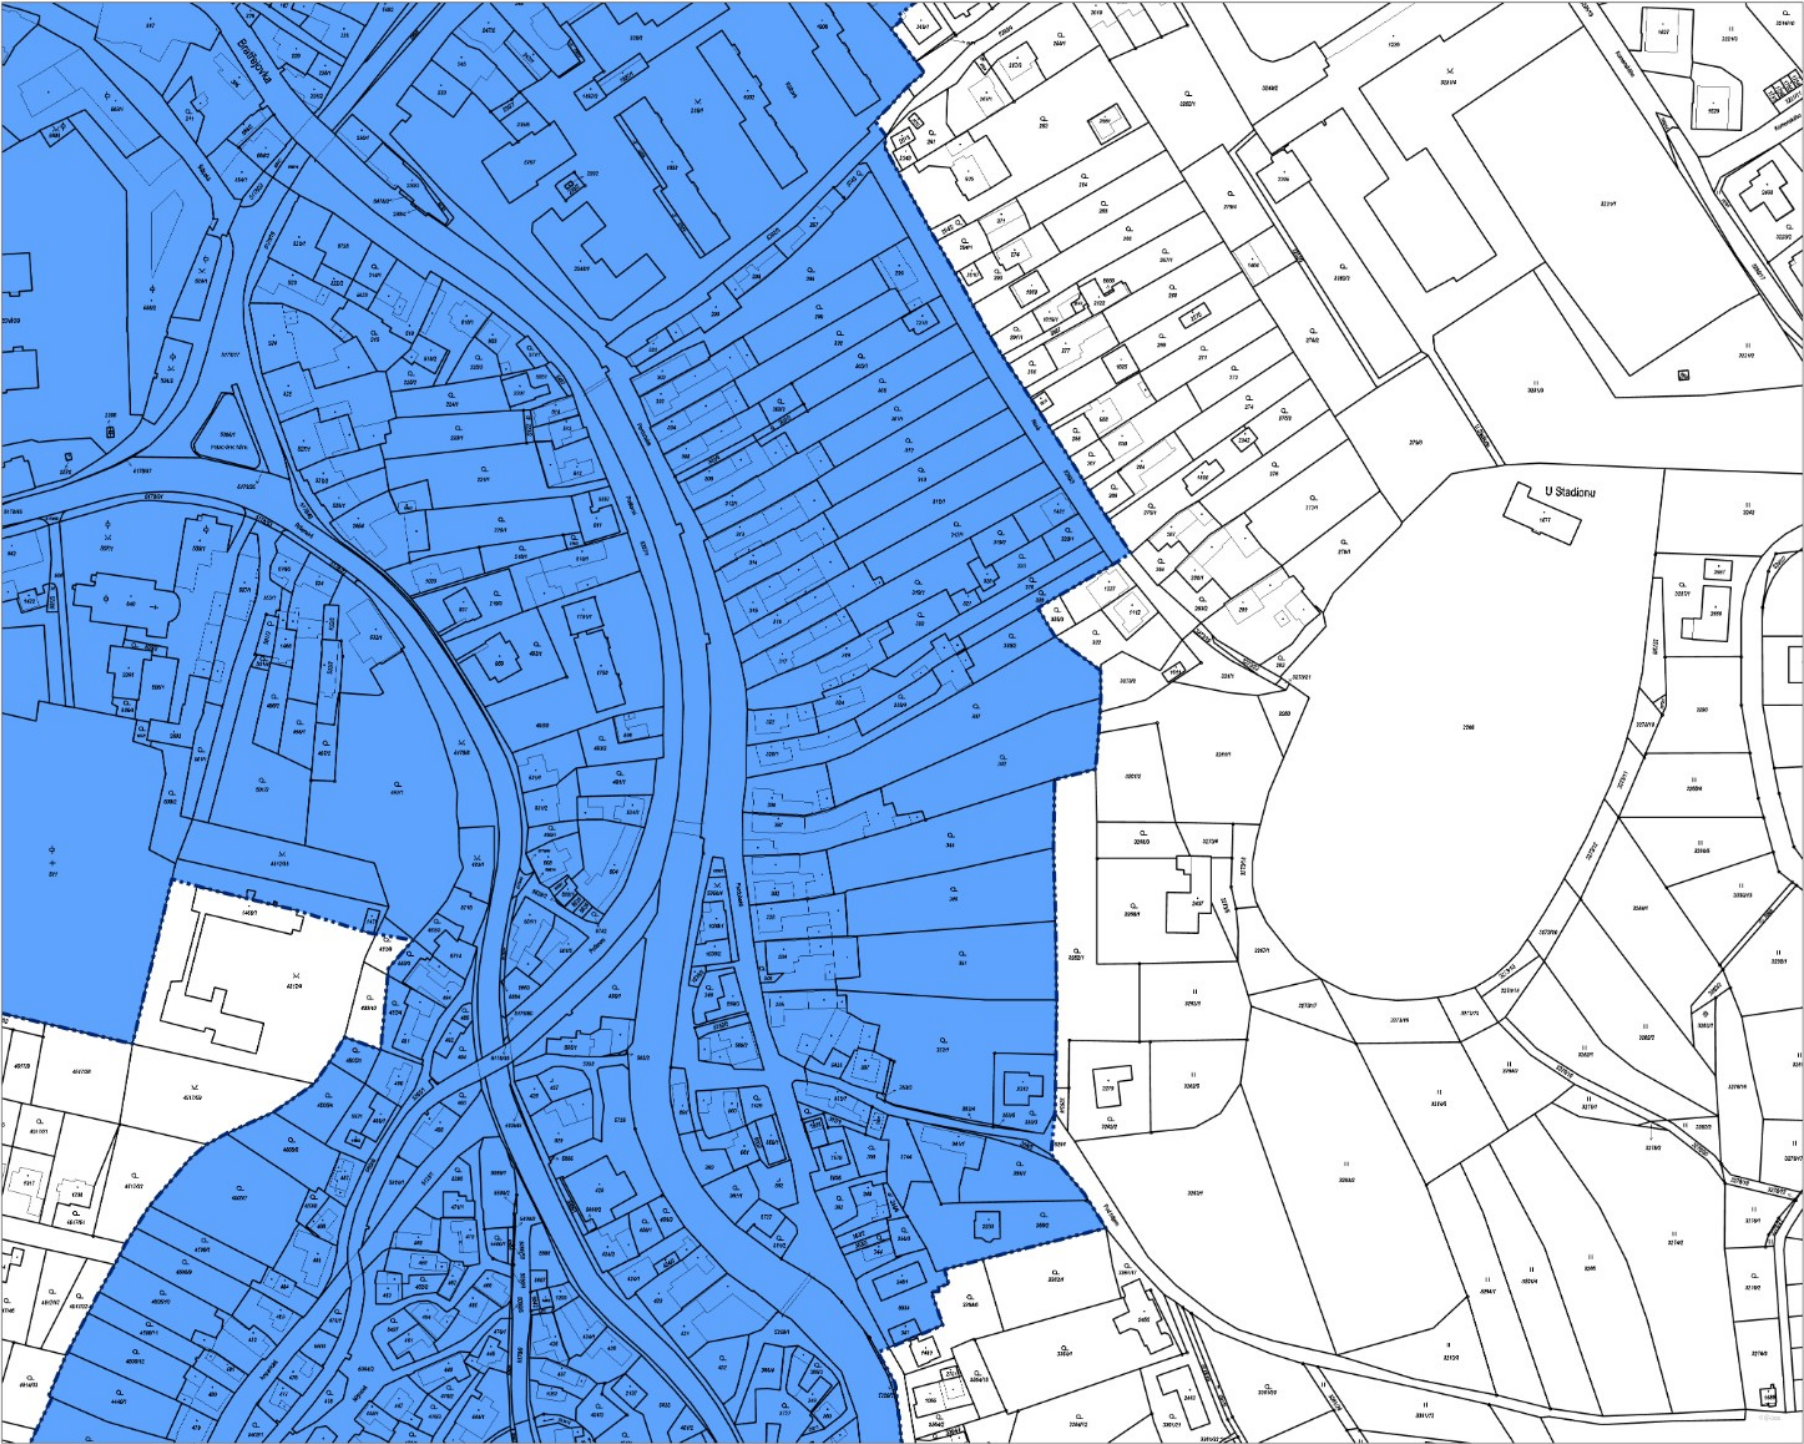

**MĚSTSKÁ PAMÁTKOVÁ ZÓNA
r. č. 2370**

ZÁKRES HRANICE DO KATASTRÁLNÍ MAPY

Vymezení rozsahu podle právního předpisu:
Vyhláška MK č. 250/1995 Sb.
ze dne 22.9.1995



List 4 z 6

Prostorové vymezení

- hranice památkové zóny
- památková zóna

1 : 2 000



zpracoval Národní památkový ústav
29.08.2025



MĚSTSKÁ PAMÁTKOVÁ ZÓNA
r. č. 2370

ZÁKRES HRANICE DO KATASTRÁLNÍ MAPY

Vymezení rozsahu podle právního předpisu:
Vyhláška MK č. 250/1995 Sb.
ze dne 22.9.1995



List 5 z 6

Prostorové vymezení

- hranice památkové zóny
- památková zóna

1 : 2 000



zpracoval Národní památkový ústav
29.08.2025

Vymezení rozsahu podle právního předpisu:
Vyhláška MK č. 250/1995 Sb.
ze dne 22.9.1995




0 50 100
m

List 6 z 6

Prostorové vymezení

- hranice památkové zóny
- památková zóna

1 : 2 000

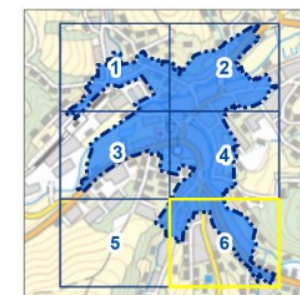

zpracoval Národní památkový ústav
29.08.2025

CC-BY-SA 4.0 Národní památkový ústav
© ČÚZK 29.08.2025

