







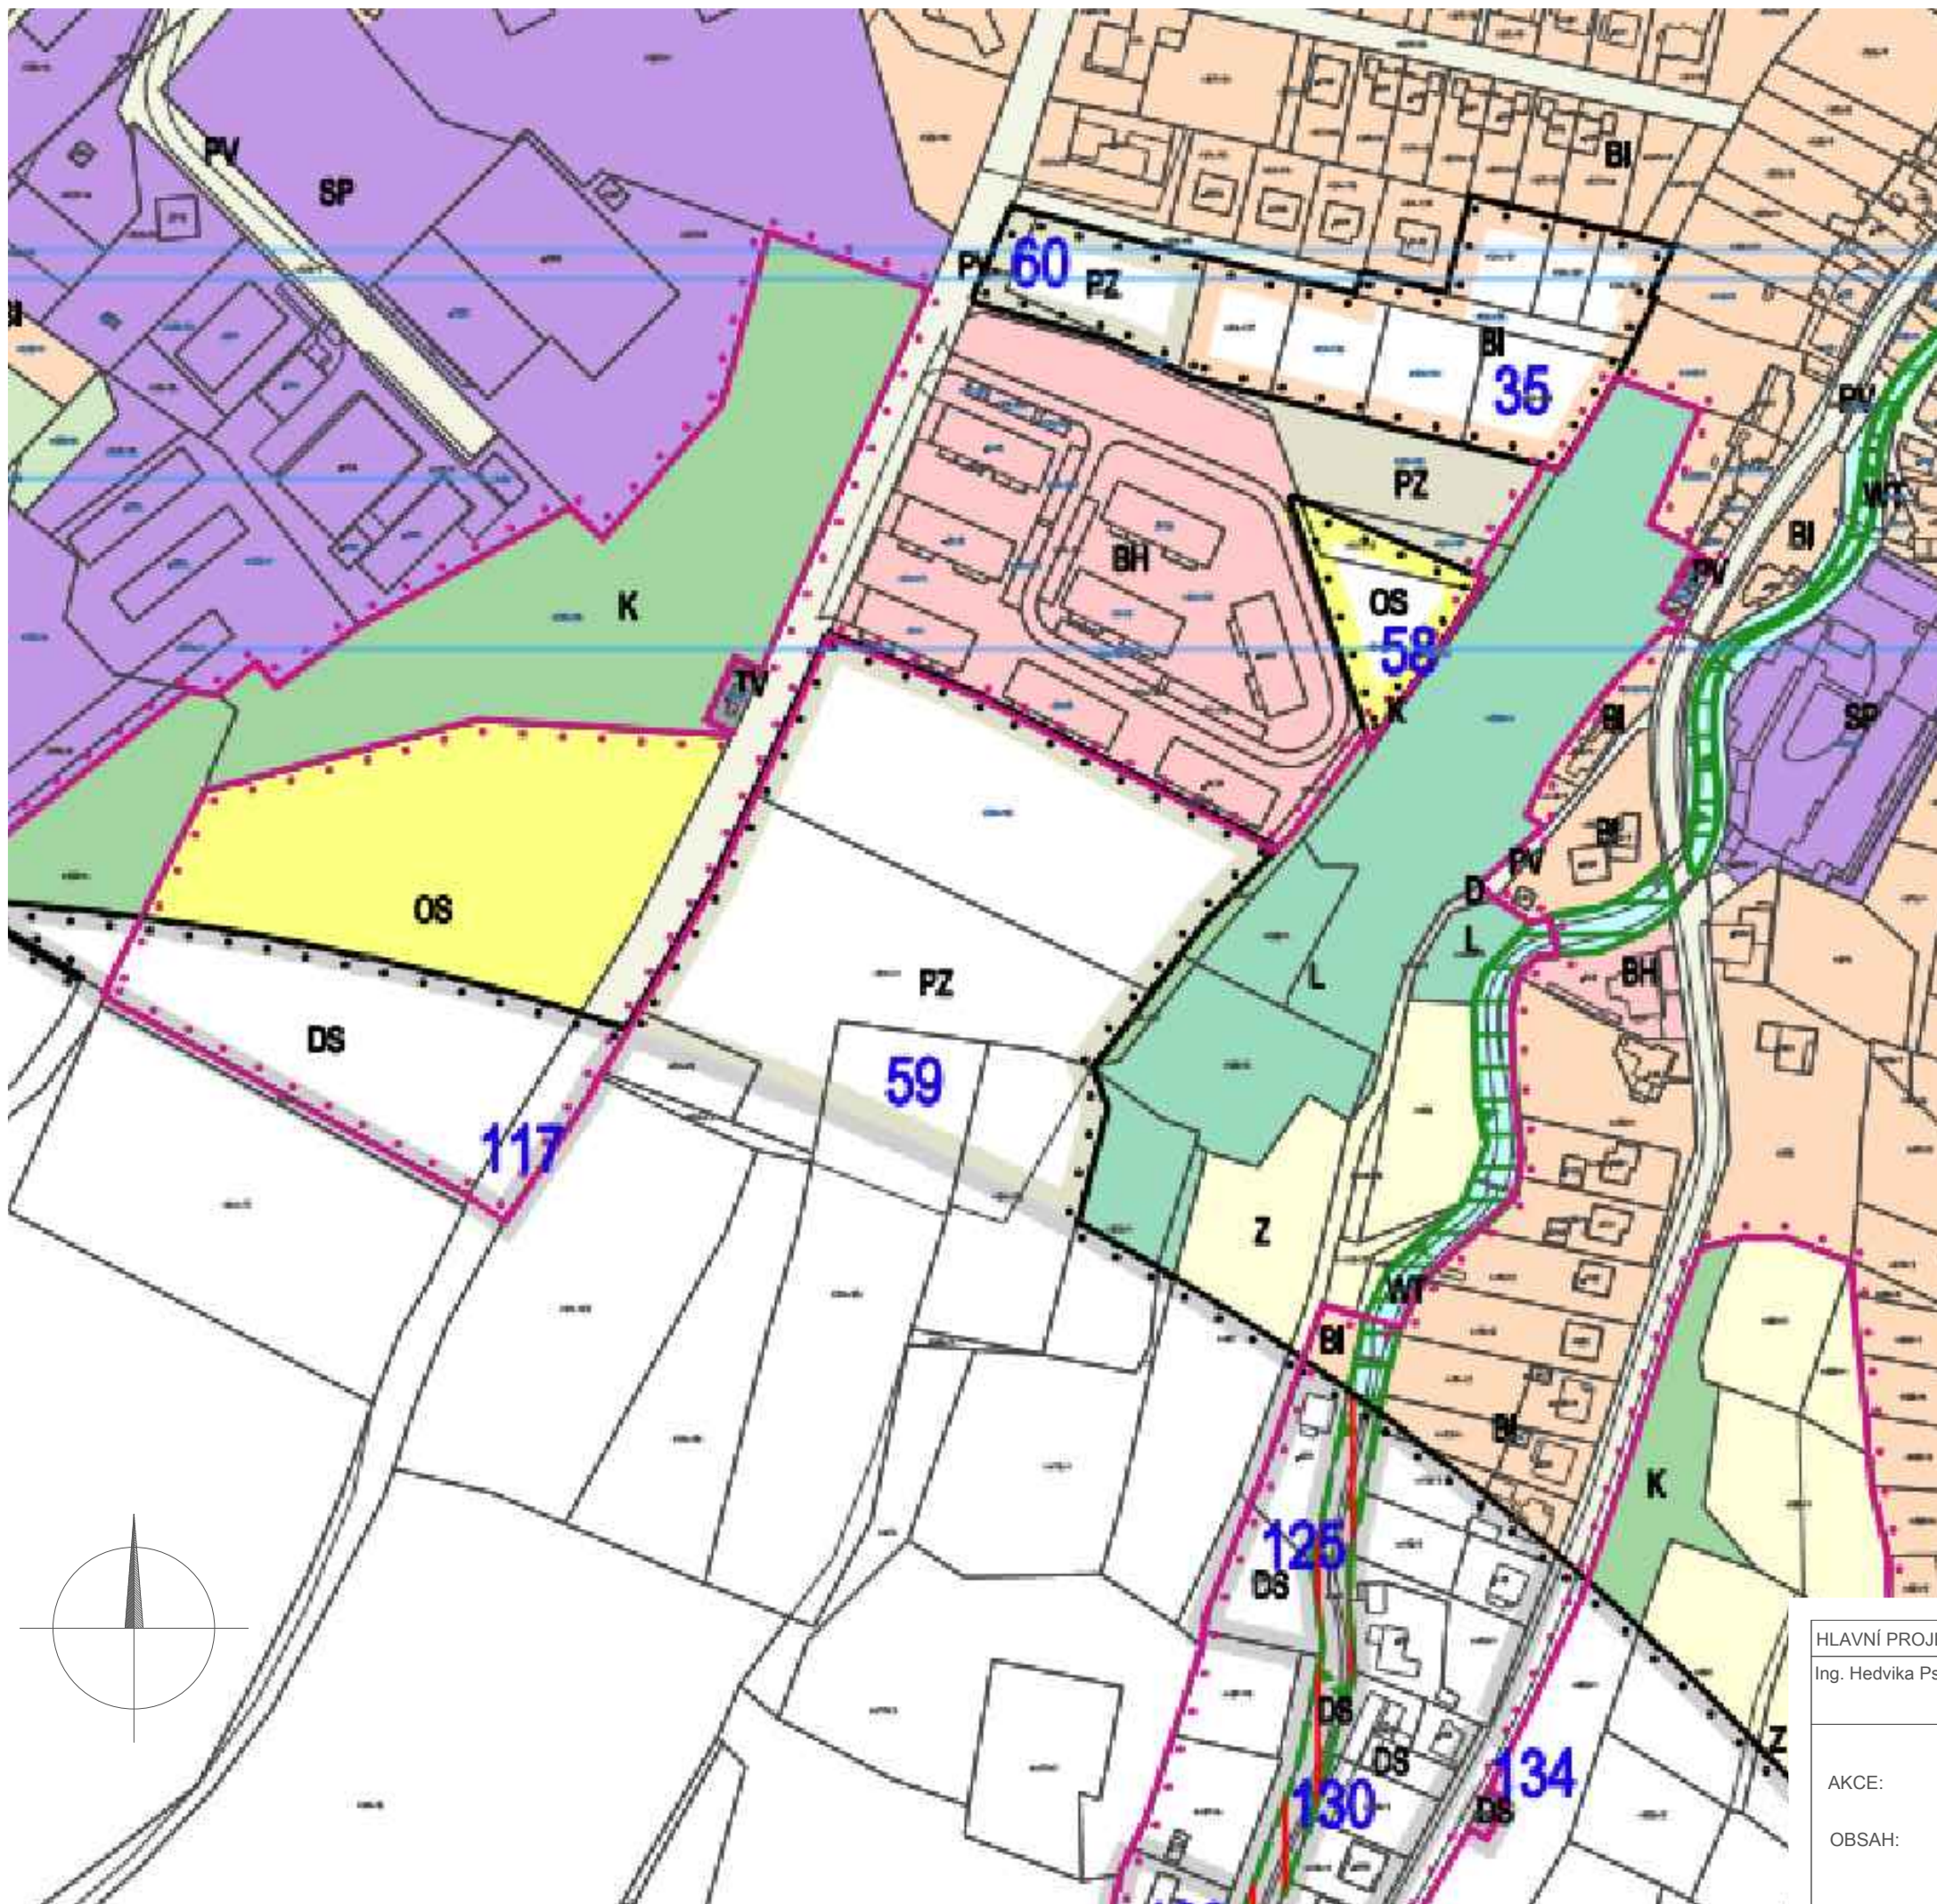


LEGENDA

-  hranice řešeného území
-  hranice přírodního parku Vizovické vrchy
-  turistické trasy
-  hlavní turistické a rekreační cíle
-  objekty s vazbou na řešené území (lesopark)
-  plochy pro silniční dopravu (návrh v souvislosti s R49)
-  trasa plánované komunikace R49



HLAVNÍ PROJEKTANT Ing. Hedvika Psotová	VYPRACOVAL Ing. Brigita Neumannová	 ARVITA P spol. s r.o. se sídlem v Otrokovcích Příčná 1541 IČO : 60 70 67 08
AKCE: OBSAH:	ÚZEMNÍ STUDIE VIZOVICE lokalita PZ 59 - lesopark Širší vztahy	

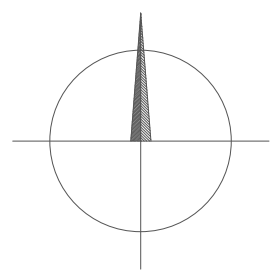

LEGENDA

STABILIZOVANÉ NÁVRHOVÉ PLOCHY	NÁVRHOVÉ PLOCHY	PLOCHY ÚZEMNÍCH REZERV
.....		

HRANICE ŘEŠENÉHO ÚZEMÍ
 HRANICE KATASTRÁLNÍ
 HRANICE ZASTAVĚNÉHO ÚZEMÍ K 1.3.2012
 HRANICE ZASTAVITELNÝCH PLOCH

BH		
BI	BI	BI
BX	BX	
RH		
RI		
RZ		
RX	RX	
OV	OV	
OK	OK	
OS	OS	
OH		
OX		
DS	DS	
DZ	DZ	
D	D	
TV	TV	
TE	TE	
	T*	
PV	PV	PV
PZ	PZ	
SO		
SO.1		
SO.2		
SP	SP	
VP	VP	
VZ		
VX		
X		

PLOCHY HROMADNÉHO BYDLENÍ
 PLOCHY INDIVIDUÁLNÍHO BYDLENÍ
 PLOCHY BYDLENÍ SPECIFICKÝCH FOREM
 PLOCHY HROMADNÉ REKREACE
 PLOCHY RODINNÉ REKREACE
 PLOCHY INDIVIDUÁLNÍ REKREACE - ZAHŘADKÁŘSKÉ OSADY
 PLOCHY REKREACE SPECIFICKÝCH FOREM
 PLOCHY OBČANSKÉHO VYBAVENÍ - VEŘEJNÁ VYBAVENOST
 PLOCHY OBČANSKÉHO VYBAVENÍ - KOMERČNÍ ZAŘÍZENÍ
 PLOCHY OBČANSKÉHO VYBAVENÍ - TĚLOVÝCHOVA A SPORT
 PLOCHY OBČANSKÉHO VYBAVENÍ - VEŘEJNÁ POHŘEBIŠTĚ A SOUVISEJÍCÍ SLUŽBY
 PLOCHY OBČANSKÉHO VYBAVENÍ - PLOCHY SPECIFICKÝCH FOREM OBČANSKÉHO VYBAVENÍ
 PLOCHY PRO SILNIČNÍ DOPRAVU
 PLOCHY PRO DRÁŽNÍ DOPRAVU
 PLOCHY DOPRAVNÍ INFRASTRUKTURY
 PLOCHY TECHNICKÉ INFRASTRUKTURY - VODNÍ HOSPODÁŘSTVÍ
 PLOCHY TECHNICKÉ INFRASTRUKTURY - ENERGETIKA
 PLOCHY TECHNICKÉ INFRASTRUKTURY
 PLOCHY VEŘEJNÝCH PROSTRANSTVÍ S PŘEVÁHOU ZPĚVNÝCH PLOCH
 PLOCHY VEŘEJNÝCH PROSTRANSTVÍ S PŘEVÁHOU NEZPĚVNÝCH PLOCH
 PLOCHY SMÍŠENÉ OBYTNÉ
 PLOCHY SMÍŠENÉ OBYTNÉ V CENTRÁLNÍ ZÓNĚ
 PLOCHY SMÍŠENÉ OBYTNÉ MĚSTSKÉ
 PLOCHY SMÍŠENÉ VÝROBNÍ
 PLOCHY PRO PRŮMYŠLOVOU VÝROBU A SKLADY
 PLOCHY PRO ZEMĚDĚLSKOU A LESNICKOU VÝROBU
 PLOCHY PRO SPECIFICKÉ DRUHY VÝROBY A SKLADOVÁNÍ
 PLOCHY SPECIFICKÉ

WT	WT	
Z		
ZP		
K	K	
P	P	
L	L	
Z	Z	
S*		

VODNÍ PLOCHY A TOKY
 PLOCHY SÍDELNÍ ZELENĚ
 PLOCHY SÍDELNÍ ZELENĚ - PARKY, HISTORICKÉ ZAHŘADY
 PLOCHY KRAJINNÉ ZELENĚ
 PLOCHY PŘÍRODNÍ
 PLOCHY LESNÍ
 PLOCHY ZEMĚDĚLSKÉ
 PLOCHY SMÍŠENÉ NEZASTAVĚNÉHO ÚZEMÍ

ÚZEMNÍ SYSTÉM EKOLOGICKÉ STABILITY

NADREGIONÁLNÍ BIOCENTRUM
 LOKÁLNÍ BIOCENTRUM
 LOKÁLNÍ BIOKORIDOR

	1	20
--	---	----

ID PLOCH S ROZDÍLNÝM ZPŮSOBEM VYUŽITÍ

--	--	--

RETENČNÍ PROSTOR - PLOCHA URČENÁ K ROZLIŠNÍ PODOBNĚ

--	--	--

ROZHRANÍ MEZI PLOCHAMI SE SHODNOU FUNKCÍ


HLAVNÍ PROJEKTANT Ing. Hedvika Psotová	VYPRACOVAL Ing. Brigita Neumannová	 ARVITA P spol. s r.o. se sídlem v Otrokovicích Příčná 1541 IČO : 60 70 67 08
AKCE: OBSAH:	ÚZEMNÍ STUDIE VIZOVICE lokalita PZ 59 - lesopark Výřez z platné ÚPD	




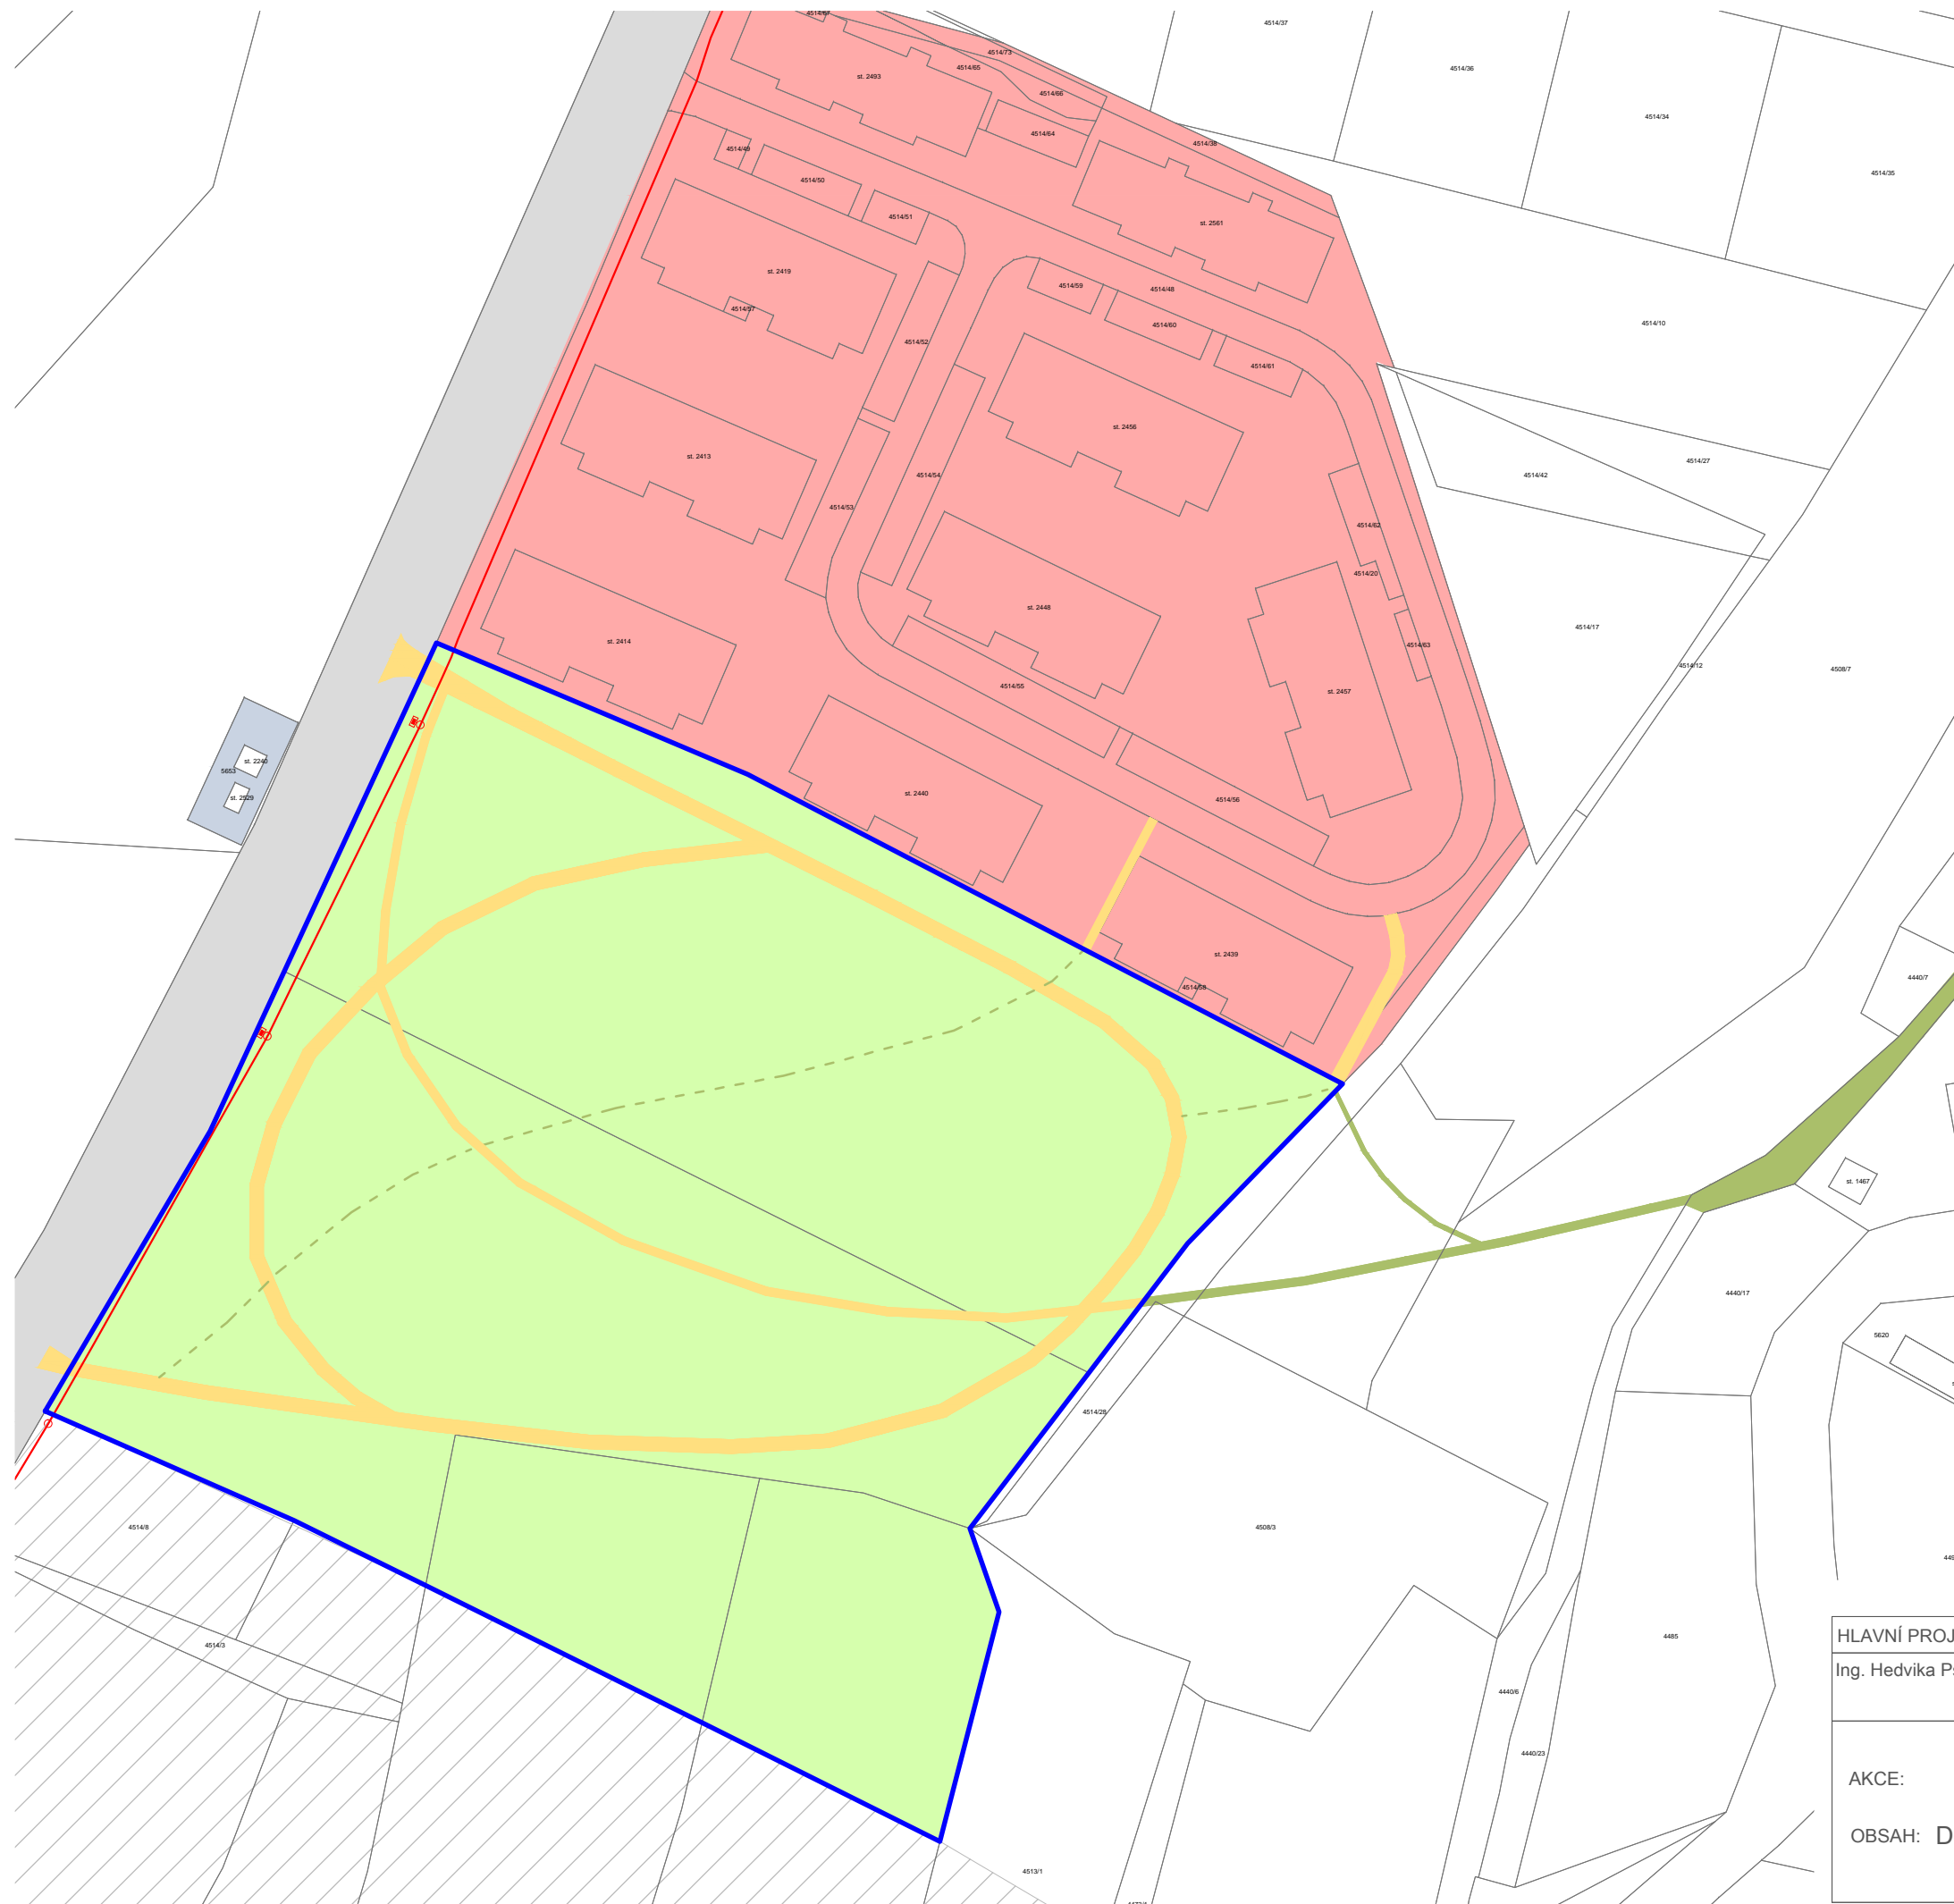
LEGENDA

-  hranice řešeného území

- stav návrh
-   strom solitérní
-   lesní porost
-   mimolesní zeleň
-   extenzivní sad
-   smíšená výsadba
-   skupiny keřů
-   zeleň podél komunikací
-   trávnik zátěžový
-   trávnik luční
-   trávnik štěrkový
-   mlátová cesta
-   komunikace mimo řešené území (bez specifikace povrchu a kategorie)
-  pěšina
-  obytný soubor
-  bezzásahové území
-  vstup

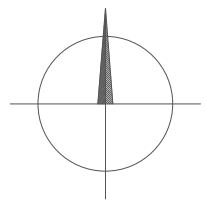


HLAVNÍ PROJEKTANT Ing. Hedvika Psotová	VYPRACOVAL Ing. Brigita Neumannová	 ARVITA P spol. s r.o. se sídlem v Otrokovcích Příčná 1541 IČO : 60 70 67 08	
AKCE:	ÚZEMNÍ STUDIE VIZOVICE lokalita PZ 59 - lesopark		
OBSAH:	Urbanistické řešení		
	FORMÁT	A3	
	DATUM	11/2016	
	ZAK. ČÍSLO	247/2016	
	ARCH. ČÍSLO	940/2016	
	MĚŘÍTKO	Č. VÝKRESU	
	1 : 1 000	3	




LEGENDA


- | | | |
|------|-------|--|
| stav | návrh | |
| | | hranice řešeného území |
| | | plochy hromadného bydlení |
| | | plochy veřejné zeleně |
| | | plochy pro silniční dopravu |
| | | cesty pro pěší s občasným
pojezdem (zpevněné) |
| | | cesty pro pěší (nezpevněné) |
| | | plochy technické infrastruktury
vodní hospodářství |
| | | elektrická vedení ve správě
nebo majetku správce (NN) |

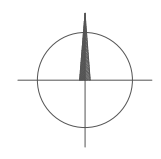

HLAVNÍ PROJEKTANT Ing. Hedvika Psoťová	VYPRACOVAL Ing. Brigita Neumannová	ARVITA P spol. s r.o. se sídlem v Otrokovicích Příčná 1541 IČO: 60 70 67 08
AKCE: ÚZEMNÍ STUDIE VIZOVICE lokalita PZ 59 - lesopark OBSAH: Dopravní a technická infrastruktura		
FORMÁT	A3	
DATUM	11/2016	
ZAK. ČÍSLO	247/2016	
ARCH. ČÍSLO	940/2016	
MĚŘÍTKO	Č. VÝKRESU	
1 : 1 000	4	

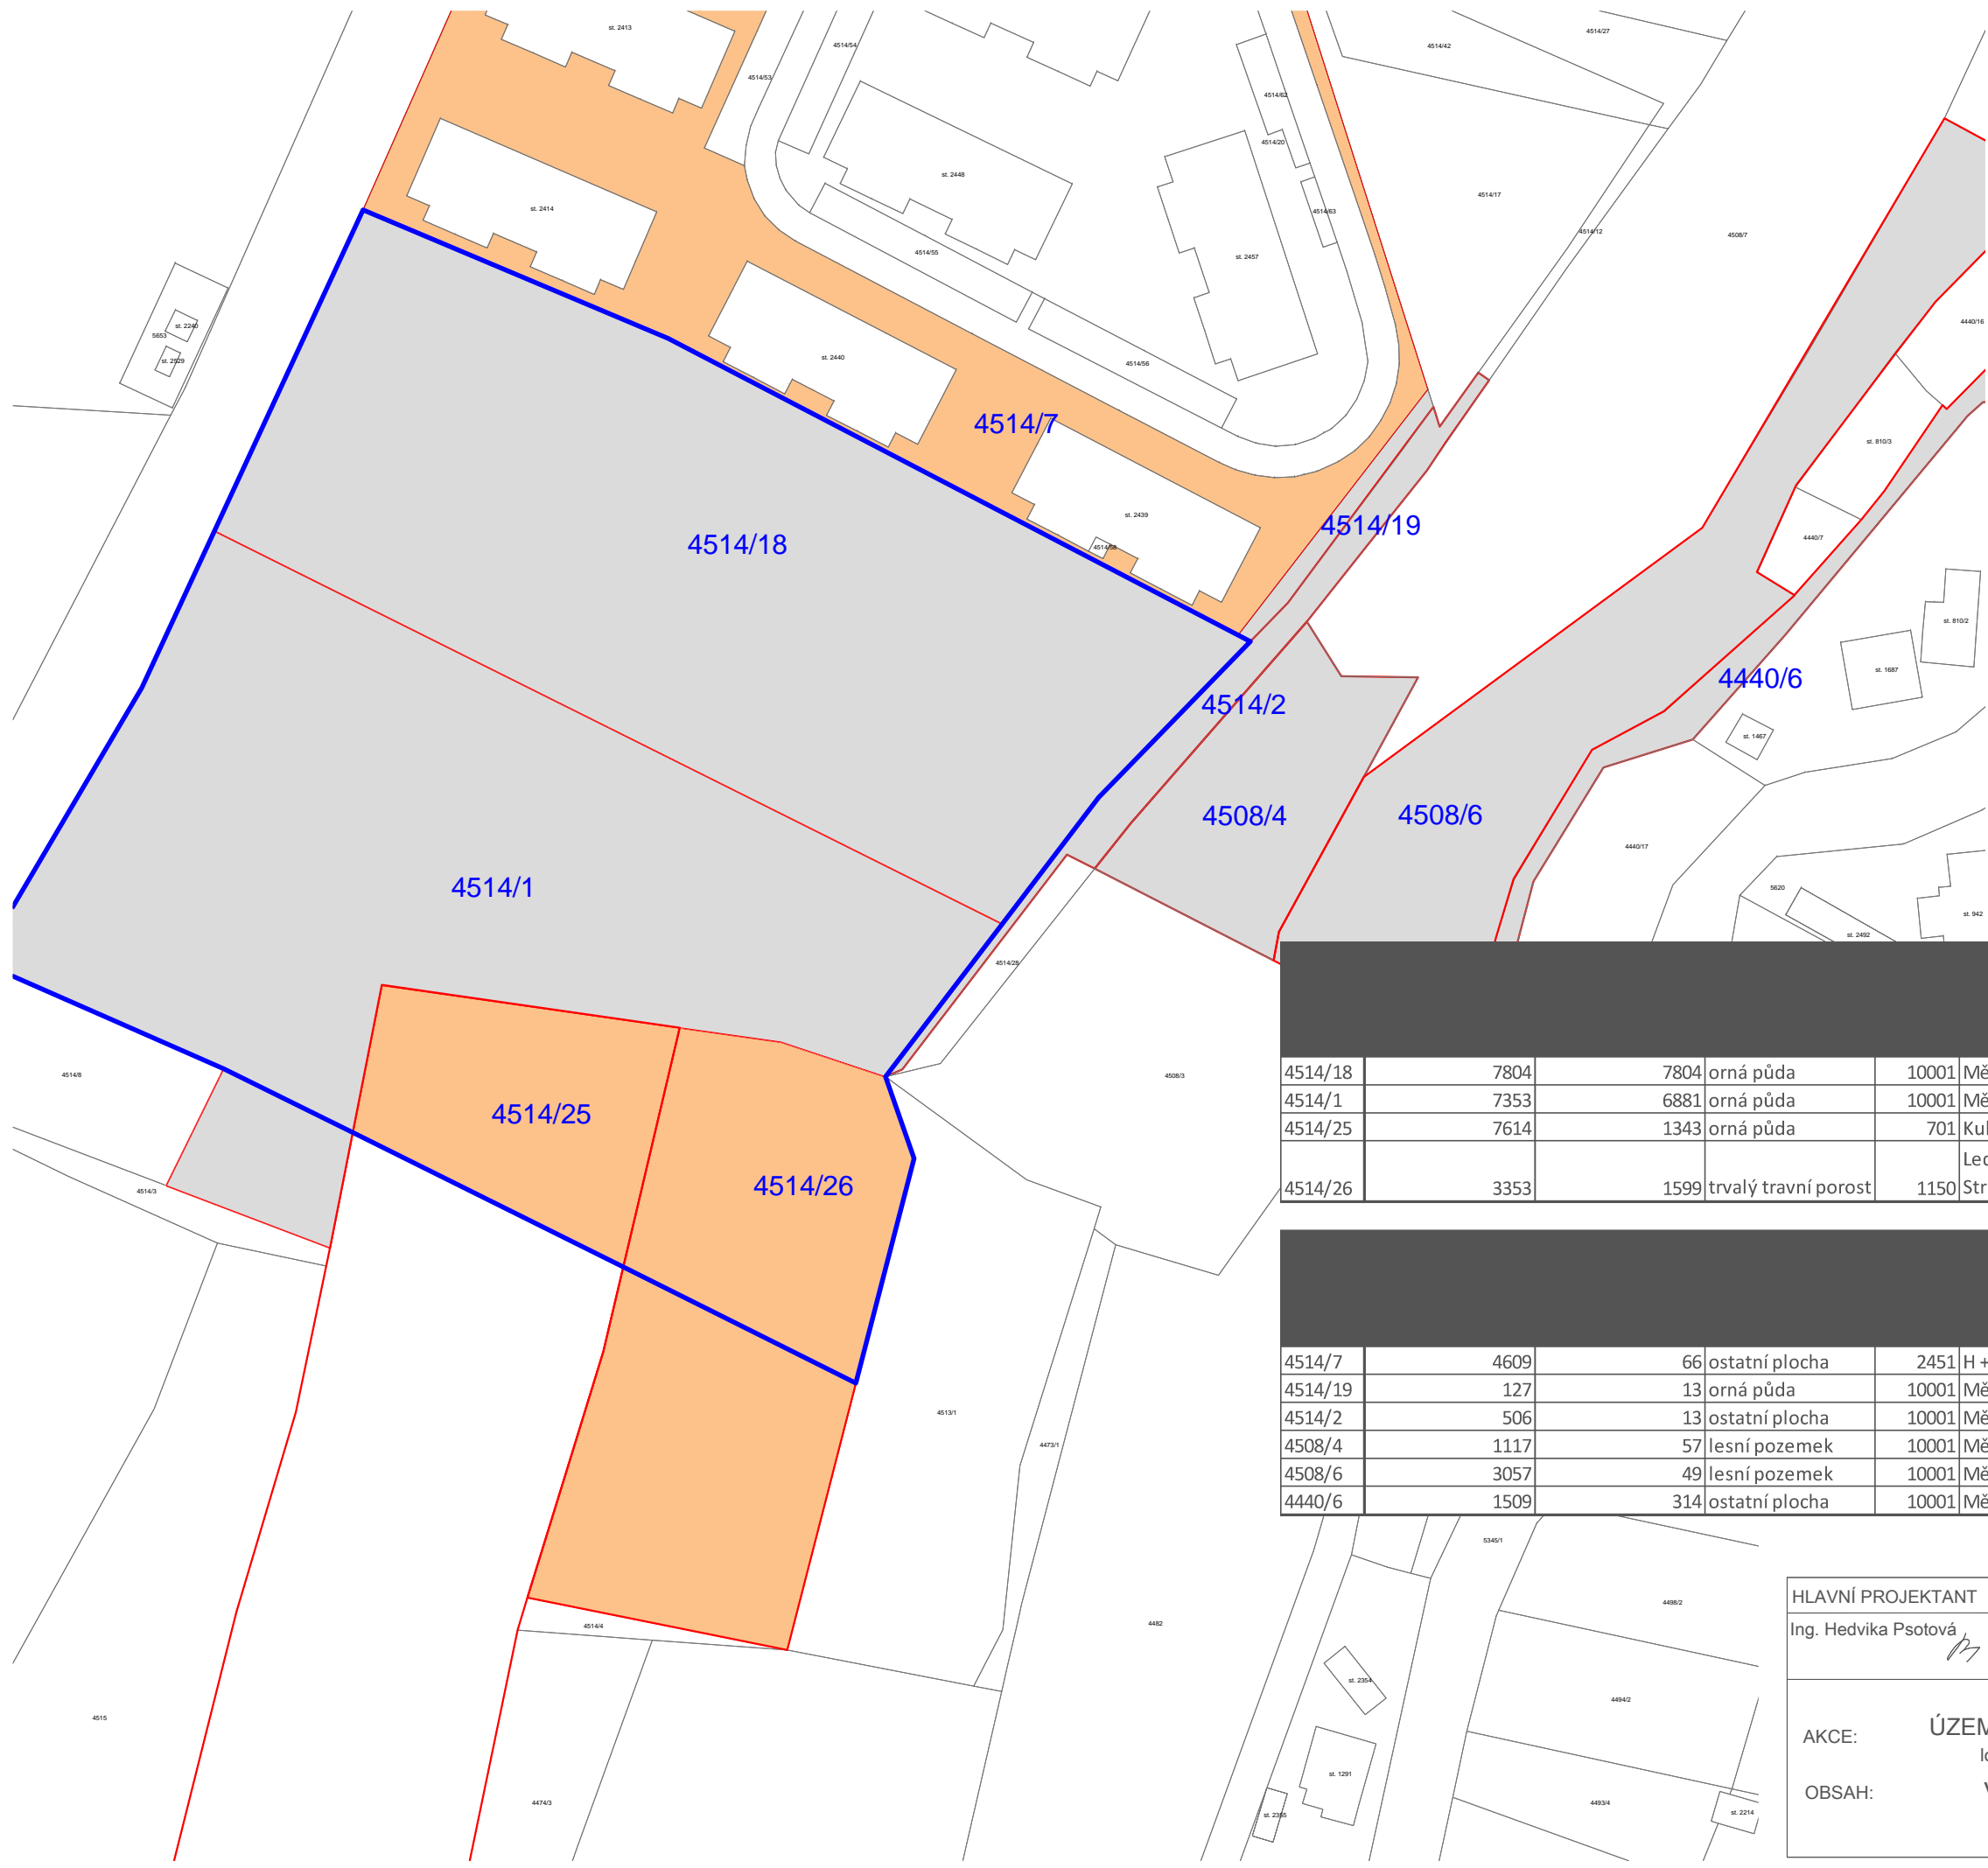


- LEGENDA**
- hranice řešeného území
 - hranice pozemků
 - pozemky dotčené územní studií - vlastník Město Vizovice
 - pozemky dotčené územní studií - ostatní vlastníci

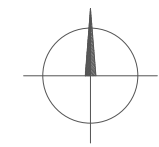

4514/18	7804	7804	orná půda	10001	Město Vizovice	Masarykovo nám. 1007, 76312 Vizovice
4514/1	7353	6881	orná půda	10001	Město Vizovice	Masarykovo nám. 1007, 76312 Vizovice
4514/25	7614	1343	orná půda	701	Kulíšek Jiří	Kopanická 320, 7312 Vizovice
4514/26	3353	1599	trvalý travní porost	1150	Lednická Anna Štrnadová Miroslava	Chrastěšovská 826, 76312 Vizovice Dlouhá třída 476/29, Město, 73601 Havířov


4514/7	4609	66	ostatní plocha	2451	H + M Zlín a.s.	K Farmě 495, Štípa, 76314 Zlín
4514/19	127	13	orná půda	10001	Město Vizovice	Masarykovo nám. 1007, 76312 Vizovice
4514/2	506	13	ostatní plocha	10001	Město Vizovice	Masarykovo nám. 1007, 76312 Vizovice
4508/4	1117	57	lesní pozemek	10001	Město Vizovice	Masarykovo nám. 1007, 76312 Vizovice
4508/6	3057	49	lesní pozemek	10001	Město Vizovice	Masarykovo nám. 1007, 76312 Vizovice
4440/6	1509	314	ostatní plocha	10001	Město Vizovice	Masarykovo nám. 1007, 76312 Vizovice

HLAVNÍ PROJEKTANT Ing. Hedvika Psotová	VYPRACOVAL Ing. Brigita Neumannová	 ARVITA P spol. s r.o. se sídlem v Otrokovicích Příčná 1541 IČO : 60 70 67 08
AKCE: ÚZEMNÍ STUDIE VIZOVICE lokalita PZ 59 - lesopark OBSAH: Vlastnické vztahy		
		FORMÁT A3
		DATUM 11/2016
		ZAK. ČÍSLO 247/2016
		ARCH. ČÍSLO 940/2016
		MĚŘÍTKO Č. VÝKRESU
		1 : 1 000 5




LEGENDA

-  hranice řešeného území
- stav** **návrh**
-   strom solitérní
-   lesní porost
-   mimolesní zeleň
-   extenzivní sad
-   smíšená výsadba
-   skupiny keřů
-   zeleň podél komunikací
-   trávnik zátěžový
-   trávnik luční
-   trávnik šterkový
-   mlátová cesta
-   komunikace mimo řešené území (bez specifikace povrchu a kategorie)
-  pěšina
-  obytný soubor
-  bezzásahové území
-  vstup

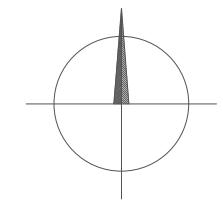


KÓTOVÁNO V METRECH

HLAVNÍ PROJEKTANT Ing. Hedvika Psotová	VYPRACOVAL Ing. Brigita Neumannová	 ARVITA P spol. s r.o. se sídlem v Otrokovicích Příčná 1541 IČO : 60 70 67 08
AKCE: ÚZEMNÍ STUDIE VIZOVICE lokality PZ 59 - lesopark	OBSAH: Vytyčovací schéma	



LEGENDA

	hranice řešeného území	
stav	návrh	
		strom solitérní
		lesní porost
		extenzivní sad
		smíšená výsadba
		skupiny keřů
		trávník zátěžový
		trávník luční
		komunikace mimo řešené území (bez specifikace povrchu a kategorie)
		částečně zpevněná cesta (předpokládané trasování)
		bezzásahové území
		obytný soubor
		vstup

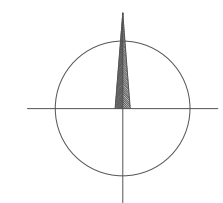


KÓTOVÁNO V METRECH

HLAVNÍ PROJEKTANT Ing. Hedvika Psotová	VYPRACOVAL Ing. Brigita Neumannová	ARVITA P spol. s r.o. se sídlem v Otrokovicích Příčná 1541 IČO : 60 70 67 08
AKCE: OBSAH:	ÚZEMNÍ STUDIE VIZOVICE lokalita PZ 59 - lesopark Vytyčovací výkres - změna č. 3	




LEGENDA

- | | | | |
|------|-------|-------|--|
| | | — | hranice řešeného území |
| stav | návrh | | |
| | | | strom soliterní |
| | | | lesní porost |
| | | | extenzivní sad |
| | | | smíšená výsadba |
| | | | skupiny keřů |
| | | | trávník zátěžový |
| | | | trávník luční |
| | | | trávník štěrkový |
| | | | mlatová cesta |
| | | | komunikace mimo řešené území (bez specifikace povrchu a kategorie) |
| | | - - - | pěšina |
| | | | bezzásahové území |
| | | ▶ | vstup |

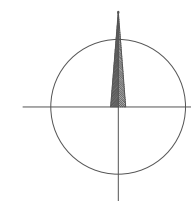

HLAVNÍ PROJEKTANT Ing. Hedvika Psotová <i>HP</i>	VYPRACOVAL Ing. Brigita Neumannová	ARVITA P spol. s r.o. se sídlem v Otrokovicích Příčná 1541 IČO: 60 70 67 08
AKCE: ÚZEMNÍ STUDIE VIZOVICE lokalita PZ 59 - lesopark		
OBSAH: Zákres řešení do leteckého snímku		FORMÁT: A3
		DATUM: 11/2016
		ZAK. ČÍSLO: 247/2016
		ARCH. ČÍSLO: 940/2016
		MĚŘÍTKO: Č. VÝKRESU
		1 : 1 000 7

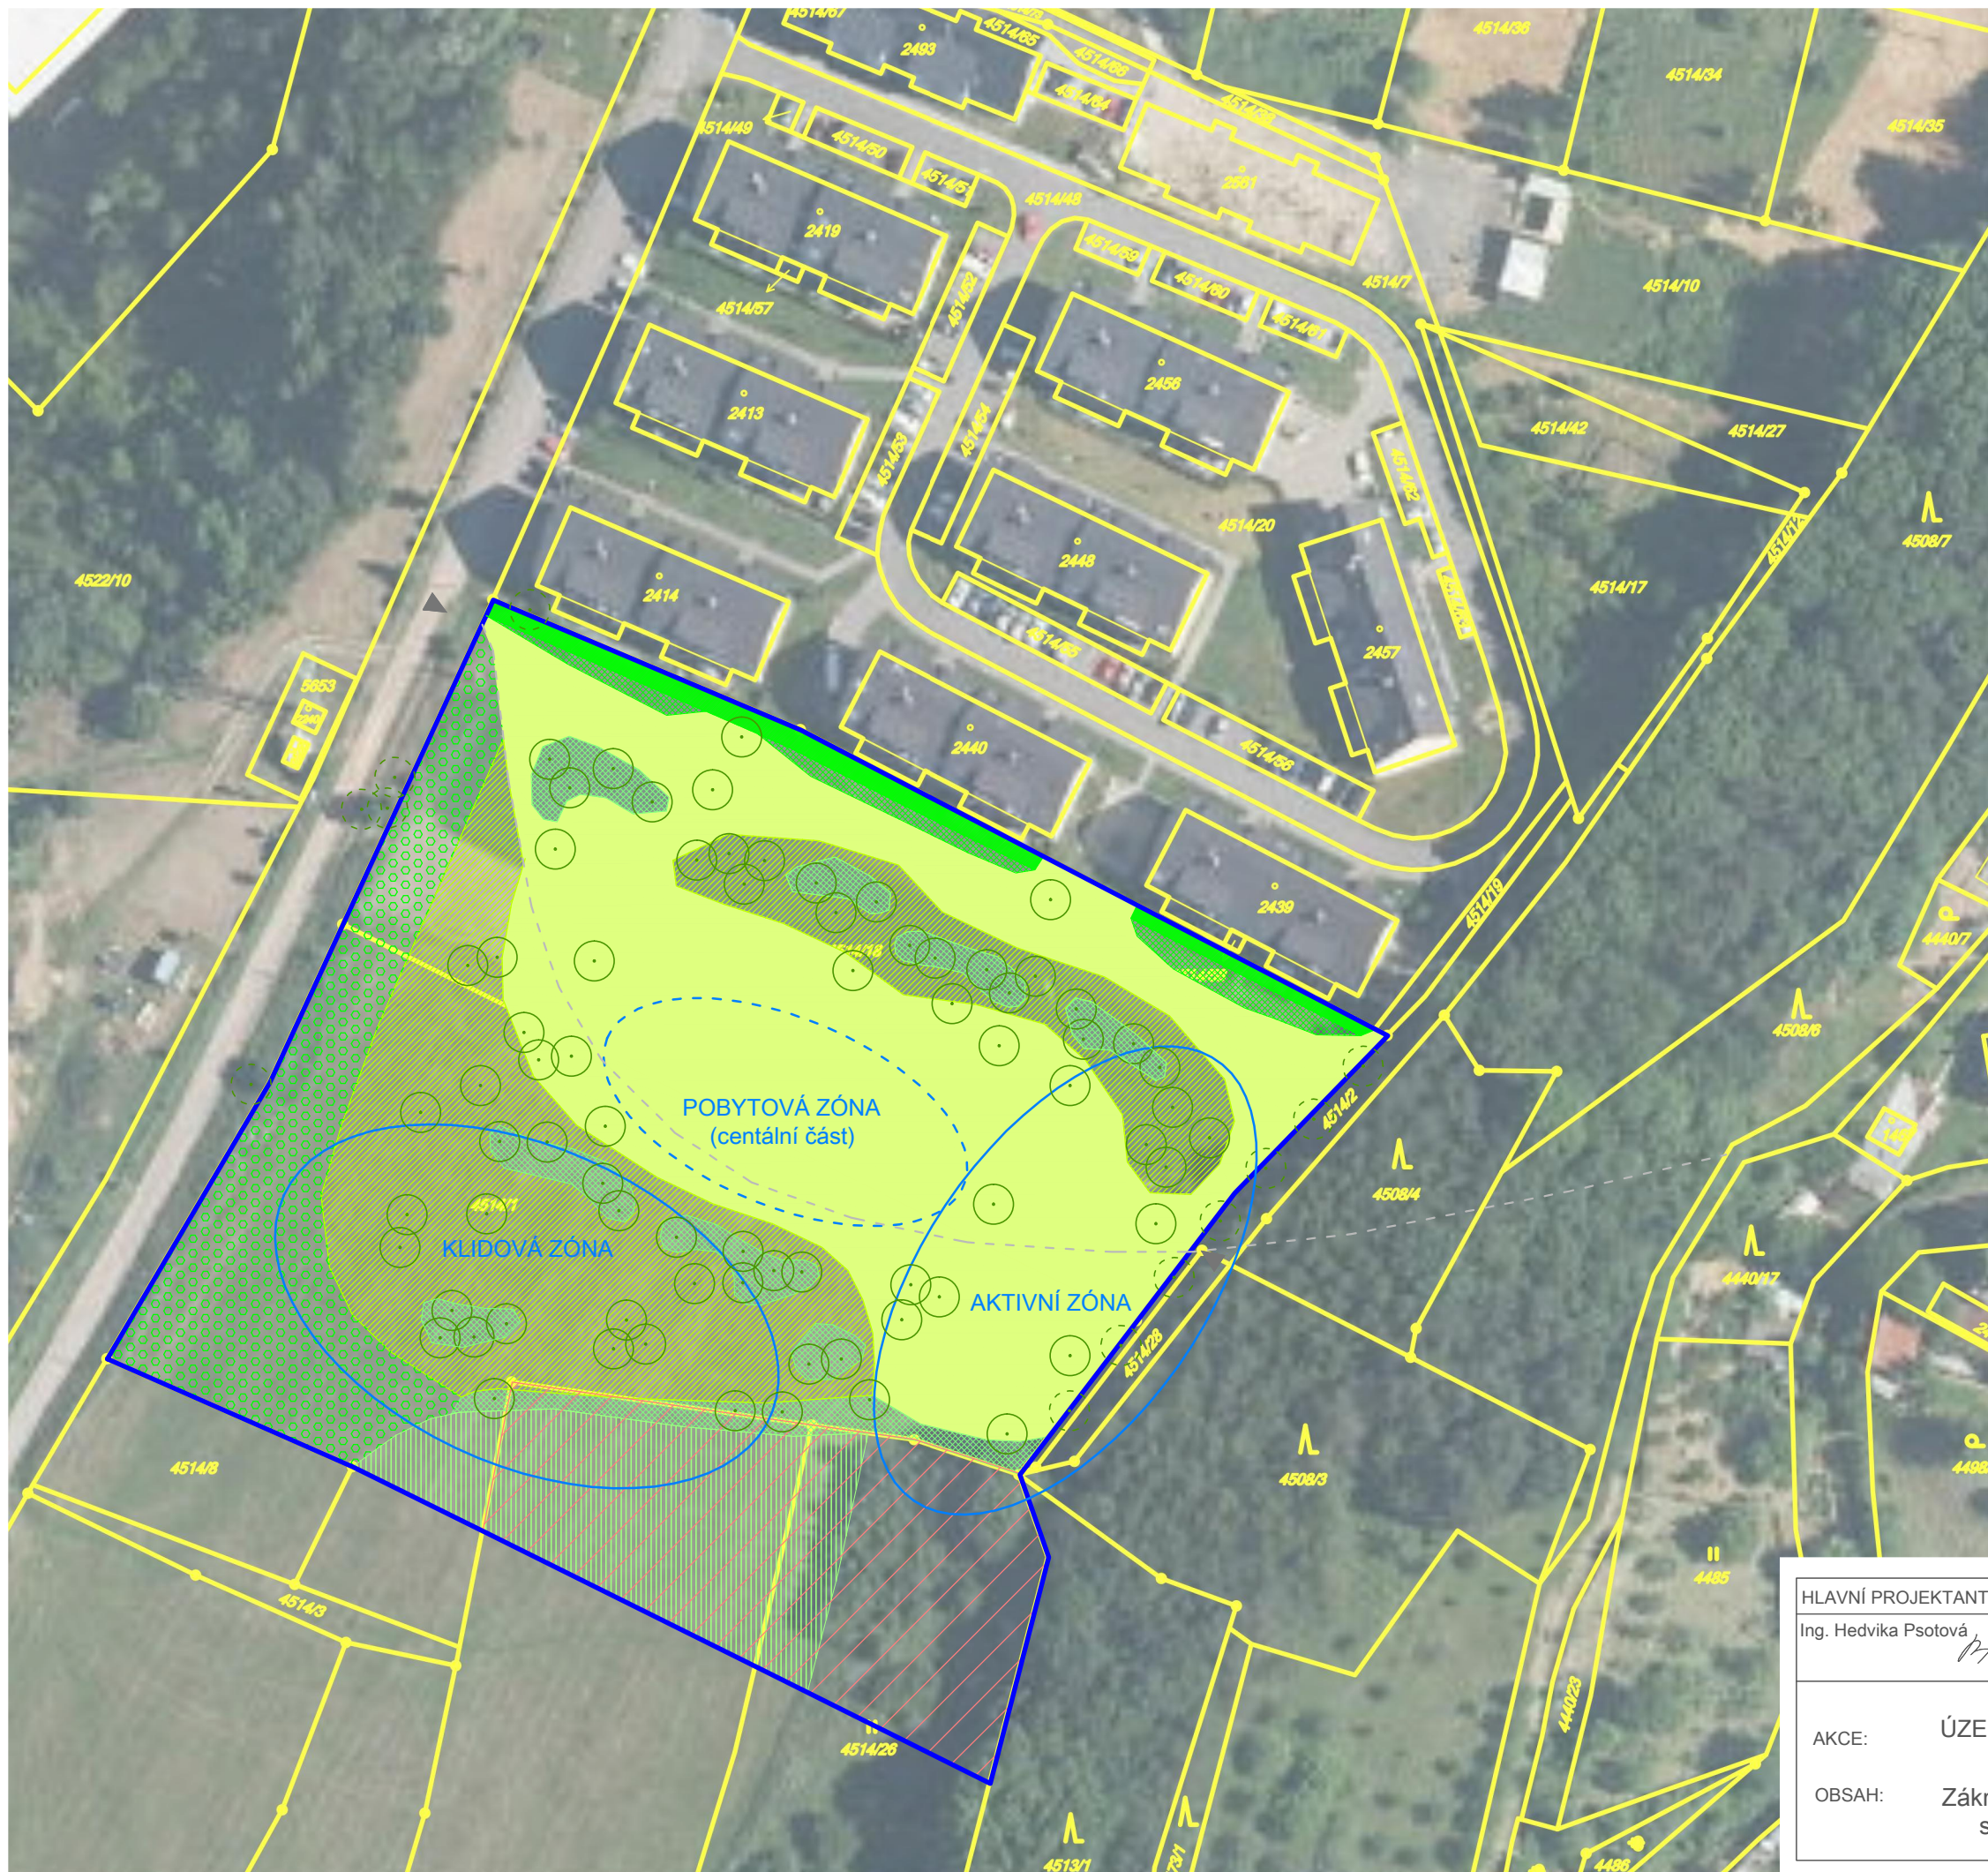


LEGENDA

- hranice řešeného území

- stav návrh
- strom solitérní
- lesní porost
- extenzivní sad
- smíšená výsadba
- skupiny keřů
- trávník zátěžový
- trávník luční
- komunikace mimo řešené území (bez specifikace povrchu a kategorie)
- částečně zpevněná cesta (předpokládané trasování)
- bezzásahové území

- vstup

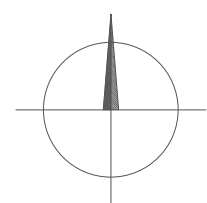


HLAVNÍ PROJEKTANT Ing. Hedvika Psotová	VYPRACOVAL Ing. Brigita Neumannová	 ARVITA P spol. s r.o. se sídlem v Otrokovicích Příčná 1541 IČO: 60 70 67 08
AKCE:	ÚZEMNÍ STUDIE VIZOVICE lokality PZ 59 - lesopark	
OBSAH:	Základní řešení do leteckého snímku - změna č. 3	DATUM 11/2016
		ZAK. ČÍSLO 247/2016
		ARCH. ČÍSLO 940/2016
		MĚŘÍTKO Č. VÝKRESU
		1 : 1 000 7




LEGENDA

-  hranice řešeného území

- stav návrh
-   strom solitérní
-   lesní porost
-   mimolesní zeleň
-   extenzivní sad
-   smíšená výsadba
-   skupiny keřů
-   zeleň podél komunikací
-   trávnik zátěžový
-   trávnik luční
-   trávnik štěrkový
-   mlátová cesta
-   komunikace mimo řešené území (bez specifikace povrchu a kategorie)
-  pěšina
-   obytný soubor
-   bezzásahové území
-  vstup

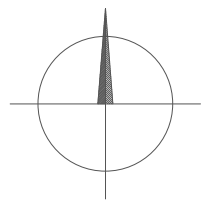



HLAVNÍ PROJEKTANT Ing. Hedvika Psotová	VYPRACOVAL Ing. Brigita Neumannová	 ARVITA P spol. s r.o. se sídlem v Otrokovicích Příčná 1541 IČO : 60 70 67 08	
AKCE:	ÚZEMNÍ STUDIE VIZOVICE lokality PZ 59 - lesopark	FORMÁT	A3
OBSAH:	Urbanistické řešení - změna	DATUM	11/2016
		ZAK. ČÍSLO	247/2016
		ARCH. ČÍSLO	940/2016
		MĚŘÍTKO	Č. VÝKRESU
		1 : 1 000	8



LEGENDA

-  hranice řešeného území
- stav návrh
-   strom solitérní
-   lesní porost
-   mimolesní zeleň
-   smíšená výsadba(okrasná)
-   trávnik (pastvina)
-   zeleň podél komunikací
-   komunikace mimo řešené území (bez specifikace povrchu a kategorie)
-   bezzásahové území

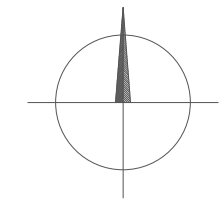


HLAVNÍ PROJEKTANT Ing. Hedvika Psotová	VYPRACOVAL Ing. Brigita Neumannová	 ARVITA P spol. s r.o. se sídlem v Otrokovicích Příčná 1541 IČO : 60 70 67 08												
AKCE:	ÚZEMNÍ STUDIE VIZOVICE lokalita PZ 59 - lesopark													
OBSAH:	Urbanistické řešení - minimalistická varianta	<table border="1"> <tr> <td>FORMÁT</td> <td>A3</td> </tr> <tr> <td>DATUM</td> <td>3/2017</td> </tr> <tr> <td>ZAK. ČÍSLO</td> <td>247/2016</td> </tr> <tr> <td>ARCH. ČÍSLO</td> <td>940/2016</td> </tr> <tr> <td>MĚŘÍTKO</td> <td>Č. VÝKRESU</td> </tr> <tr> <td>1 : 1 000</td> <td>9</td> </tr> </table>	FORMÁT	A3	DATUM	3/2017	ZAK. ČÍSLO	247/2016	ARCH. ČÍSLO	940/2016	MĚŘÍTKO	Č. VÝKRESU	1 : 1 000	9
FORMÁT	A3													
DATUM	3/2017													
ZAK. ČÍSLO	247/2016													
ARCH. ČÍSLO	940/2016													
MĚŘÍTKO	Č. VÝKRESU													
1 : 1 000	9													



LEGENDA

-  hranice řešeného území
- stav návrh
-   strom solitérní
-   lesní porost
-   extenzivní sad
-   smíšená výsadba
-   skupiny keřů
-   trávnik zátěžový
-   trávnik luční
-  komunikace mimo řešené území (bez specifikace povrchu a kategorie)
-  částečně zpevněná cesta (předpokládané trasování)
-  bezzásahové území
-  obytný soubor
-  vstup

HLAVNÍ PROJEKTANT Ing. Hedvika Psotová	VYPRACOVAL Ing. Brigita Neumannová	 ARVITA P spol. s r.o. se sídlem v Otrokovicích Příčná 1541 IČO : 60 70 67 08												
AKCE:	ÚZEMNÍ STUDIE VIZOVICE lokality PZ 59 - lesopark		<table border="1"> <tr><td>FORMÁT</td><td>A3</td></tr> <tr><td>DATUM</td><td>8/2017</td></tr> <tr><td>ZAK. ČÍSLO</td><td>247/2016</td></tr> <tr><td>ARCH. ČÍSLO</td><td>940/2016</td></tr> <tr><td>MĚŘÍTKO</td><td>Č. VÝKRESU</td></tr> <tr><td>1 : 1 000</td><td>10</td></tr> </table>	FORMÁT	A3	DATUM	8/2017	ZAK. ČÍSLO	247/2016	ARCH. ČÍSLO	940/2016	MĚŘÍTKO	Č. VÝKRESU	1 : 1 000
FORMÁT	A3													
DATUM	8/2017													
ZAK. ČÍSLO	247/2016													
ARCH. ČÍSLO	940/2016													
MĚŘÍTKO	Č. VÝKRESU													
1 : 1 000	10													
OBSAH:	Urbanistické řešení - změna č. 3													