


REVITALIZACE ZELENĚ - SÍDLIŠTĚ ŠTĚPSKÁ A ČTVRŤ A. HÁBY


Situační výkres do podkladové mapy KN

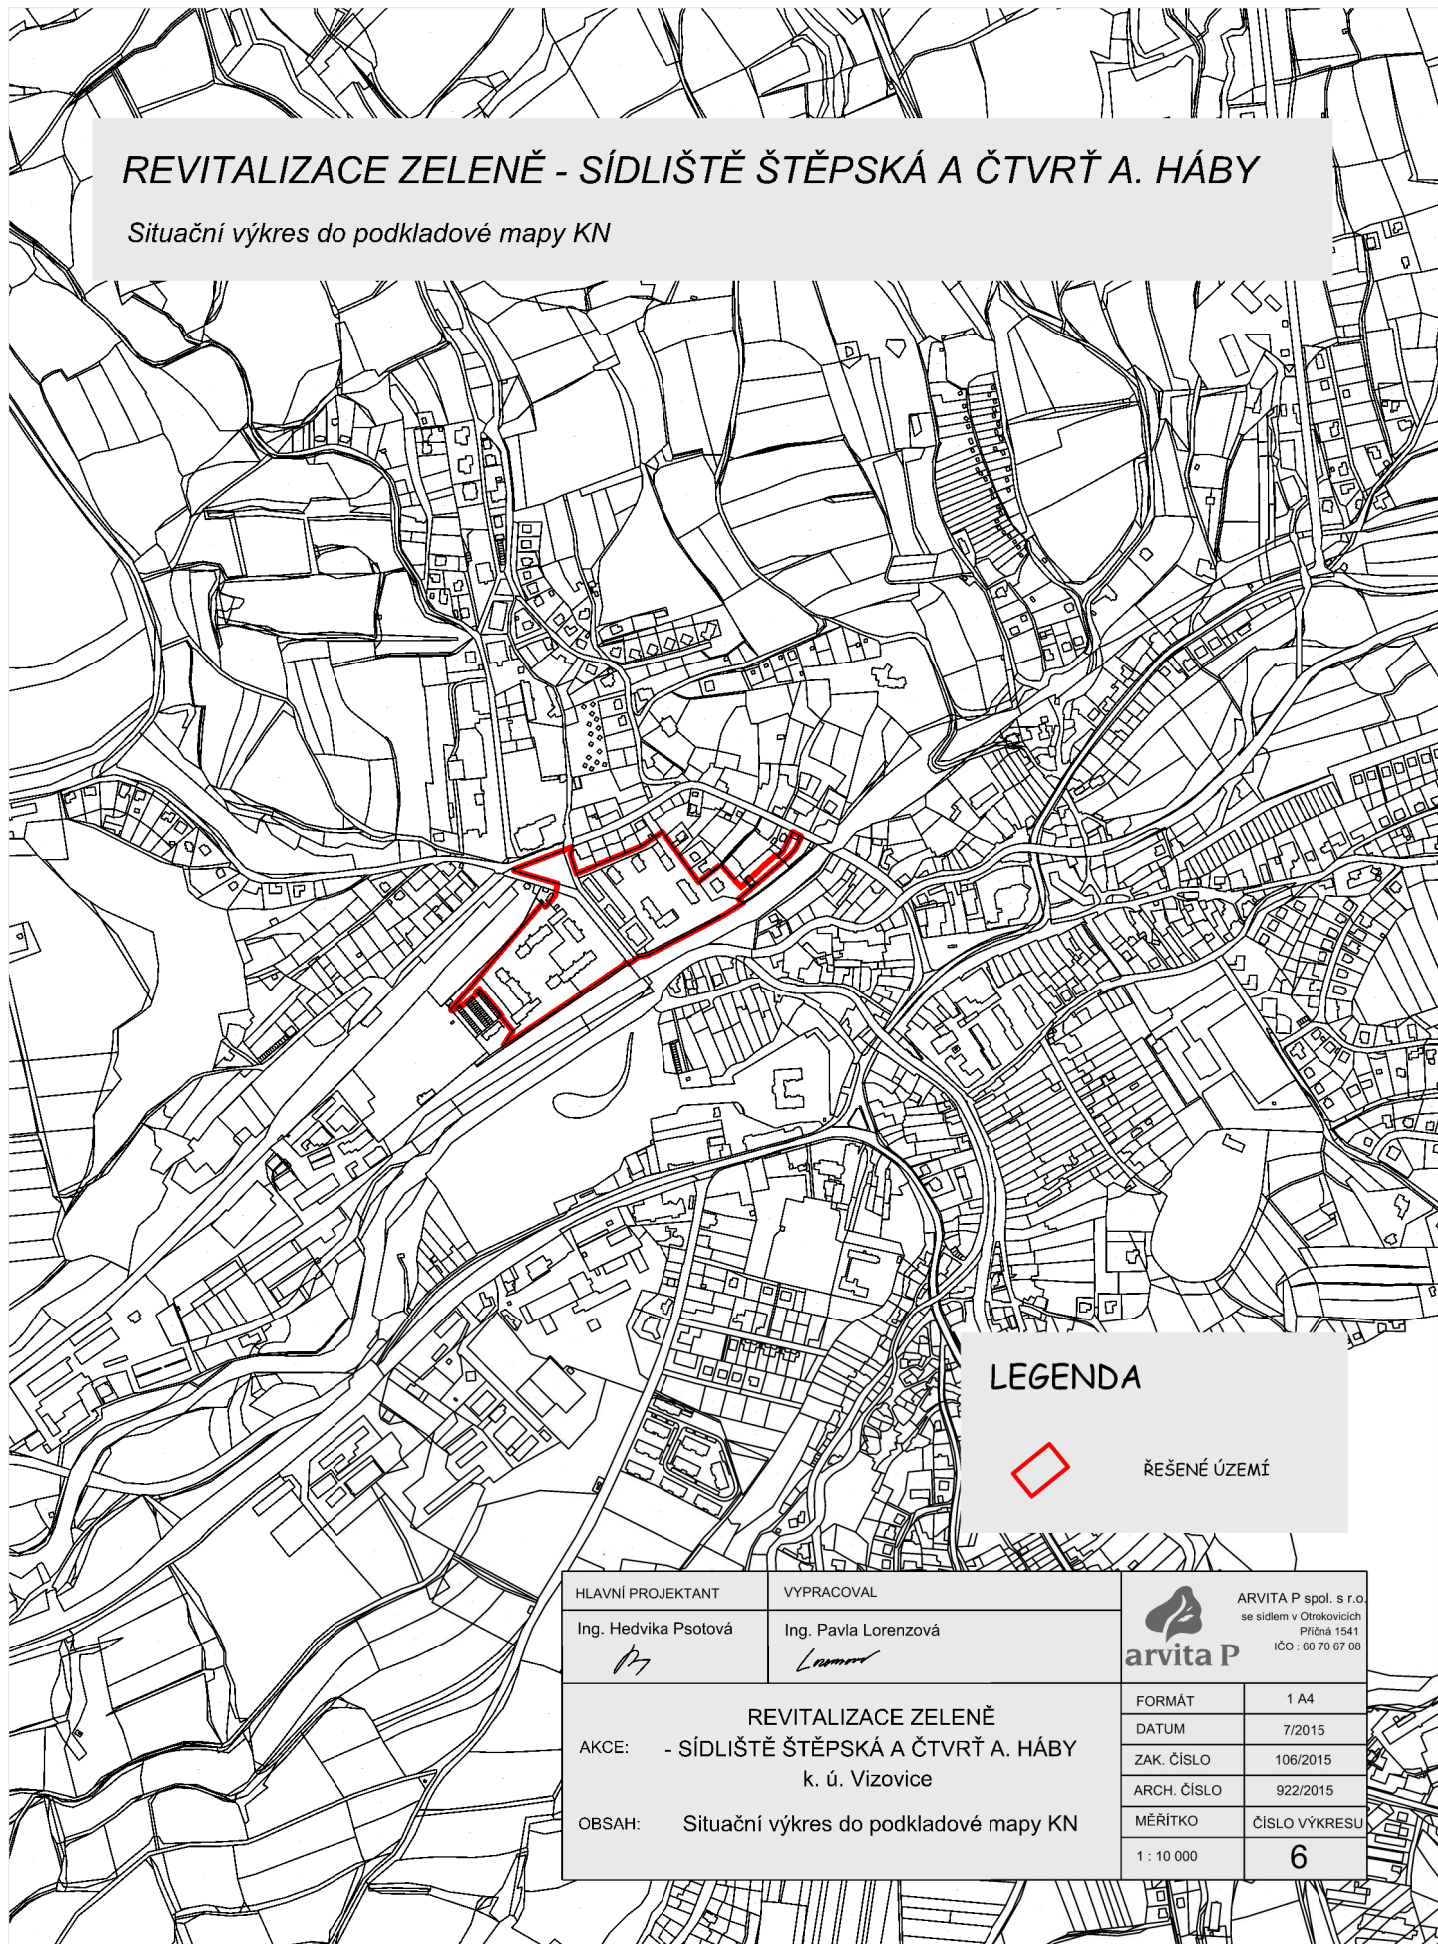

LEGENDA



ŘEŠENÉ ÚZEMÍ

HLAVNÍ PROJEKTANT Ing. Hedvika Psotová <i>HP</i>	VYPRACOVAL Ing. Pavla Lorenzová <i>Lorenzová</i>	 ARVITA P spol. s r.o. se sídlem v Otkrokovích Příčná 1541 IČO : 00 70 67 00
REVITALIZACE ZELENĚ AKCE: - SÍDLIŠTĚ ŠTĚPSKÁ A ČTVRŤ A. HÁBY k. ú. Vizovice		
OBSAH: Situační výkres do podkladové mapy KN		DATUM 7/2015
		ZAK. ČÍSLO 106/2015
		ARCH. ČÍSLO 922/2015
		MĚŘITKO 1 : 10 000
		ČÍSLO VÝKRESU 6