



DETAIL PRACOVNÍHO MÍSTA

- silnice I/69, km 23,866 - km 24,110 (509 - 755 m)
- silnice I/69, km 18,030 - km 18,038 (50 - 58 m)
- nové podzemní vedení VN do výkopu i prolakem
- průjezdná šířka min. 3,0 m
- v místech, kde se pohybují chodci, budou pracovní místa oplotena
- vjezd na parkoviště nemocnice umožněn přejezdovým plechem umísleným přes výkop
- pro chodce zřízen koridor včetně přechodové lávky v pásu zeleně, šířka koridoru min. 1,5 m
- bude vyznačen dočasný přechod pro chodce v obrysu V02 V7a žlutou barvou

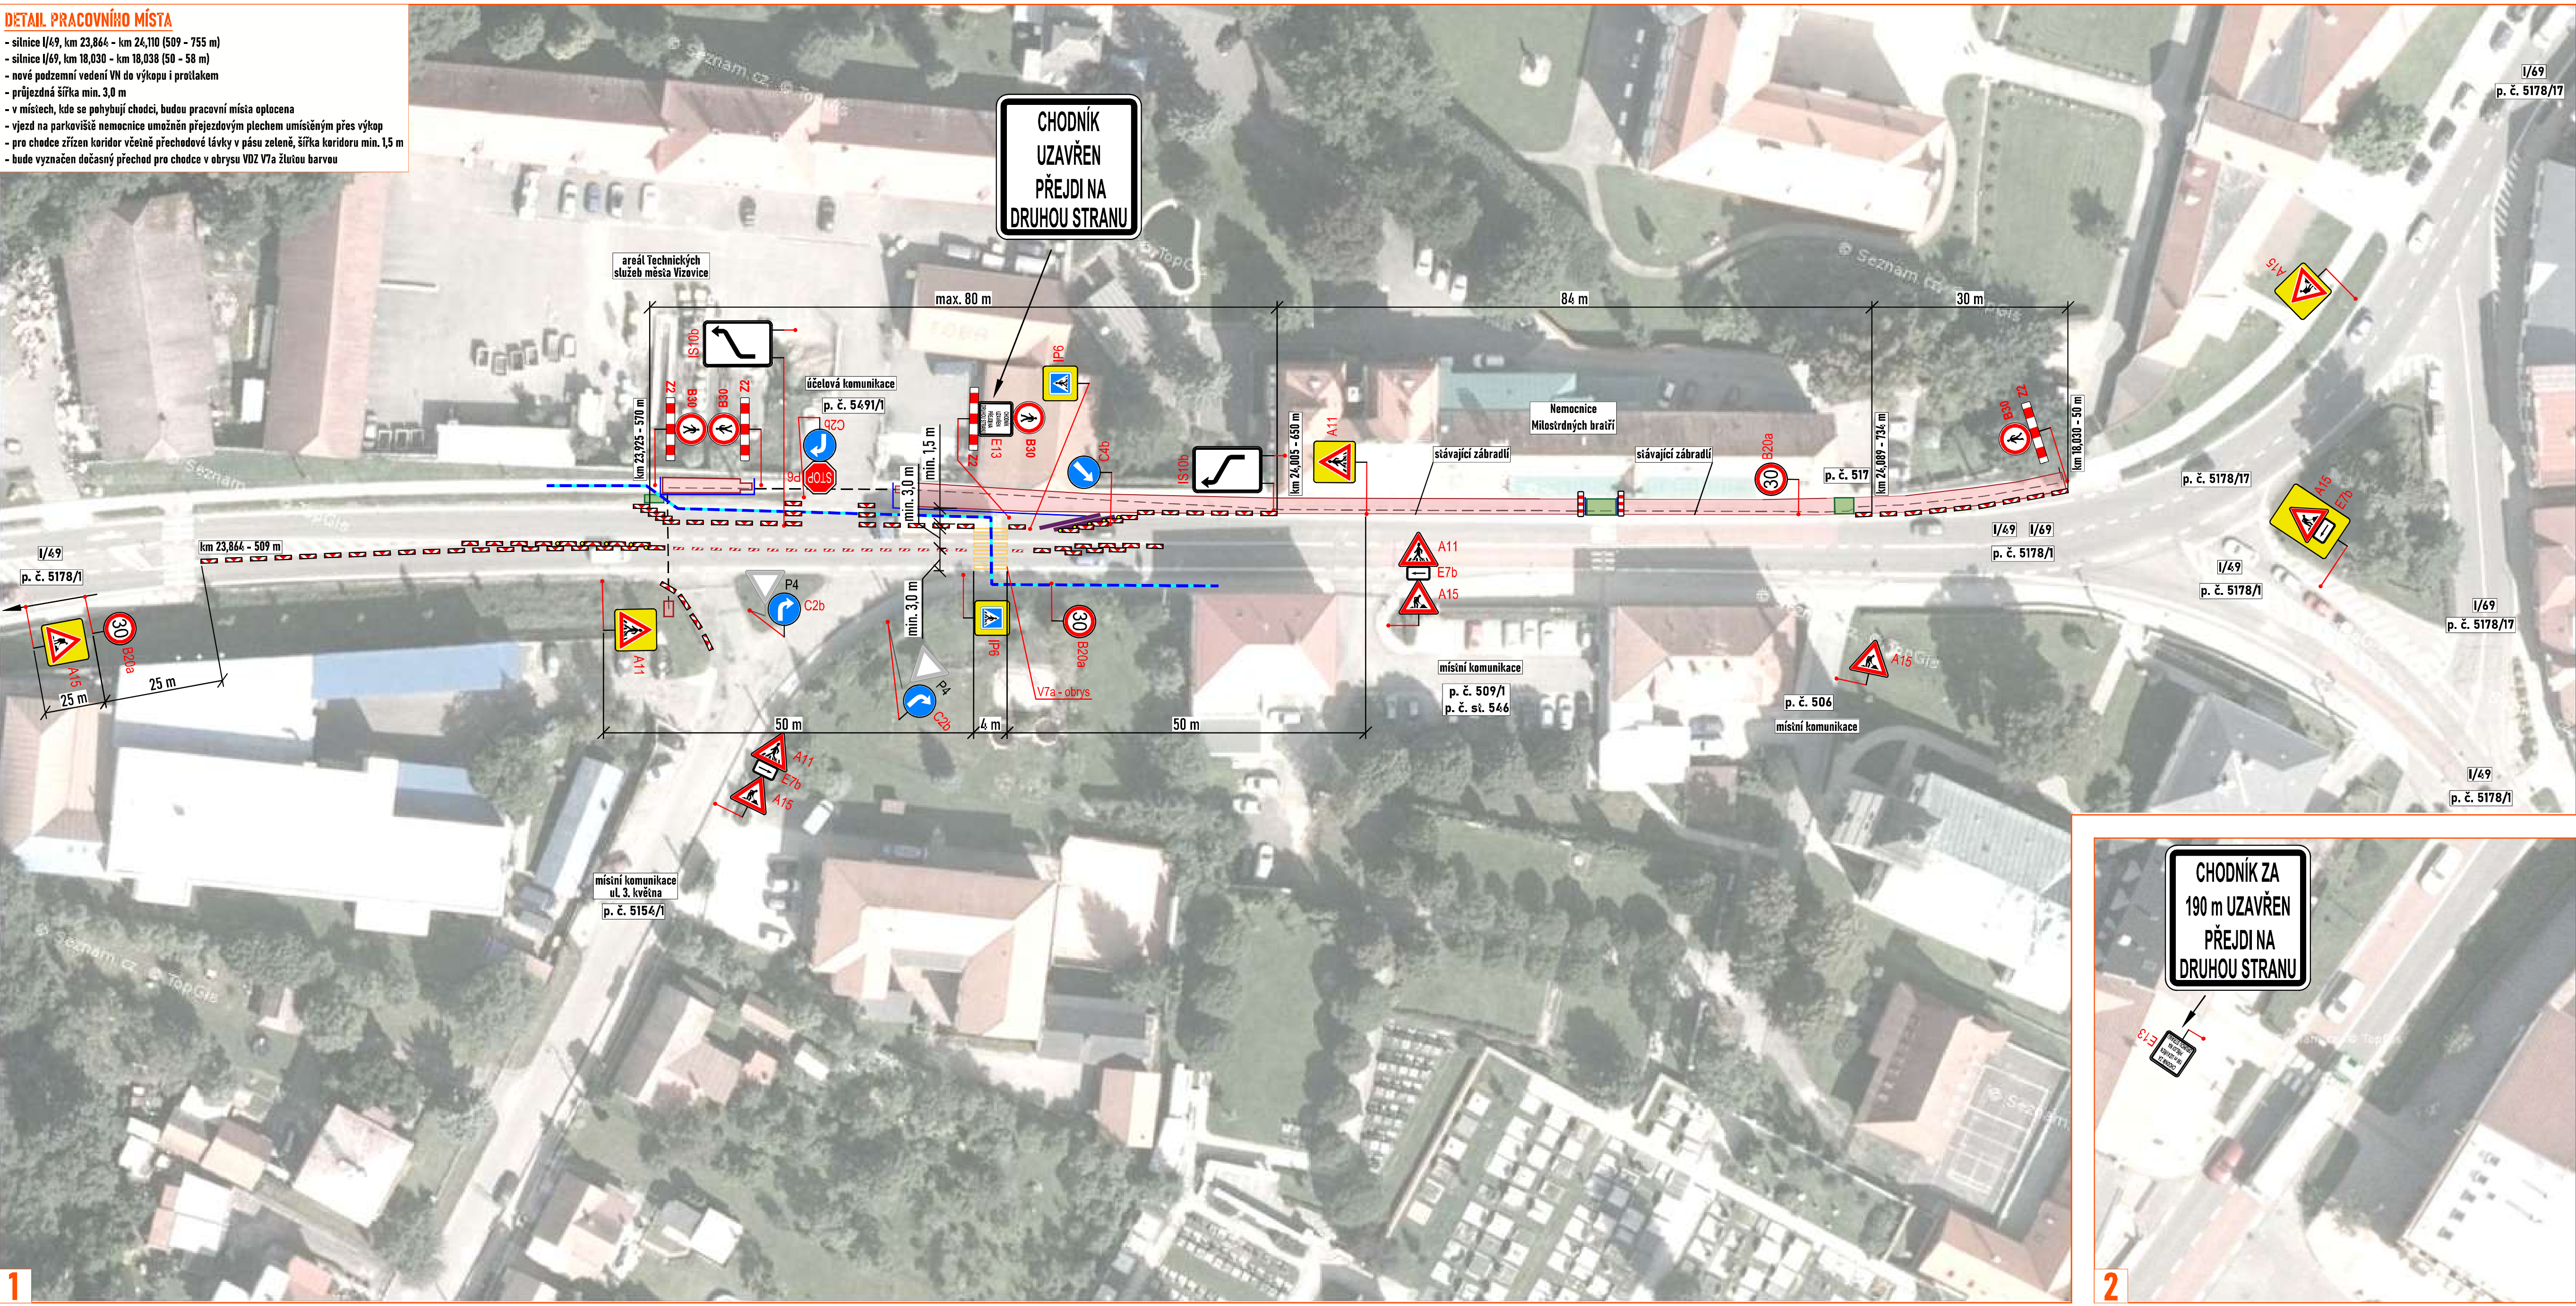

LEGENDA:	
	- pracovní místo
	- zpevněná plocha pro chodce/přechodová lávka
	- betonová svodidla
	- pohyb chodců
	- navržené přechodné vodorovné dopravní značení
	- navržené přechodné svislé dopravní značení
	- stávající svislé dopravní značení
	- zneplatněné stávající svislé dopravní značení
	- nový kabel VN
	- mobilní oplotení

Souhlasíme s přechodnou úpravou provozu, uzavírkou a zvláštním užíváním pozemní komunikace.
V souladu s ustanovením § 36 odst. 3 zák. č. 500/2004 Sb. Správního řádu se vzdáváme práva vyjádřit se k podkladům rozhodnutí.
Dopravní značení, které bude v rozporu s přechodným dopravním značením, bude dočasně zneplatněno.

 ZDROJ MAPOVÝCH PODKLADŮ		Mapy.cz; © Seznam.cz, a.s.		
VYPRACOVAL	SMÍDOVÁ		 NVB LINE s.r.o. Čukovská 716 768 21 Kvěpice www.nvbline.cz smidova@nvbline.cz tel: 770 163 047	
UPRAVIL				
KONTROLOVAL	JANATA			
INVESTOR	EBD, s.r.o.			
ZHOTOVITEL	MDPRE s.r.o.			
NÁZEV STAVBY				
VIZOVICE, PROPOJKA VN726 - VN727				
DOPRAVNÍ INŽENÝRSKÁ OPATŘENÍ				
ETAPA II				
FORMÁT	670 x 297			
DATUM	27. 5. 2025			
Č. ZAKÁZKY	ZK-25-0444			