





SCHEMATA PRACOVNÍHO MÍSTA

- uvedená schémata budou vyžítka při položení nového povrchu
- délka řešeného úseku místní komunikace ul. Hřbitovní 350 m
- délka pracovního místa max. 400 m
- příjezdová šířka min. 3,0 m
- dočasná místní komunikace ul. Hřbitovní bude zjednosměrněna
- na sjezdech od nemovitostí ústících do pracovního místa bude umístěno B2 B1 + Z2, tato B2 bude přesouvána mezi jednotlivými sjezdy společně s pracovním místem v rámci celé délky řešeného úseku komunikace

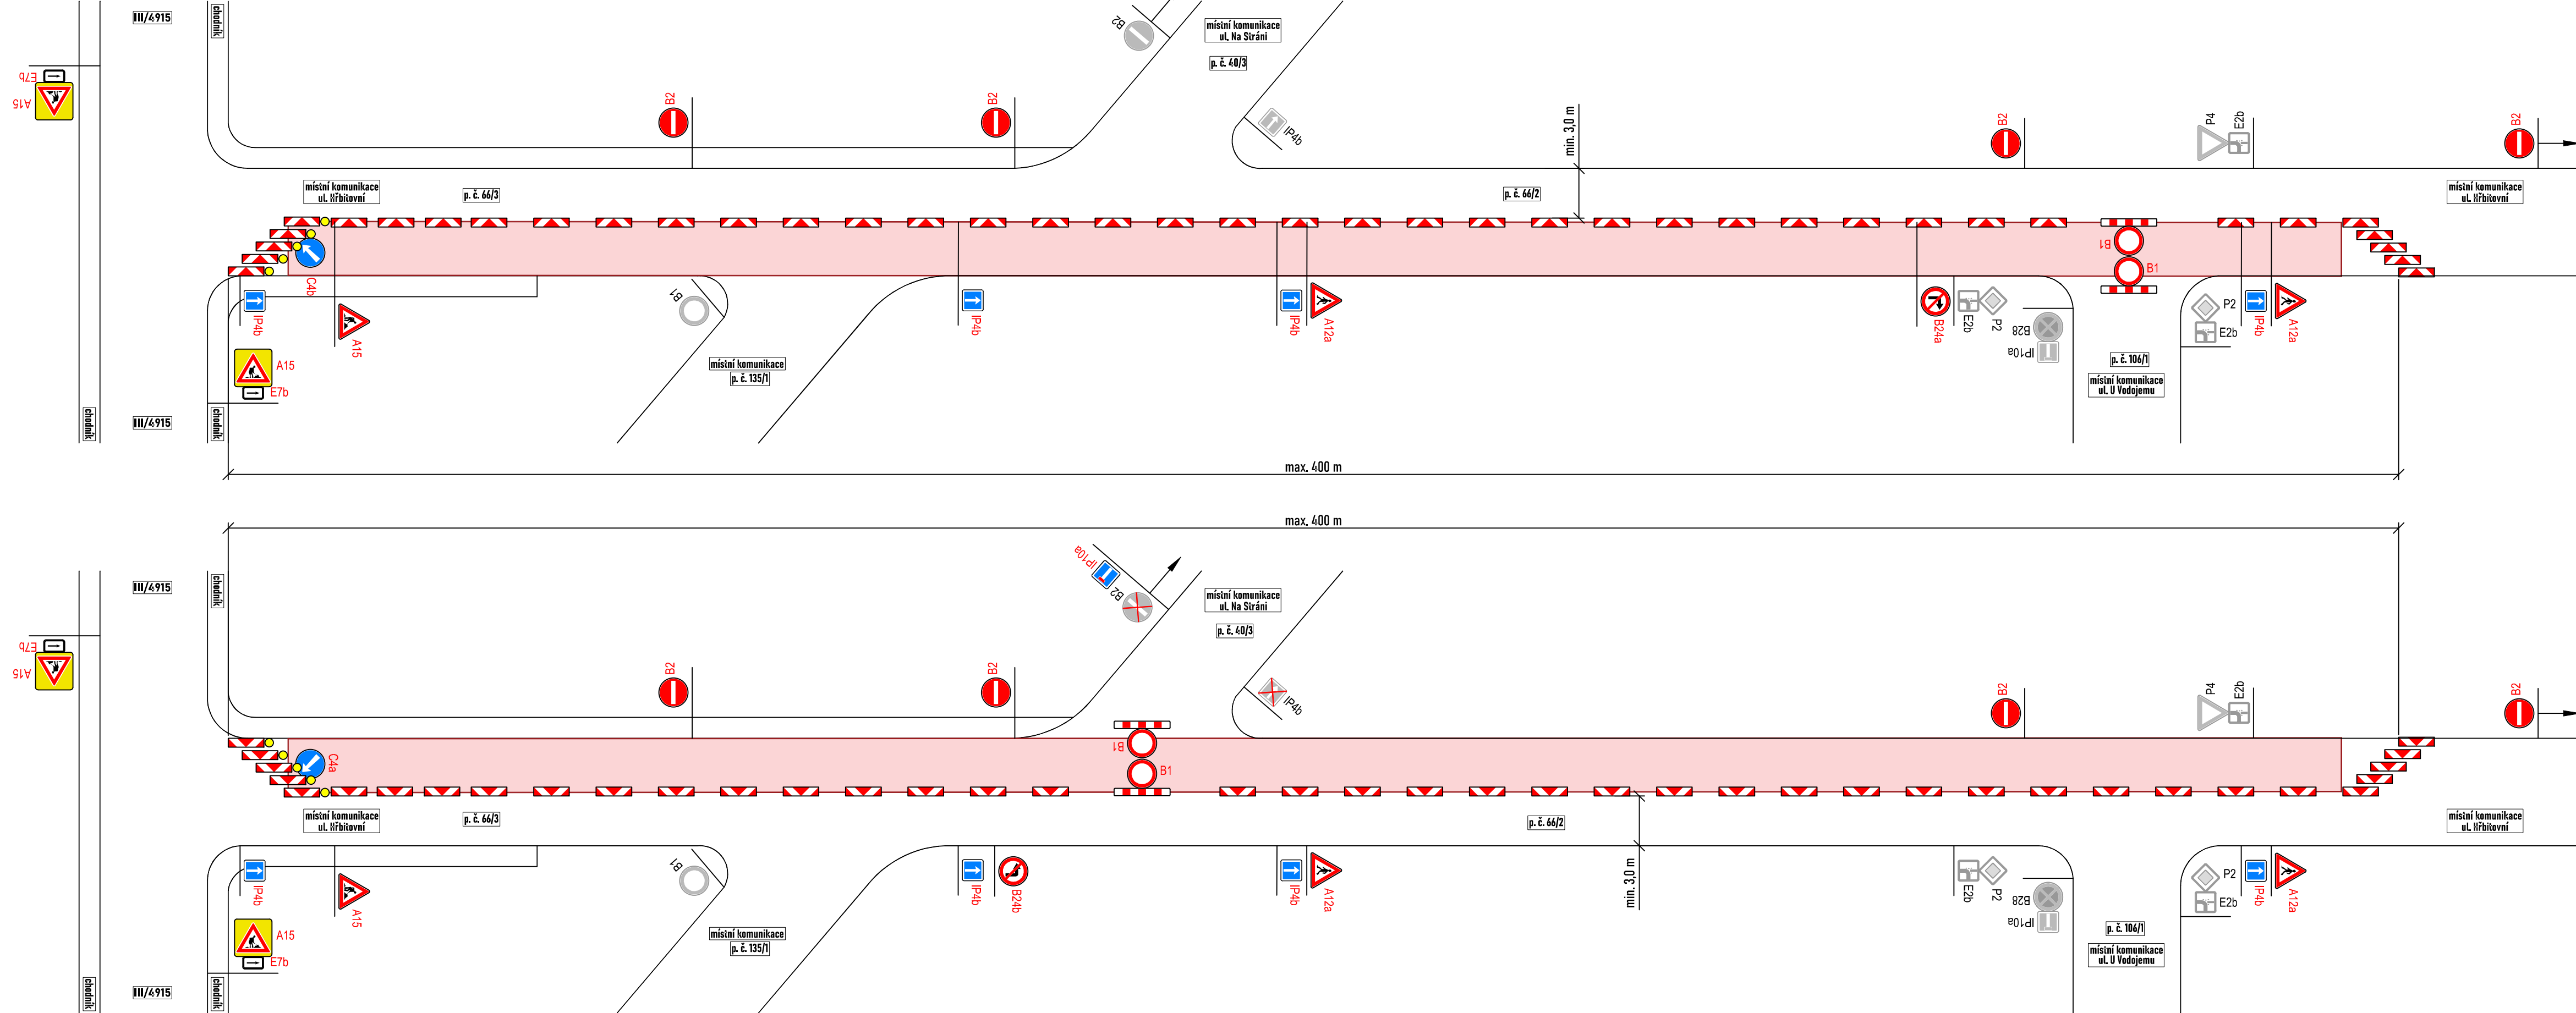

SCHEMATA POKYBLIVÉHO PRACOVNÍHO MÍSTA

- uvedená schémata budou vyžítka při přípravě a dokončování prací a frézování stávajícího povrchu
- délka řešeného úseku místní komunikace ul. Hřbitovní 350 m
- délka pracovního místa max. 50 m
- příjezdová šířka min. 3,0 m
- dočasná místní komunikace ul. Hřbitovní bude zjednosměrněna
- na sjezdech od nemovitostí ústících do pracovního místa bude umístěno B2 B1 + Z2, tato B2 bude přesouvána mezi jednotlivými sjezdy společně s pracovním místem v rámci celé délky řešeného úseku komunikace

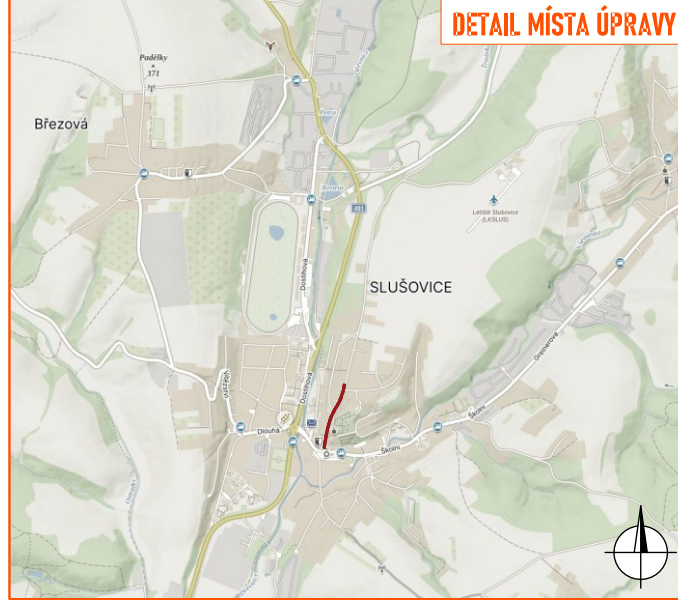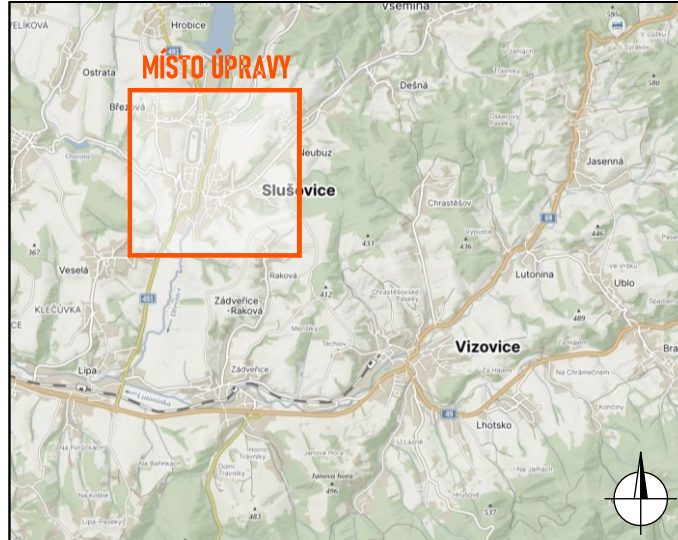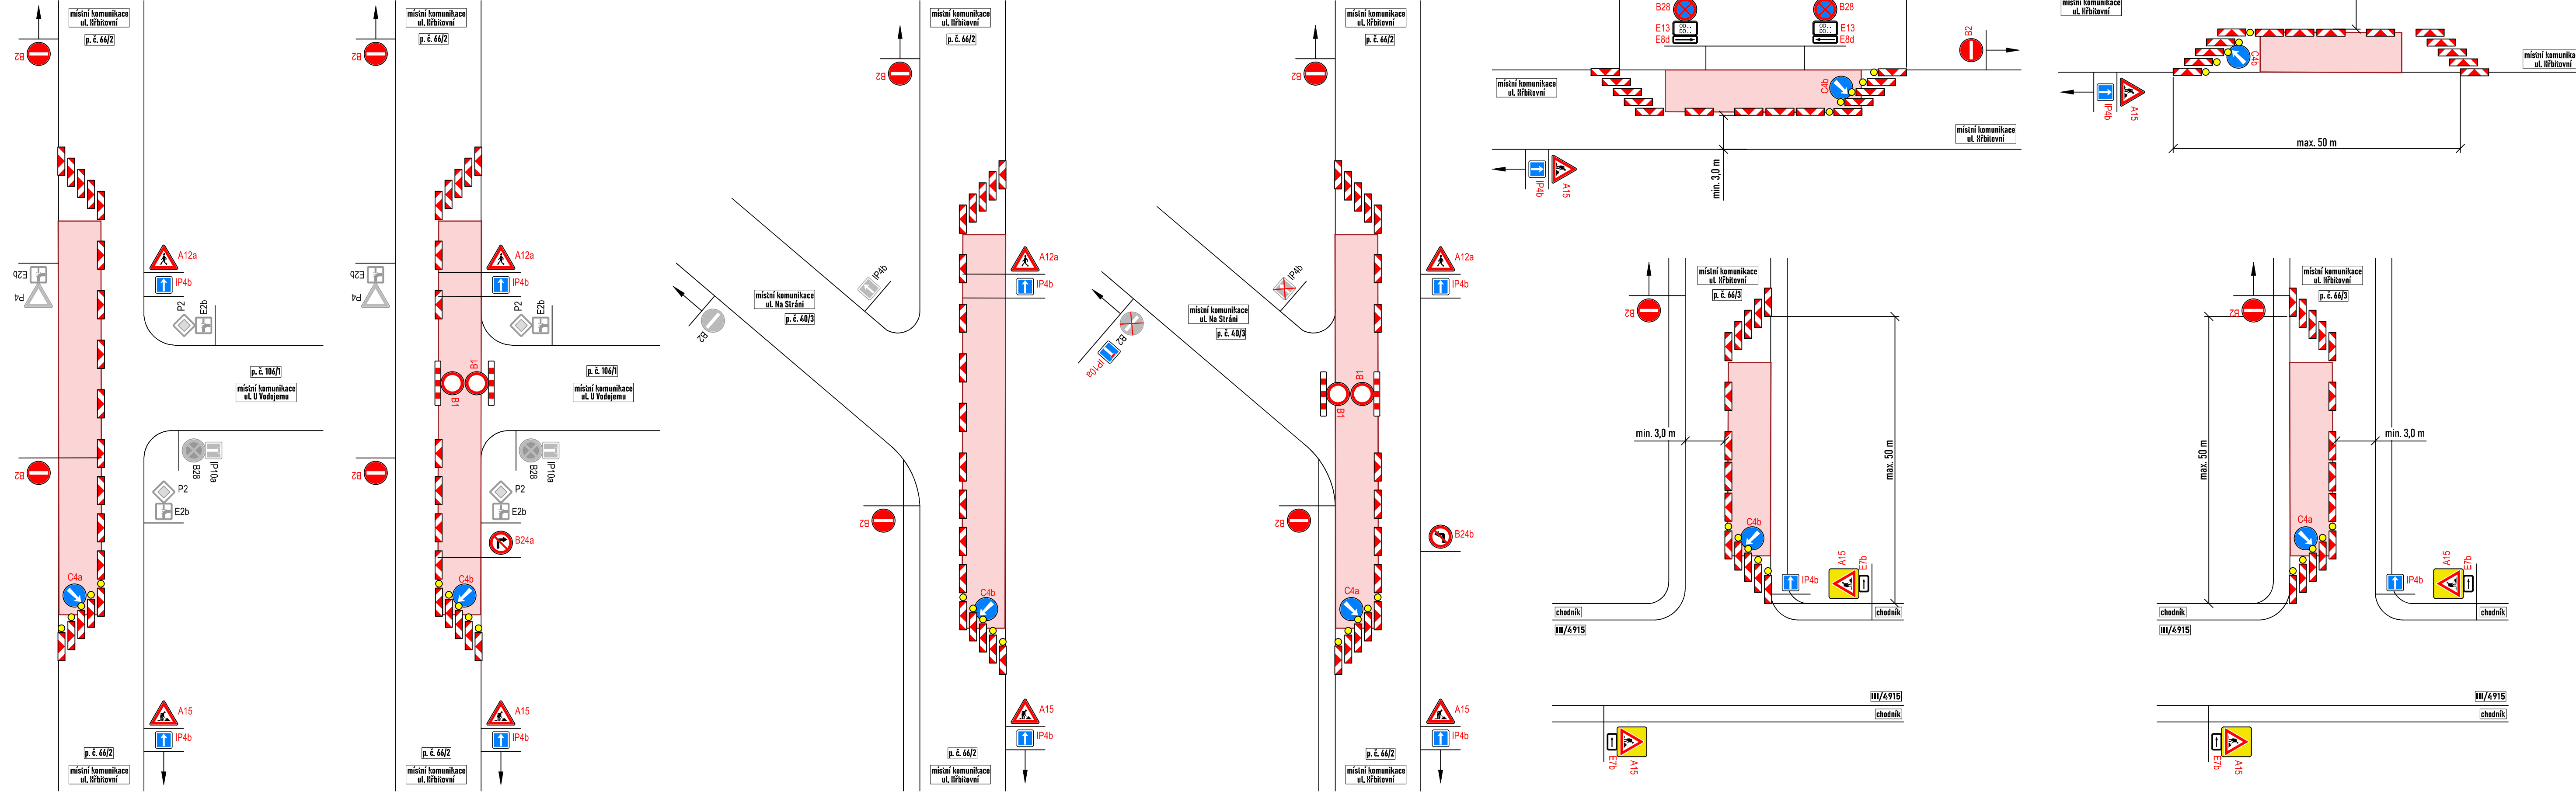

- LEGENDA:
- pracovní místo
 - navržené přechodní svítidlo dopravního značení
 - stávající svítidlo dopravního značení
 - zneplatnění stávajícího svítidla dopravního značení

Situace byla upravena dle stavebního PČR, D1 Zlín ze dne 28. 5. 2025, č. j. NRPZ-55511-ZČJ-2025-150568.

Souhlasíme s přechodnou úpravou provozu, uzavírkou a zvláštním užíváním pozemní komunikace.

V souladu s ustanovením § 36 odst. 3 zák. č. 500/2004 Sb., správního řádu se vzdáváme práva vyjádřit se k podkladům rozhodnutí.

Dopravní značení, které bude v rozporu s přechodným dopravním značením, bude dočasně zneplatněno.

ZDROJ MAPOVÝCH PODKLADŮ	Mapy.cz © Seznam.cz, a.s.	MAPY.CZ
UPRAVIL	ŠKOLNÍK	
KONTROLOVAL	JANATA	
INVESTOR	Město Slušovice	
ZHOTOVITEL	M. Hradec a.s.	
NÁZEV STAVBY	SLUŠOVICE, UL. HŘBITOVNÍ	
OPRAVNÉ NÁZEVNÍ PRÁVO	SCHEMATA PRACOVNÍCH MÍST	
FORMÁT	1540 x 297	
DATUM	29. 5. 2025	
Č. ZAKÁZKY	28-25-0663	