
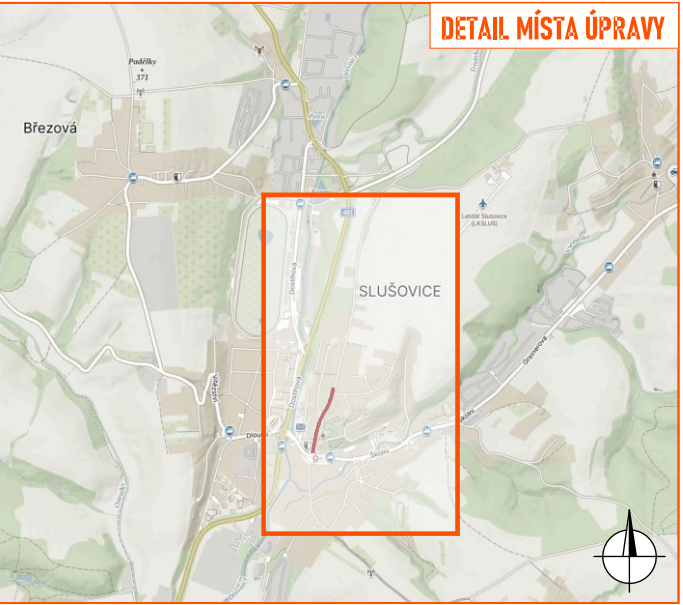
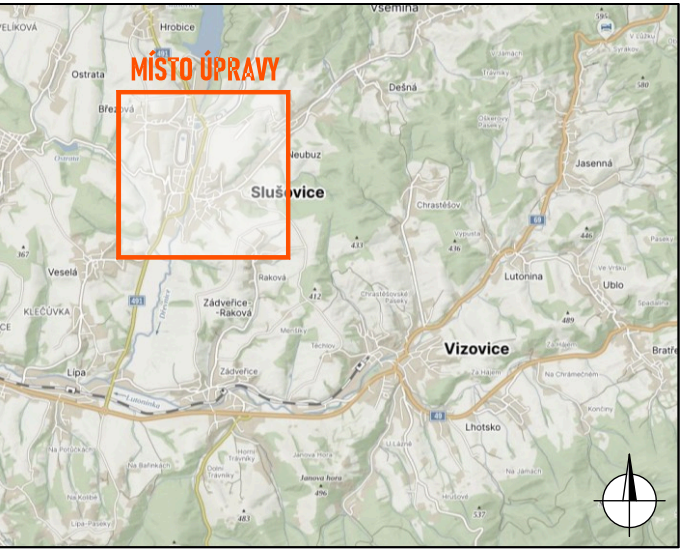


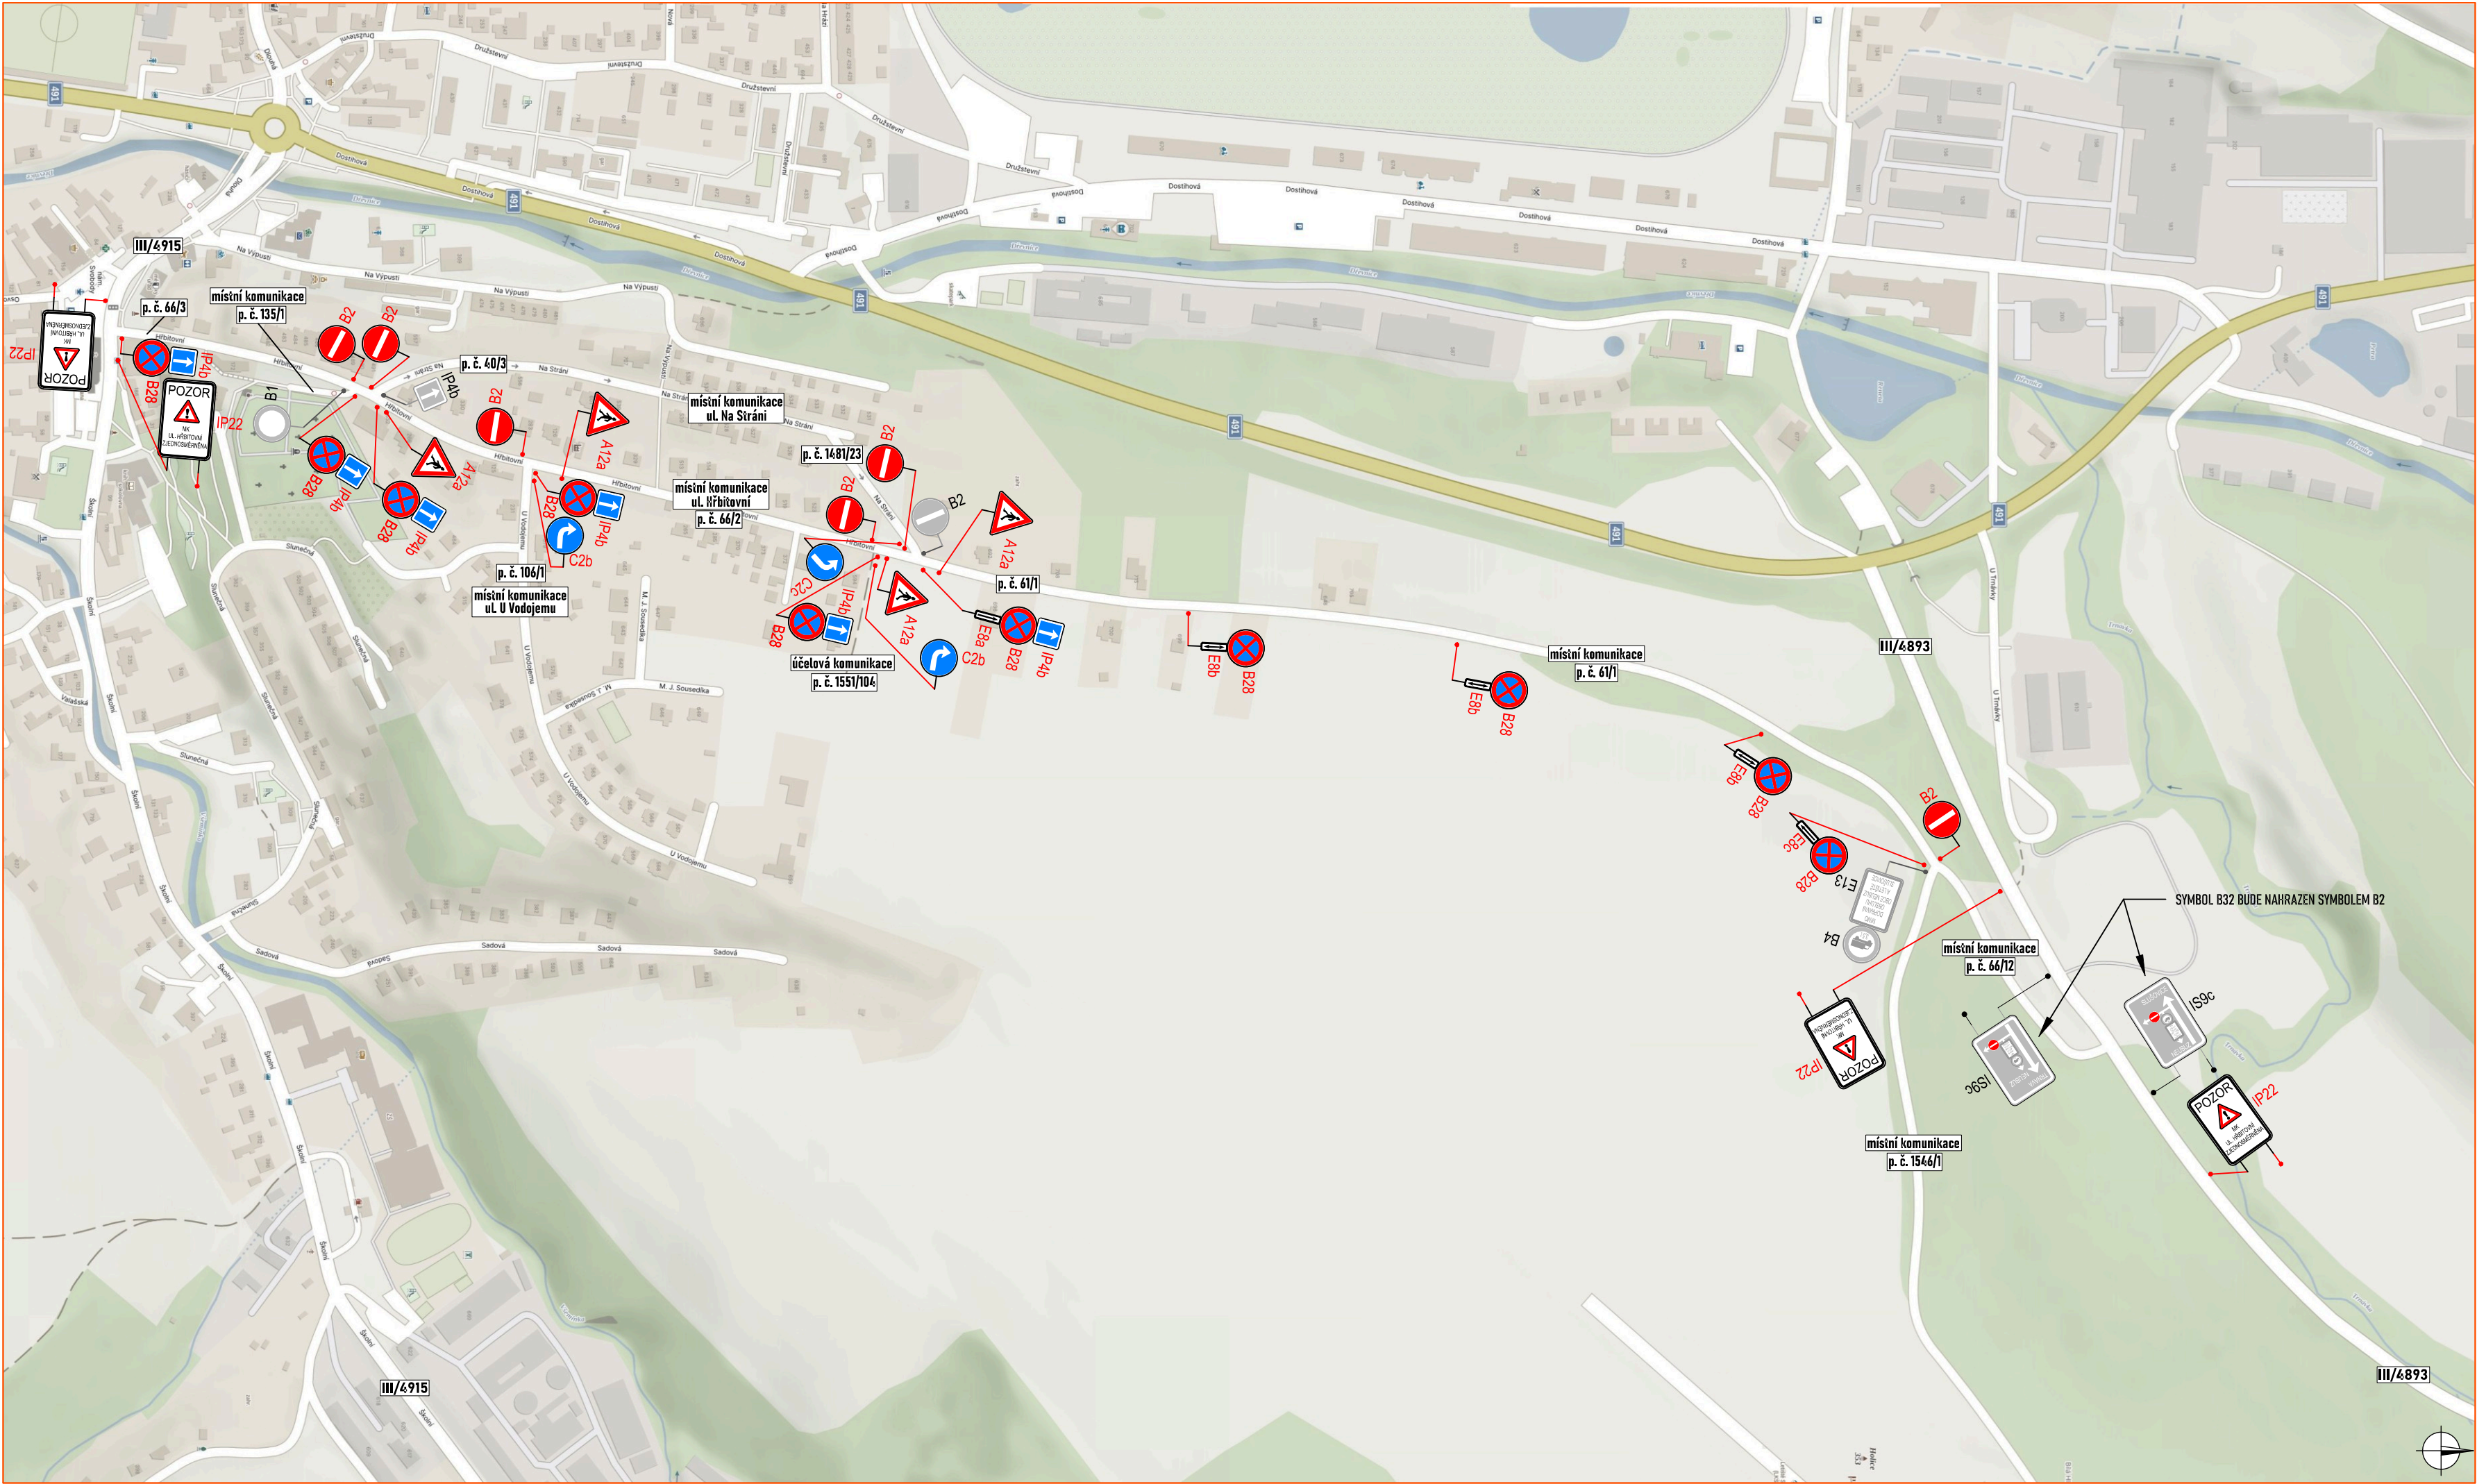

LEGENDA:	
	- pracovní místo
	- navržené přechodné svisté dopravní značení
	- stávající svisté dopravní značení
	- zneplatněné stávající svisté dopravní značení

Situace byla upravena dle stanoviska PČR, DI Zlín ze dne 28. 5. 2025, č. j. KRPZ-55511-2/ČJ-2025-150506.

Souhlasíme s přechodnou úpravou provozu, uzavírkou a zvláštním užíváním pozemní komunikace.
V souladu s ustanovením § 36 odst. 3 zák. č. 500/2004 Sb., správního řádu se vzdáváme práva vyjádřit se k podkladům rozhodnutí.

Dopravní značení, které bude v rozporu s přechodným dopravním značením, bude dočasně zneplatněno.

ZDROJ MAPOVÝCH PODKLADŮ Mapy.cz; © Seznam.cz, a.s. **MAPY.CZ**

VYPRACOVAL	ŠMÍDOVÁ		 NVB LINE s.r.o. Cukrovar 716 768 21 Kvasice www.nvbline.cz smidova@nvbline.cz tel: 770 163 047
UPRAVIL			
KONTROLOVAL	JANATA		
INVESTOR	Město Slušovice		
ZHOTOVITEL	MI Roads a.s.		
NÁZEV STAVBY	SLUŠOVICE, UL. HŘBITOVNÍ		
DOPRAVNĚ INŽENÝRSKÁ OPATŘENÍ	ZJEDNOSMĚRNĚNÍ MK UL. HŘBITOVNÍ		
FORMÁT	580 x 297		
DATUM	29. 5. 2025		
Č. ZAKÁZKY	ZK-25-0663		