
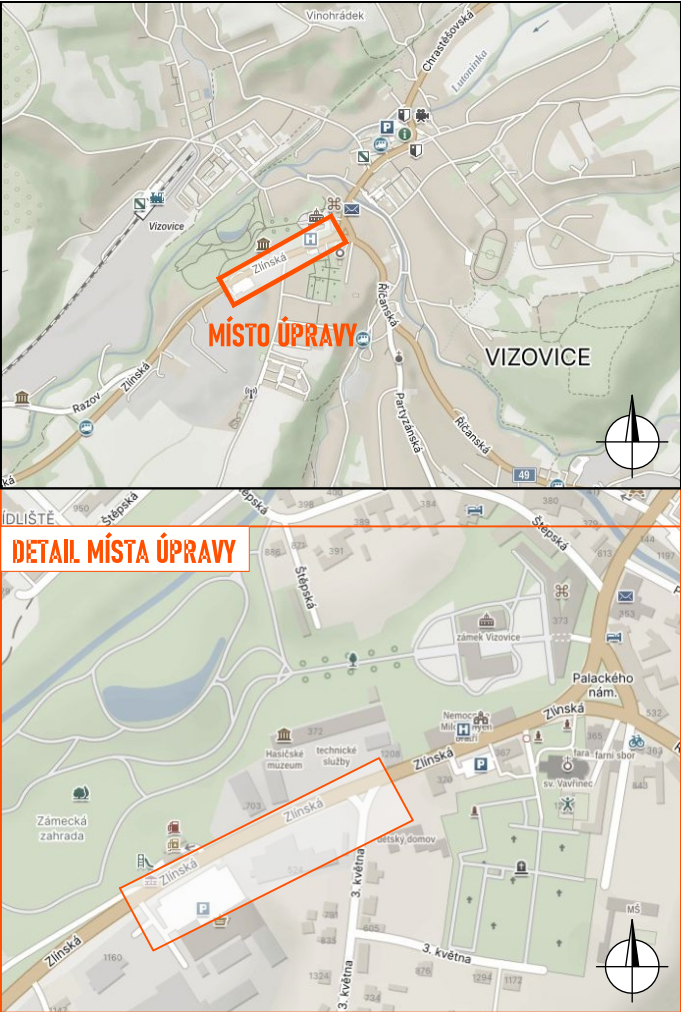


DETAIL PRACOVNÍHO MÍSTA

- silnice I/49, km 23,805 - km 23,855 (450 - 500 m)
- nové podzemní vedení VN do výkopu i protlakem
- zábery na parkovišti u Penny marketu, uzavřený chodník
- průjezdná šířka min. 3,0 m
- v místech, kde se pohybují chodci, budou pracovní místa oplocena
- stávající přechod zrušen a nahrazen dočasným přechodem, zřízení koridoru pro chodce ve vozovce s lávkou vedoucí k Penny marketu
- vyklízení DZ B28 x E13 x E8 bude osazeno týden před zahájením stavebních prací

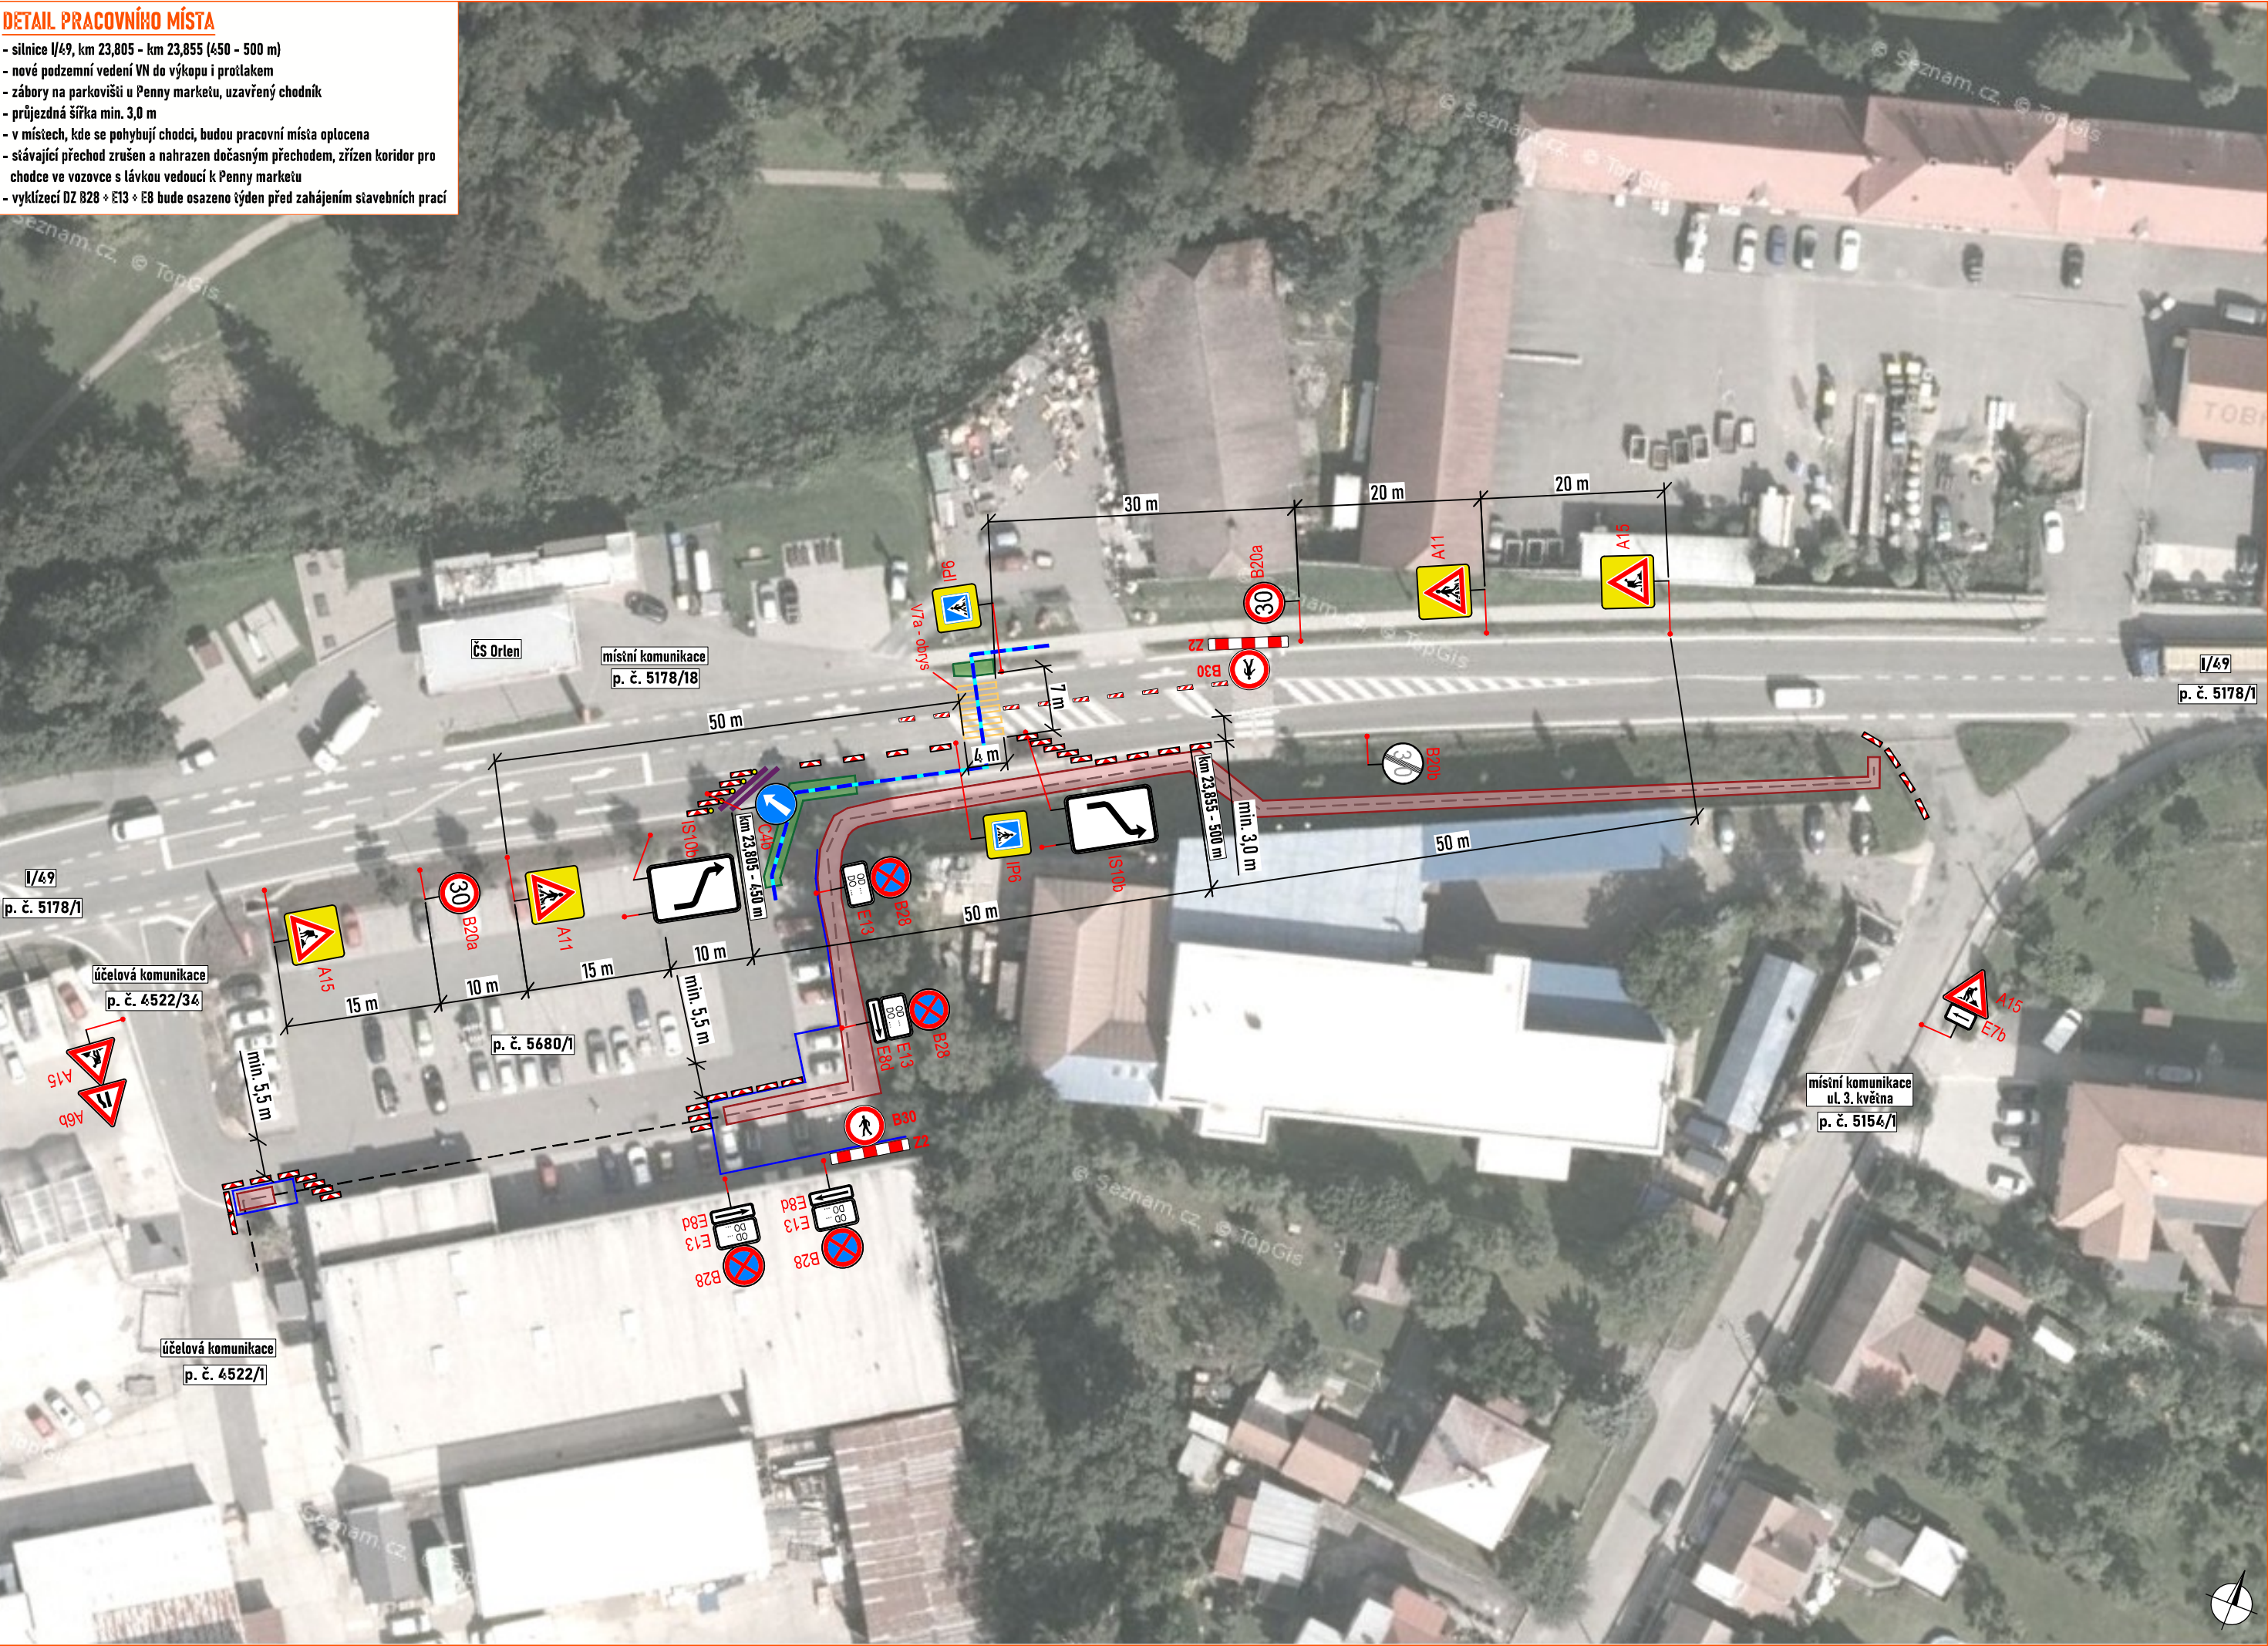

LEGENDA:

- pracovní místo
- nový kabel VN
- zpevněná plocha pro chodce/přechodová lávka
- betonová svodidla
- mobilní oplocení
- pohyb chodců
- navržené přechodné vodorovné dopravní značení
- navržené přechodné svislé dopravní značení
- stávající svislé dopravní značení
- zneplatněné stávající svislé dopravní značení

Souhlasíme s přechodnou úpravou provozu, uzavírkou a zvláštním užíváním pozemní komunikace.  
V souladu s ustanovením § 36 odst. 3 zák. č. 500/2004 Sb. Správního řádu se vzdává práva vyjádřit se k podkladům rozhodnutí.

Dopravní značení, které bude v rozporu s přechodným dopravním značením, bude dočasně zneplatněno.

|                                  |              |                            |   |  |
|----------------------------------|--------------|----------------------------|---|--|
| ZDROJ MAPOVÝCH PODKLADŮ          |              | Mapy.cz; © Seznam.cz, a.s. | MATIC2   |  |
| VYPRACOVAL                       | ŠMÍDOVÁ      |                            | <div>NVB LINE</div> <div>NVB LINE s.r.o.<br/>Cukrovar 716<br/>768 21 Kvasice<br/>www.nvblne.cz<br/>smidova@nvblne.cz<br/>tel.: 770 163 047</div> |  |
| UPRAVIL                          |              |                            |   |  |
| KONTROLOVAL                      | JANATA       |                            |   |  |
| INVESTOR                         | EGD, s.r.o.  |                            |   |  |
| ZHOTOVITEL                       | MOPRE s.r.o. |                            |   |  |
| NÁZEV STAVBY                     |              |                            | <div>FORMÁT500 x 297</div> <div>DATUM27. 5. 2025</div> <div>Č. ZAKÁZKYZK-25-0444</div>                                                           |  |
| VIZOVICE, PROPOJKA VN726 - VN727 |              |                            |   |  |
| DOPRAVNĚ INŽENÝRSKÁ OPATŘENÍ     |              |                            |   |  |
| ETAPA I                          |              |                            |   |  |