
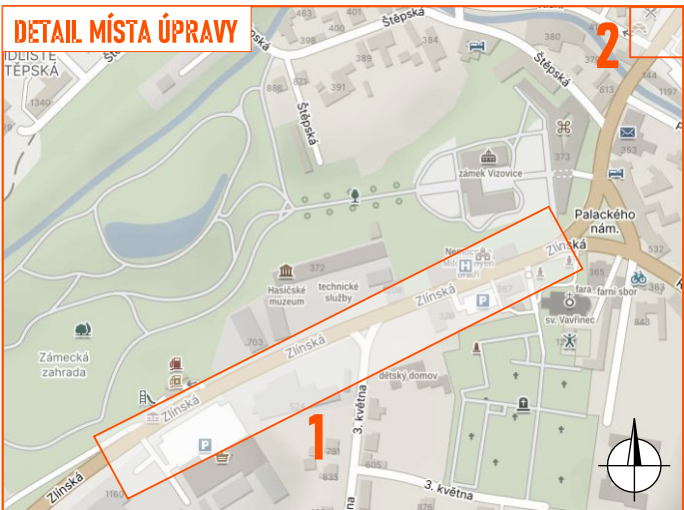
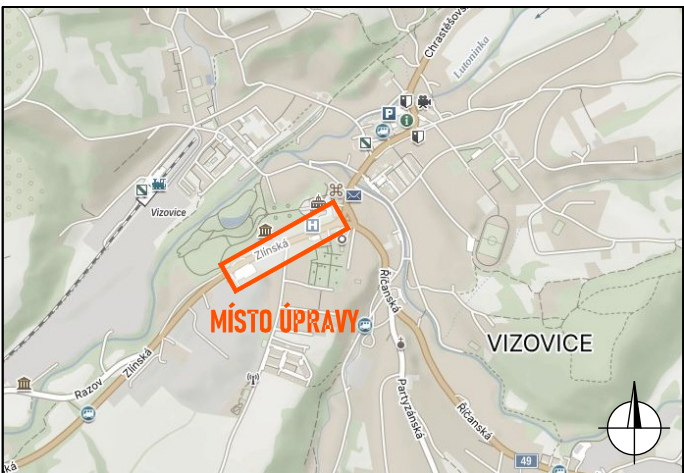


- silnice I/69, km 23,866 - km 24,110 (509 - 755 m)
- silnice I/69, km 18,030 - km 18,038 (50 - 58 m)
- nové podzemní vedení VN do výkopu i protlakem
- průjezdná šířka min. 3,0 m
- v místech, kde se pohybují chodci, budou pracovní místa oplocena
- vjezd na parkoviště nemocnice umožněn přejezdovým plechem umístěným přes výkop
- pro chodce zřízen koridor včetně přechodové lávky v pásu zeleně, šířka koridoru min. 1,5 m
- bude vyznačen dodatek přechod pro chodce v brysu Voz VZ žlutou barvou

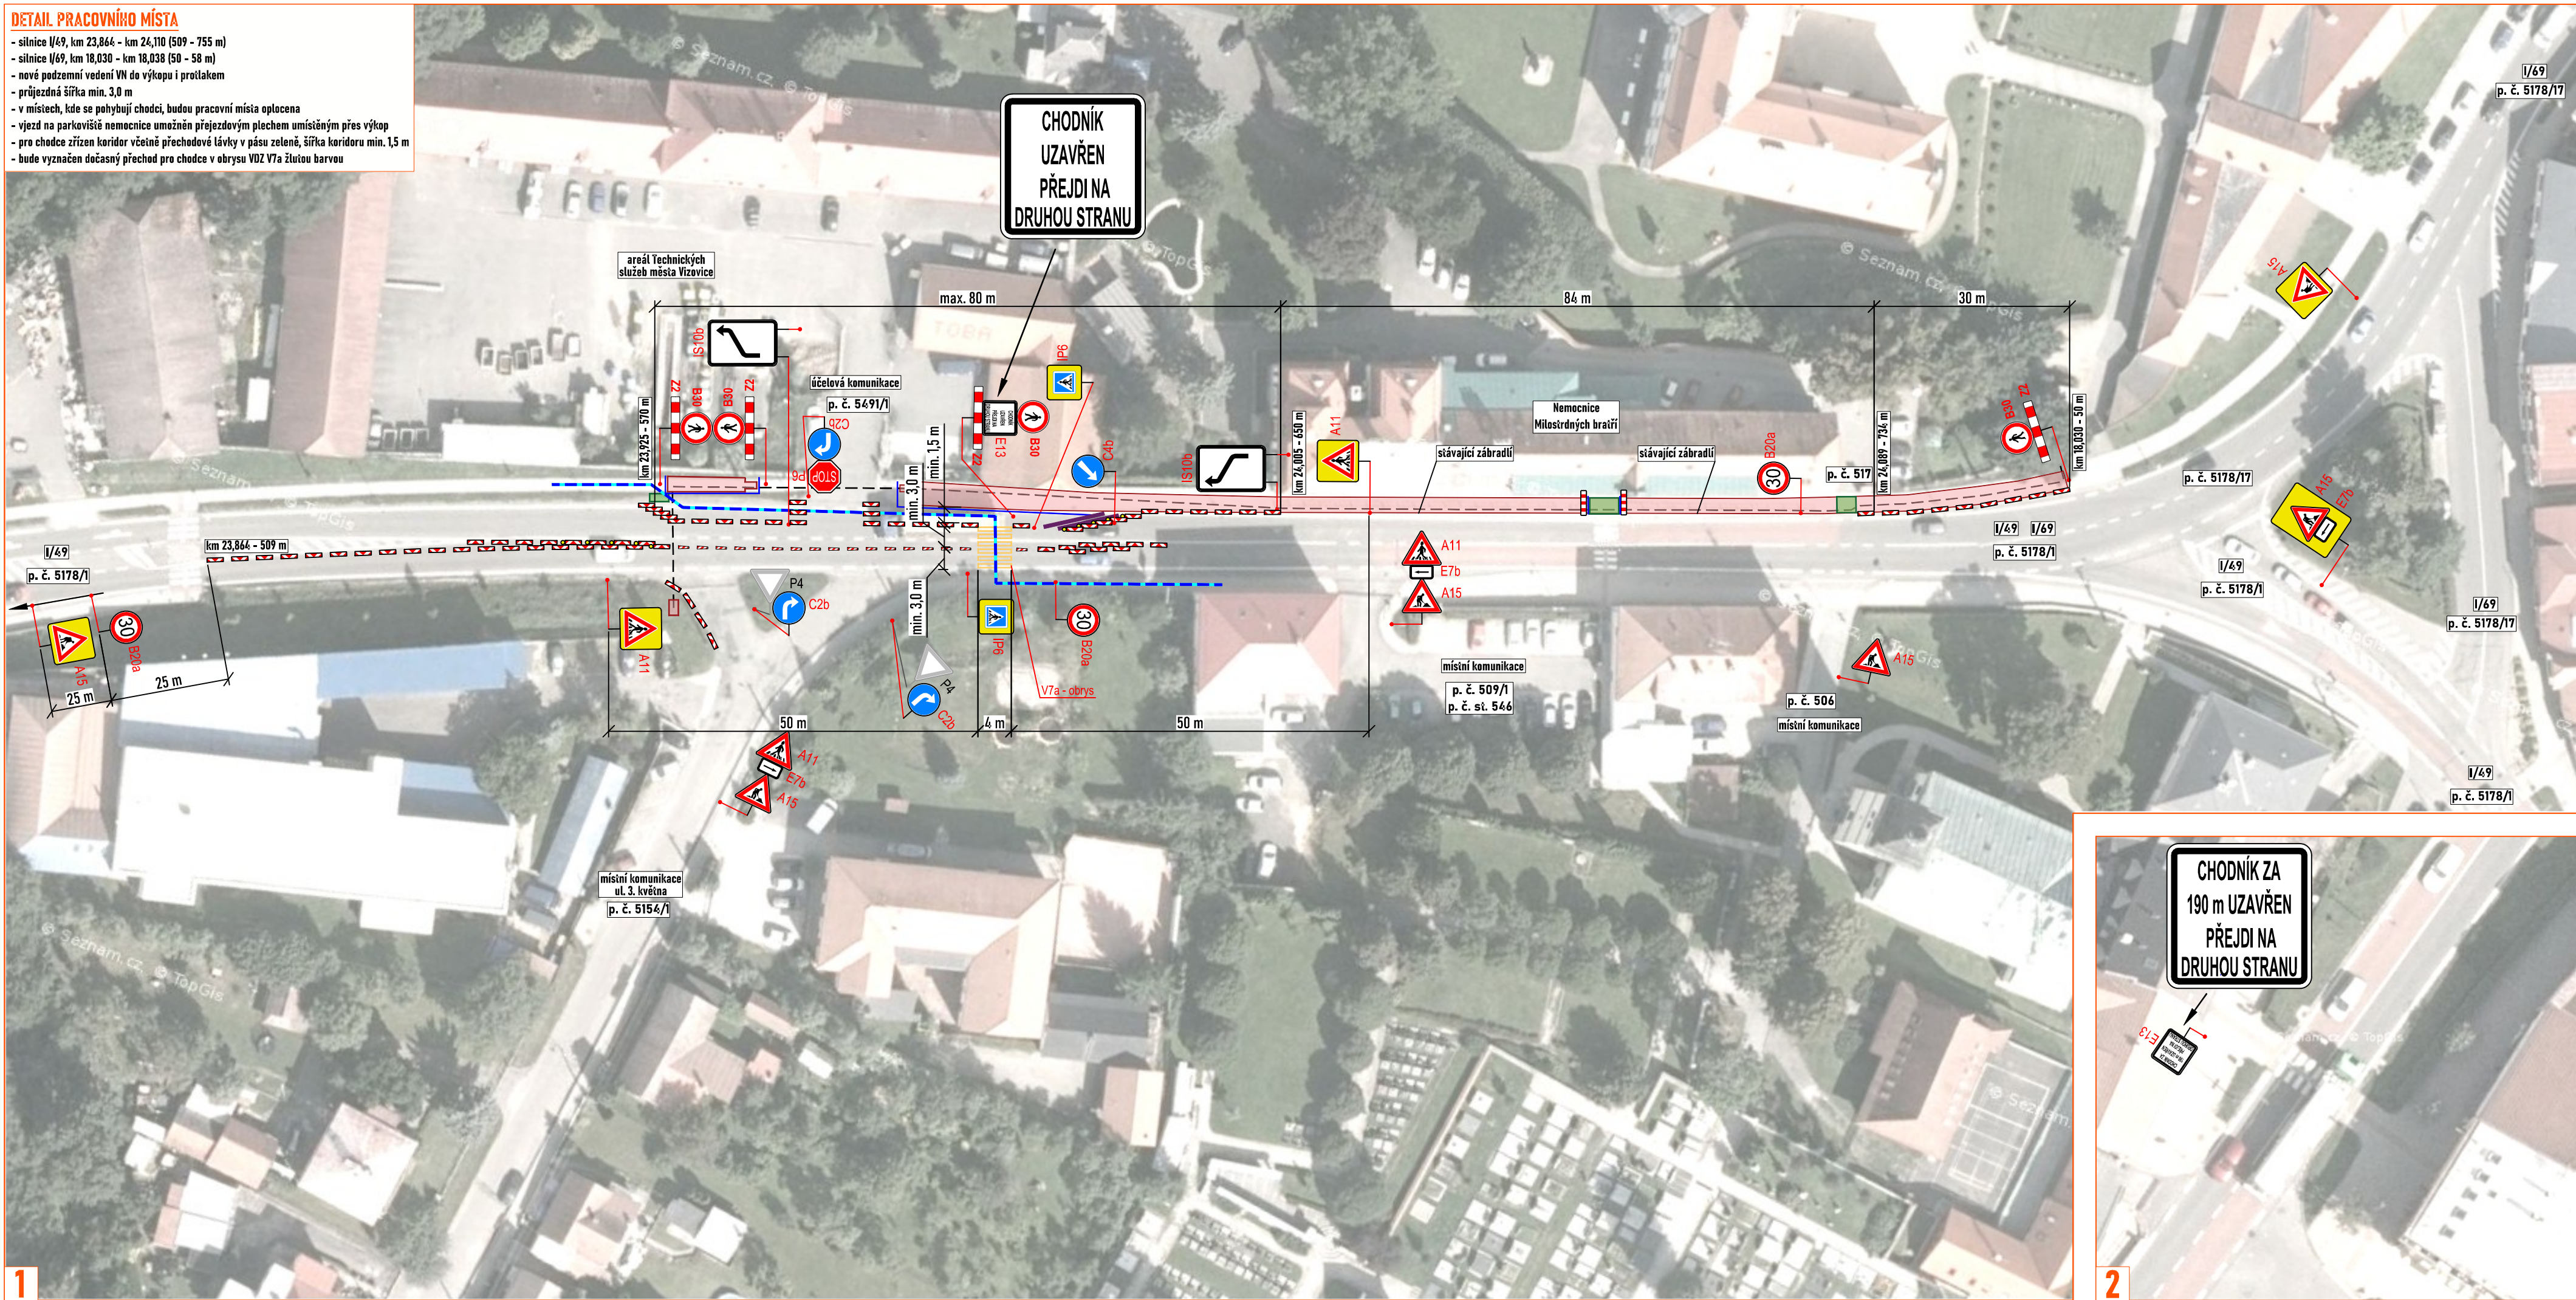

- - pracovní místo
- - nový kabel VN
- - zpevňená plocha pro chodce/přechodová látka
- - betonová svodidla
- - mobilní optocení
- - pohyb chodců
- - navržené přechodné vodorovné dopravní značení
- P2 - navržené přechodné svislé dopravní značení
- P2 - stávající svislé dopravní značení
- P2 - zneplatněné stávající svislé dopravní značení

Souhlasíme s přechodnou úpravou provozu, uzavírkou a zvláštním užíváním pozemní komunikace.

V souladu s ustanovením § 36 odst. 3 zák. č. 500/2004 Sb. Správního řádu se vzdáváme práva vyjádřit se k podkladům rozhodnutí.

Dopravní značení, které bude v rozporu s přechodným dopravním značením, bude dočasně zneplatněno.

ZDROJ MAPOVÝCH PODKLADŮ		Mapy.cz; © Seznam.cz, a.s.		
VYPRACOVAL	ŠMÍDOVÁ		 NVB LINE s.r.o. Cukrovar 716 270 21 Kvasice www.nvbline.cz smidova@nvbline.cz tel: 770 163 047	
UPRAVIL				
KONTROLOVAL	JANATA			
INVESTOR	EEG, s.r.o.			
ZHOTOVITEL	MOPRE s.r.o.			
NÁZEV STAVBY	VÝVOZICE, PROPOJKA VN726 – VN727			
DOPRAVNÍ INŽENÝRSKÁ OPATŘENÍ			FORMÁT 670 x 297 DATUM 27. 5. 2025 Č. ZÁKÁZKY ZK-25-0446	
ETAPA II				