



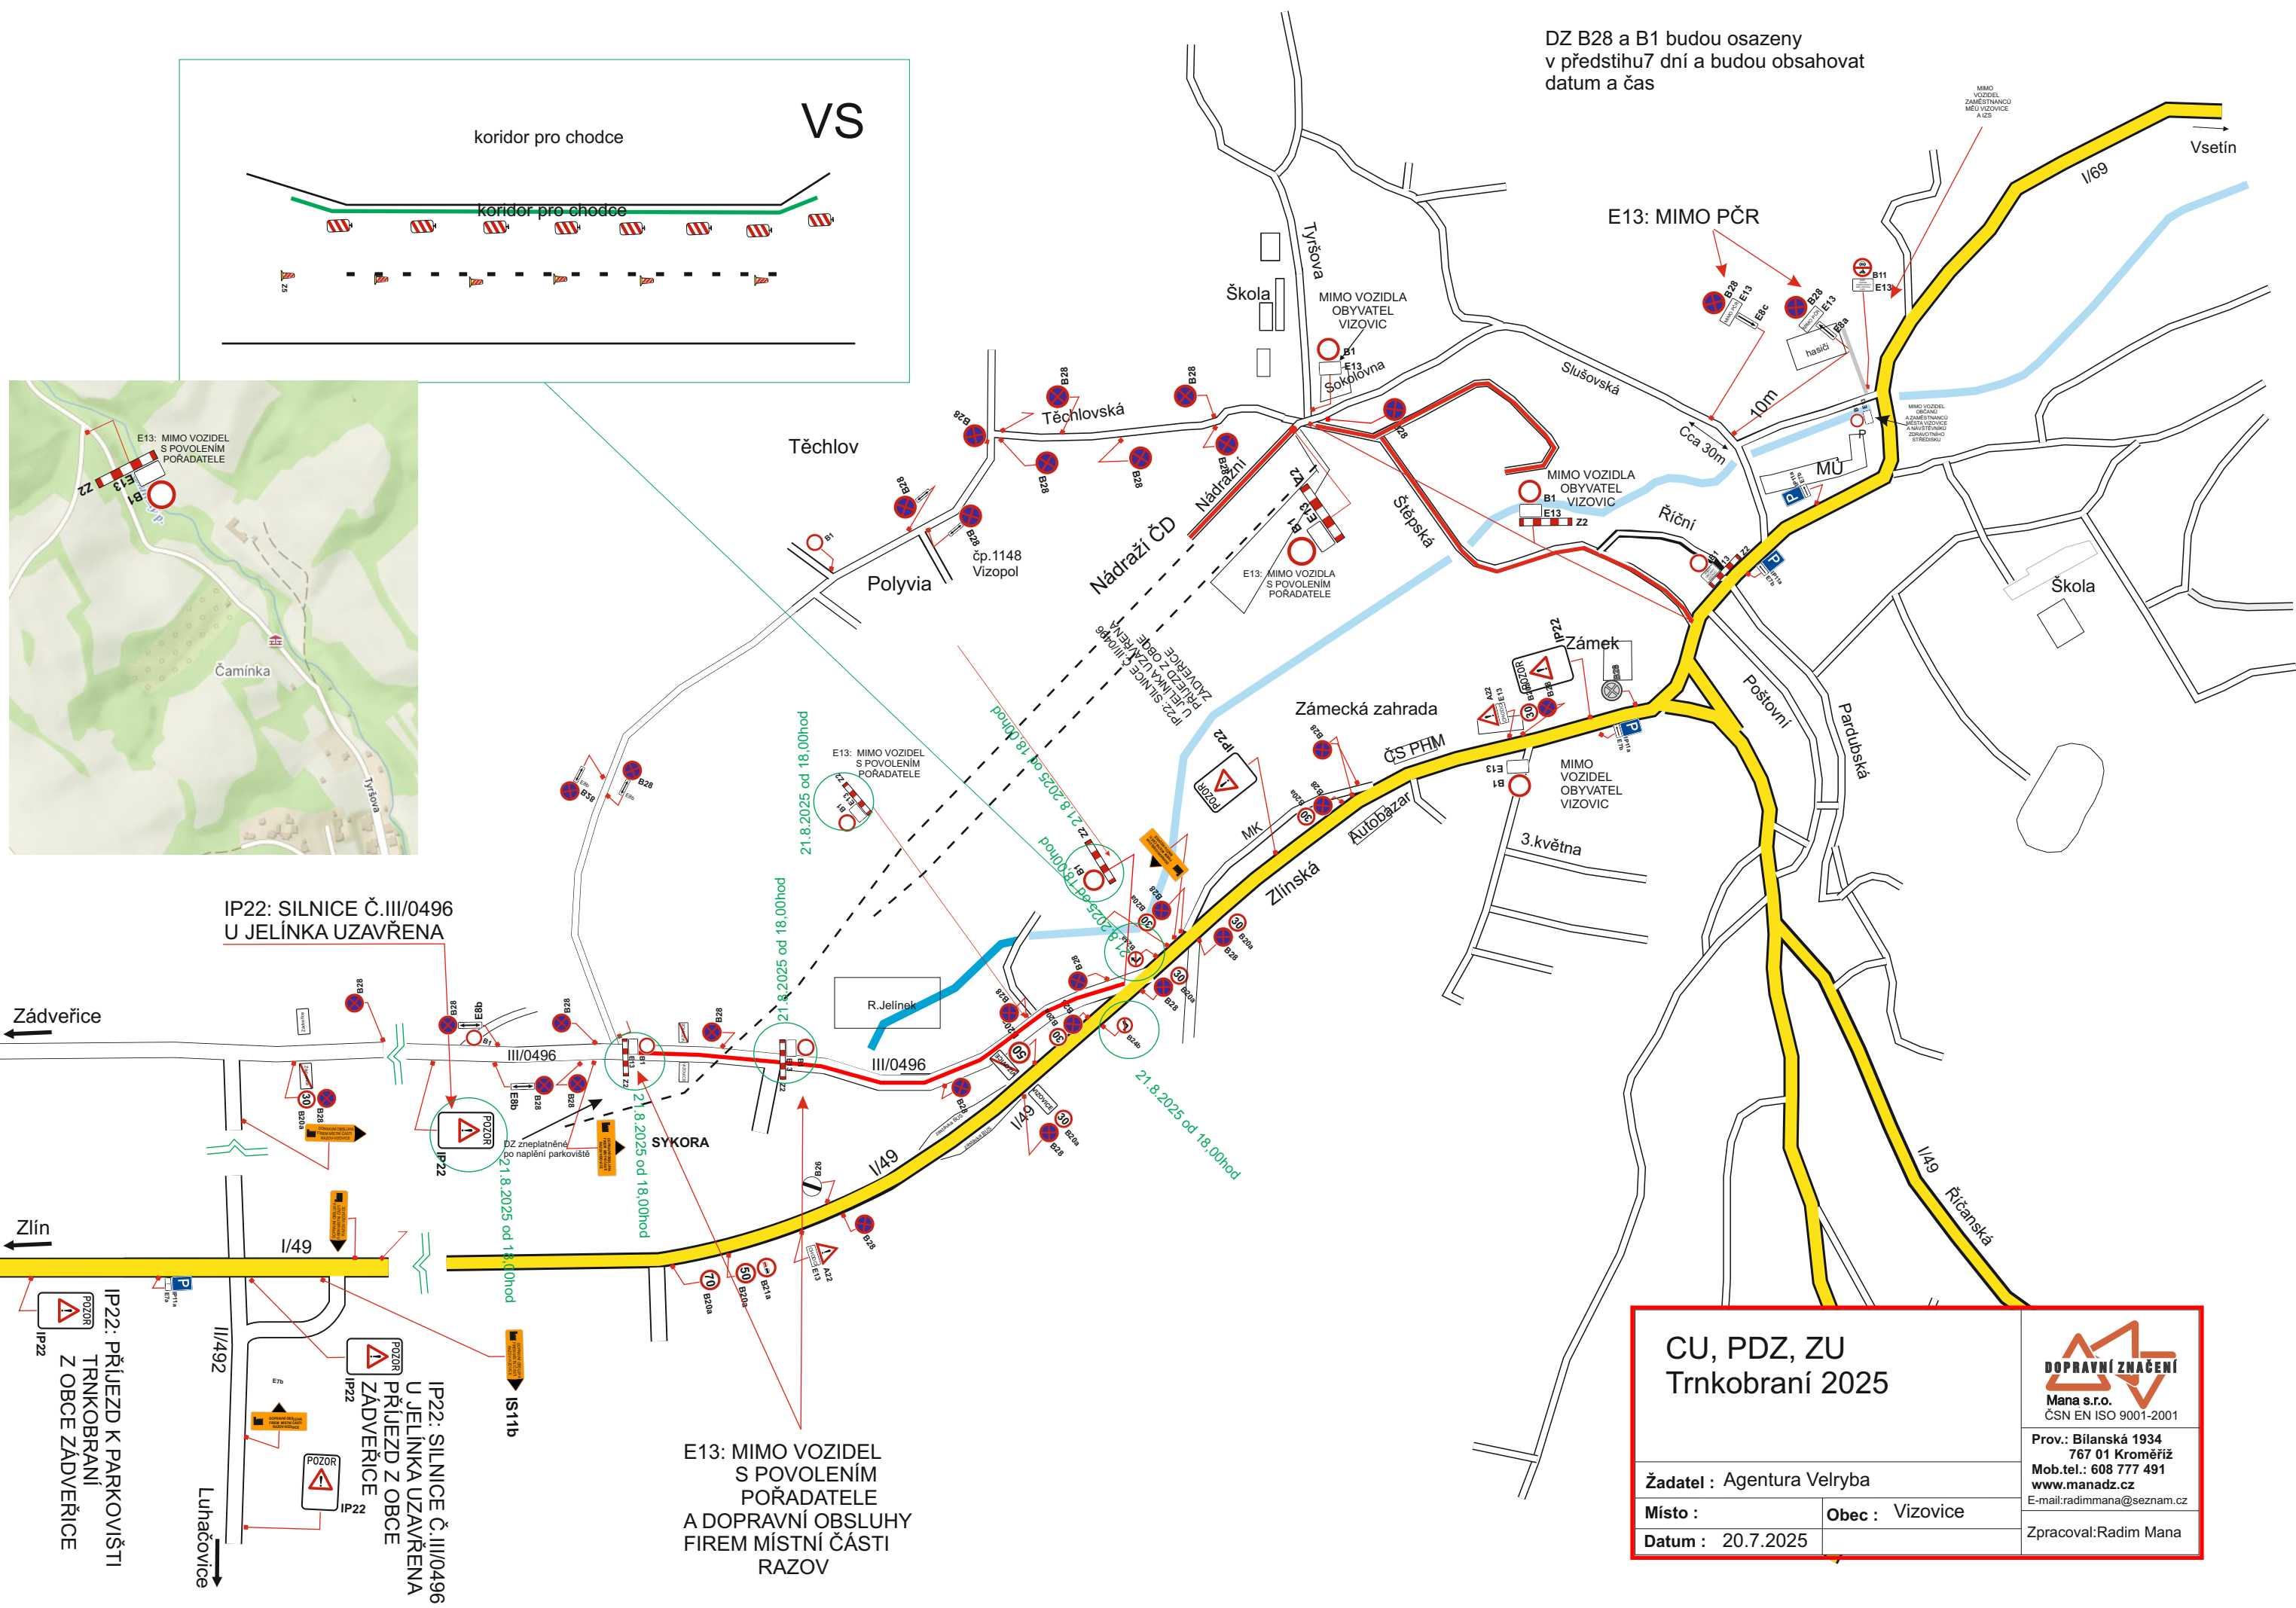

DZ B28 a B1 budou osazeny
v předstihu 7 dní a budou obsahovat
datum a čas

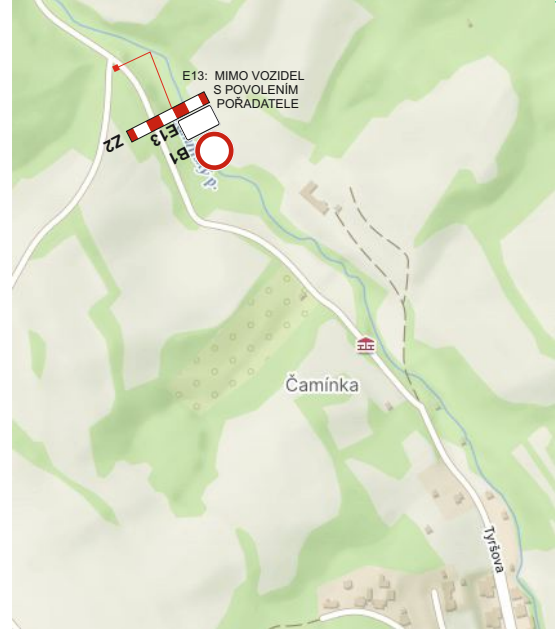

CU, PDZ, ZU
Trnkobraní 2025

DOPRAVNÍ ZNAČENÍ
Mana s.r.o.
ČSN EN ISO 9001:2001

Prov.: Bilanská 1934
767 01 Kroměříž
Mob.tel.: 608 777 491
www.manadz.cz
E-mail: radimmana@seznam.cz

Zpracoval: Radim Mana

Žadatel : Agentura Velryba

Místo :

Obec : Vizovice

Datum : 20.7.2025

IP22: SILNICE Č.III/0496
U JELÍNKA UZAVŘENA

E13: MIMO VOZIDEL
S POVOLENÍM
POŘADATELE
A DOPRAVNÍ OBSLUHY
FIREM MÍSTNÍ ČÁSTI
RAZOV

IP22: SILNICE Č.III/0496
U JELÍNKA UZAVŘENA
PŘÍJEZD Z OBCE
ZÁDVEŘICE

IP22: PŘÍJEZD K PARKOVIŠTI
TRNKOBRANÍ
Z OBCE ZÁDVEŘICE

