MÍSTNÍ KOMUNIKACE MK 17d, CHALUPKA
KOORDINAČNÍ SITUAČNÍ VÝKRES
M 1:200

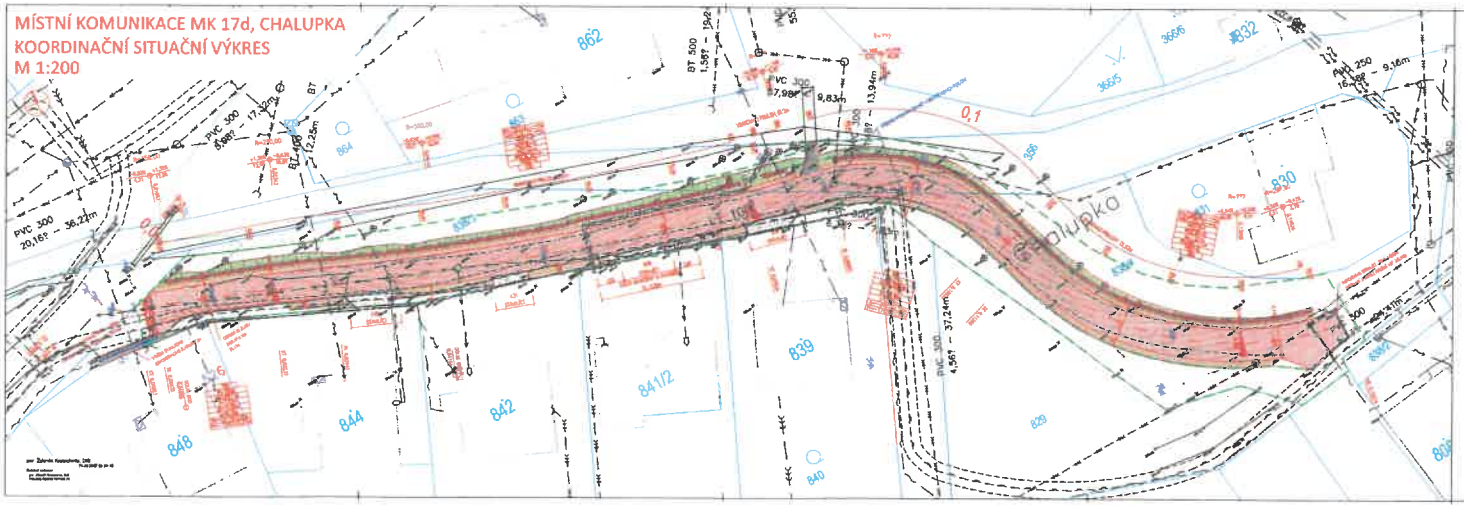

VÝŘEZY DO MÍSTNÍ KOMUNIKACE		
Číslo bodu	X	Y
1	1192262,69	0148262,89
2	1192266,69	0148267,88
3	1192281,27	0148281,40
4	1192278,24	0148275,55
5	1192272,22	0148263,93
6	1192265,60	0148252,65
7	1192274,66	0148271,37
8	1192274,48	0148263,60
9	1192261,18	0148234,71
10	1192262,23	0148234,55
11	1192272,60	0148257,70
12	1192261,88	0148235,78
13	1192262,42	0148234,74
14	1192282,65	0148266,65
15	1192240,21	0148163,38
16	1192240,62	0148163,47
17	1192266,64	0148227,77
18	1192266,09	0148245,65
19	1192280,65	0148287,26
20	1192276,45	0148277,99
21	1192262,42	0148234,33
22	1192261,45	0148231,71
23	1192263,37	0148236,87
24	1192282,13	0148274,43
25	[illegible]	[illegible]
26	[illegible]	[illegible]

STAVAŘÍCÍ SMĚROVÝ ŠTÍT

- stávající ZnS jednostranný
- stávající vodorovné ZnS
- stávající STL plynovod (GAZPRET)
- stávající podzemní vedení na Spitzly (Cetin)
- stávající nadzemní vedení NN /SCSN/
- stávající podzemní vedení NN

LEGENDA

ZPEVNĚNÉ PLOCHY

- NOVÉ HRANY
- OKA KOMUNIKACE
- OBRUBY VE SKLONECH, HAŘLAV 0,15-0,4m
- VÝŠKOVÁ LINIOVÉHO ŽLABU
- VÝTYČOVACÍ BODY OSY
- KONSTRUKCE ASFALT
- SKEDY K RSS- ÚPRAVA STAVAŘIŠTĚ
- NEZPEVNĚNÁ KRAJNICE Z RECYKLÁTU
- ÚPRAVA ZELENĚ
- VYKAZOVACÍ PRŮŘEZY
- OBNOVA CHODNÍKŮ U LAVET Z MEX
- TRVALÝ ZÁBOR
- HRANICE ŘEŠENÉHO ÚZEMÍ- DOČASNÝ ZÁBOR
- Jmenovitá výška IZH
- pravoúhlá hlavice
- HRANY ZAMĚŘENÉ- aproximace pozemky
- HRANY ZAMĚŘENÉ- nesporné pozemky
- STAVAŘÍCÍ VÝSKOPKY
- STROMY / KAVERNY

ČÁST C
SITUAČNÍ VÝKRESY

Obec Zádveřice-Raštoviá
Zádveřice 460
763 12 Vizovice
IČ 00284712

ZPOVOLNÝ TÝ

Ing. Jiří Hoder
Pozlovice I, 496/0
760 05 Zlín
č.o. 0012420, E000
IČ 08602481

Hlavní inženýr projektu: Ing. Jiří Hoder
Kontroval: Ing. Jiří Hoder
Zodpovědný projektant: Ing. Jiří Hoder

Název:

STAVEBNÍ ÚPRAVA KOMUNIKACE, ZÁDVEŘICE- CHALÚPKA

Č. PŘÍLOHY: C.3	NÁZEV PŘÍLOHY: KOORDINAČNÍ SITUAČNÍ VÝKRES	Stupeň: DUSP	Zodpovědný:

Datum: 11. 2016
Zakázka: 16-3-11
Formát: A3x2
Měřítko: 1:200

PŘÍLOHA K Č.J.: MUVIZ
007012/2024 OSM/1/KB

Městský úřad
Vizovice
odbor dopravy
a silničního hospodářství