


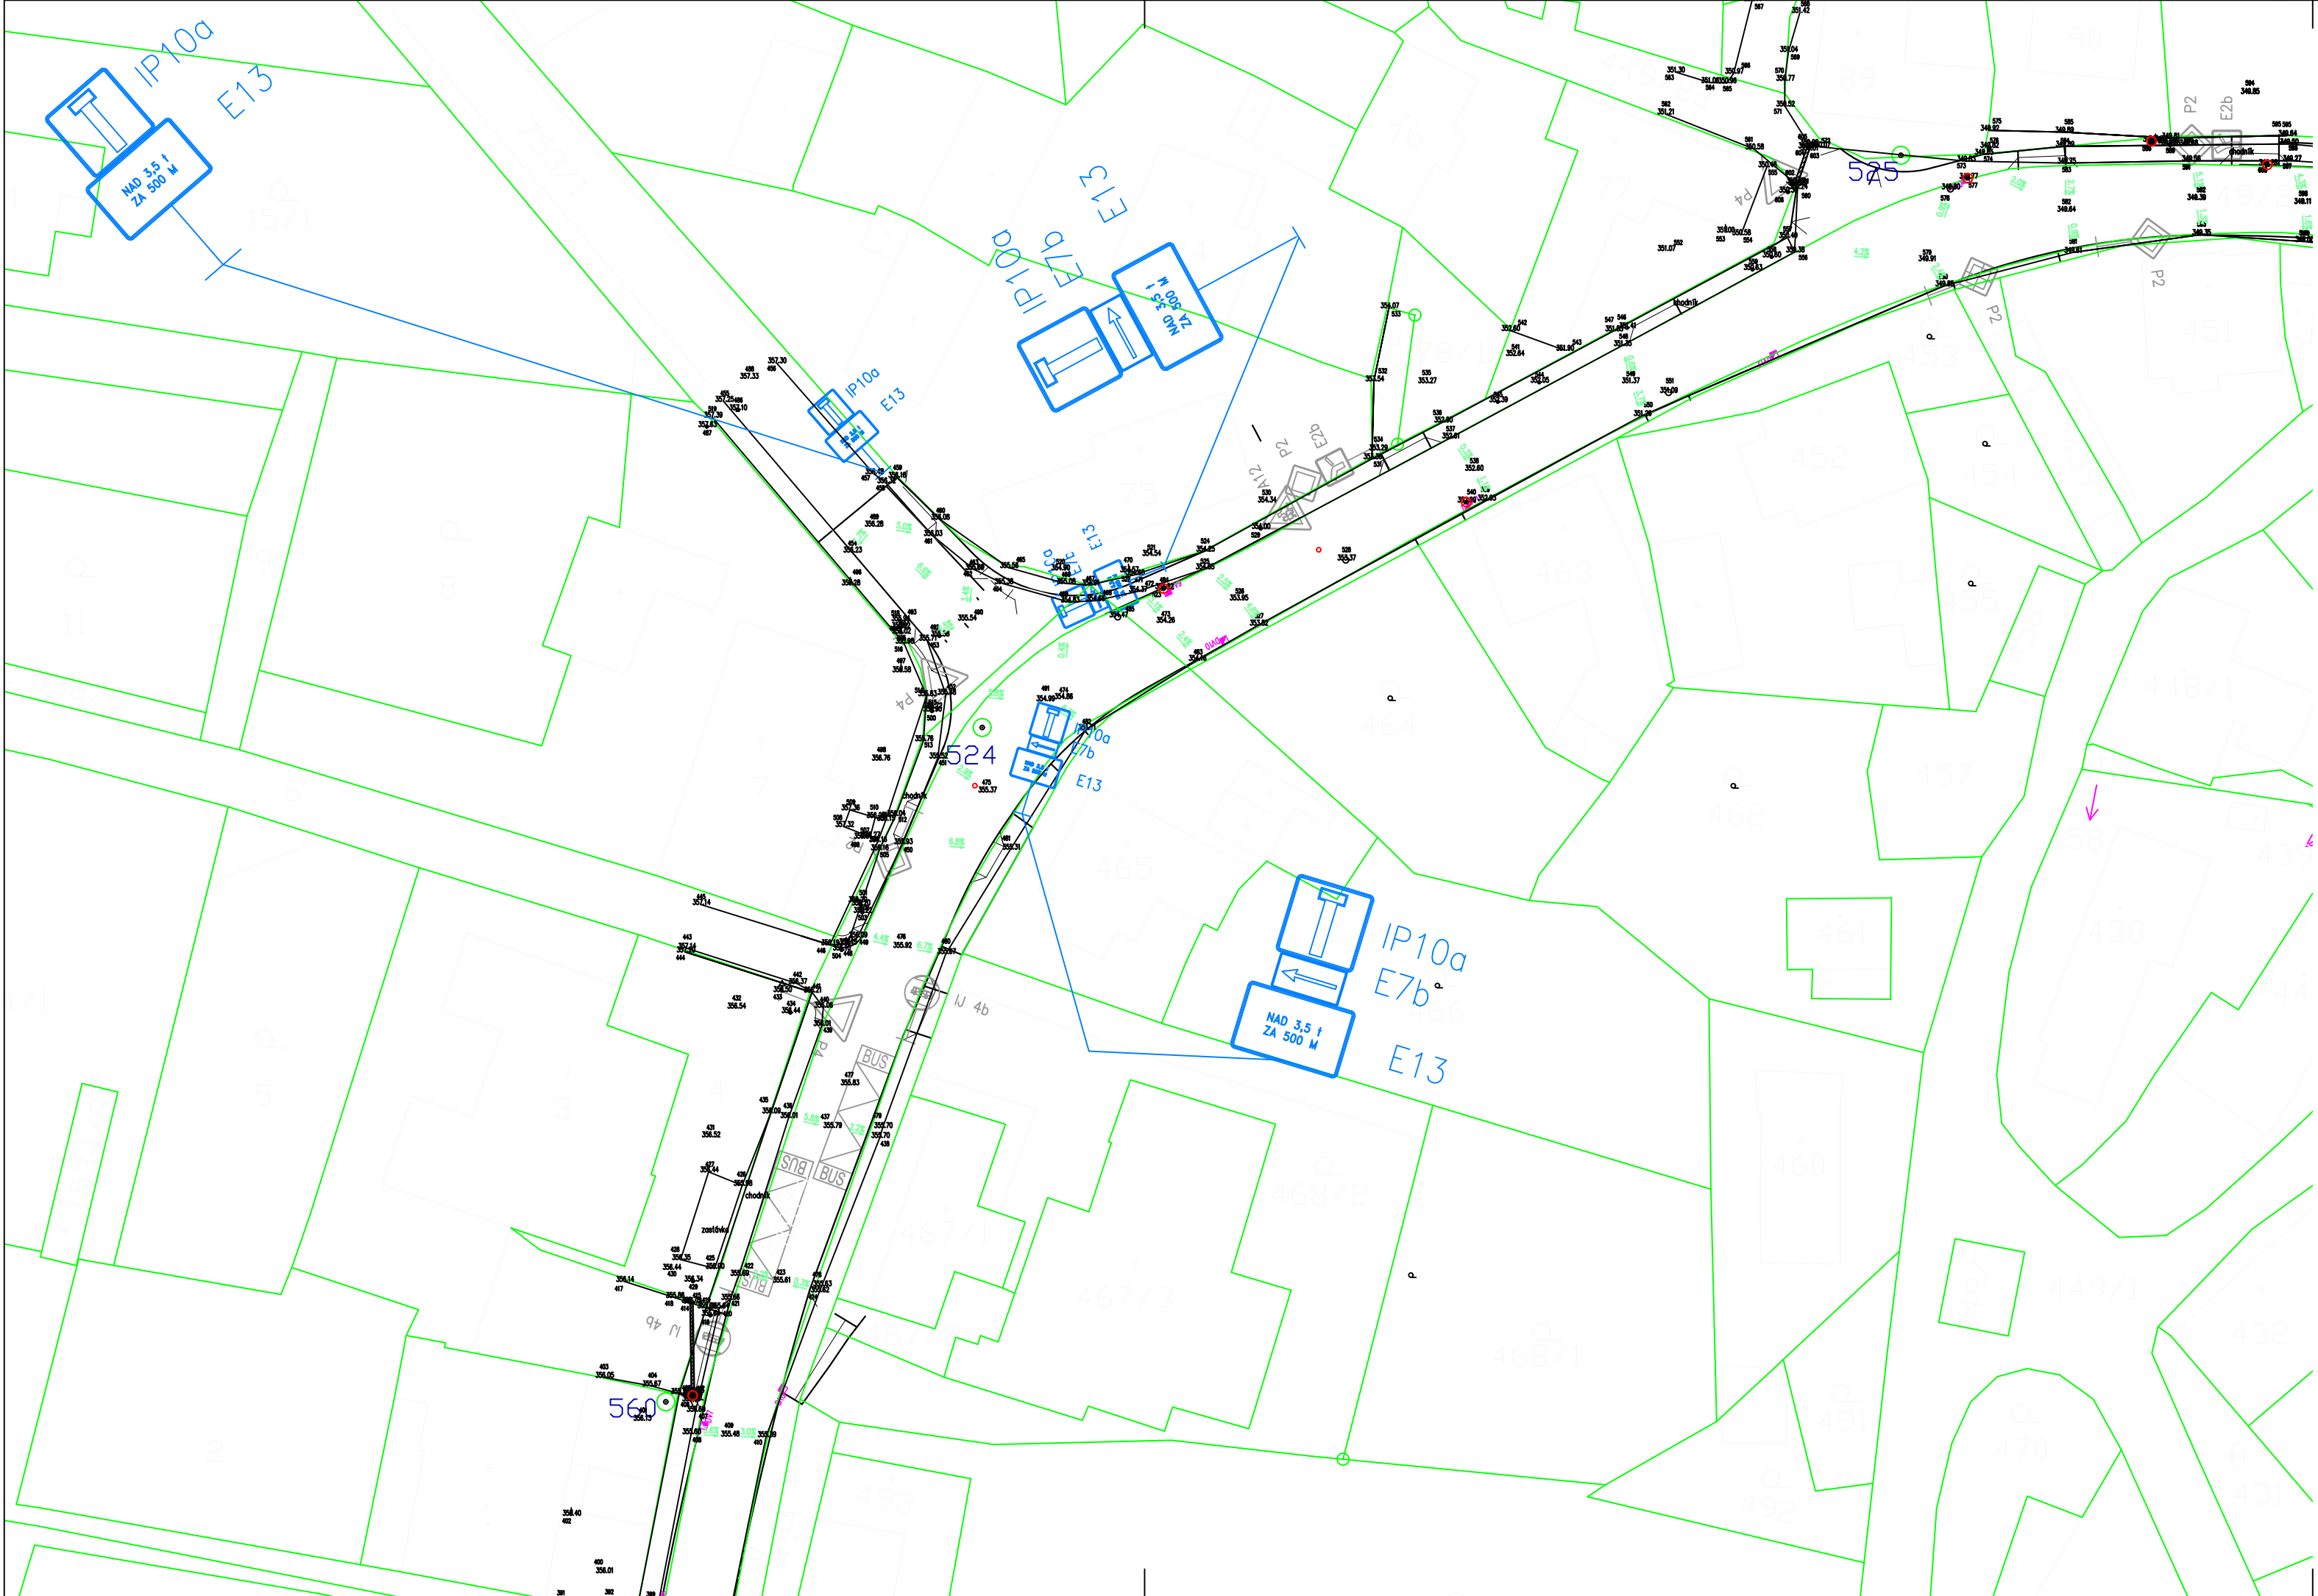

KOMUNIKACE:

- nové hrany
- stávající hrany
- vodorovné dopravní značení – stav
- vodorovné dopravní značení – návrh
- svislé dopravní značení – stav
- svislé dopravní značení – rušené
- svislé dopravní značení – návrh
- hranice pozemků
- dotčené pozemky

VÝŠKOVÝ SYSTÉM BPV

SOUŘADNICOVÝ SYSTÉM JTSK

Sídlo společnosti: Přerovská 259, 768 42 Prusinovice IČ: 05499236, DIČ: CZ06499236 Korespondenční adresa: Jateční 169, 760 01 Zlín info@trafficdesign.cz, DS: bc3srau				TRAFFIC DESIGN			
INVESTOR: Obec Veselá, Veselá 33, 763 15 Slušovice, IČ 00226203, DIČ CZ00226203, DS v74bkdg							
OBJEDNATEL: Obec Veselá, Veselá 33, 763 15 Slušovice, IČ 00226203, DIČ CZ00226203, DS v74bkdg							
VYPRACOVAL: Michal Kočí				ODPOVĚDNÝ PROJEKTANT: Ing. Karel Říha			
AKCE: Veselá DIO							
PŘÍLOHA: Situace DZ					Č. PŘÍLOHY: 1.		
STUPEŇ:	DIO	DATUM:	12/2025	MĚŘÍTKO:	1:500	FORMÁT:	3 x A4