


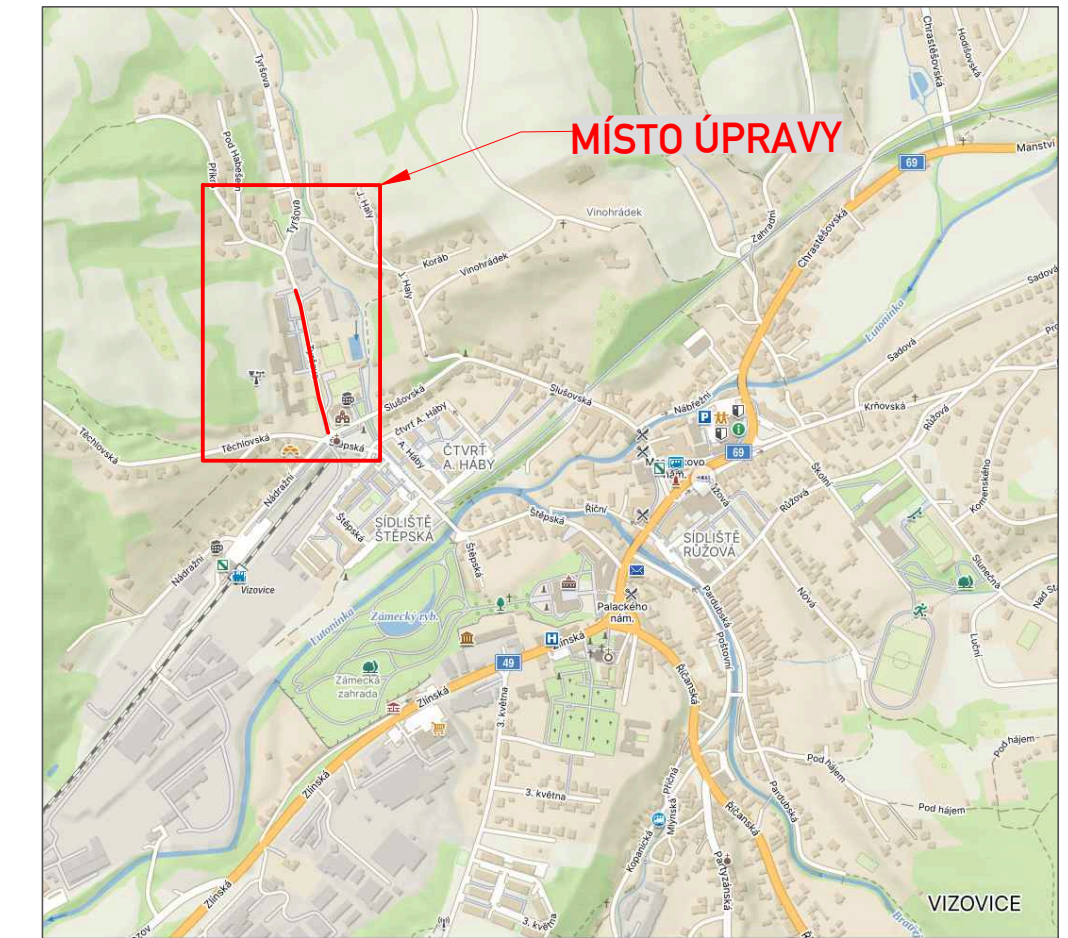






PROVIZORNÍ ROZSÍŘENÍ KOMUNIKACE NA ŠÍŘKU 6,00m ZE SILNICOVÝCH PANELOŮ 3,1m OSÁZENÝCH NA PODKLAD Z ŠO TL. 200mm

PROVIZORNÍ ROZSÍŘENÍ KOMUNIKACE CCA 0-1m ZE SILNICOVÝCH PANELOŮ 3,1m OSÁZENÝCH NA PODKLAD Z ŠO TL. 200mm




LEGENDA:



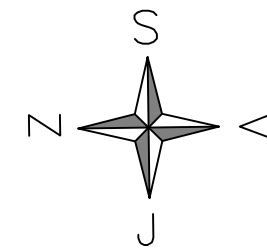

-  A15 STÁVAJÍCÍ DOPR.ZN.
-  A15 DOČASNÉ DOPR.ZN.
-  UZAVŘENÝ ÚSEK
-  ZÁBOR STAVBY

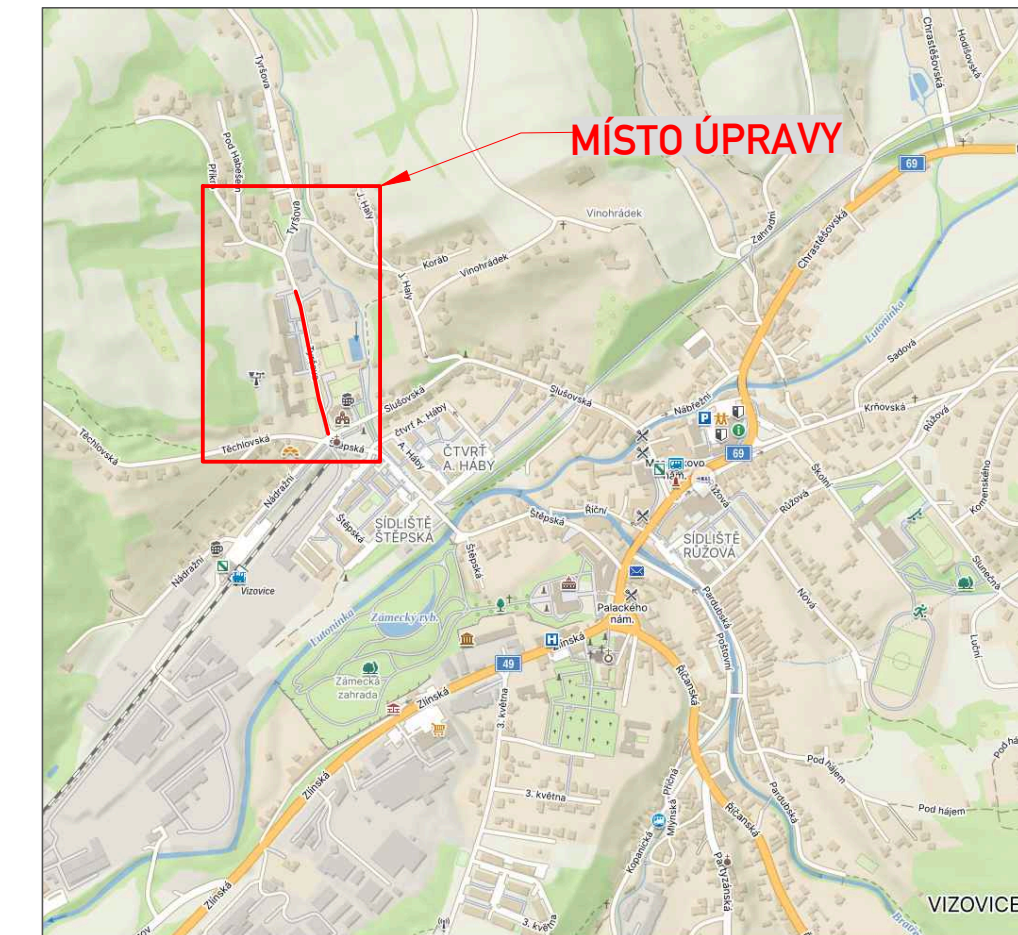


OBJEDNATEL:	SWIETELSKY stavební s.r.o.	KRESLIL:	Zdeněk Novák
NÁZEV ZAKÁZKY:	Město Vizovice – MK A chodníku ul. Tyršova	DATUM:	03/2026
NÁZEV OBJEKTU:	PŘECHODNÁ ÚPRAVA PROVOZU	FORMÁT:	4xA4
NÁZEV VÝKRESU:	I. ETAPA – SSZ, I. fáze	STUPEŇ:	TP
		Č.ZAKÁZKY:	26ZAK060
		Č.VÝKRESU:	01





LEGENDA:

-  A15 STÁVAJÍCÍ DOPR.ZN.
-  A15 DOČASNÉ DOPR.ZN.
-  UZAVŘENÝ ÚSEK
-  ZÁBOR STAVBY

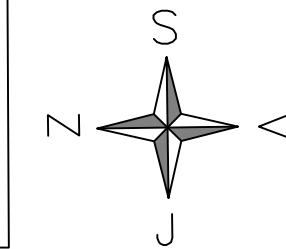



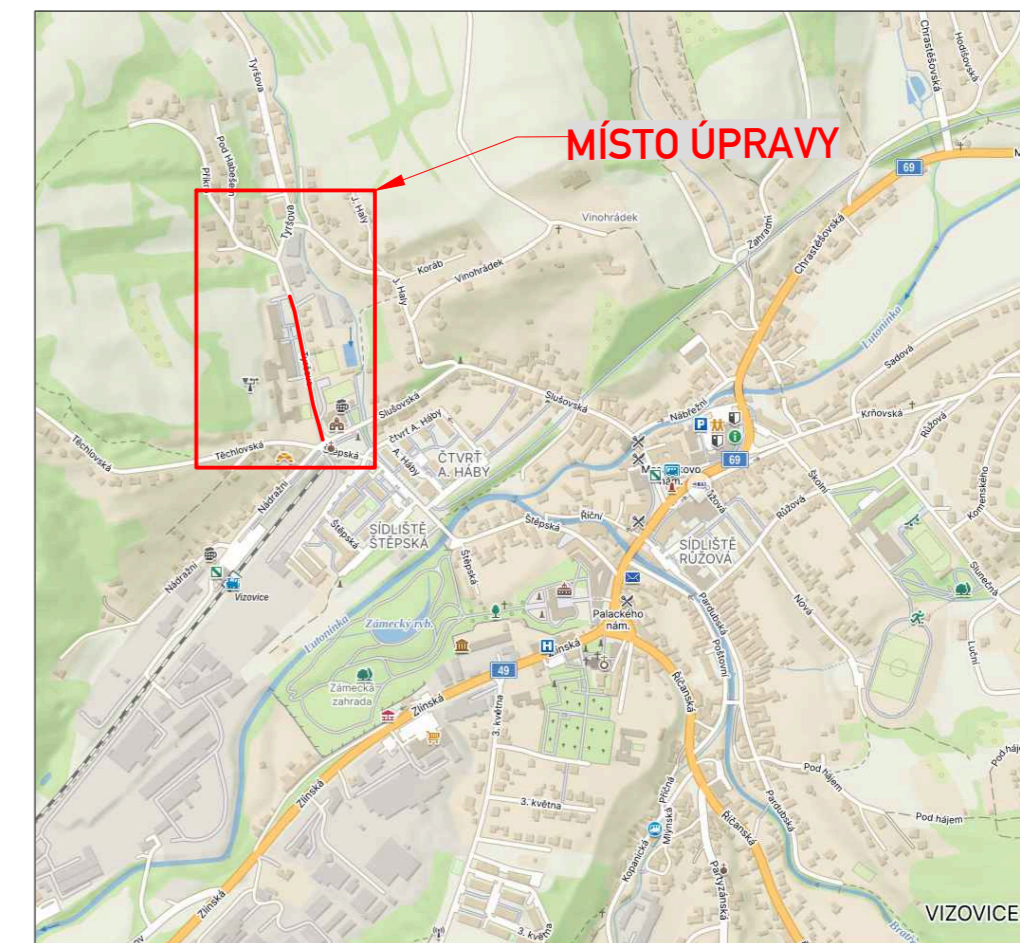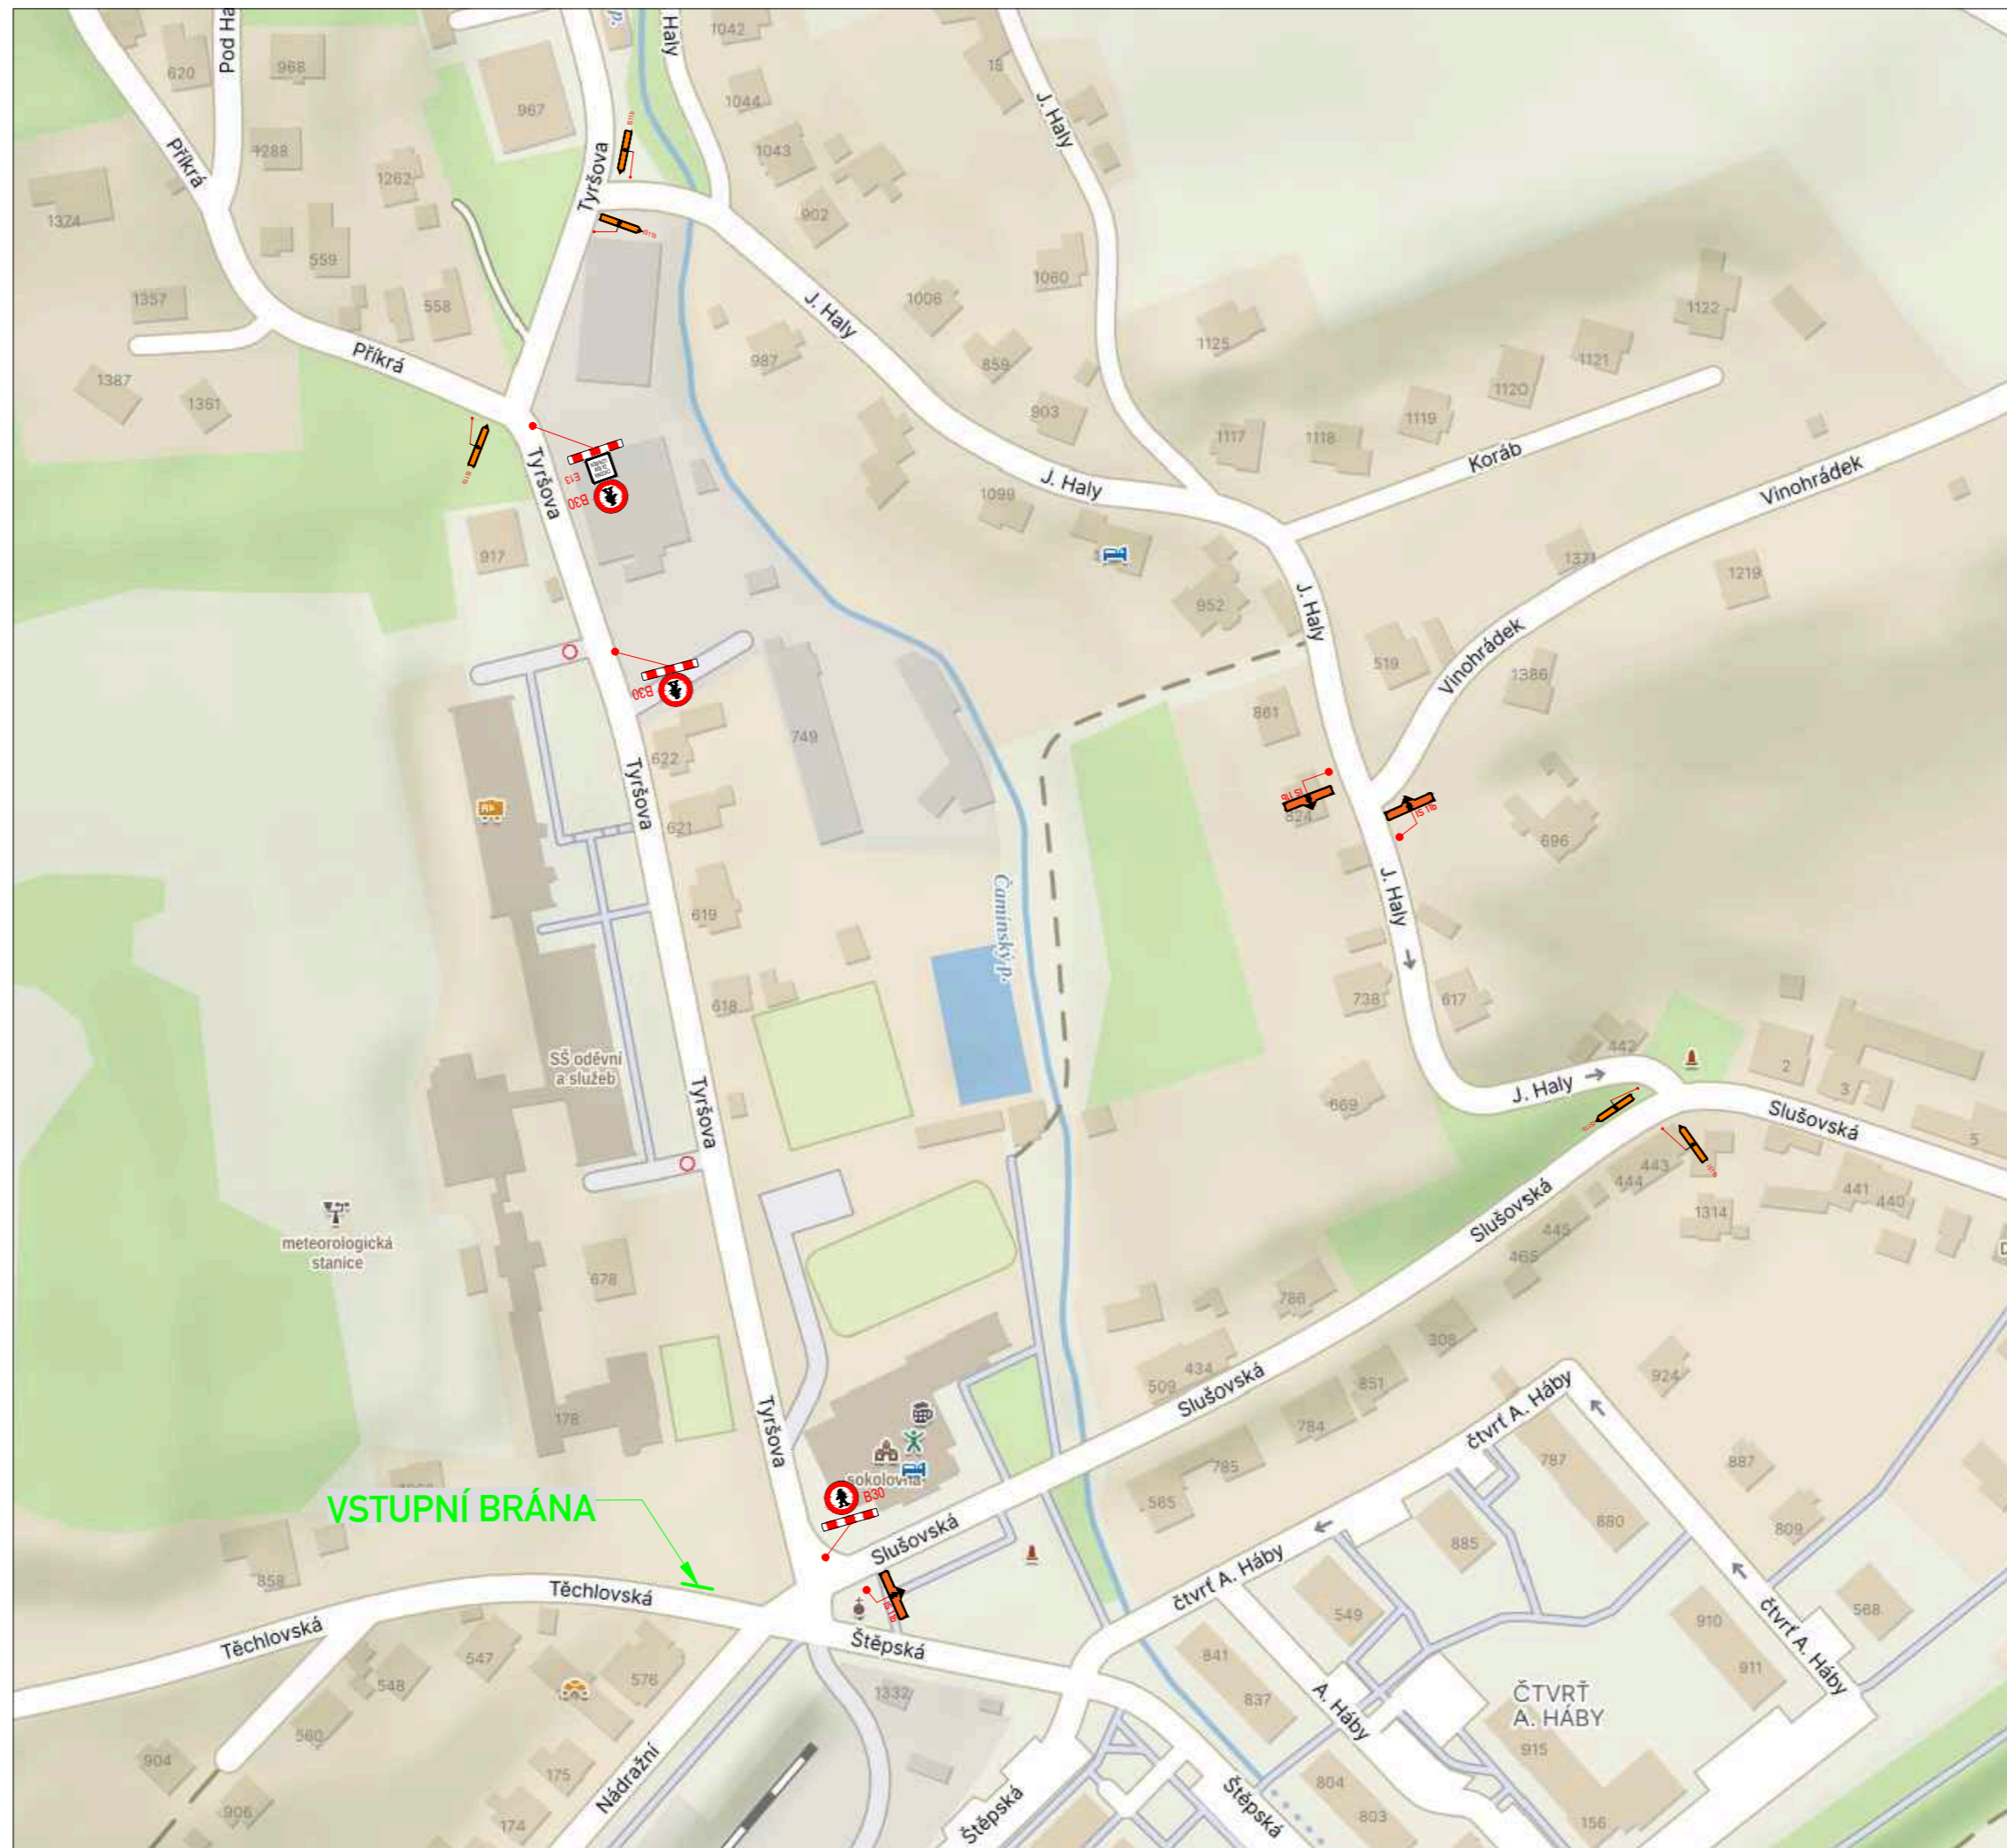


OBJEDNATEL:	SWIETELSKY stavební s.r.o.	KRESLIL:	Zdeněk Novák
NÁZEV ZAKÁZKY:	Město Vizovice – MK A chodníku ul. Tyršova	DATUM:	03/2026
NÁZEV OBJEKTU:	PŘECHODNÁ ÚPRAVA PROVOZU	FORMÁT:	4xA4
NÁZEV VÝKRESU:	I. ETAPA – SSZ, II. fáze	STUPEŇ:	TP
		Č.ZAKÁZKY:	26ZAK060
		Č.VÝKRESU:	02

V RÁMCI I. ETAPY STAVBY PLATÍ PRO OBĚ FÁZE SSZ ZÁKAZ VSTUPU CHODCŮM DO UZAVŘENÉHO ÚSEKU. PRO CHODCE BUDE OZNAČENA OBCHOZÍ TRASA. ŽÁKŮM, KLIENTŮM A PRACOVNÍKŮM SŠ ODĚVNÍ A SLUŽEB BUDE UMOŽNĚN VSTUP DO PROSTOR ŠKOLY PŘES VSTUPNÍ BRÁNU Z UL. TĚCHLOVSKÁ.




LEGENDA:

-  A15 STÁVAJÍCÍ DOPR.ZN.
-  A15 DOČASNÉ DOPR.ZN.
-  UZAVŘENÝ ÚSEK
-  ZÁBOR STAVBY

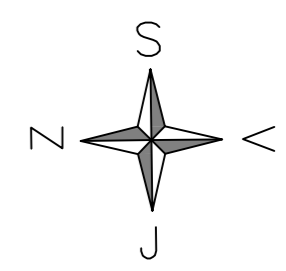


OBJEDNATEL:	SWIETELSKY stavební s.r.o.	ROAD MARK
NÁZEV ZAKÁZKY:	Město Vizovice - MK A chodníku ul. Tyršova	KRESLIL: Zdeněk Novák
NÁZEV OBJEKTU:	PŘECHODNÁ ÚPRAVA PROVOZU	DATUM: 03/2026
NÁZEV VÝKRESU:	I. ETAPA - OBCHOZÍ TRASA PRO PĚŠÍ	FORMÁT: 3xA4
		STUPEŇ: TP
		Č.ZAKÁZKY: 26ZAK060
		Č.VÝKRESU: 03


**KRÁTKODOBÉ PRACOVNÍ MÍSTO (SLOŽENÍ/NALOŽENÍ STAVEBNÍHO MATERIÁLU A TECHNIKY)
- VZOROVÉ ZNAČENÍ**

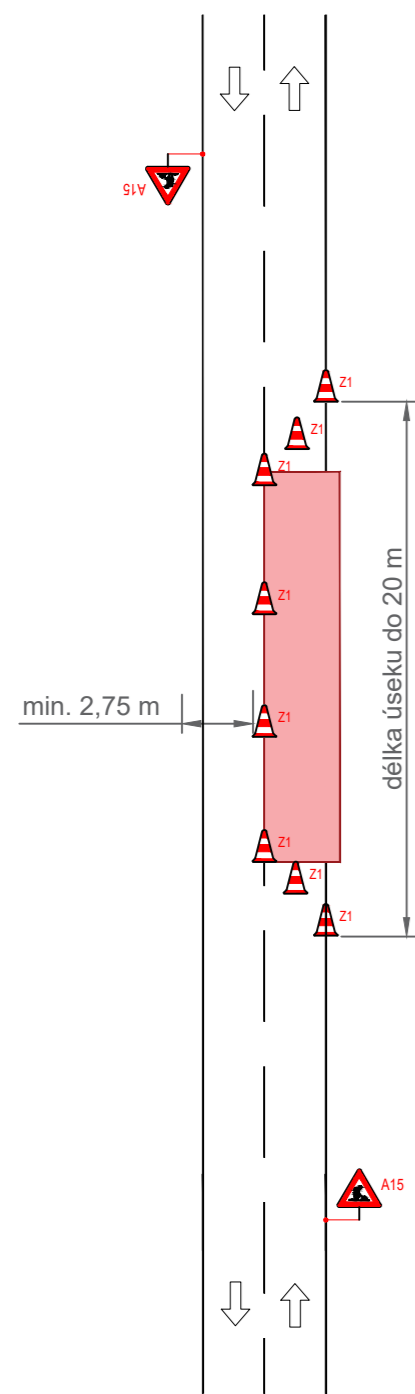

VZOROVÉ SCHÉMA NA PROVÁDĚNÍ PRACÍ

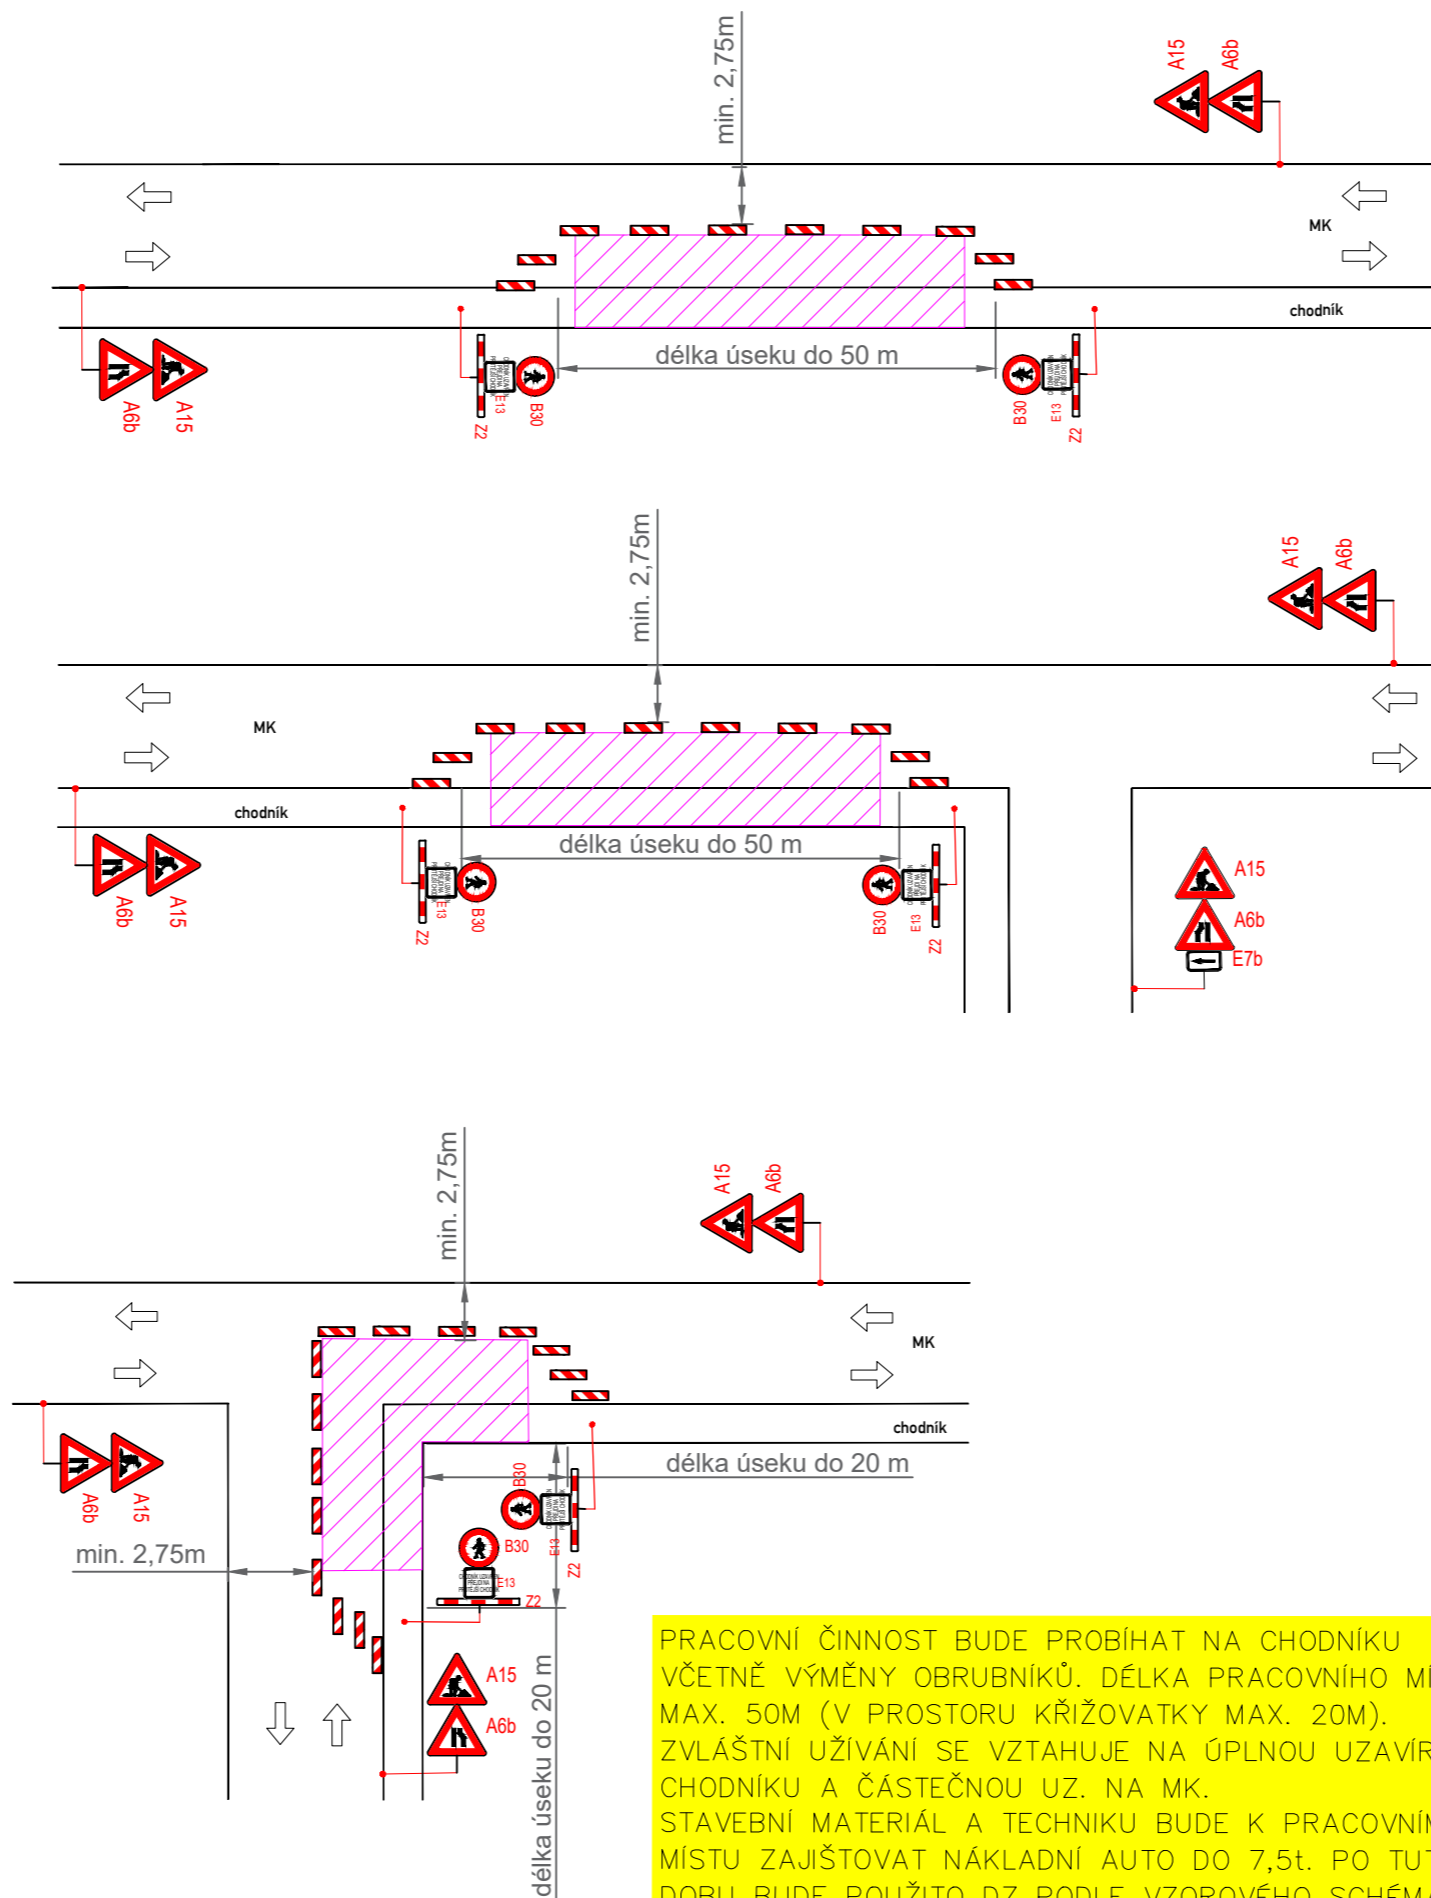


PRACOVNÍ ČINNOST BUDE PROBÍHAT NA CHODNÍKU VČETNĚ VÝMĚNY OBRUBNÍKŮ. DÉLKA PRACOVNÍHO MÍSTA MAX. 50M (V PROSTORU KŘIŽOVATKY MAX. 20M). ZVLÁŠTNÍ UŽÍVÁNÍ SE VZTAHUJE NA ÚPLNOU UZAVÍRKU CHODNÍKU A ČÁSTEČNOU UZ. NA MK. STAVEBNÍ MATERIÁL A TECHNIKU BUDE K PRACOVNÍMU MÍSTU ZAJIŠŤOVAT NÁKLADNÍ AUTO DO 7,5t. PO TUTO DOBU BUDE POUŽITO DZ PODLE VZOROVÉHO SCHÉMATU, PŘI ZACHOVÁNÍ MIN. PRŮJEZDNÍ ŠÍŘKY 2,75M. PŘI PROVÁDĚNÍ PRACÍ NA DRUHÉ STRANĚ KOMUNIKACE BUDE DZ OSAZENO ZRCADLOVĚ.

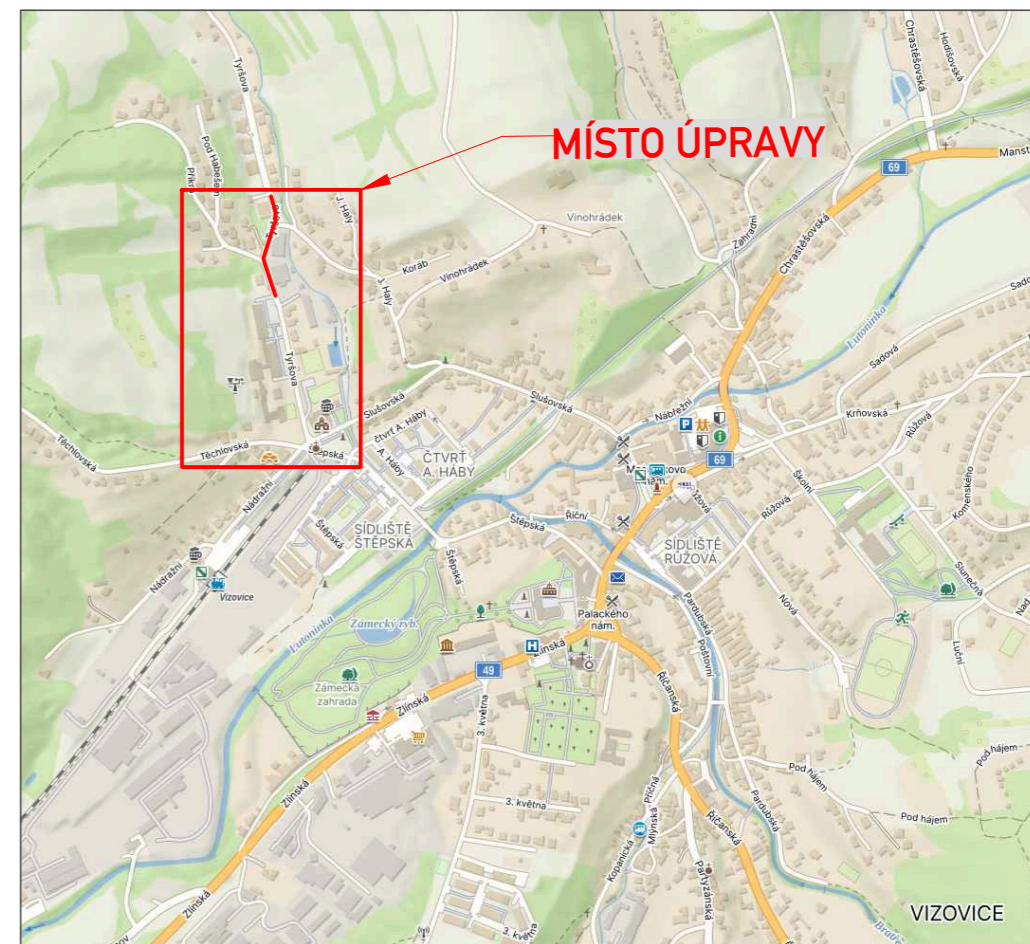

LEGENDA:

-  A15 STÁVAJÍCÍ DOPR.ZN.
-  A15 DOČASNÉ DOPR.ZN.
-  UZAVŘENÝ ÚSEK
-  ZÁBOR STAVBY

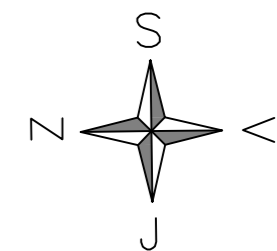

OBJEDNATEL:	SWIETELSKY stavební s.r.o.	ROAD MARK
NÁZEV ZAKÁZKY:	Město Vizovice - MK A chodníku ul. Tyršova	KRESLIL: Zdeněk Novák
NÁZEV OBJEKTU:	PŘECHODNÁ ÚPRAVA PROVOZU	DATUM: 03/2026
NÁZEV VÝKRESU:	II. ETAPA - PRACOVNÍ MÍSTO DO 50-TI M	FORMÁT: 3xA4
		STUPEŇ: TP
		Č.ZAKÁZKY: 26ZAK060
		Č.VÝKRESU: 04