
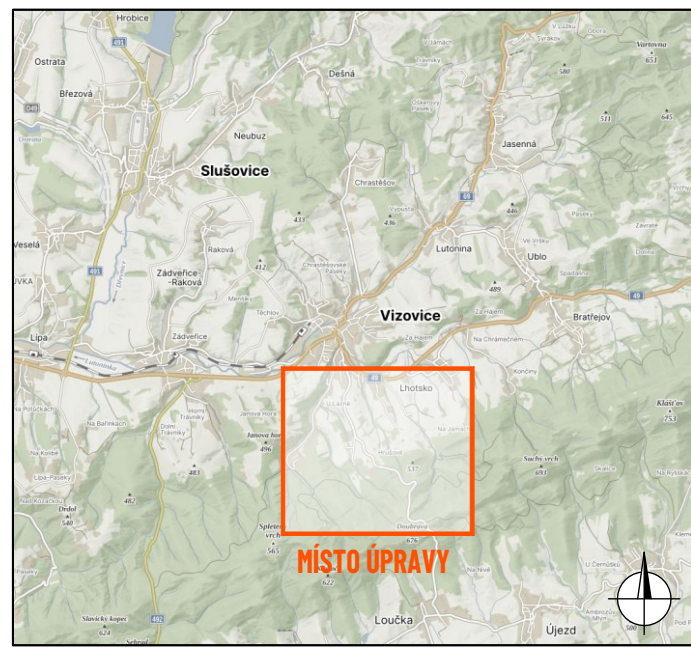


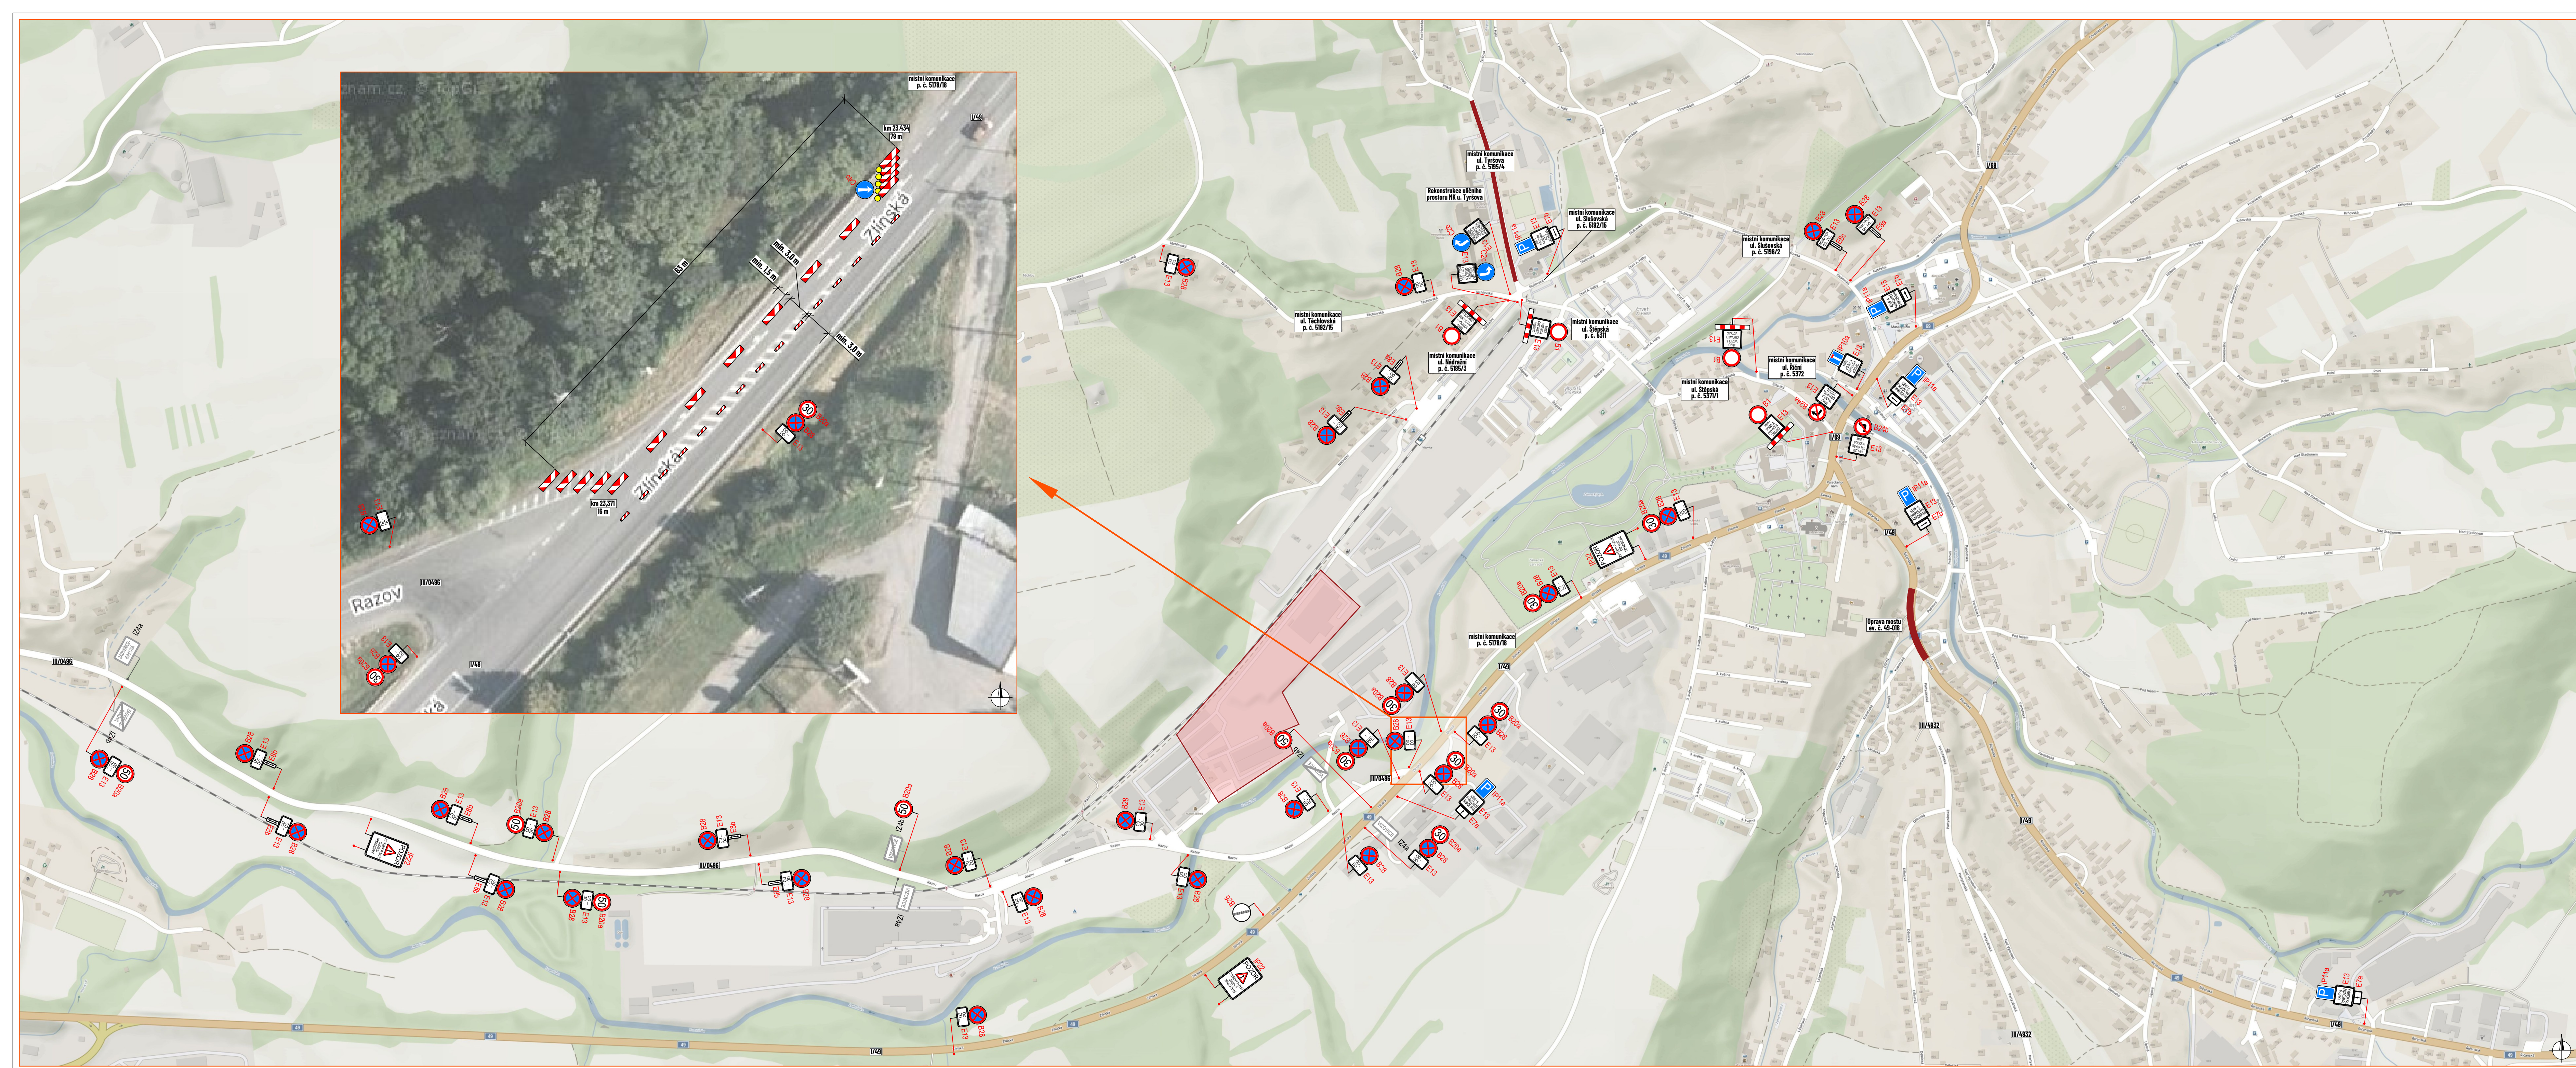

- LEGENDA:**
- místo konání akce
 - pracovní místa staveb probíhajících v okolí
 - navržené přechodné svítlé dopravní značení
 - stávající svítlé dopravní značení
 - zneplatněné stávající svítlé dopravní značení

Souhlasíme s přechodnou úpravou provozu, uzavírkou a zvláštním užíváním pozemní komunikace. V souladu s ustanovením § 38 odst. 3 zák. č. 500/2004 Sb., správního řádu se vzdáváme práva vyjádřit se k podkladům rozhodnutí.

Dopravní značení, které bude v rozporu s přechodným dopravním značením, bude dočasně zneplatněno.

ZDROJ MAPOVÝCH PODKLADŮ		Mapy.com © Seznam.cz, a.s.	MAPY.COM
VYPRACOVAL	ŠMÍDOVA		
UPRAVIL			
KONTROLOVAL	JANATA		
PORADATEL	AGENTURA VELRYBA s.r.o.		
ZADAVATEL			
NAZEV STAVBY	VIZOVICKÉ TRNKOBRÁNÍ		
DOPRAVNÍ INŽENÝRSKÁ SPRAVITELNA		MÍSTO KONÁNÍ AKCE	
FORMÁT	100 x 420 mm		
DATA	24. 7. 2025		
Č. ZAKÁZKY	25-25-1032		