


ÚZEMNÍ PLÁN BRATŘEJOV VE ZNĚNÍ ZMĚNY Č. 1

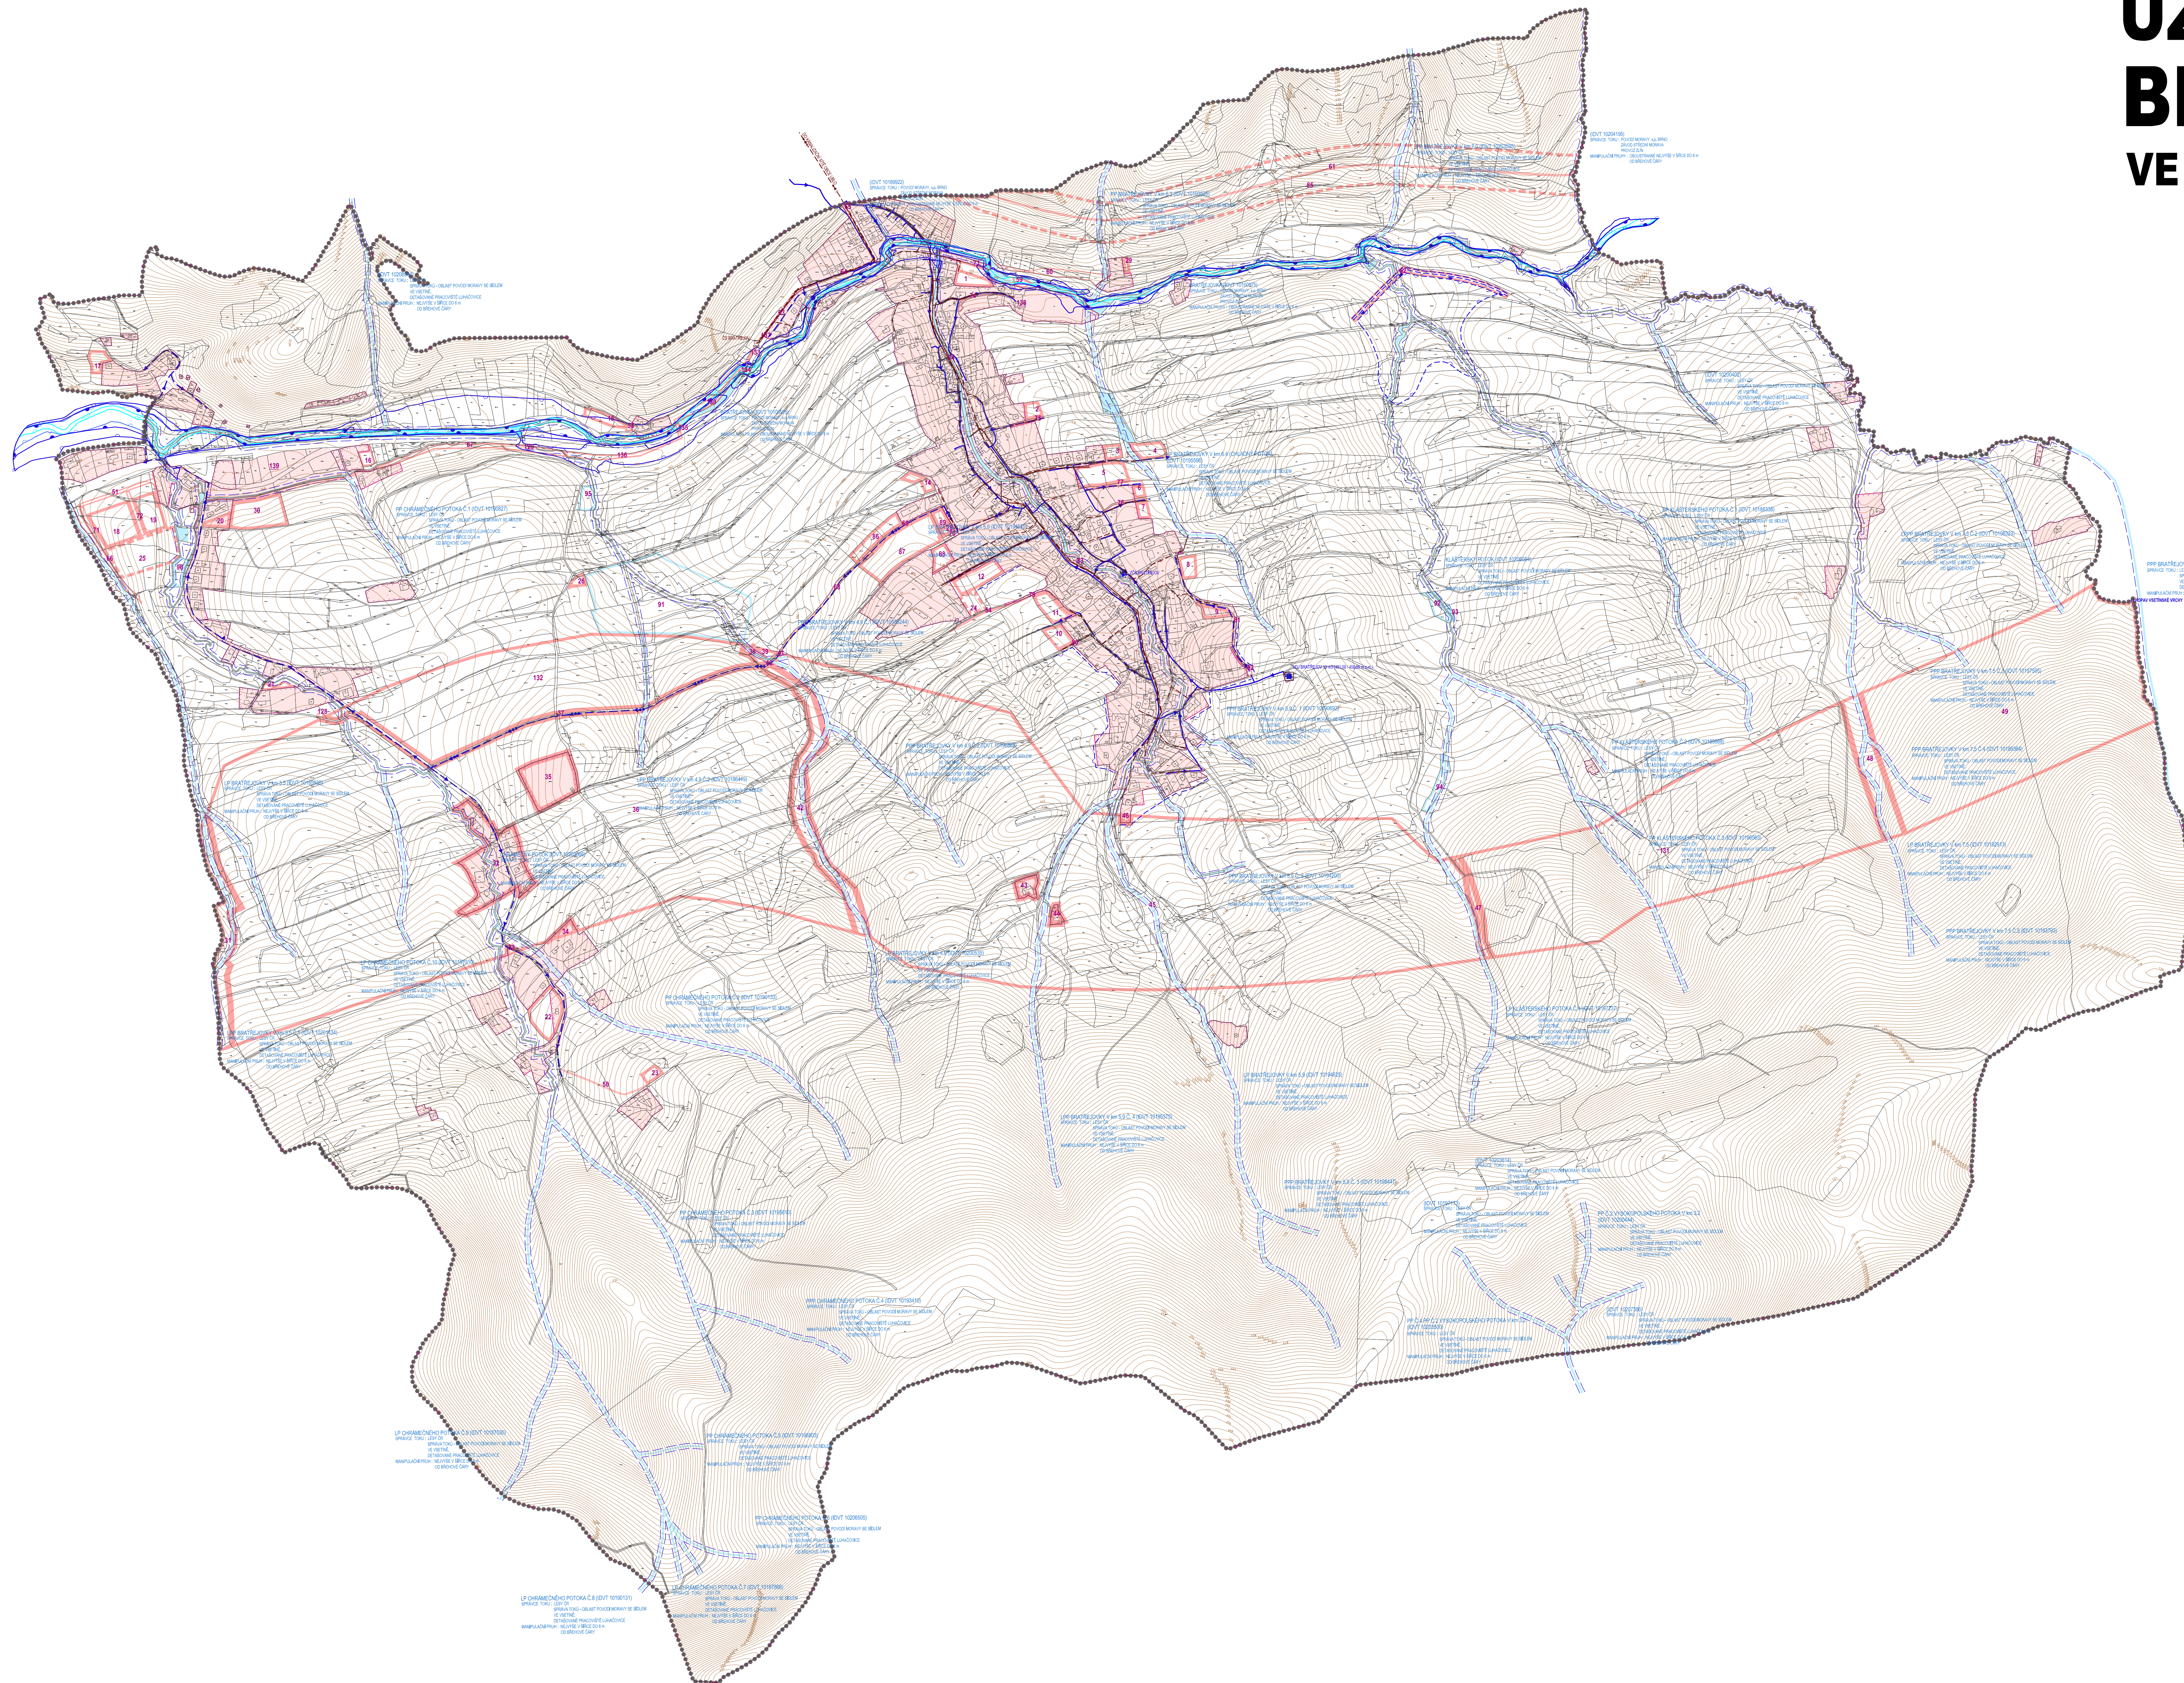

STAV	NÁVRH	ÚZEMNÍ REZERVA	
			HRANICE ŘEŠENÉHO ÚZEMÍ
			HRANICE KATASTRÁLNÍHO ÚZEMÍ
			HRANICE ZASTAVĚNÉHO ÚZEMÍ K 30.3.2020
			STABILIZOVÁNÍ ÚZEMÍ
			PLOCHY ZMĚN
			PLOCHY ÚZEMNÍCH REZERV
			VODNÍ TOKY A PLOCHY
			ČÍSLO PLOCH S ROZDÍLNÝM ZPŮSOBEM VYUŽITÍ
			PRIVÁDEČI VODOVODNÍ ŘÁD
			ROZVODNÁ VODOVODNÍ SÍŤ
			VODODEM (V SOULADNOSTI MIMO PROVOZ)
			ČERPAČÍ STANICE
			REDUKČNÍ SÁCHA
			OKRAPI - CHRÁNĚNÁ OBLAST PŘÍRODNĚ AKUMULACE VOD
			PATĚRNÍ STOKA KANALIZAČNÍHO VÝTLAKU ODPADNÍCH VOD
			SPĚLŠKOVÁ KANALIZACE
			DEŠŤOVÁ KANALIZACE
			KANALIZAČNÍ VÝTLAK ODPADNÍCH VOD
			ČERPAČÍ STANICE ODPADNÍCH VOD
			RETNĚNÍ PROSTOR - PLOCHA URČENÁ K ROZLIŠOVÁNÍ POVOZNÉ
			OCHRANNÉ HRÁZE
			PRŮLEH
			STANOVĚNÁ HRANICE ZÁPLAVY Q100
			STANOVĚNÁ HRANICE ZÁPLAVY Q20
			STANOVĚNÁ HRANICE ZÁPLAVY Q5
			AKTIVNÍ ŽLŮNA ZÁPLAVOVÉHO ÚZEMÍ
			PÁSMO PRO VÝKON SPRÁVY VODNÍHO TOKU

