



ÚZEMNÍ PLÁN VŠEMINA ZMĚNA Č.3

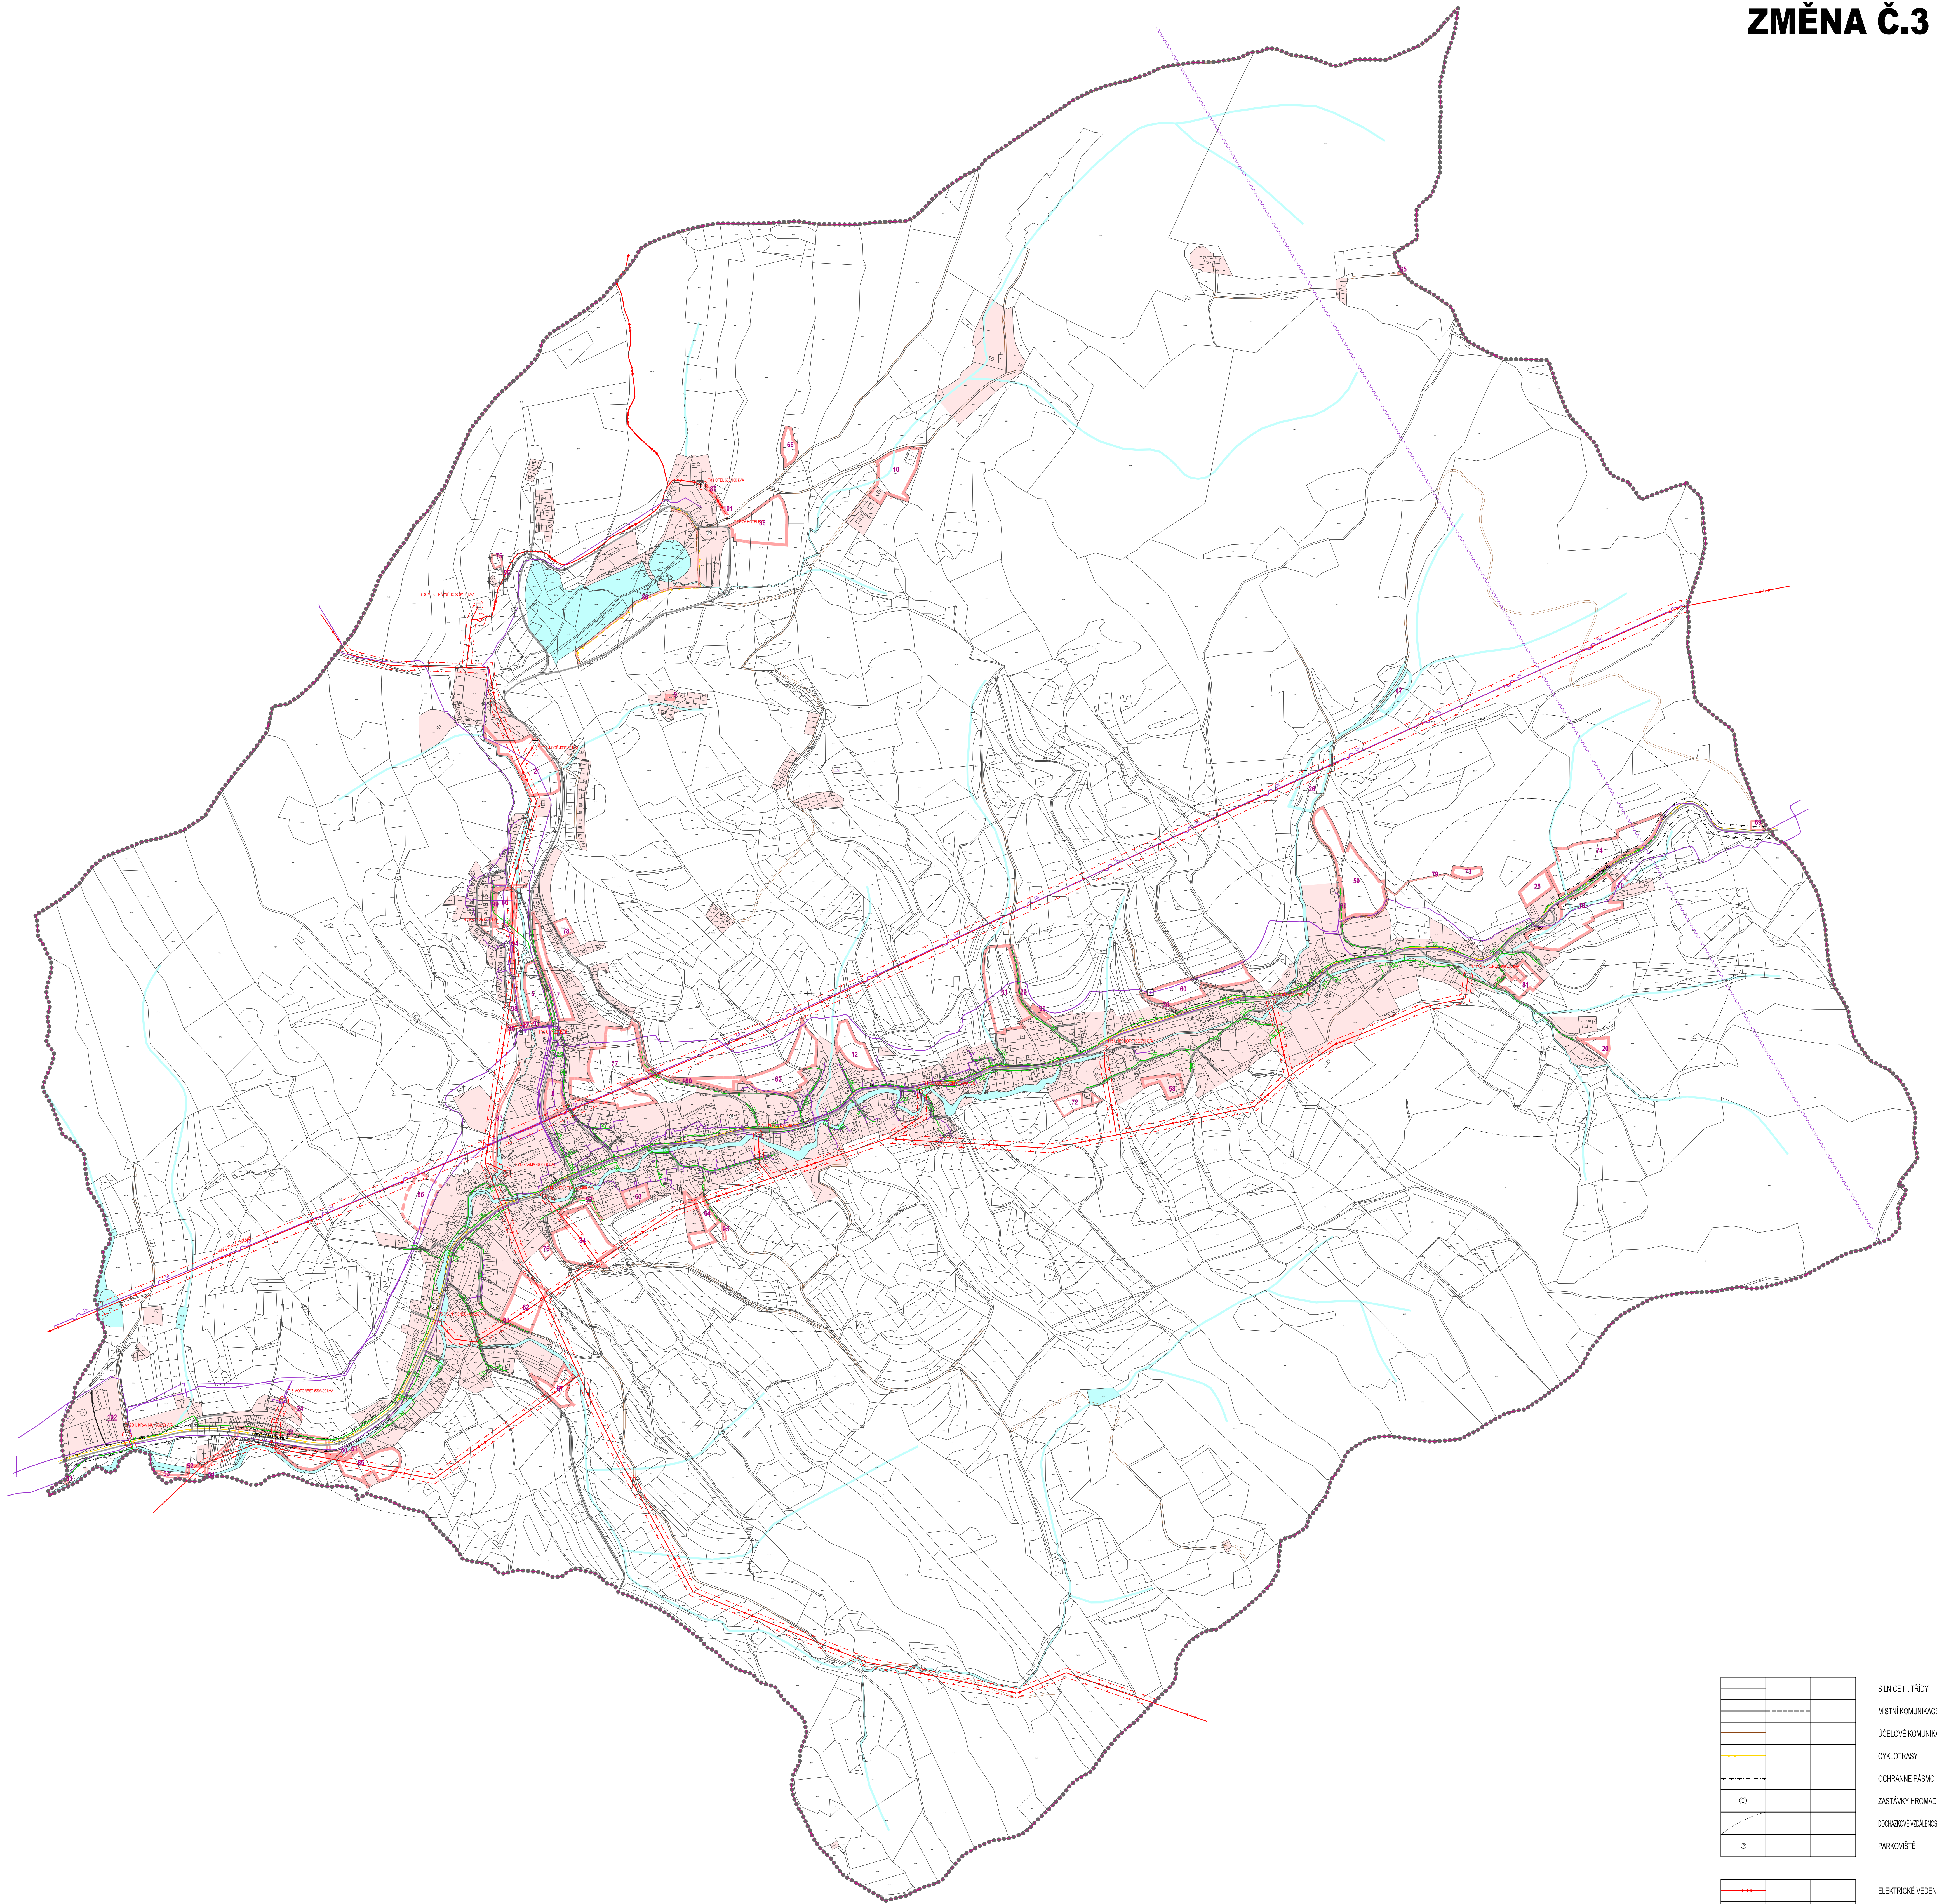

STABILIZOVANÉ PLOCHY PLOCHY ZMĚN	PLOCHY ÚZEMNÍCH REZERV	
-----	-----	HRANICE ŘEŠENÉHO ÚZEMÍ
-----	-----	HRANICE KATASTRÁLNÍ - HRANICE ŘEŠENÉHO ÚZEMÍ
192	5	56
-----	-----	STABILIZOVANÉ PLOCHY PLOCHY ZMĚN
-----	-----	ČÍSLO PLOCH S ROZLIŠNÝM ZPŮSOBEM VYUŽITÍ
-----	-----	VODNÍ PLOCHY A TOKY
-----	-----	PLOCHY ÚZEMNÍCH REZERV

-----	-----	SILNICE II. TŘÍDY
-----	-----	MÍSTNÍ KOMUNIKACE
-----	-----	ÚČELOVÉ KOMUNIKACE
-----	-----	CYKLOTRASY
-----	-----	OCHRANNÉ PÁSMO SILNICE
-----	-----	ZASTÁVKY HROMADNÉ PŘEPRAVY OSOB
-----	-----	DODÁVKOVÉ ÚZELNOSTI ZASTÁVKY HROMADNÉ DOPRAVY 300 m, 500 m
-----	-----	PARKOVIŠTĚ
-----	-----	ELEKTRICKÉ VEDENÍ VN 110 kV
-----	-----	ELEKTRICKÉ VEDENÍ VN 22 kV
-----	-----	KABEL ELEKTRICKÉHO VEDENÍ VN 22 kV
-----	-----	ELEKTRICKÁ STANICE (TRAFOSTANICE)
-----	-----	OCHRANNÉ PÁSMO ELEKTRICKÉHO VEDENÍ VN 110 kV A VN 22 kV
-----	-----	STL PLYNOVOD
-----	-----	RR TRASA
-----	-----	TEL. KABEL
-----	-----	TELEKOMUNIKAČNÍ KABELY
-----	-----	ZÁKLADOVÁ STANICE

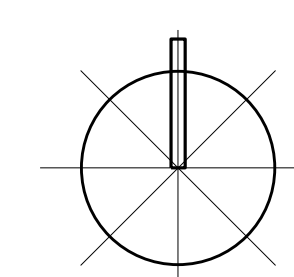

ING. ARCH. J. ŠIMORDOVÁ, POD VODOJEMEM 4500, ZLÍN		PŘÍLOHA Č.4	
Příloha: Místní územní plán, odbor stavebního úřadu	Zak. č.: 15.44		
Obec: Všemina	Formát: A4		
Plavba: ÚZEMNÍ PLÁN	Stavba: ÚZEMNÍ PLÁN		
VŠEMINA			
Období: DOPRAVA, ENERGETIKA, SPOJE	Číslo: P4 1-5		