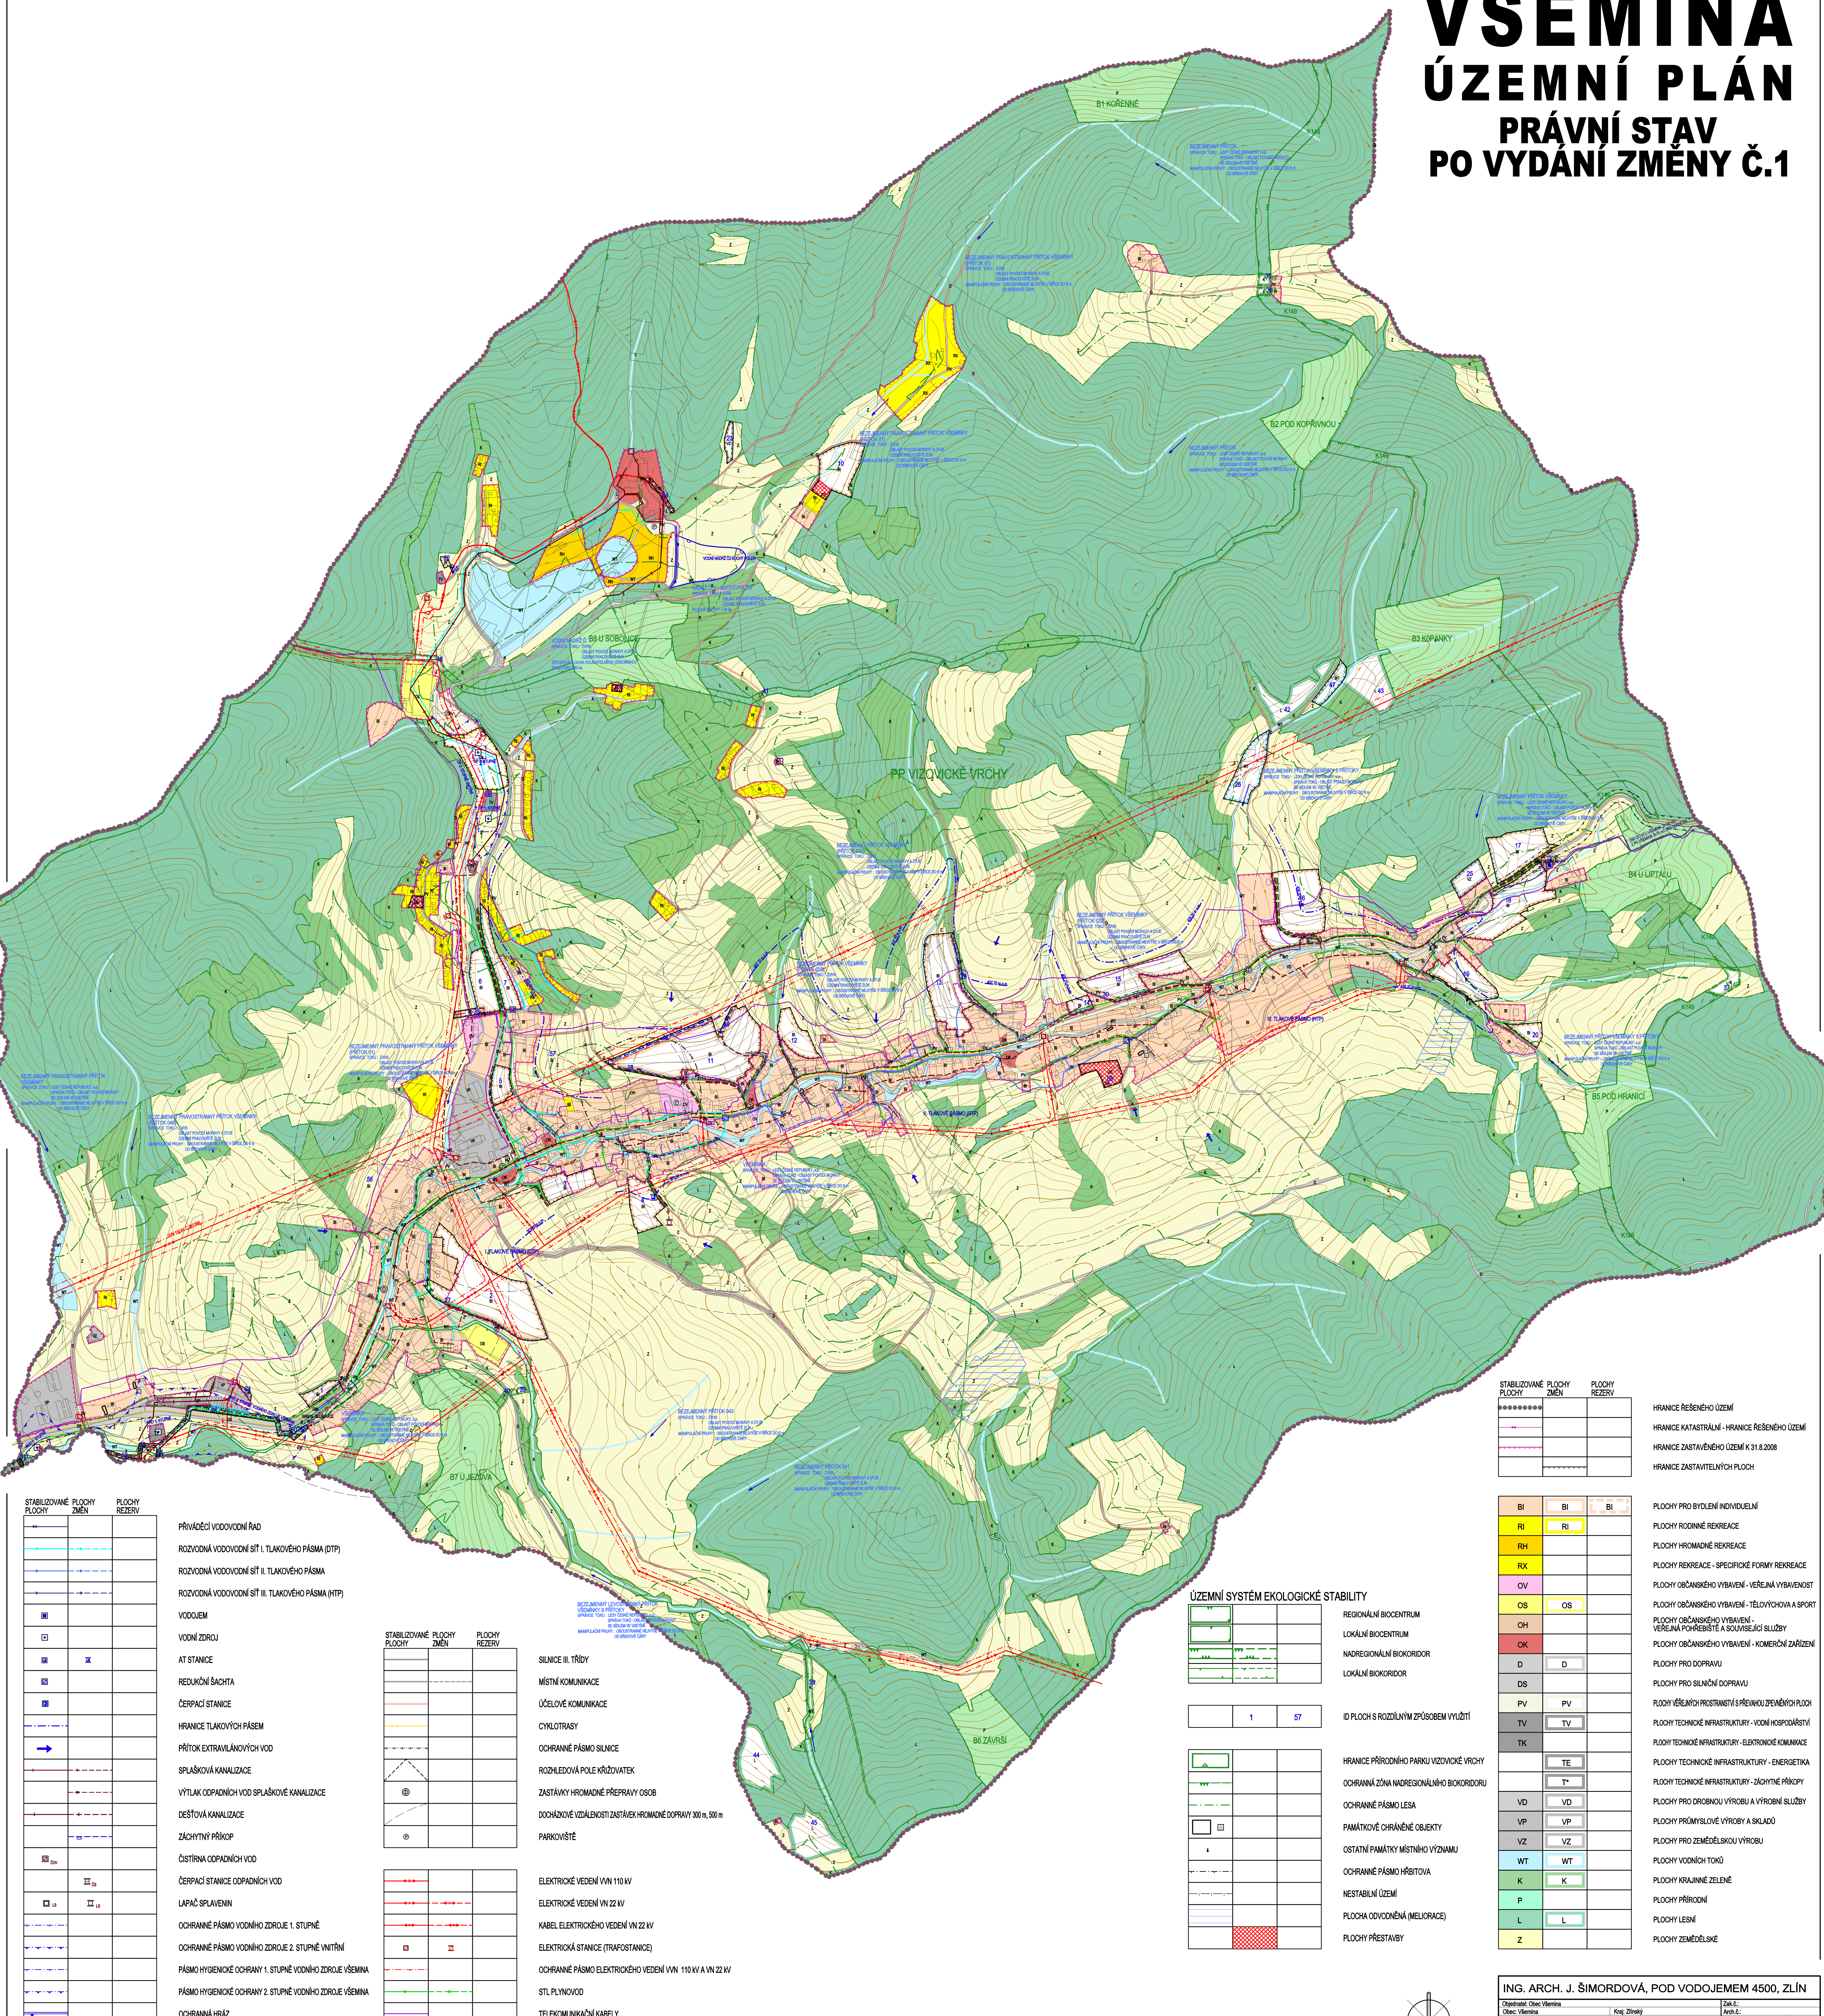


VŠEMINA

ÚZEMNÍ PLÁN

PRÁVNÍ STAV PO VYDÁNÍ ZMĚNY Č.1



STABILIZOVANÉ PLOCHY






PRÍVĚDOČÍ VODOVODNÍ ŘAD

ROZVODNÁ VODOVODNÍ SÍT I. TLAKOVÉHO PÁSMO (DTP)

ROZVODNÁ VODOVODNÍ SÍT II. TLAKOVÉHO PÁSMO

ROZVODNÁ VODOVODNÍ SÍT III. TLAKOVÉHO PÁSMO (HTP)

VODOVEM

VODNÍ ZDROJ

AT STANICE

REDUKČNÍ ŠACHTA

ČERPAČÍ STANICE

HRANICE TLAKOVÝCH PÁSEM

PRÍTOK EXTRAVILÁNOVÝCH VOD

SPĚLAŠKOVÁ KANALIZACE

VÝTLAK ODPADNÍCH VOD SPĚLAŠKOVÉ KANALIZACE

DEŠŤOVÁ KANALIZACE

ZÁCHYTNÝ PŘÍKOP

ČIŠTÍRNA ODPADNÍCH VOD

ČERPAČÍ STANICE ODPADNÍCH VOD

LAPÁČ SPLAVENIN

OCHRANNÉ PÁSMO VODNÍHO ZDROJE 1. STUPNĚ

OCHRANNÉ PÁSMO VODNÍHO ZDROJE 2. STUPNĚ VNITŘNÍ

PÁSMO HYGIENICKÉ OCHRANY 1. STUPNĚ VODNÍHO ZDROJE VŠEMINA

PÁSMO HYGIENICKÉ OCHRANY 2. STUPNĚ VODNÍHO ZDROJE VŠEMINA

OCHRANNÁ HRÁZ

RETENČNÍ PROSTOR - PLOCHA URČENÁ K ROZLIUVU POVOUDNĚ

SILNICE III. TŘÍDY

MÍSTNÍ KOMUNIKACE

ÚČELOVÉ KOMUNIKACE

CYKLOTRASY

OCHRANNÉ PÁSMO SILNICE

ROZHLÍDOVÁ POLE KŘÍŽOVATEK

ZASTÁVKY HROMADNÉ PŘEPRAVY OSOB

DOCHÁZKOVÉ VZDÁLENOSTI ZASTÁVEK HROMADNÉ DOPRAVY 300 m, 500 m

PARKOVISTĚ

ELEKTRICKÉ VEDENÍ VN 110 kV

ELEKTRICKÉ VEDENÍ VN 22 kV

KABEL ELEKTRICKÉHO VEDENÍ VN 22 kV

ELEKTRICKÁ STANICE (TRAFOSTANICE)

OCHRANNÉ PÁSMO ELEKTRICKÉHO VEDENÍ VN 110 kV A VN 22 kV

STL PLYNOVOD

TELEKOMUNIKAČNÍ KABELY

ZÁKLADOVÁ STANICE

ÚZEMNÍ SYSTÉM EKOLOGICKÉ STABILITY

REGIONÁLNÍ BIOCENTRUM

LOKÁLNÍ BIOCENTRUM

NADREGIONÁLNÍ BIOKORIDOR

LOKÁLNÍ BIOKORIDOR

ID PLOCH S ROZLIŠNÝM ZPŮSOBEM VYUŽITÍ

HRANICE PŘÍRODNÍHO PARKU VIZOVICKÉ VRCHY

OCHRANNÁ ZÓNA NADREGIONÁLNÍHO BIOKORIDORU

OCHRANNÉ PÁSMO LESA

PAMÁTKOVÉ OCHRÁNĚNÉ OBJEKTY

OSTATNÍ PAMÁTKY MÍSTNÍHO VÝZNAMU

OCHRANNÉ PÁSMO HRŠBITOVA

NESTABILNÍ ÚZEMÍ

PLOCHA ODVOVNĚNÁ (MELIORACE)

PLOCHY PŘESTAVBY

HRANICE ŘEŠENÉHO ÚZEMÍ

HRANICE KATASTRÁLNÍ - HRANICE ŘEŠENÉHO ÚZEMÍ

HRANICE ZASTAVĚNÉHO ÚZEMÍ K 31.8.2008

HRANICE ZASTAVITELNÝCH PLOCH

PLOCHY PRO BYDLENÍ INDIVIDUELNÍ

PLOCHY ROZINNÉ REKREACE

PLOCHY HROMADNÉ REKREACE

PLOCHY REKREACE - SPECIFICKÉ FORMY REKREACE

PLOCHY OBČANSKÉHO VYBAVENÍ - VEŘEJNÁ VYBAVENOST

PLOCHY OBČANSKÉHO VYBAVENÍ - TĚLOVÝCHOVA A SPORT

PLOCHY OBČANSKÉHO VYBAVENÍ - VEŘEJNÁ POHŘEBNÍ A SOUVISEJÍCÍ SLUŽBY

PLOCHY OBČANSKÉHO VYBAVENÍ - KOMERČNÍ ZÁŘÍZENÍ

PLOCHY PRO DOPRAVU

PLOCHY PRO SILNIČNÍ DOPRAVU

PLOCHY VĚJANÝCH PROSTRAVNÍ S PŘEVÁHOU ZEMĚDĚLSKÝCH PLOCH

PLOCHY TECHNICKÉ INFRASTRUKTURY - VODNÍ HOSPODÁŘSTVÍ

PLOCHY TECHNICKÉ INFRASTRUKTURY - ENERGETIKA

STABILIZOVANÉ PLOCHY	PLOCHY ZMĚN	PLOCHY REZERV
	X	

PRÍVADEČI VODOVODNÍ ŘÁD

ROZVODNÁ VODOVODNÍ SÍŤ I. TLAKOVÉHO PÁSMO (DTP)

ROZVODNÁ VODOVODNÍ SÍŤ II. TLAKOVÉHO PÁSMO

ROZVODNÁ VODOVODNÍ SÍŤ III. TLAKOVÉHO PÁSMO (HTP)

VODOJEM

VODNÍ ZDROJ

AT STANICE

REDUKČNÍ ŠACHTA

ČERPAČÍ STANICE

HRANICE TLAKOVÝCH PÁSM

PŘÍTOK EXTRAVELANOVÝCH VOD

SPÁŠKOVÁ KANALIZACE

VÝTLAK ODPADNÍCH VOD SPÁŠKOVÉ KANALIZACE

DEŠŤOVÁ KANALIZACE

ZACHYTNÝ PŘÍKOP

ČIŠTÍRNA ODPADNÍCH VOD

ČERPAČÍ STANICE ODPADNÍCH VOD

LAPAČ SPÁLENIN

OGRAZENÉ PÁSMO VODNÍHO ZDROJE 1. STUPNĚ

OGRAZENÉ PÁSMO VODNÍHO ZDROJE 2. STUPNĚ VNITŘNÍ

PÁSMO HYGIENICKÉ OCHRANY 1. STUPNĚ VODNÍHO ZDROJE VŠEMLIN

PÁSMO HYGIENICKÉ OCHRANY 2. STUPNĚ VODNÍHO ZDROJE VŠEMLIN

 
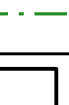
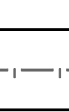
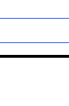
OGRAZENÁ HRÁZ

RETENČNÍ PROSTOR - PLOCHA URČENÁ K ROZLIUV POUVODNĚ

[illegible]

SILNICE III. TRÝDY
MÍSTNÍ KOMUNIKACE
ÚČELOVÉ KOMUNIKACE
CYKLOTRASY
OCHRANNÉ PÁSMO SILNICE
ROZHLADOVÁ POLE KŘÍŽOVATEK
ZÁSTAVKY HROMADNÉ PŘEPRAVY OSOB
DOHAZOVÁ VZDÁLENOST ZÁSTÁVEK HROMADNÉ DOPRAVY 300 m, 500 m
PARKOVIŠTĚ

ELEKTRICKÉ VEDENÍ VVN 110 kV
ELEKTRICKÉ VEDENÍ VVN 22 kV
KABEL ELEKTRICKÉHO VEDENÍ VVN 22 kV
ELEKTROKÁ STANICE (TRAFOSTANICE)
OCHRANNÉ PÁSMO ELEKTRICKÉHO VEDENÍ VVN 110 kV A VVN 22 kV
STL PLYNOVOD
TELEKOMUNIKAČNÍ KABELY
ZÁKLADOVÁ STANICE

REGIONÁLNÍ BIOCENTRUM
LOKÁLNÍ BIOCENTRUM
NADREGIONÁLNÍ BIOKORIDOR
LOKÁLNÍ BIOKORIDOR

ID PLOCH S ROZDÍLNÝM ZPŮSOBEM VYUŽITÍ

HRANICE PŘÍRODNÍHO PARKU V ZEMSKÉ VŘEŠTINĚ
OCHRANNÁ ZÓNA NADREGIONÁLNÍHO BIOKORIDORU
OCHRANNÉ PÁSMO LESA
PAMÁTKOVÉ CHRÁNĚNÉ OBJEKTY
OSTATNÍ PAMÁTKY MÍSTNÍHO VÝZNAMU
OCHRANNÉ PÁSMO HRŠTIOVA
NESTABILNÍ ÚZEMÍ
PLOCHA ODVOZENÁ (MELIORACE)
PLOCHY PŘESTAVBY

STABILIZOVANÉ PLOCHY	PLOCHY ZMĚN	PLOCHY REZERV
		

HRANICE ŘEŠENÉHO ÚZEMÍ
HRANICE KATASTRÁLNÍ - HRANICE ŘEŠENÉHO ÚZEMÍ
HRANICE ZASTAVĚNÉHO ÚZEMÍ K 31.8.2008
HRANICE ZASTAVITELNÝCH PLOCH

BI	BI	BI
RI	RI	
RH		
RX		
OV		
OS	OS	
OH		
OK		
D	D	
DS		
PV	PV	
TV	TV	
TK		
	TE	
	T*	
VD	VD	
VP	VP	
VZ	VZ	
WT	WT	
K	K	
P		
L	L	
Z		

PLOCHY PRO BYDLENÍ INDIVIDUÁLNÍ
 PLOCHY RODINNÉ REKREACE
 PLOCHY HROMADNÉ REKREACE
 PLOCHY REKREACE - SPECIFICKÉ FORMY REKREACE
 PLOCHY OBČANSKÉHO VYBAVENÍ - VEŘEJNÁ VYBAVENOST
 PLOCHY OBČANSKÉHO VYBAVENÍ - TĚLOVÝCHOVA A SPORT
 PLOCHY OBČANSKÉHO VYBAVENÍ - VEŘEJNÁ POKEŘBISTĚ A SOUVISEJÍCÍ SLUŽBY
 PLOCHY OBČANSKÉHO VYBAVENÍ - Komerční zařízení
 PLOCHY PRO DOPRAVU
 PLOCHY PRO SILNIČNÍ DOPRAVU
 PLOCHY TECHNICKÉ INFRASTRUKTURY - VODNÍ HOSPODÁŘSTVÍ
 PLOCHY TECHNICKÉ INFRASTRUKTURY - ELEKTRONICKÉ KOMUNIKACE
 PLOCHY TECHNICKÉ INFRASTRUKTURY - ENERGETIKA
 PLOCHY PRO DROBNOU VÝROBU A VÝROBNÍ SLUŽBY
 PLOCHY PRO PRŮMYŠLOVÉ VÝROBY A SLUŽBY
 PLOCHY PRO ZEMĚDĚLSKOU VÝROBU
 PLOCHY VODNÍCH TOKŮ
 PLOCHY KRAJINNÉ ZELENÉ
 PLOCHY PŘÍRODNÍ
 PLOCHY LESNÍ
 PLOCHY ZEMĚDĚLSKÉ

ING. ARCH. J. ŠIMORDOVÁ, POD VODOJEMEM 4500, ZLÍN		
		Datum: 12/2012
		Měřítko: 1:5000
Osoba:		Č. v.:
	KOORDINAČNÍ VÝKRES	B.1.1

mapový podklad : © ÚKM ZK - Polkeřská informační charakterizace a katastrální mapy
včetně 3D modelů Zlínského kraje © GEODIS BRNO, spol. s r.o.