


# ÚZEMNÍ STUDIE SLUŠOVICE

LOKALITA BI 64

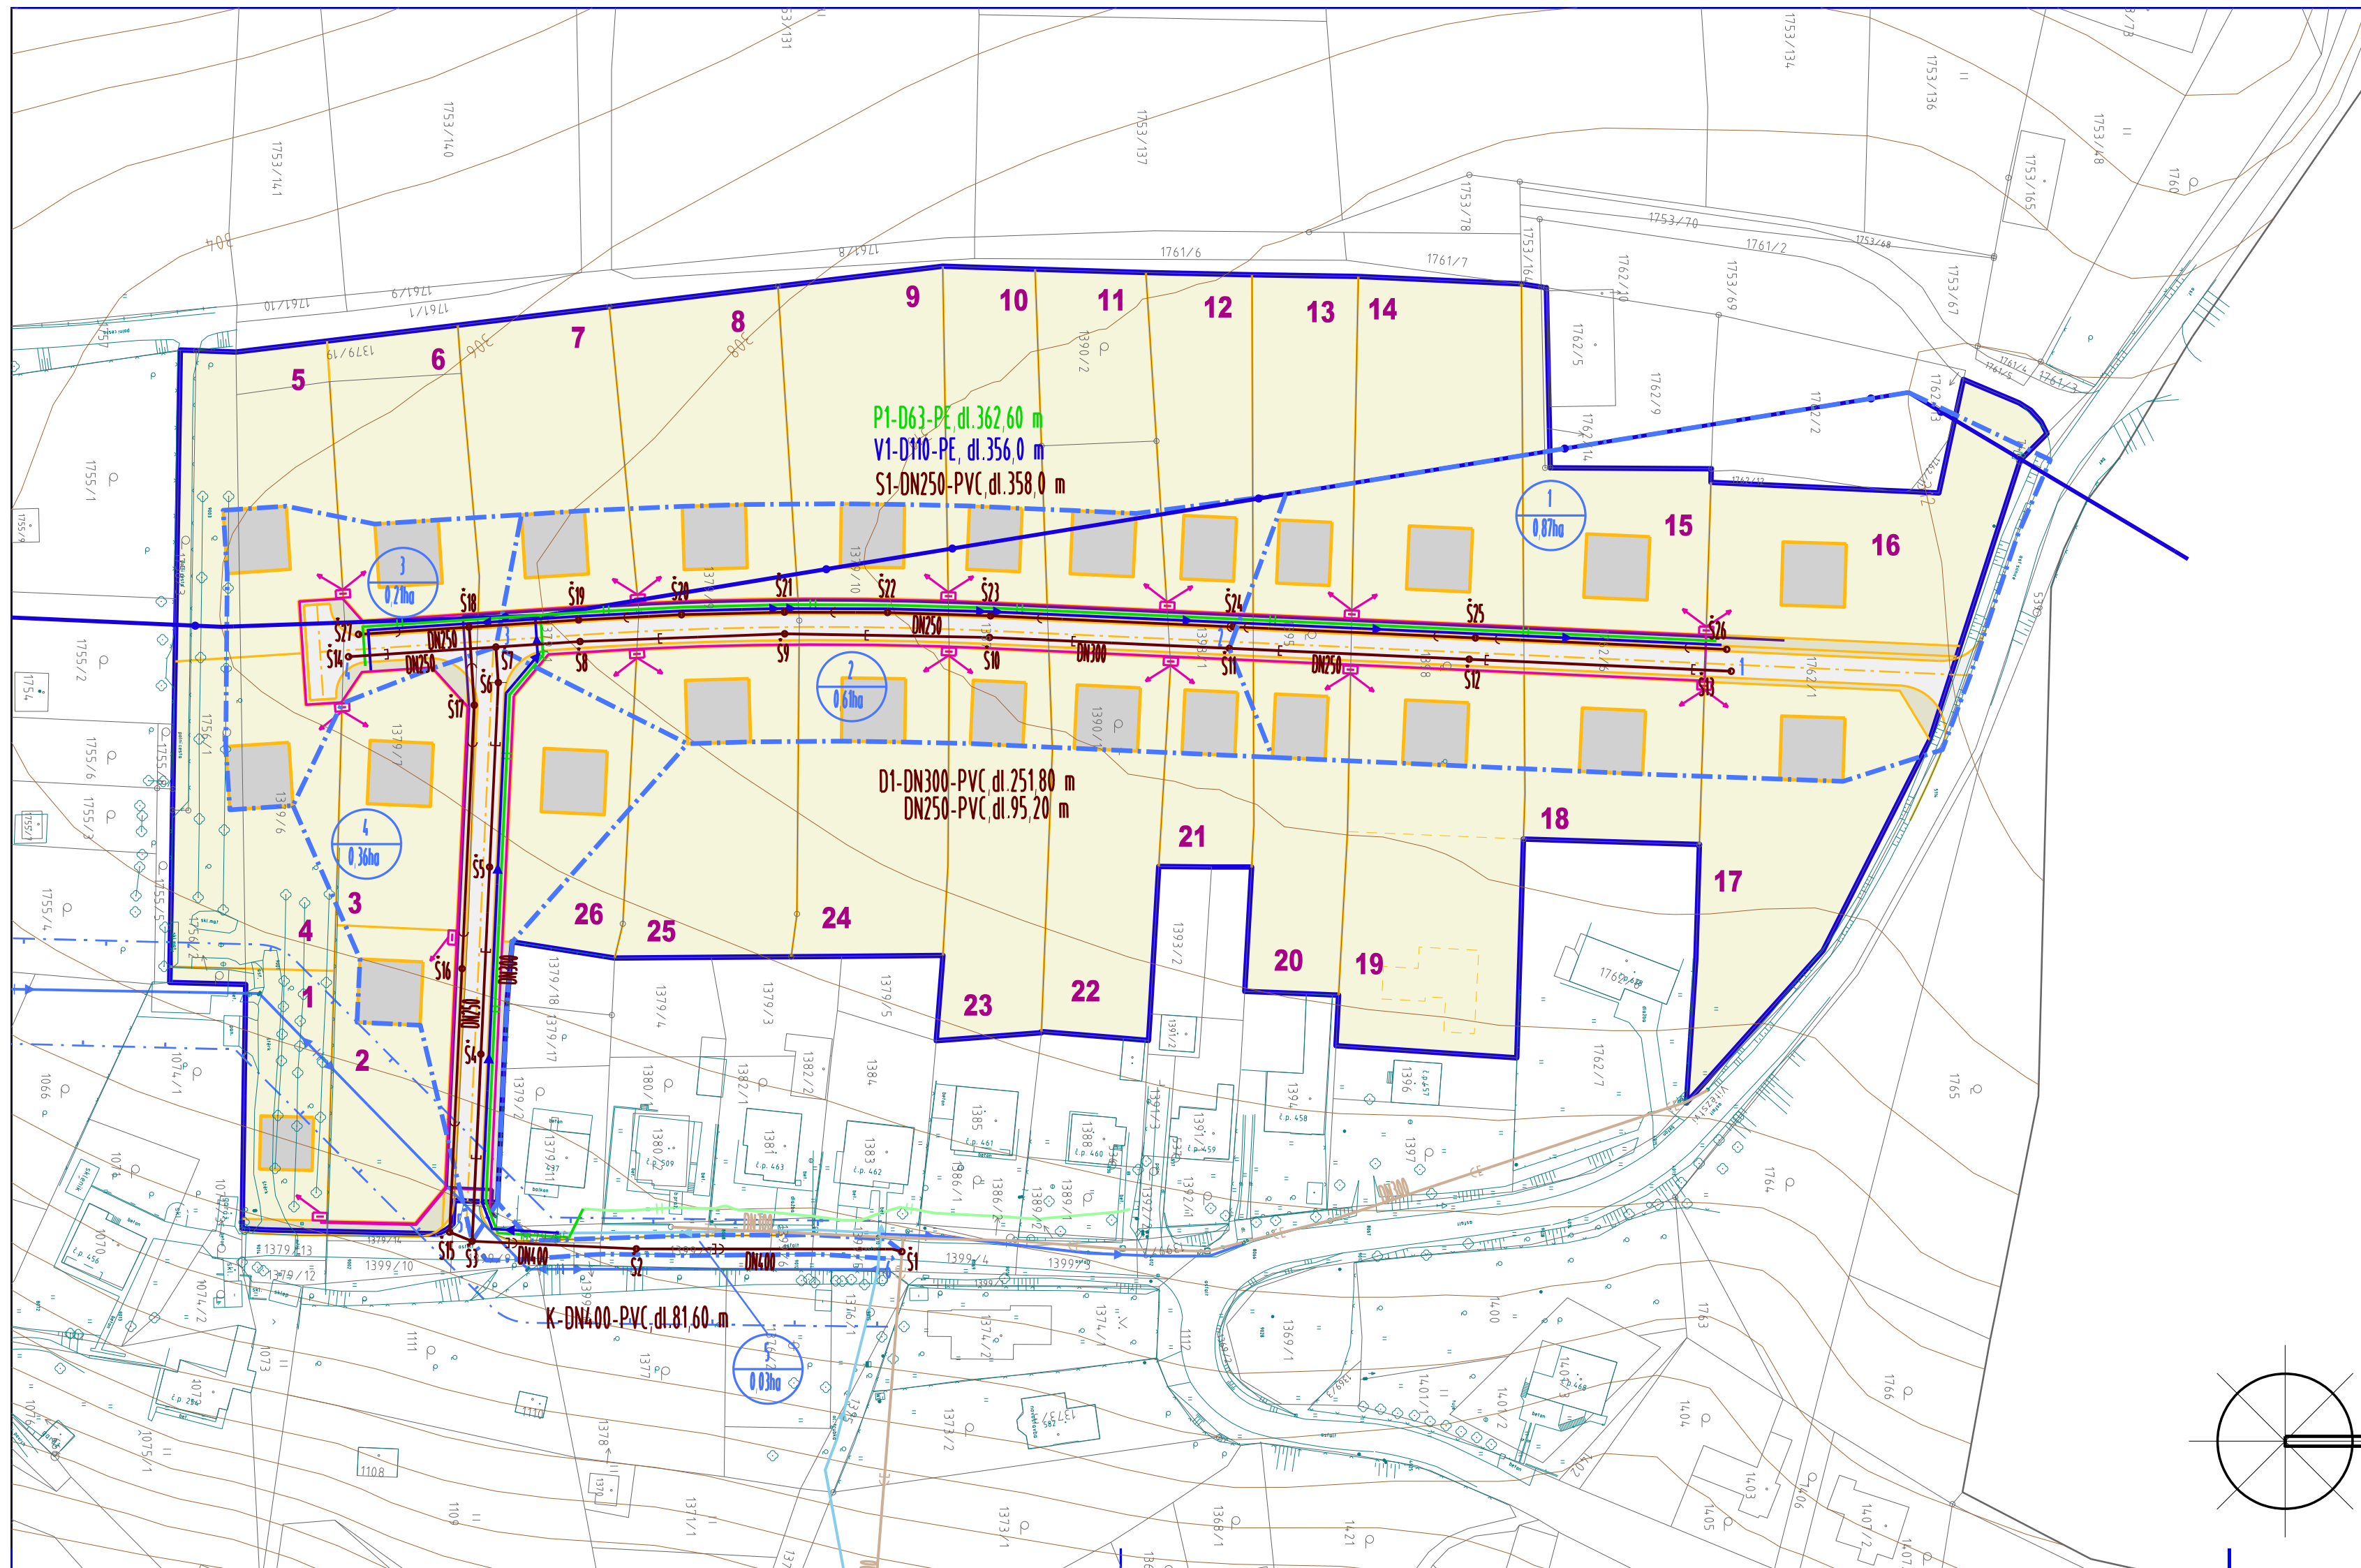

STAV	NÁVRH	
		HRANICE ŘEŠENÉHO ÚZEMÍ
		HRANICE POZEMKŮ
		RODINNÉ DOMY
		PLOCHY INDIVIDUÁLNÍHO BYDLENÍ
		PLOCHY KOMUNIKACÍ
		PLOCHY CHODNÍKŮ A ZELENÝCH PÁSŮ PODÉL KOMUNIKACÍ
		JEDNOTNÁ KANALIZACE
		SPLAŠKOVÁ KANALIZACE
		DEŠŤOVÁ KANALIZACE
		ROZVODNÁ VODOVODNÍ SÍŤ
		STL PLYNOVOD
		ELEKTRICKÉ VEDENÍ VN 22 KV
		KABELOVÝ ROZVOD NN
		KABELOVÝ ROZVOD VO
		JISTIČÍ A ROZPOJOVACÍ SKŘÍŇE
		ODVODY K RODINNÝM DOMŮM
		OCHRANNÉ PÁSMO ELEKTRICKÉHO VEDENÍ VN 22 KV
		ROZVODNICE
		HRANICE KANALIZAČNÍCH OKRSKŮ
		OZNAČENÍ UZLŮ KANALIZAČNÍCH OKRSKŮ
		ČÍSLO KANALIZAČNÍHO OKRSKU PLOCHA OKRSKU

ING. ARCH. J. ŠIMORDOVÁ, POD VODOJEMEM 4500, ZLÍN  
**ÚZEMNÍ STUDIE RODINNÝCH DOMŮ SLUŠOVICE** 06/2018  
**LOKALITA BI 64**  
**VÝKRES TECHNICKÉ INFRASTRUKTURY** 1:1000