


ÚZEMNÍ PLÁN UBLO

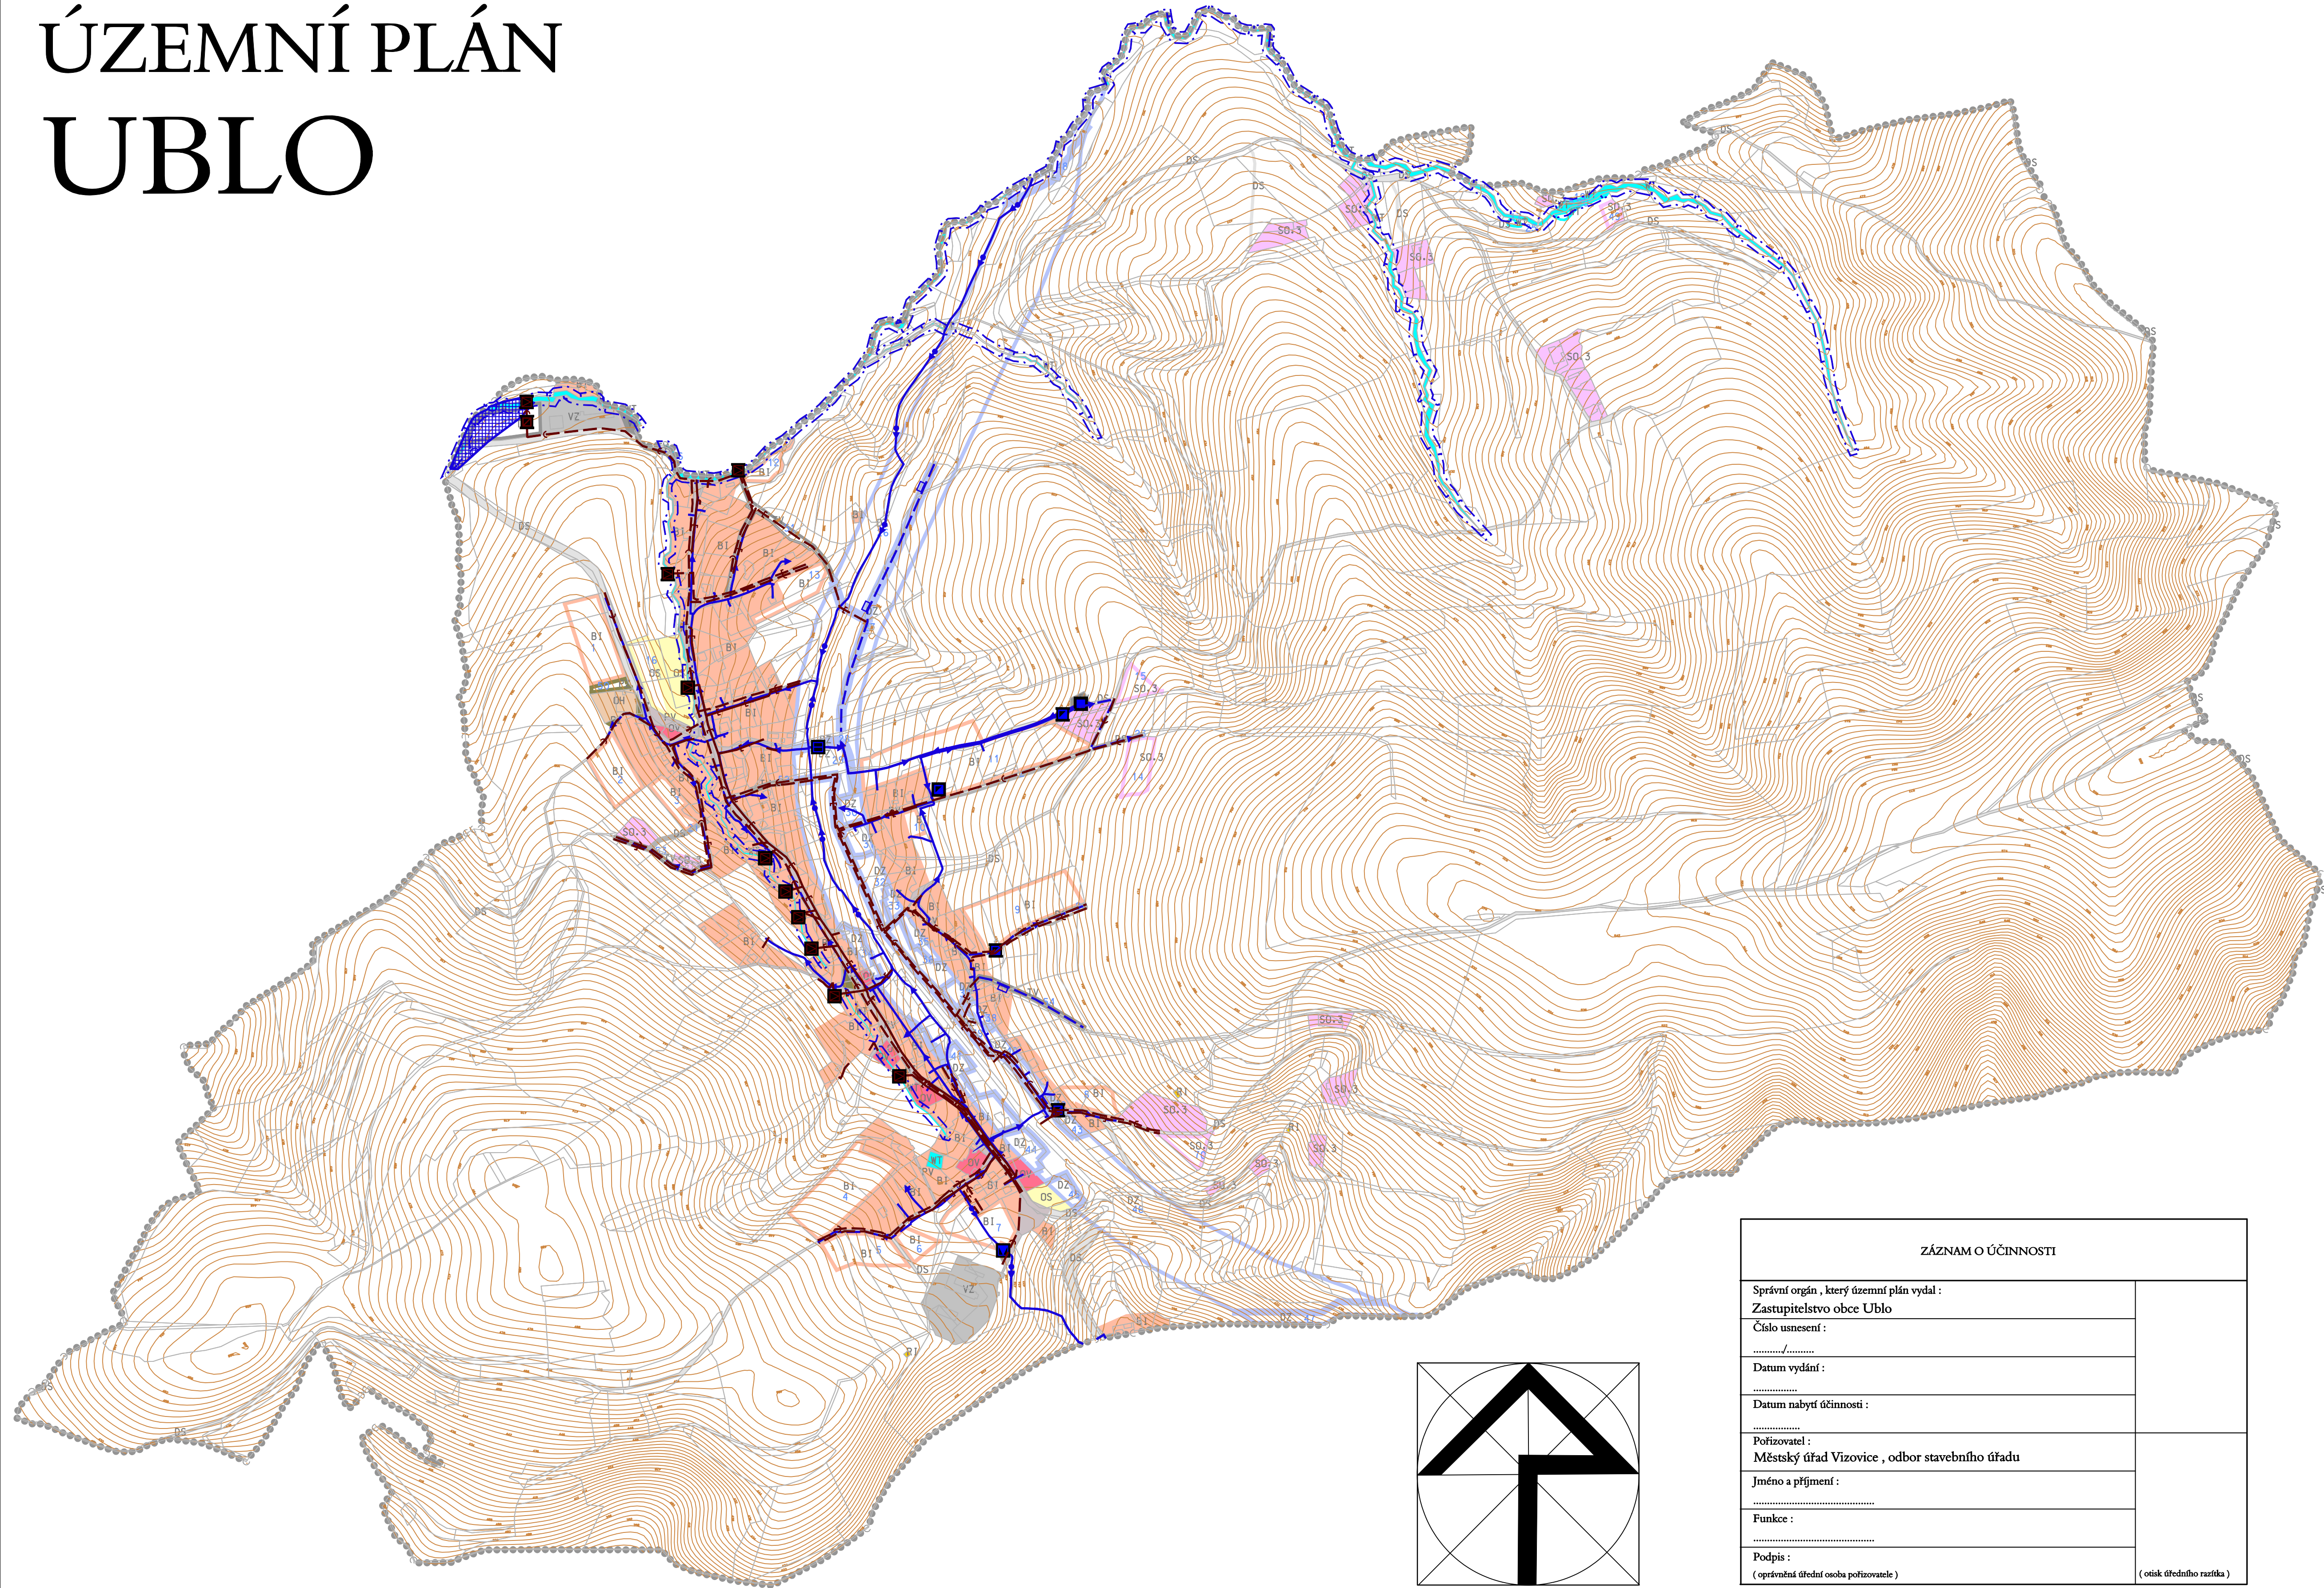

LEGENDA :		
STAV	NÁVRH	
		HRANICE ŘEŠENÉHO ÚZEMÍ
		BYDLENÍ INDIVIDUÁLNÍ
		PLOCHY VEŘEJNÉ VYBANENOSTI
		PLOCHA HŘBITOVA
		PLOCHA SMÍŠENÁ OBYTNÁ
		PLOCHA REKREACE RODINNÉ
		PLOCHY PRO TĚLOVÝCHOVU A SPORT
		PLOCHY PRO SILNIČNÍ DOPRAVU
		PLOCHY PRO DRÁŽNÍ DOPRAVU
		PLOCHY PRO VODNÍ HOSPODÁŘSTVÍ
		PLOCHY VEŘEJNÝCH PROSTRANSTVÍ S PŘEVAHOU ZPEVNĚNÝCH PLOCH
		PLOCHY VEŘEJNÝCH PROSTRANSTVÍ S PŘEVAHOU ZELENĚ
		PLOCHY PRO ZEMĚDĚLSKOU A LESNICKOU VÝROBU
		VODNÍ PLOCHY / TOKY
		IDENTIFIKÁTOR (OZNAČENÍ NÁVRHOVÉ PLOCHY)
		STOKA SPLAŠKOVÉ KANALIZACE
		STOKA DEŠŤOVÉ KANALIZACE
		VÝUSTNÍ OBJEKT
		ČOV - ČISTÍRNA ODPADNÍCH VOD
		OPRÁVNĚNÝ PROSTOR PRO SPRÁVU VODNÍHO TOKU
		MÍSTNÍ VODOVOD
		VODOVODNÍ ŘAD
		PROTIEROZNÍ PŘÍKOP
		VODOJEM
		AUTOMATICKÁ TLAKOVÁ STANICE
		ČERPACÍ STANICE VODY
		PŘERUŠOVACÍ KOMORA
		PLOCHY URČENÉ K ROZLIVU POVODNĚ

ZÁZNAM O ÚČINNOSTI	
Správní orgán , který územní plán vydal : Zastupitelstvo obce Ublo	
Číslo usnesení :/.....	
Datum vydání :	
Datum nabytí účinnosti :	
Pořizovatel : Městský úřad Vizovice , odbor stavebního úřadu	
Jméno a příjmení :	
Funkce :	
Podpis : (oprávněná úřední osoba pořizovatele)	
	(otisk úředního razítka)

Hlavní projektant : Ing.arch.M.Šlesinger	Ved.proj. specialista-doprava : Ing.R.Nečas		s-projekt plus a.s. projektová a inženýrská činnost úř. Tomáše Bati 508 762 73 Zlín tel.: 57 7594 111 e-mail: atelier.b@s-projekt.cz
Projektant - urbanista: Ing.arch.M.Antošová	Ved.proj. specialista-elektro : Ing.D.Vavřík		
Ved.proj. specialista-inženýrské sítě : Ing.D.Vavřík	Digitální zpracování : E.Přikrylová	Vedoucí atelieru : Ing.arch.M.Šlesinger	HIP atelieru : Ing.J.Kudláček
Městský úřad Vizovice , odbor stavebního úřadu		Kontroloval : Ing.arch.M.Šlesinger	
ODŮVODNĚNÍ ÚZEMNÍHO PLÁNU UBLO		formát: 8 A4	číslo zakázky : 02 - 4955-082
VODNÍ HOSPODÁŘSTVÍ		stupeň dokumentace : ÚPD	datum : Srpen 2011
		měřítko : 1 : 5 000	č. výkresu : II.2

