ÚZEMNÍ PLÁN VIZOVICE

Č.V. B.2.4-3 DOPRAVNÍ A TECHNICKÁ INFRASTRUKTURA - ENERGETIKA, SPOJE

1:5 000

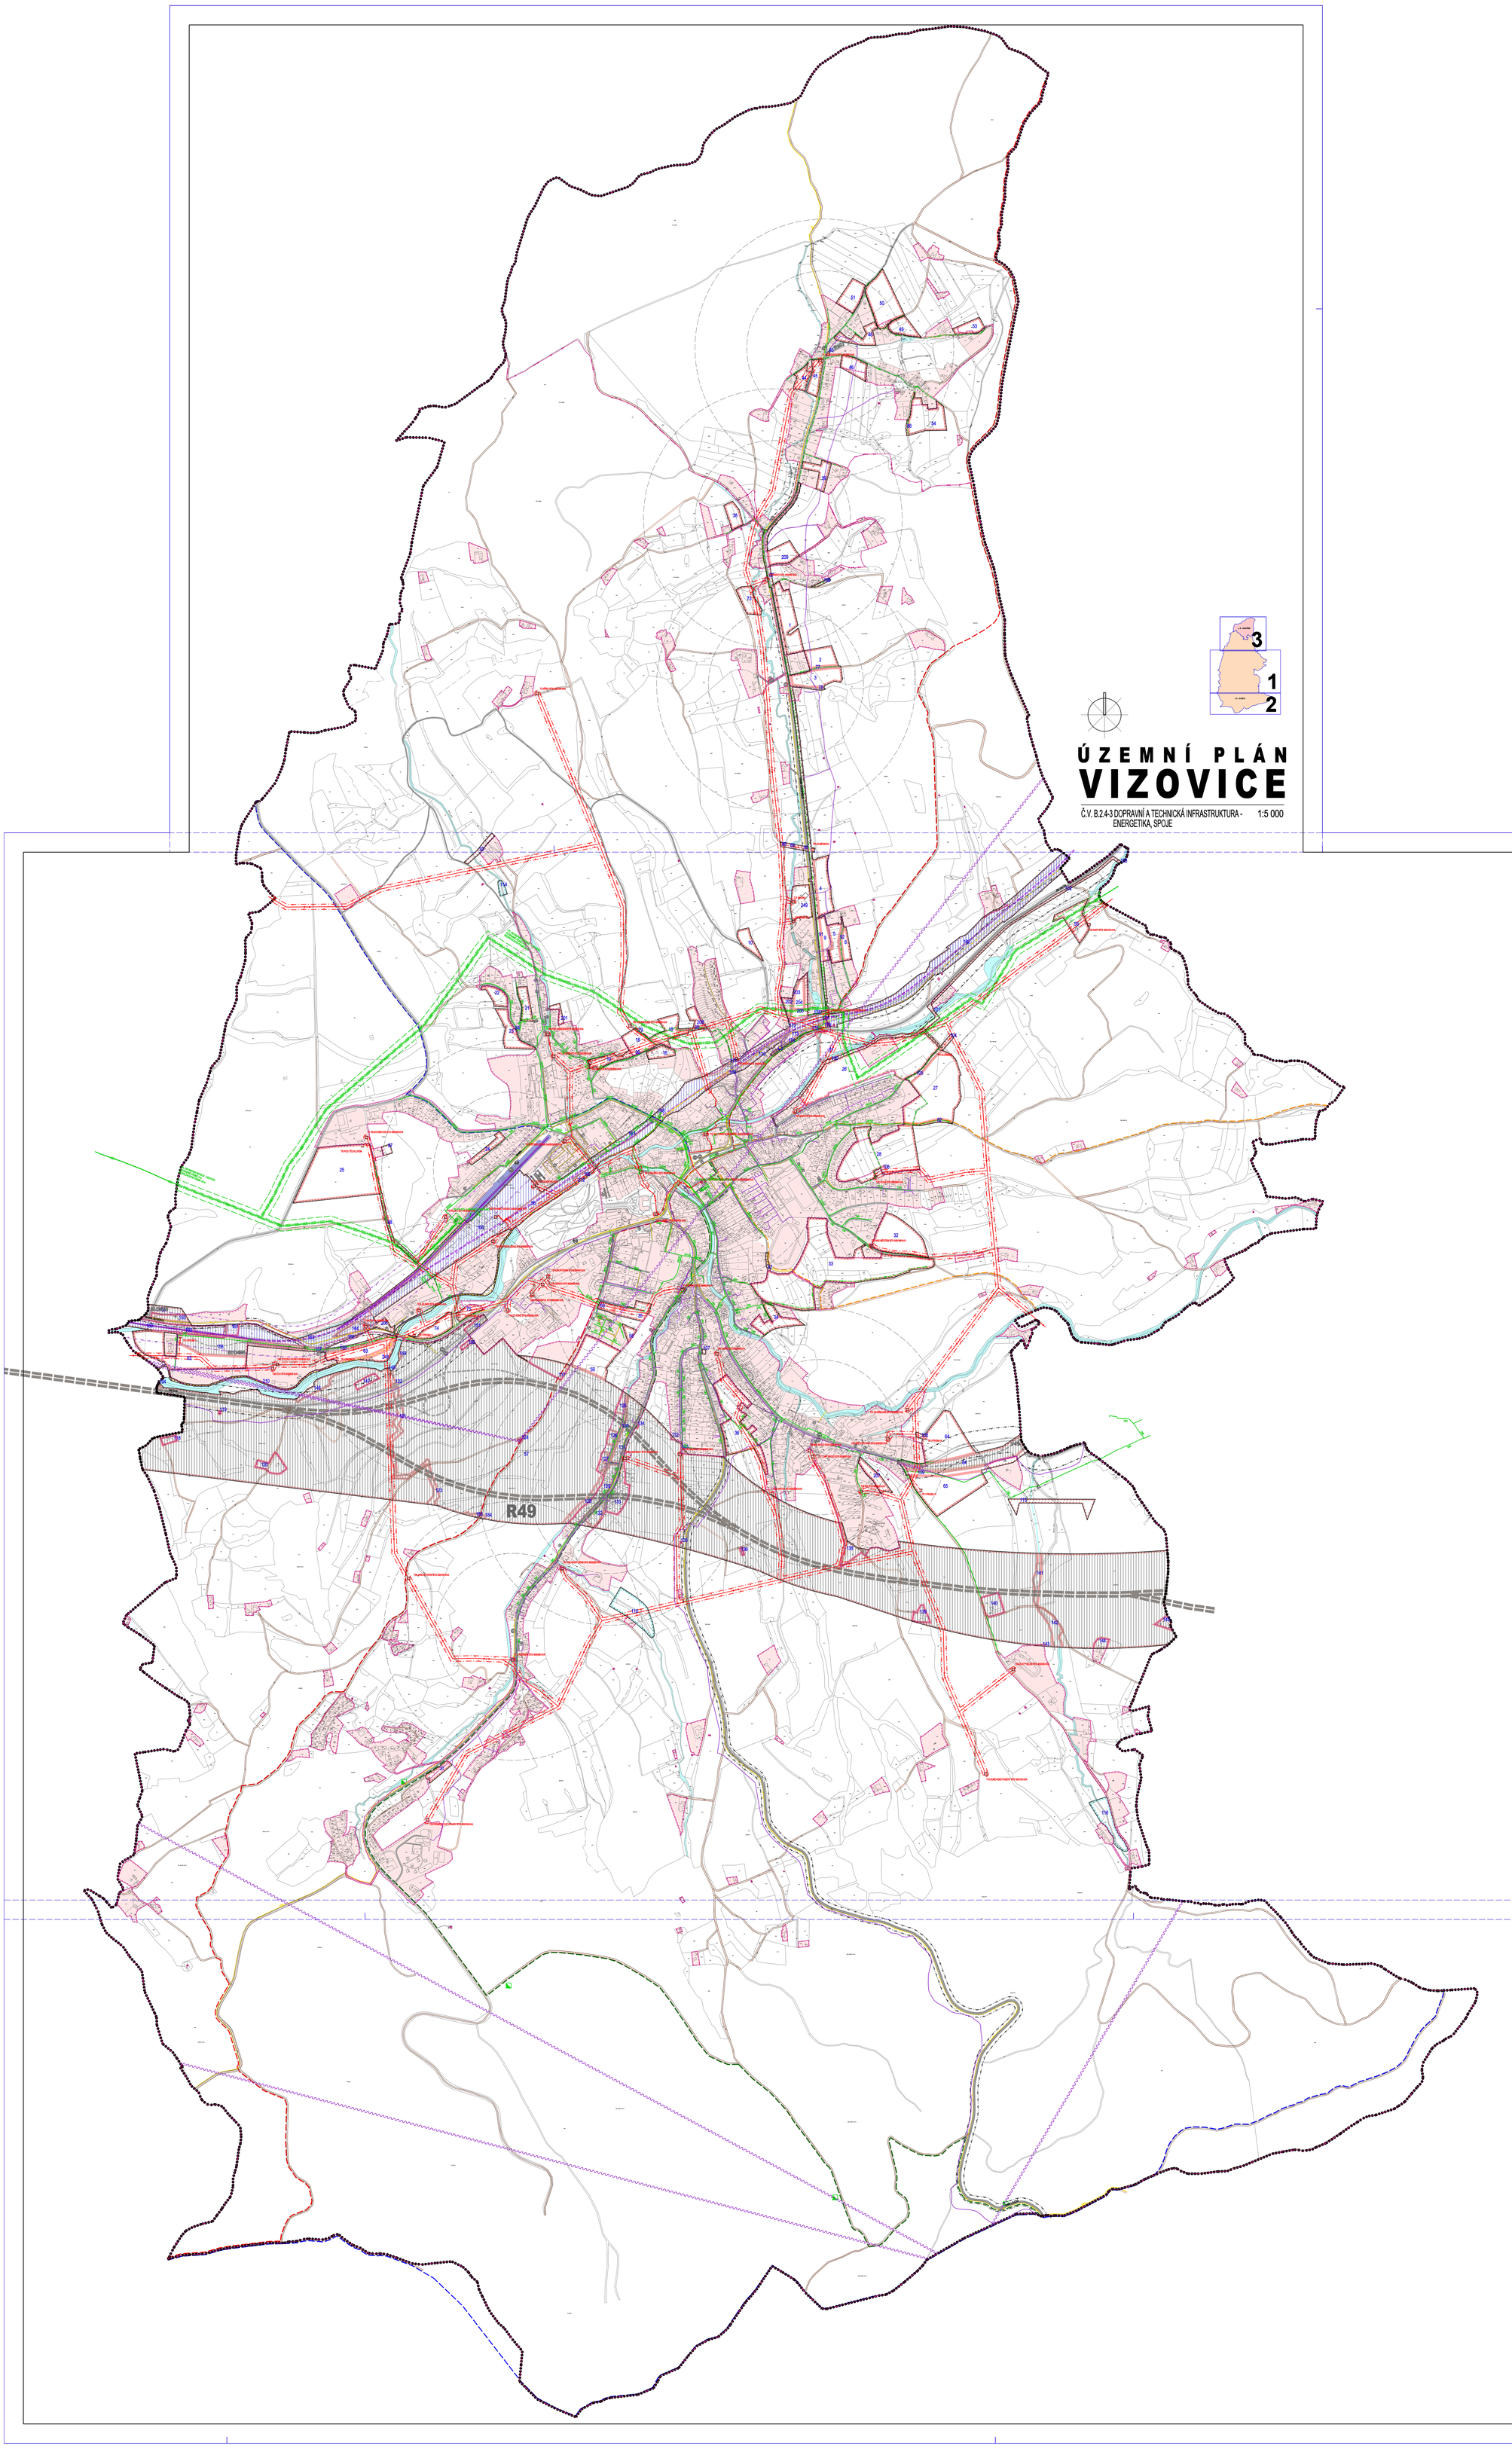

ÚZEMNÍ PLÁN VIZOVICE

STABILIZOVANÉ PLOCHY	NÁVRHOVÉ PLOCHY	PLOCHY ÚZEMNÍCH REZERV	
			HRANICE ŘEŠENÉHO ÚZEMÍ
			HRANICE KATASTRÁLNÍ
			HRANICE ZASTAVĚNÉHO ÚZEMÍ K 1.3.2012
			HRANICE ZASTAVITELNÝCH PLOCH
			STABILIZOVANÉ PLOCHY
			PLOCHY ZMĚN
			PLOCHY ÚZEMNÍCH REZERV
			PLOCHY PRO SILNIČNÍ DOPRAVU
			PLOCHY PRO DRÁŽNÍ DOPRAVU
	1	28	ID PLOCH S ROZDÍLNÝM ZPŮSOBEM VYUŽITÍ
			VODNÍ PLOCHY A TOKY
			RYCHLOSTNÍ KOMUNIKACE
			SILNICE I. TŘÍDY
			SILNICE III. TŘÍDY
			MÍSTNÍ KOMUNIKACE
			ÚČELOVÉ KOMUNIKACE
			ŽELEZNICE
			CHODNÍKY, PĚŠÍ PROPOJENÍ
			CYKLOTRASY, CYKLOSTEZKY
			ZNAČENÉ TURISTICKÉ TRASY
			OCHRANNÉ PÁSMO SILNICE
			OCHRANNÉ PÁSMO ŽELEZNICE
			AUTOBUSOVÉ NÁDRAŽÍ
			VLAKOVÉ NÁDRAŽÍ
			ZASTÁVKY HROMADNÉ PŘEPRAVY OSOB
			DOCHÁZKOVÉ VZDÁLENOSTI ZASTÁVEK HROMADNÉ DOPRAVY
			PARKOVIŠTĚ, GARÁŽE
			NAUČNÁ STEZKA
			ELEKTRICKÉ VEDENÍ VN 22 kV
			KABEL ELEKTRICKÉHO VEDENÍ VN 22 kV
			ELEKTRICKÁ STANICE (TRAFOSTANICE)
			OCHRANNÉ PÁSMO ELEKTRICKÉHO VEDENÍ VN 22 kV
			VTL PLYNOVOD
			STL PLYNOVOD
			STL PLYNOVOD - NÁVRH NA ZRUŠENÍ
			NTL PLYNOVOD
			REGULAČNÍ STANICE PLYNU VTL/STL
			REGULAČNÍ STANICE PLYNU STL/NTL
			OCHRANNÉ PÁSMO VTL PLYNOVODU
			BEZPEČNOSTNÍ PÁSMO VTL PLYNOVODU
			RR TRASA
			TELEKOMUNIKAČNÍ KABELY

Ing. arch. Vladimír Dujka, Kamenná 3858, Zlín 760 01

Pořizovatel: Městský úřad Vizovice, stavební úřad	Zak.Č.: 020008
Obec: Vizovice	Arch.č.: 12-08
Okres: Zlín	Kraj: Zlínský	Ut.: 10.14
Akce: ÚZEMNÍ PLÁN VIZOVICE	Stupeň: NÁVRH
	Datum: 05/2012
	Měřítko: 1:5 000
Obsah: DOPRAVNÍ A TECHNICKÁ INFRASTRUKTURA - ENERGETIKA, SPOJE	Č.v.: **B.2.4-1**

mapový podklad: ©ZKM ZlÍn Polohopis zkontrolován dopadem ulic/cest a katastrální mapy

ÚZEMNÍ PLÁN VIZOVICE

Č.V. B.2.4-2 DOPRAVNÍ A TECHNICKÁ INFRASTRUKTURA - ENERGETIKA, SPOJE

1:5 000