



Zkratka	název položky
APRR	Acer plat. 'Royal Red'
APCK	Acer platanoides Crimson King
APD	Acer platanoides Drumondii
AH	Aesculus hippocastanum
BPP	Betula pendula Youngii
CBC	Carpinus betulus Columnaris
FE	Fraxinus excelsior 'Nana'
MS	Magnolia stellata
MRJ	malus 'Red Jade'
MD	Malus domestica - letní odrůda
MPS	Malus Prof. Sprenger
MSP	Malus Street Parade
PO	Picea omorika
PN	Pinus nigra
PAP	Prunus avium Plena
PSK	Prunus serrulata 'Kanzan'
PC	Pyrus communis - letní odrůda
QR	Quercus robur
TCG	Tilia cordata Greenspire

Zkratka	název položky
CSK	Cornus stolonifera 'Kelseyi'
DG	Deutzia gracilis
DS	Deutzia scabra 'Pride of Rochester'
HS1	Hibiscus syriacus 'Woodbridge'
HS2	Hibiscus syriacus 'Speciosus'
HM	Hydrangea macrophylla
HC	Hypericum calycinum
CHS	Chaenomeles speciosa 'Cardinalis'
LP	Lonicera pileata
PDia	Physocarpus opulifolius 'Diabolo'
PLut	Physocarpus opulifolius 'Luteus'
PLC	Prunus laurocerasus 'Caucasica'
PLO	Prunus laurocerasus 'Otto Luyken'
RP1	Rosa - typ1 (půdopokryvná)
RP2	Rosa - typ 2 (půdopokryvná)
RP3	Rosa - typ 3 (půdopokryvná)
RP4	Rosa - typ 4 (půdopokryvná)
RP5	Rosa - typ 5 (půdopokryvná)
RP6	Rosa - typ 6 (půdopokryvná)
RH	Rosa hugonis
SJ	Spiraea japonica 'Little Princes'
SC	Spiraea x cinerea 'Grefsheim'
VP	Viburnum 'Pragense'
VPM	Viburnum plicatum 'Mariesii'
WBG	Weigela 'Boskoop Glory'
WER	Weigela 'Eva Rathke'
WPP	Weigela 'Piccolo'

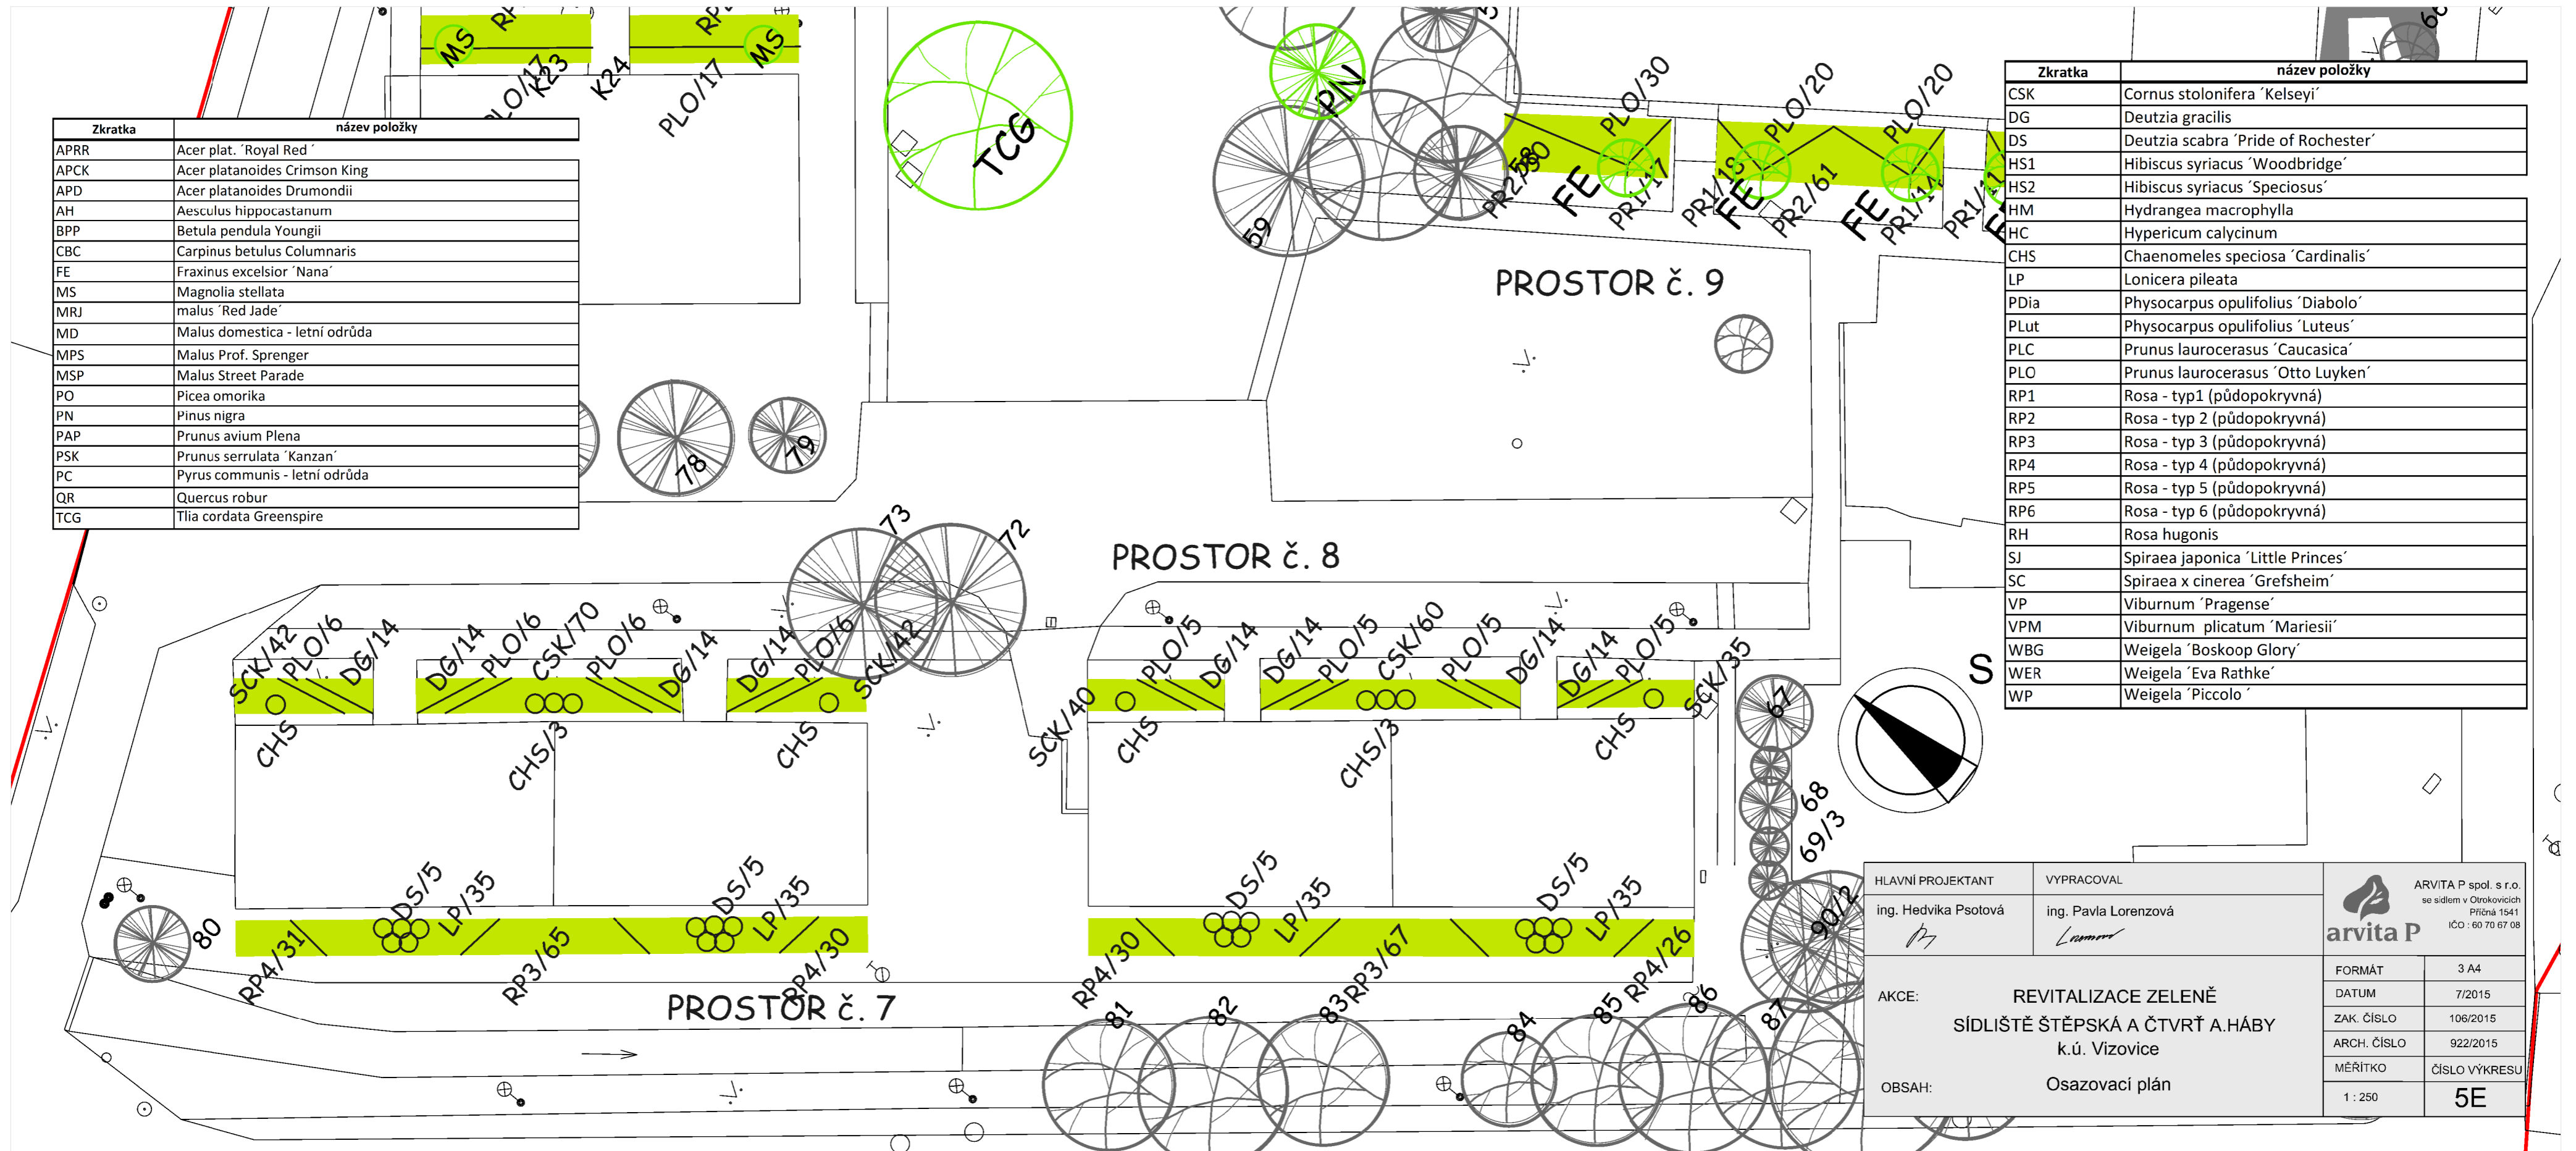

HLAVNÍ PROJEKTANT	VYPRACOVAL	 ARVITA P spol. s r.o. se sídlem v Otrokovicích Příčná 1541 IČO: 60 70 67 08
ing. Hedvika Psotová	ing. Pavla Lorenzová	
AKCE:	REVITALIZACE ZELENÉ SÍDLIŠTĚ ŠTĚPSKÁ A ČTVRTĚ A.HÁBY k.ú. Vizovice	
OBSAH:	Osazovací plán	
	FORMÁT	3 A4
	DATUM	7/2015
	ZAK. ČÍSLO	106/2015
	ARCH. ČÍSLO	922/2015
	MĚŘÍTKO	ČÍSLO VÝKRESU
	1 : 250	5E